



MANUAL DE SINALIZAÇÃO E COMUNICAÇÃO VISUAL HOSPITAL DA MULHER DE MOSSORÓ

RESPONSÁVEL: CAROLINA CHISTÉ GUIMARÃES

CAU: Nº A42964-3

CONTRATANTE: SECRETARIA DE SAÚDE GOVERNO DO RIO GRANDE DO NORTE

OBRA: HOSPITAL DA MULHER - MOSSORÓ/RN

DATA: 31/07/2019




PLACAS DE PAREDE


ESSAS PLACAS SERÃO INSTALADAS
NAS PORTAS OU NAS PAREDES DE CADA
SALA SEPARADOS POR SETORES.
CONFORME TABELA INDICATIVA DE CADA
MODELO DE PLACA.

PLACAS DE PAREDE


TABELA DE PANTONES UTILIZADA PARA CADA SETOR

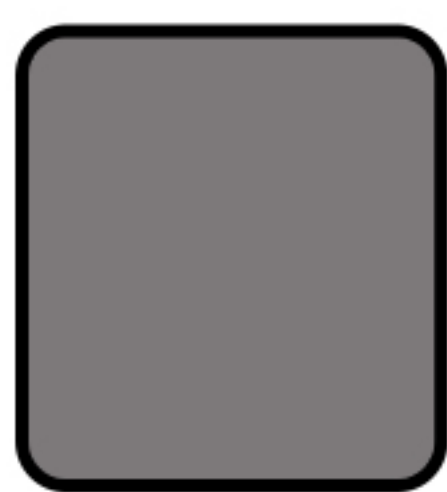


SERVIÇOS GERAIS E SUPRIMENTOS
C 52 M 46 Y 44 K 10 / R 125 G 121 B 122
PANTONE 10394 C

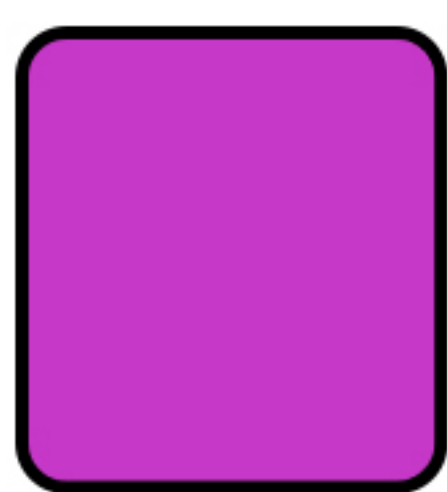


CASA DA GESTANTE
C 36 M 84 Y 0 K 0 / R 198 G 56 B 200
PANTONE Purple C

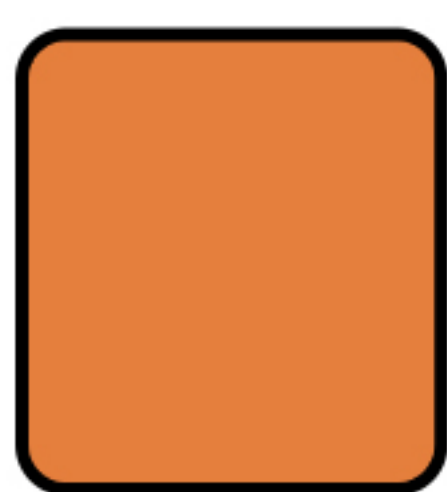


ADMINISTRATIVO
C 7 M 60 Y 87 K 0 / R 229 G 127 B 61
PANTONE P 30-7 C

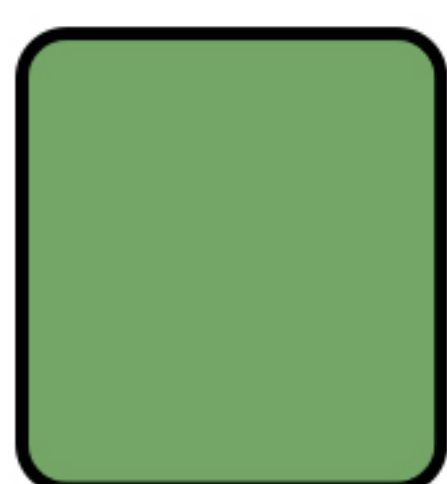


BANCO DE LEITE/ LABORATÓRIO/ COLETA/ VACINAS
C 59 M 17 Y 76 K 1 / R 116 G 166 B 103
PANTONE P 148-13 C

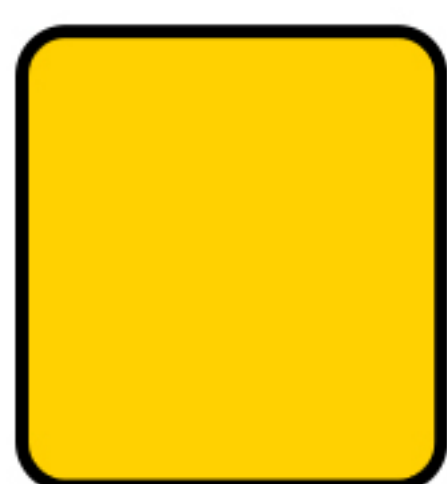


INTERNAÇÕES
C 1 M 16 Y 99 K 0 / R 255 G 209 B 1
PANTONE 109 C

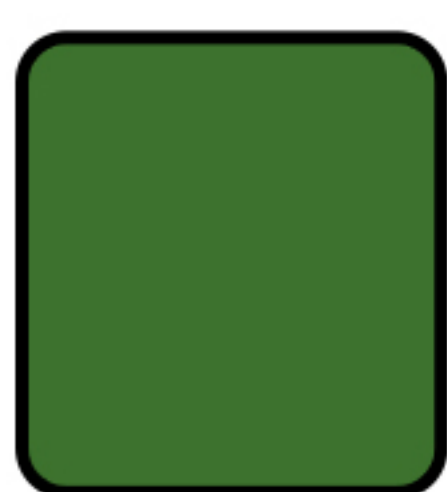

CENTRO DE DIAGNÓSTICO/ AMBULATÓRIO
C 78 M 33 Y 100 K 21 / R 61 G 114 B 46
PANTONE P 156-16 C

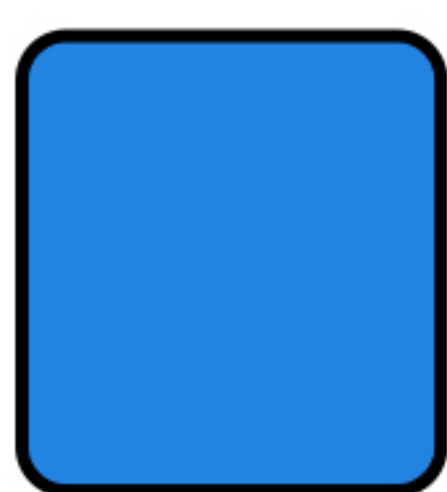

URGÊNCIA/ PRONTO ATENDIMENTO
C 76 M 44 Y 0 K 0 / R 34 G 133 B 226
PANTONE 2193 U

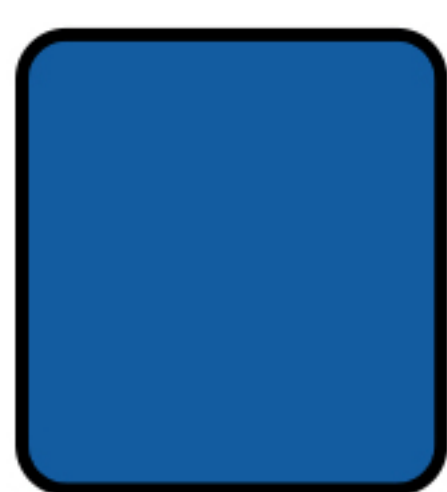

UTI/ NEONATOLOGIA
C 94 M 68 Y 7 K 1 / R 19 G 92 B 160
PANTONE 2133 CP




CENTRO CIRÚRGICO
C 100 M 84 Y 36 K 27 / R 10 G 53 B 95
PANTONE 294 XGC


PLACAS DE PAREDE

SETOR: INTERNAÇÕES


Modelo 01: salas em geral

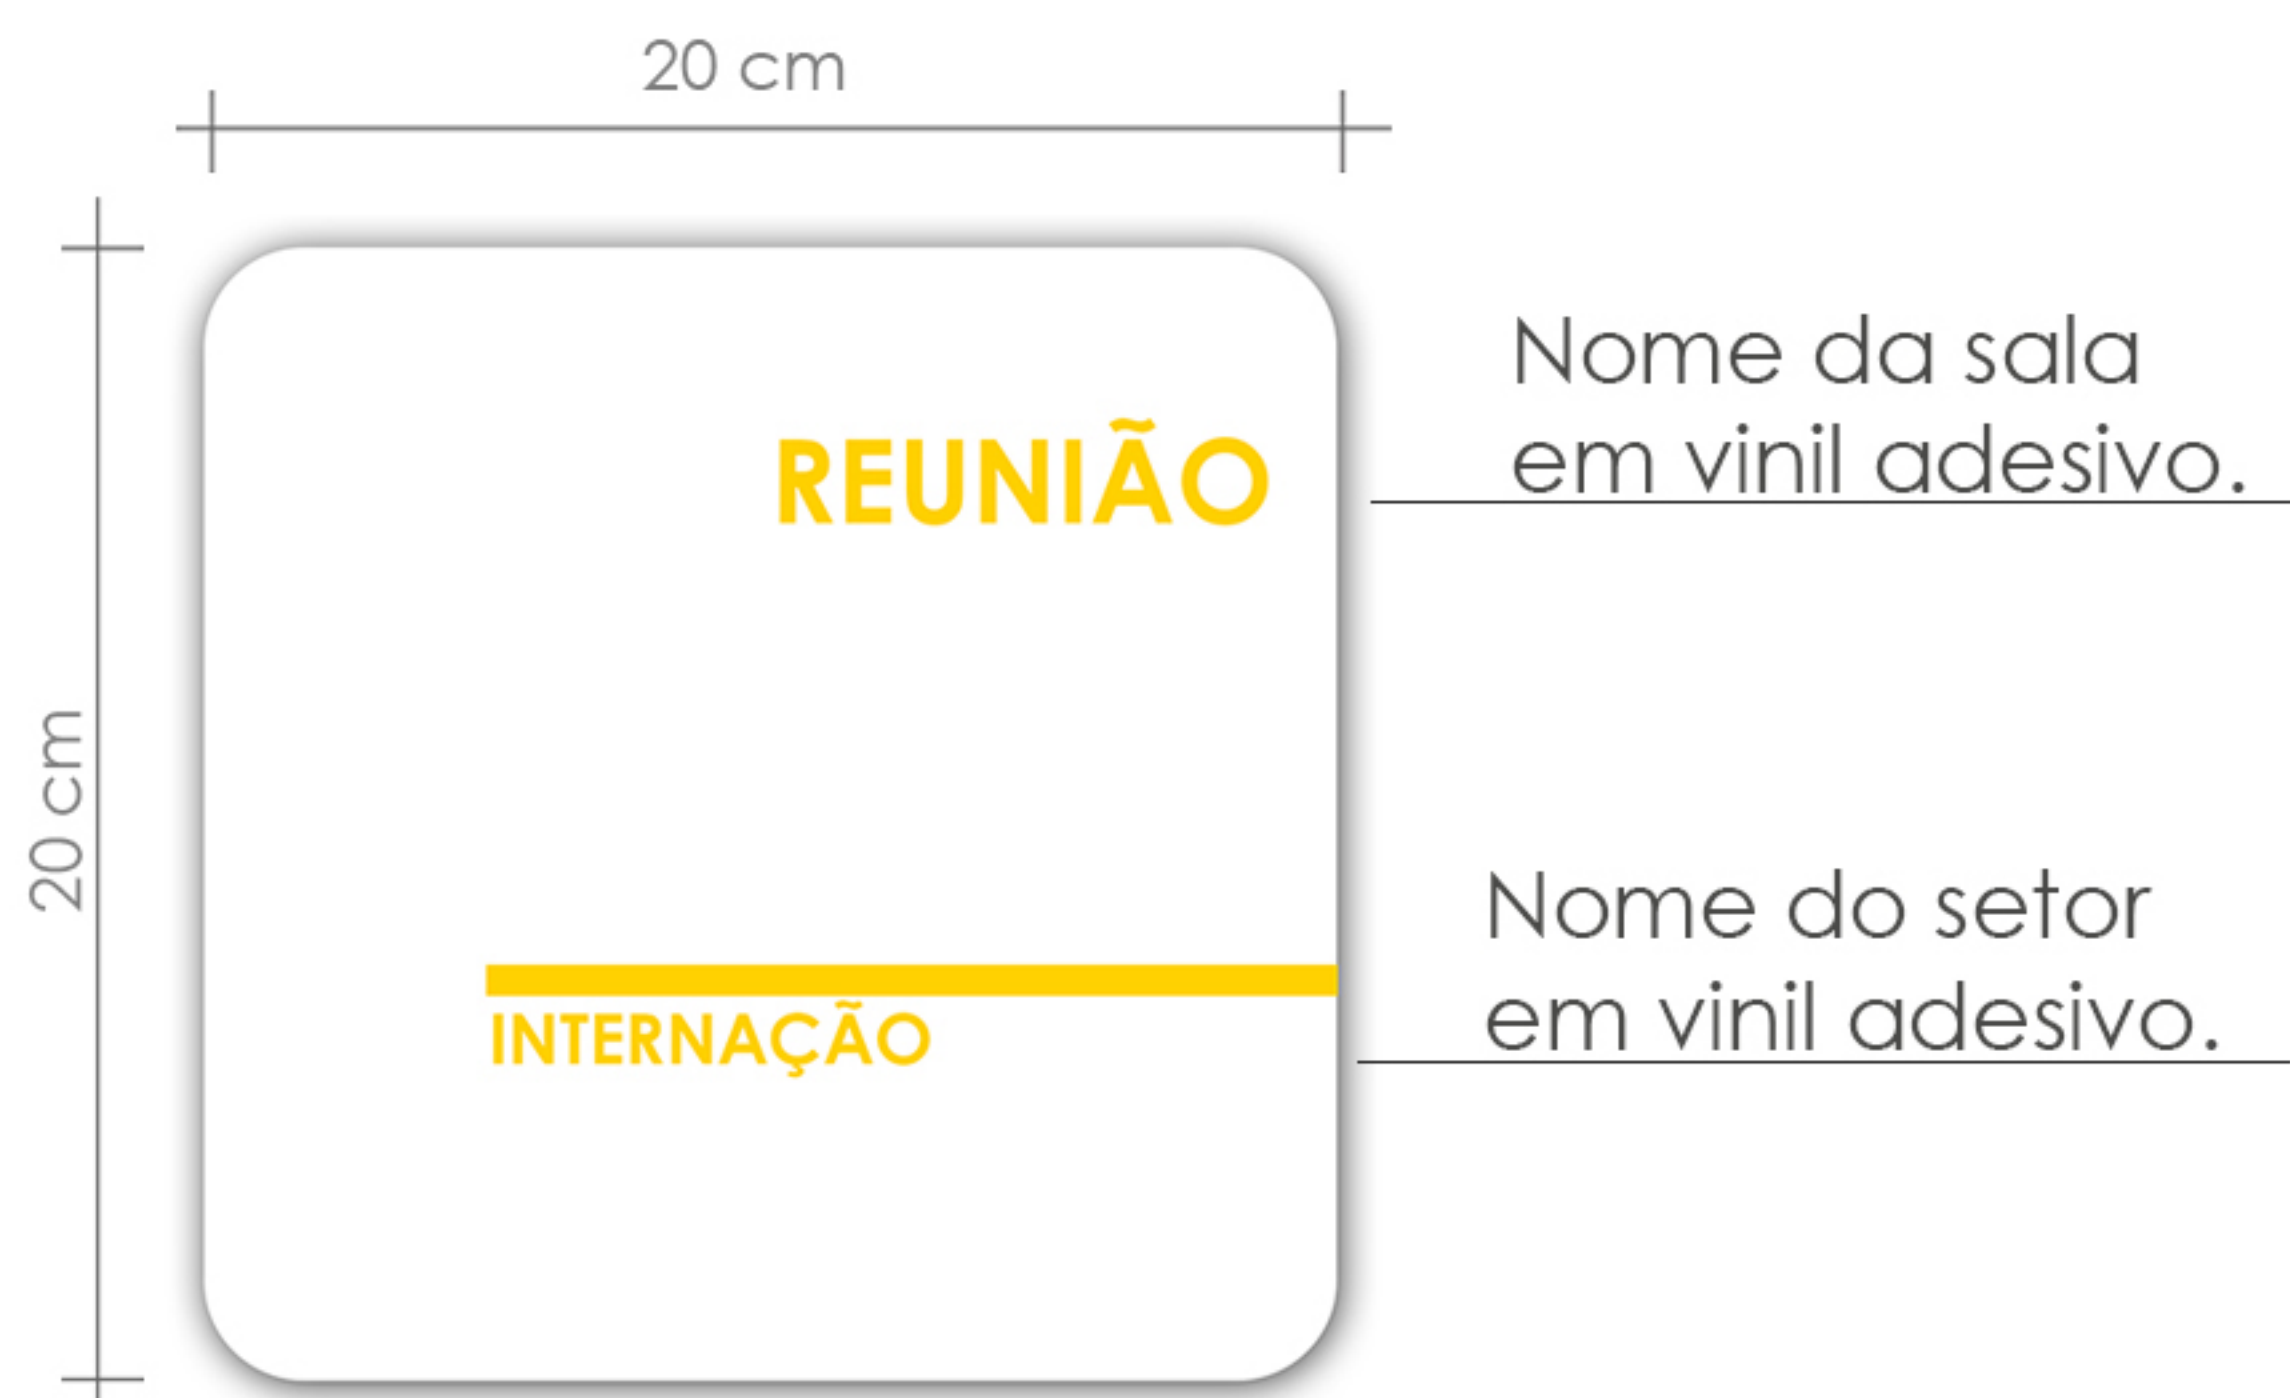


Modelo 02: utilizar para salas iguais.

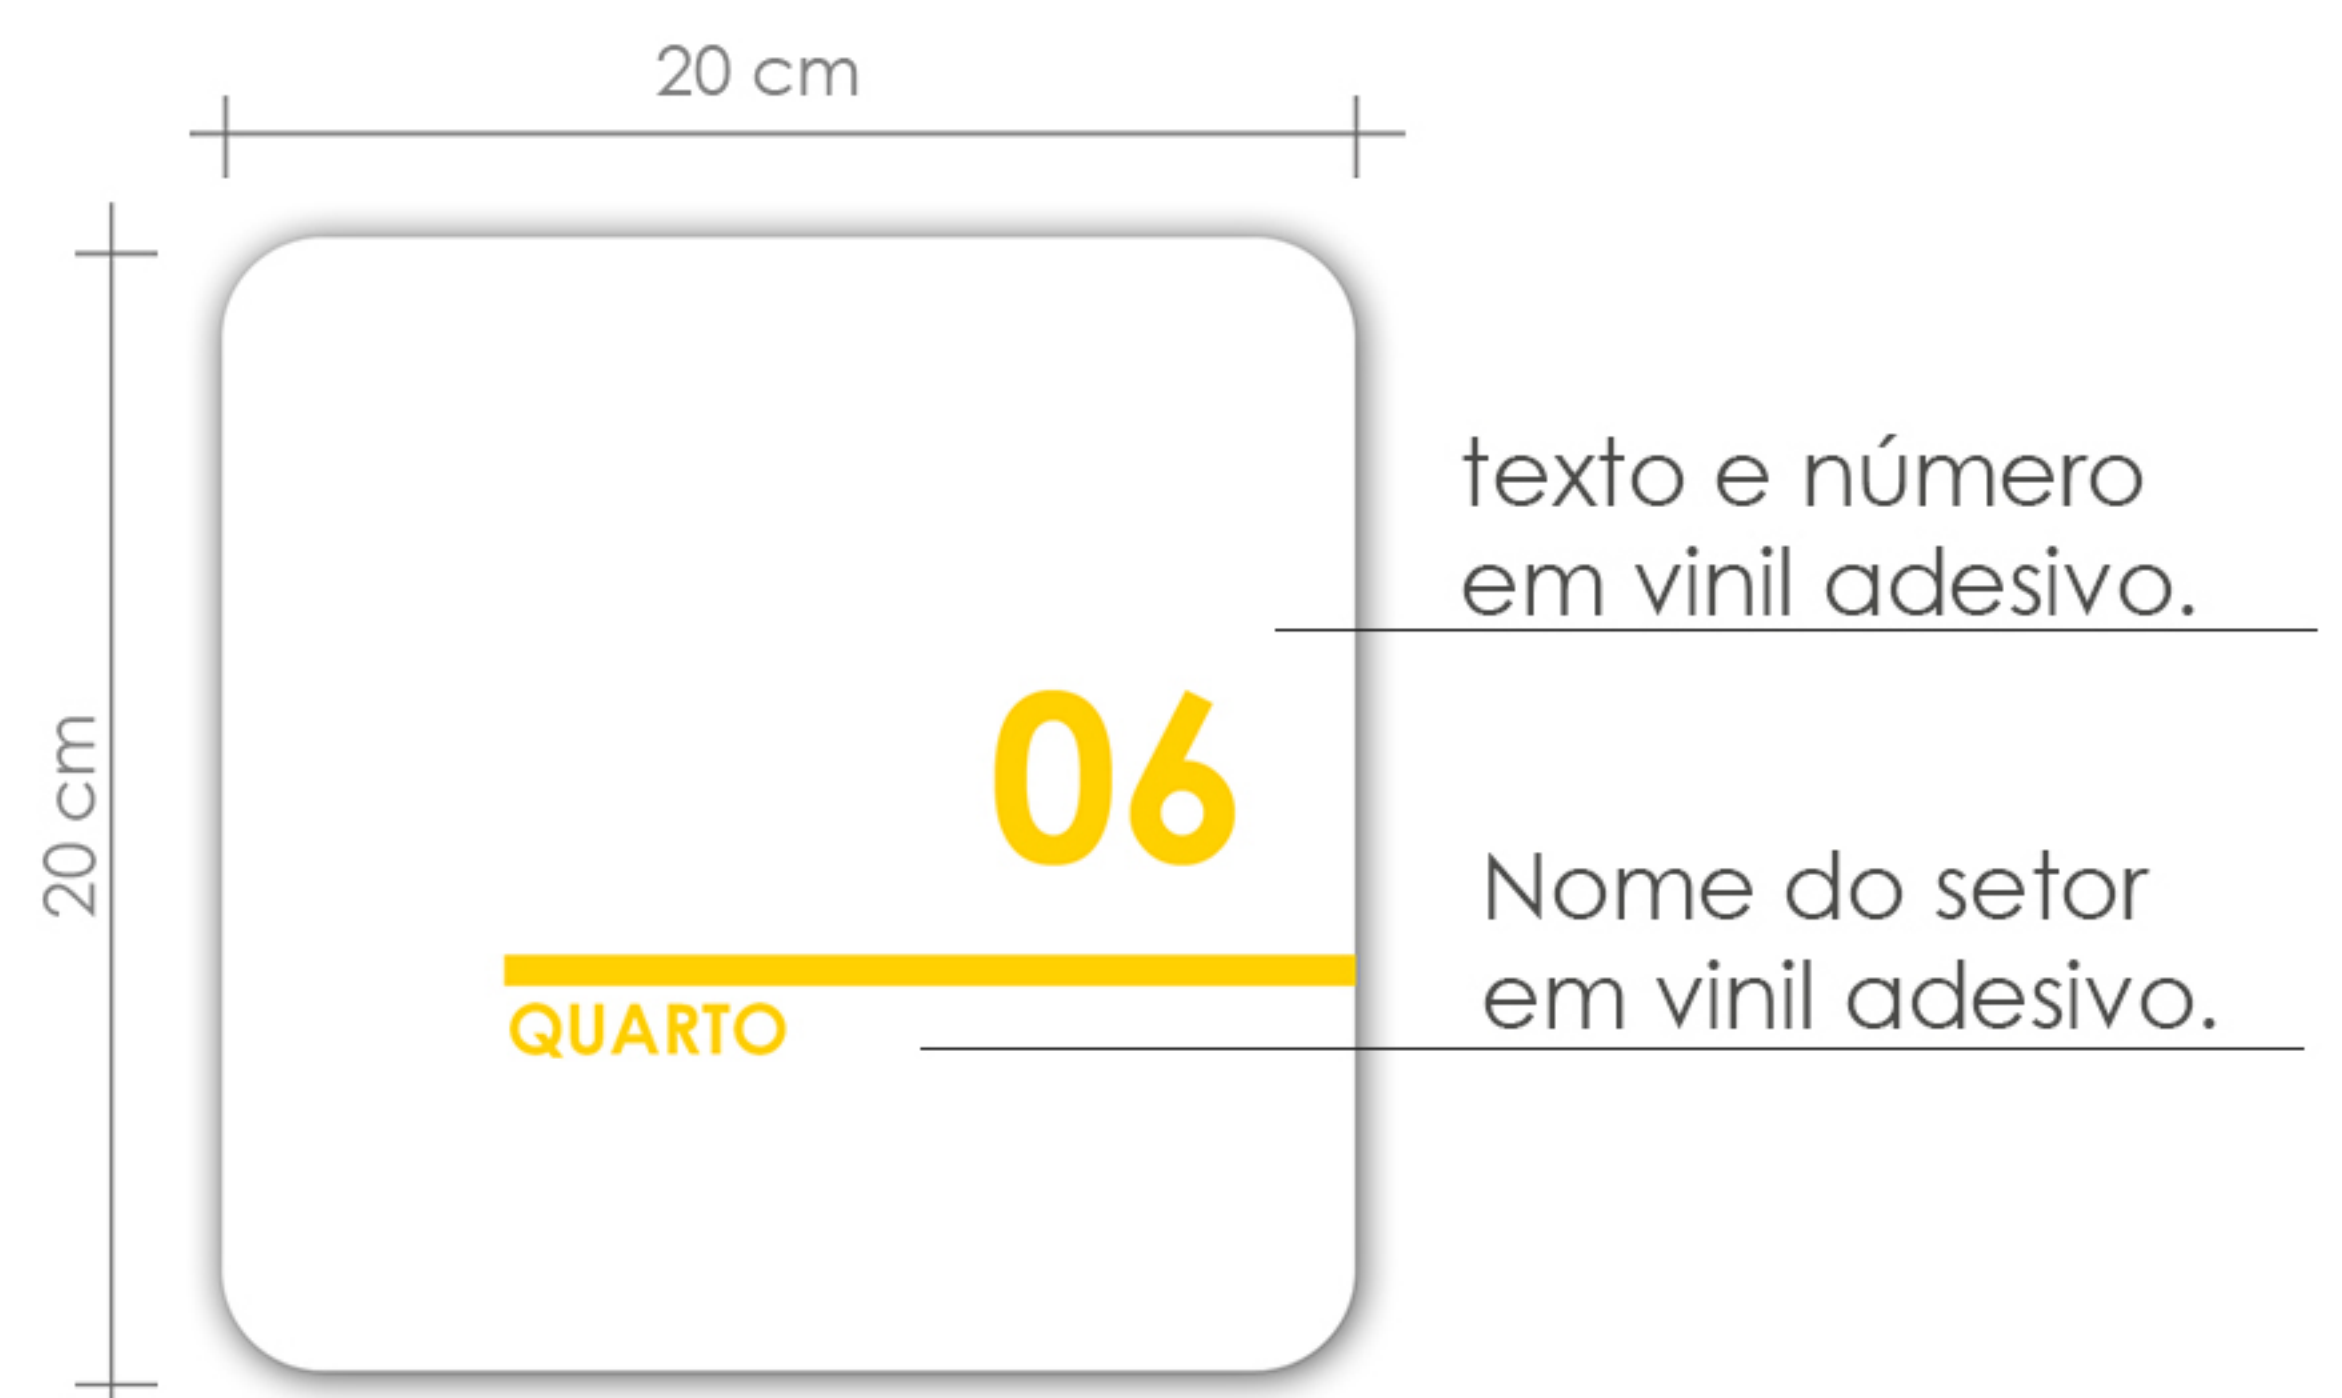


Modelo 03: utilizar para sanitários femininos.

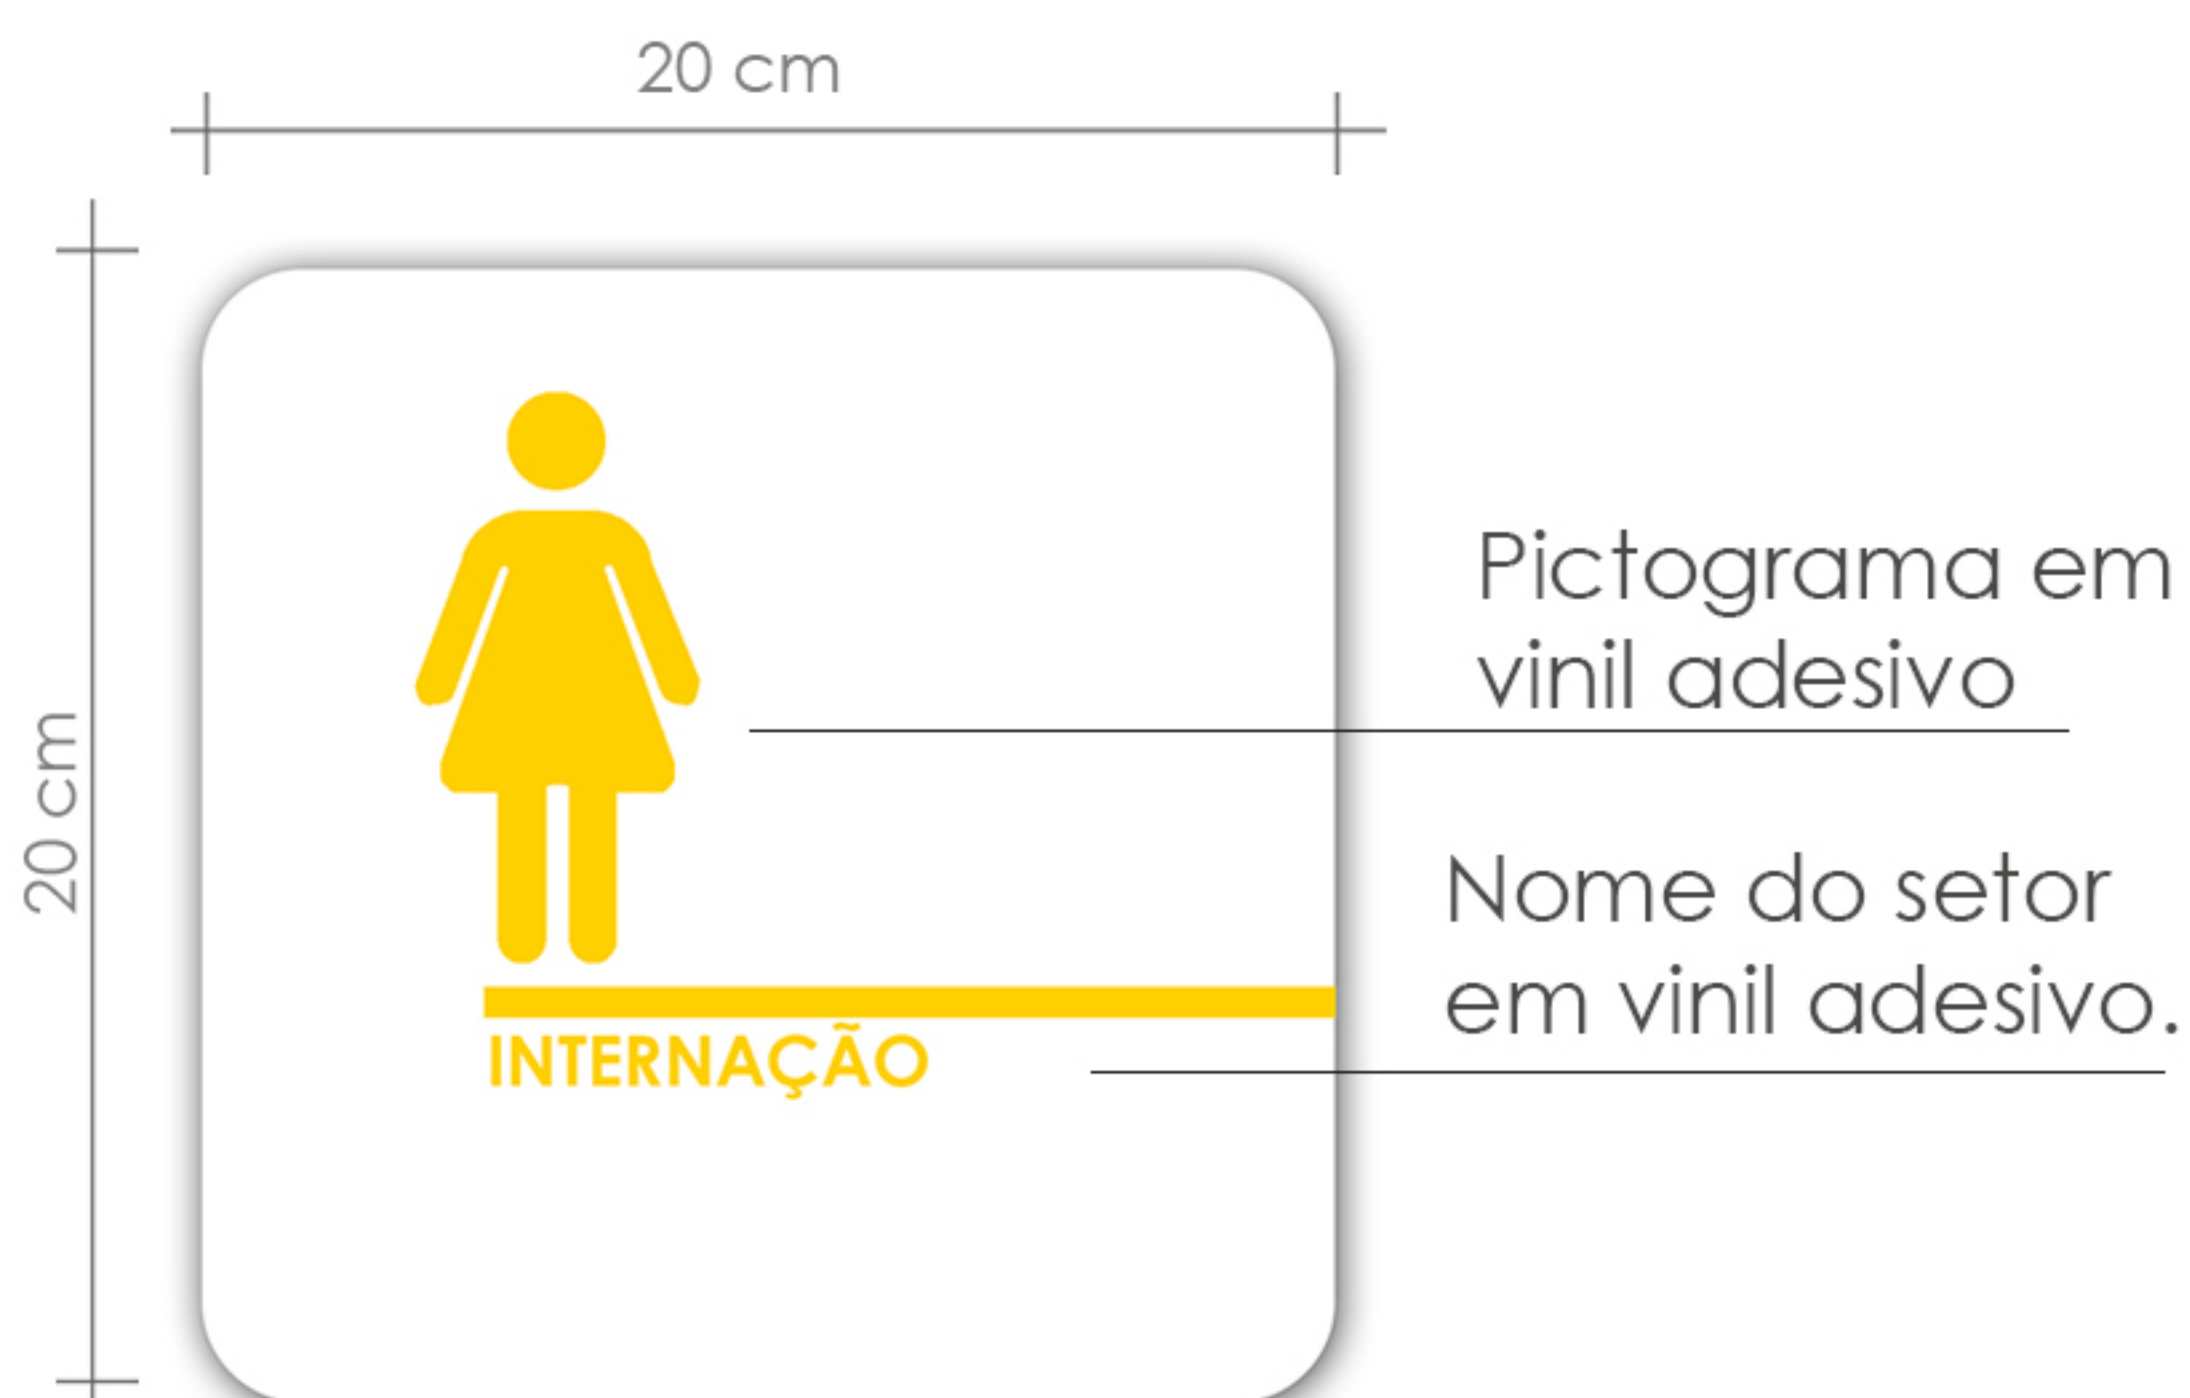


Modelo 04: utilizar para sanitários femininos adaptados para PNE.

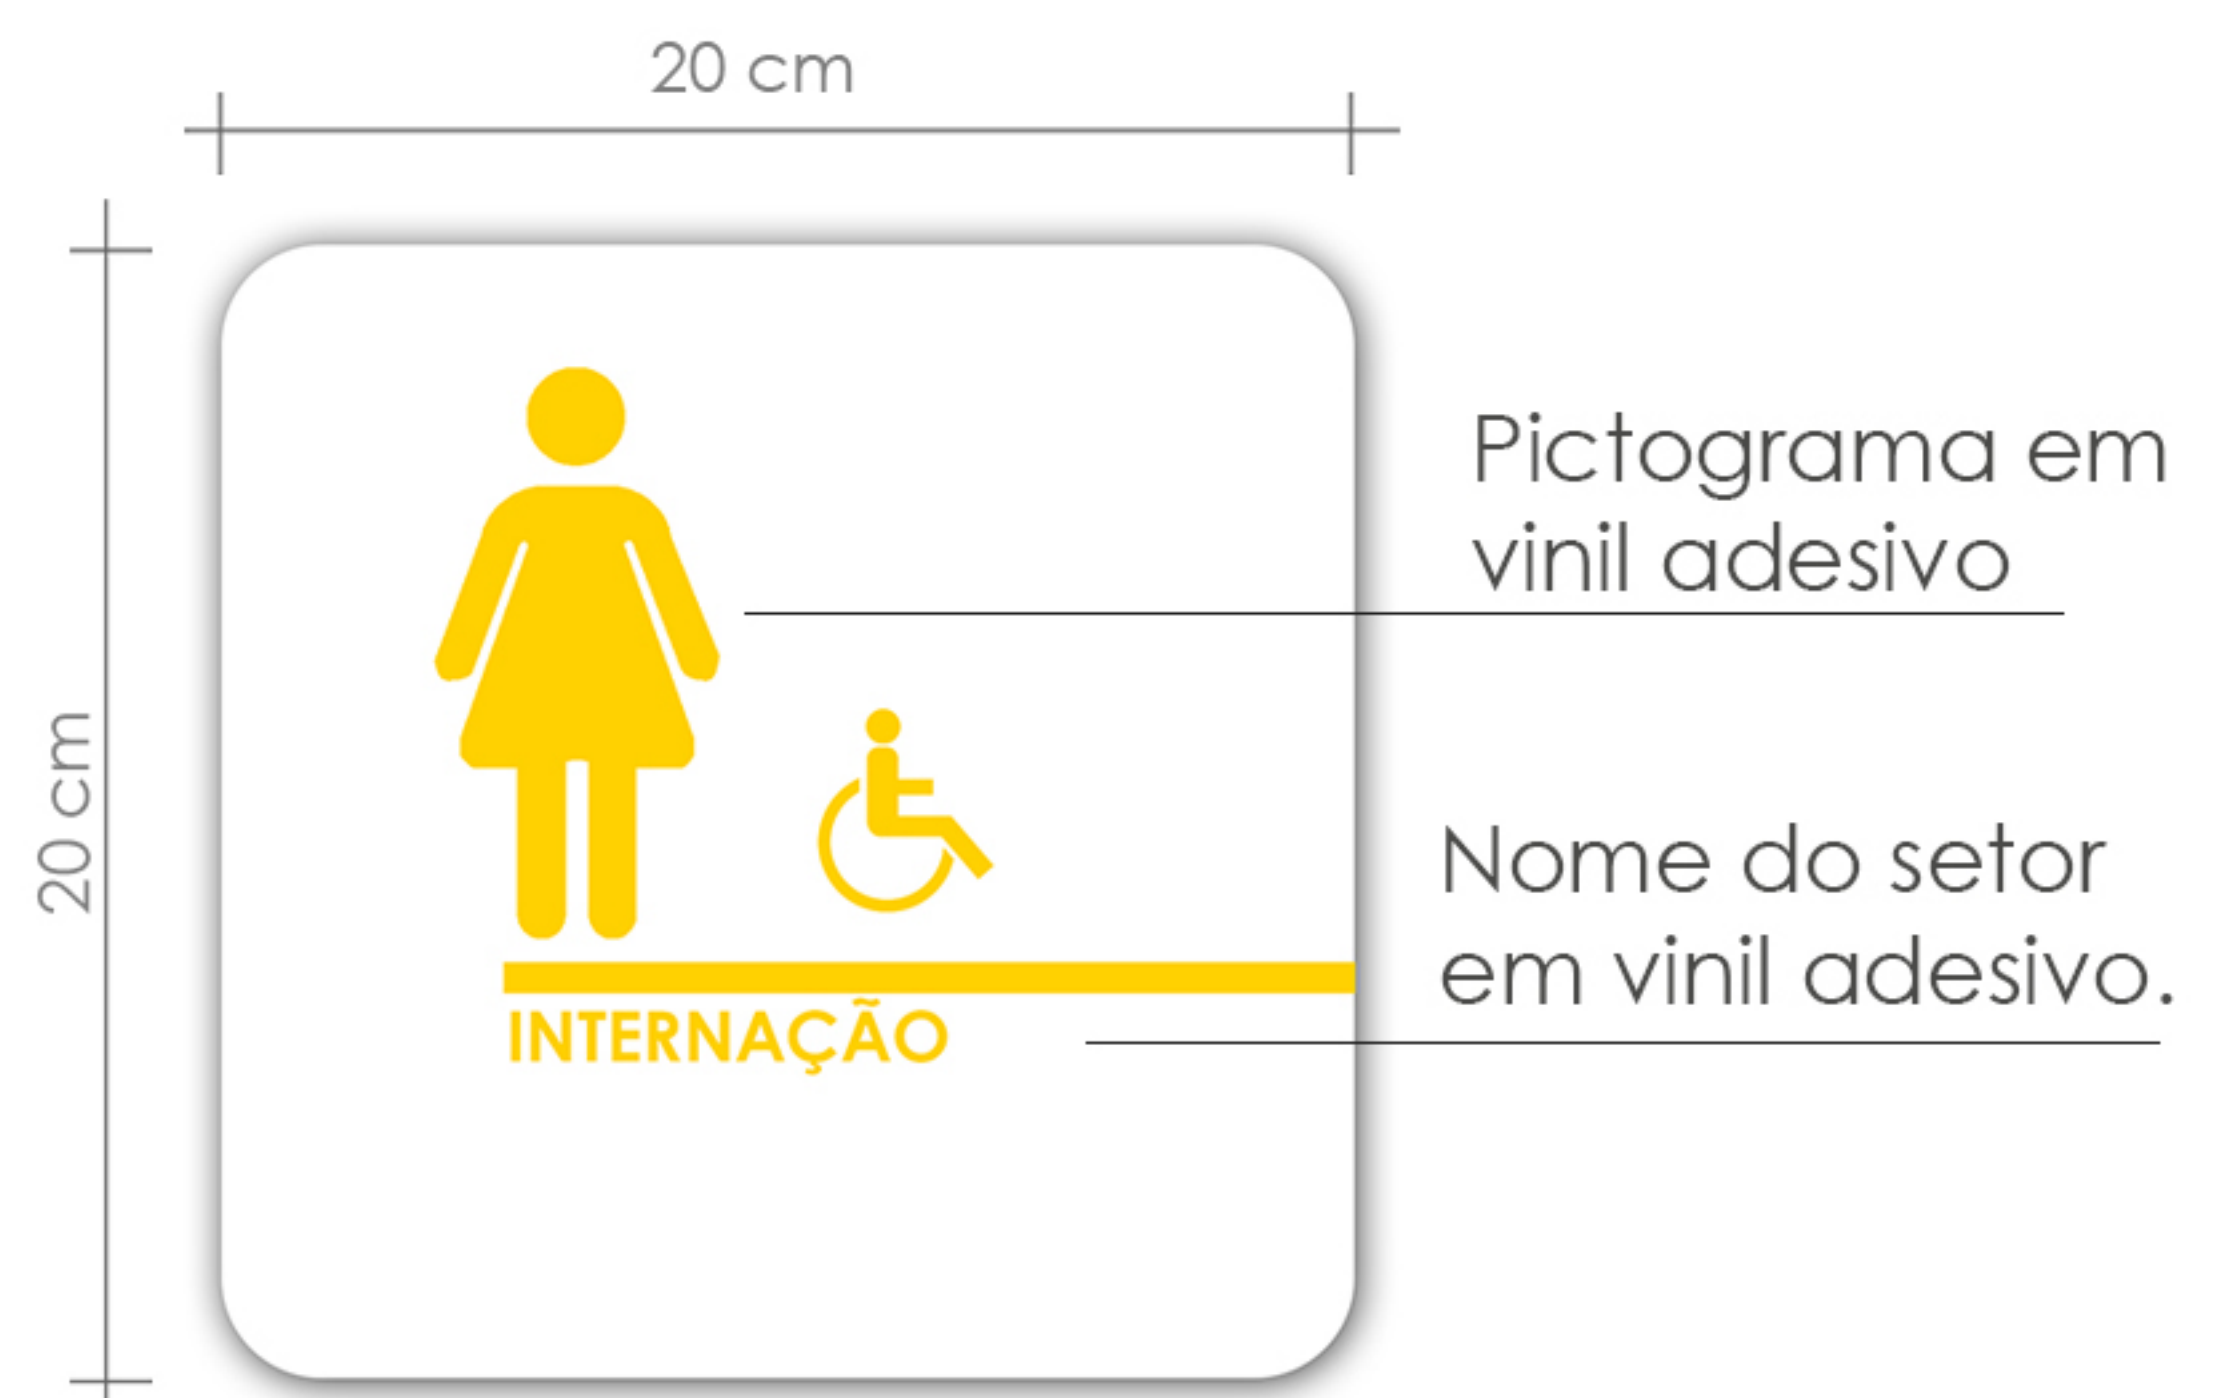

Modelo 05: utilizar para sanitários masculinos.

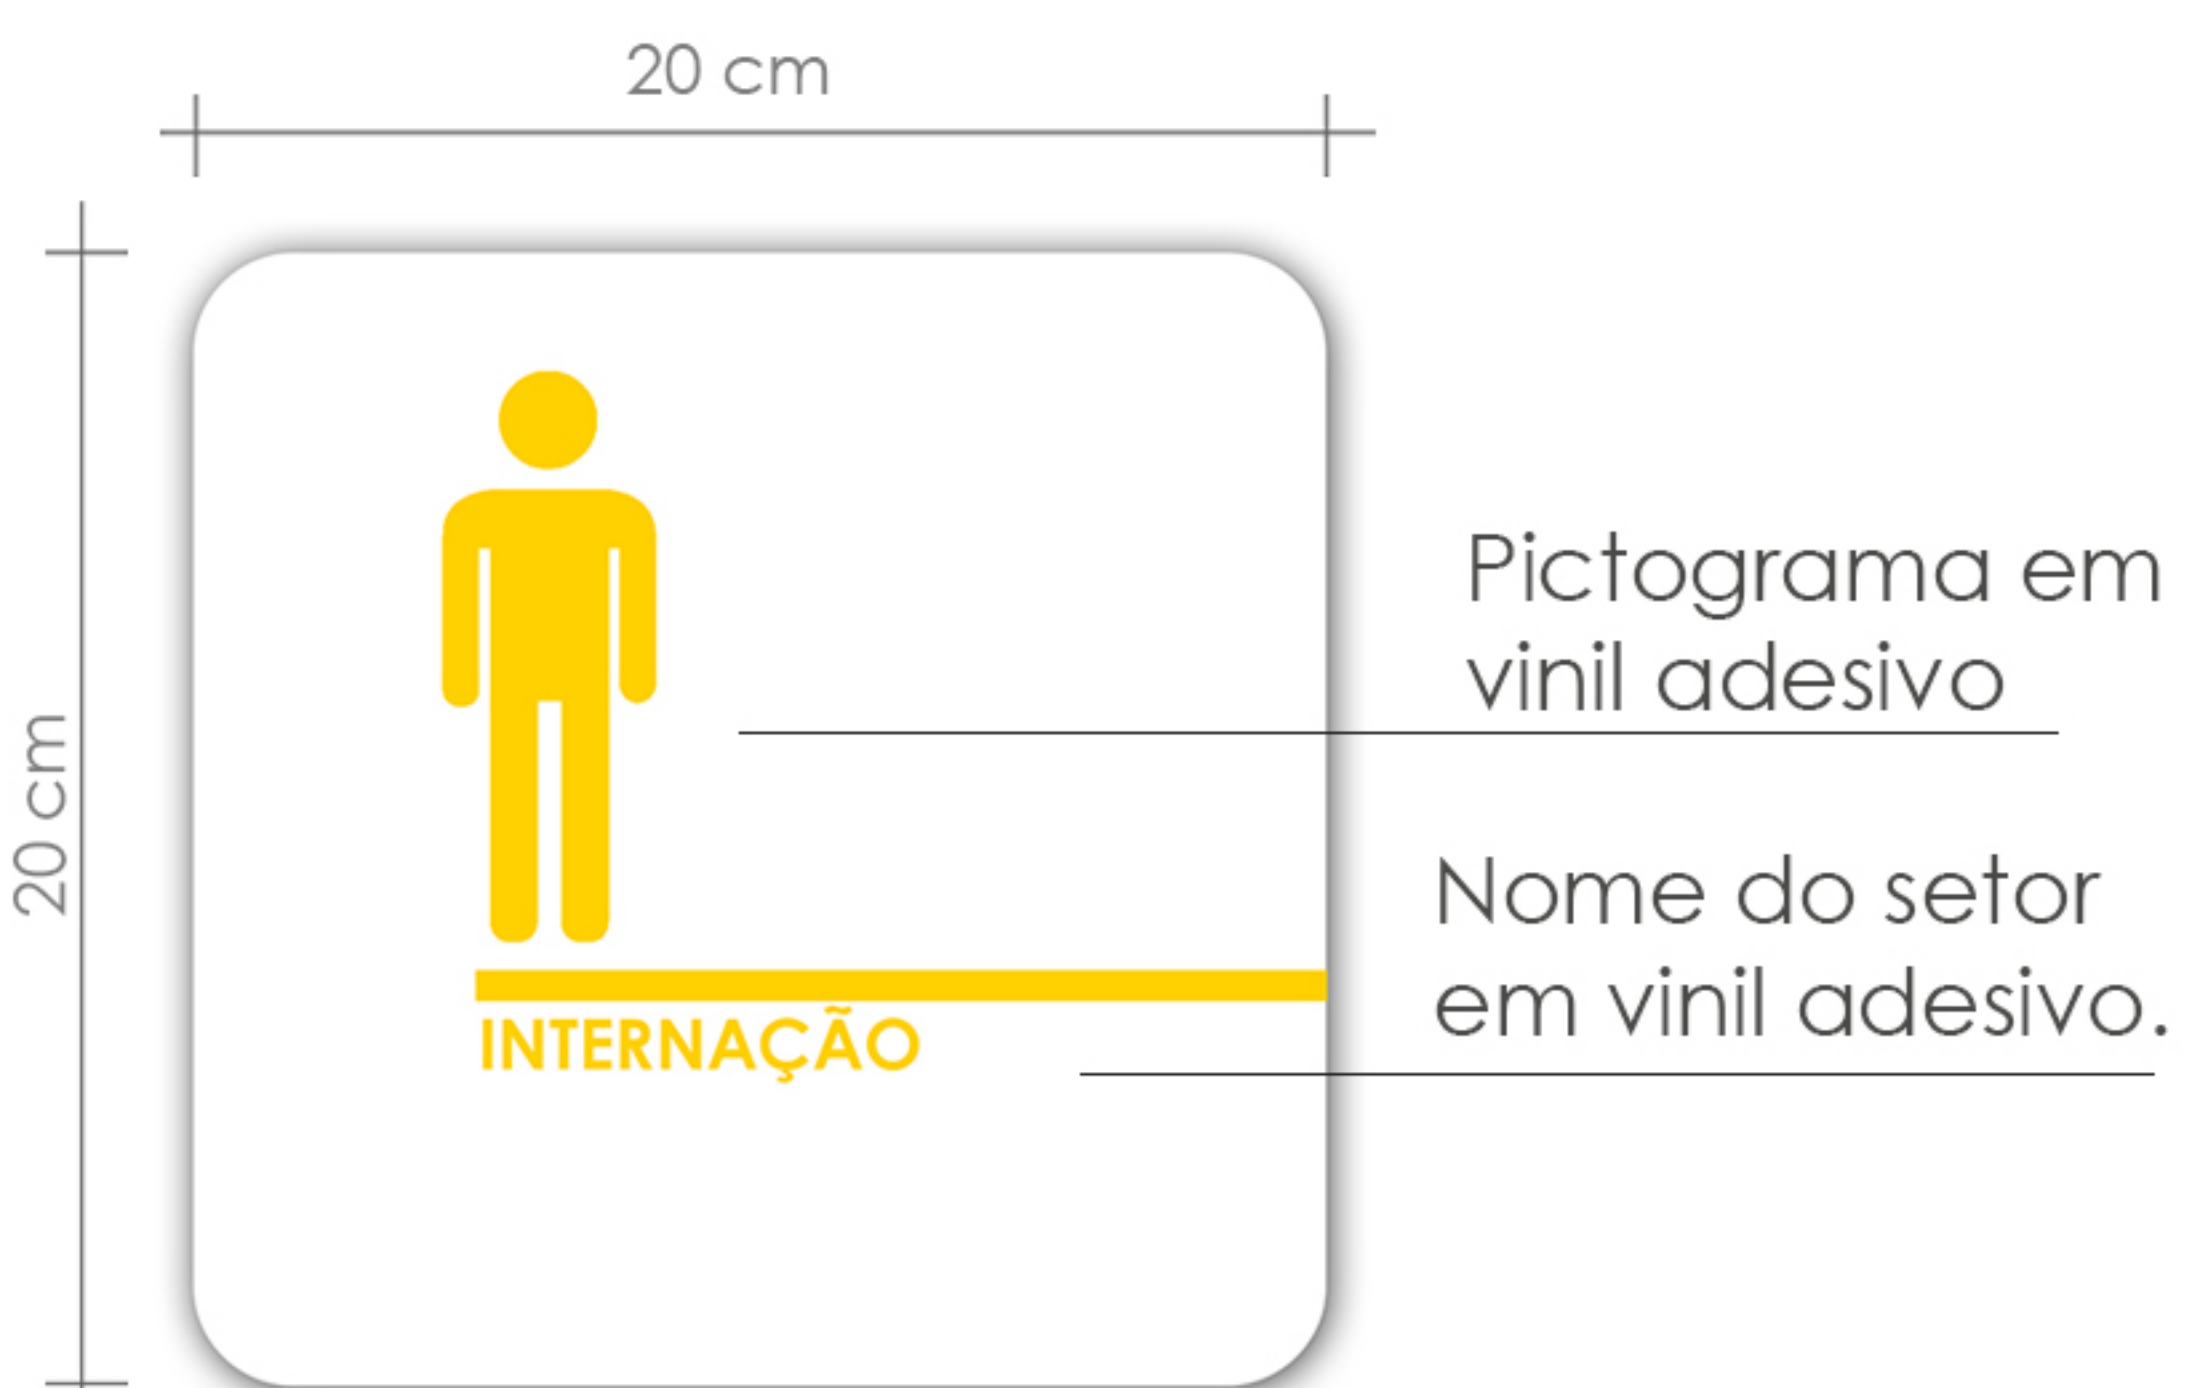


Modelo 06: utilizar para sanitários masculinos adaptados para PNE.

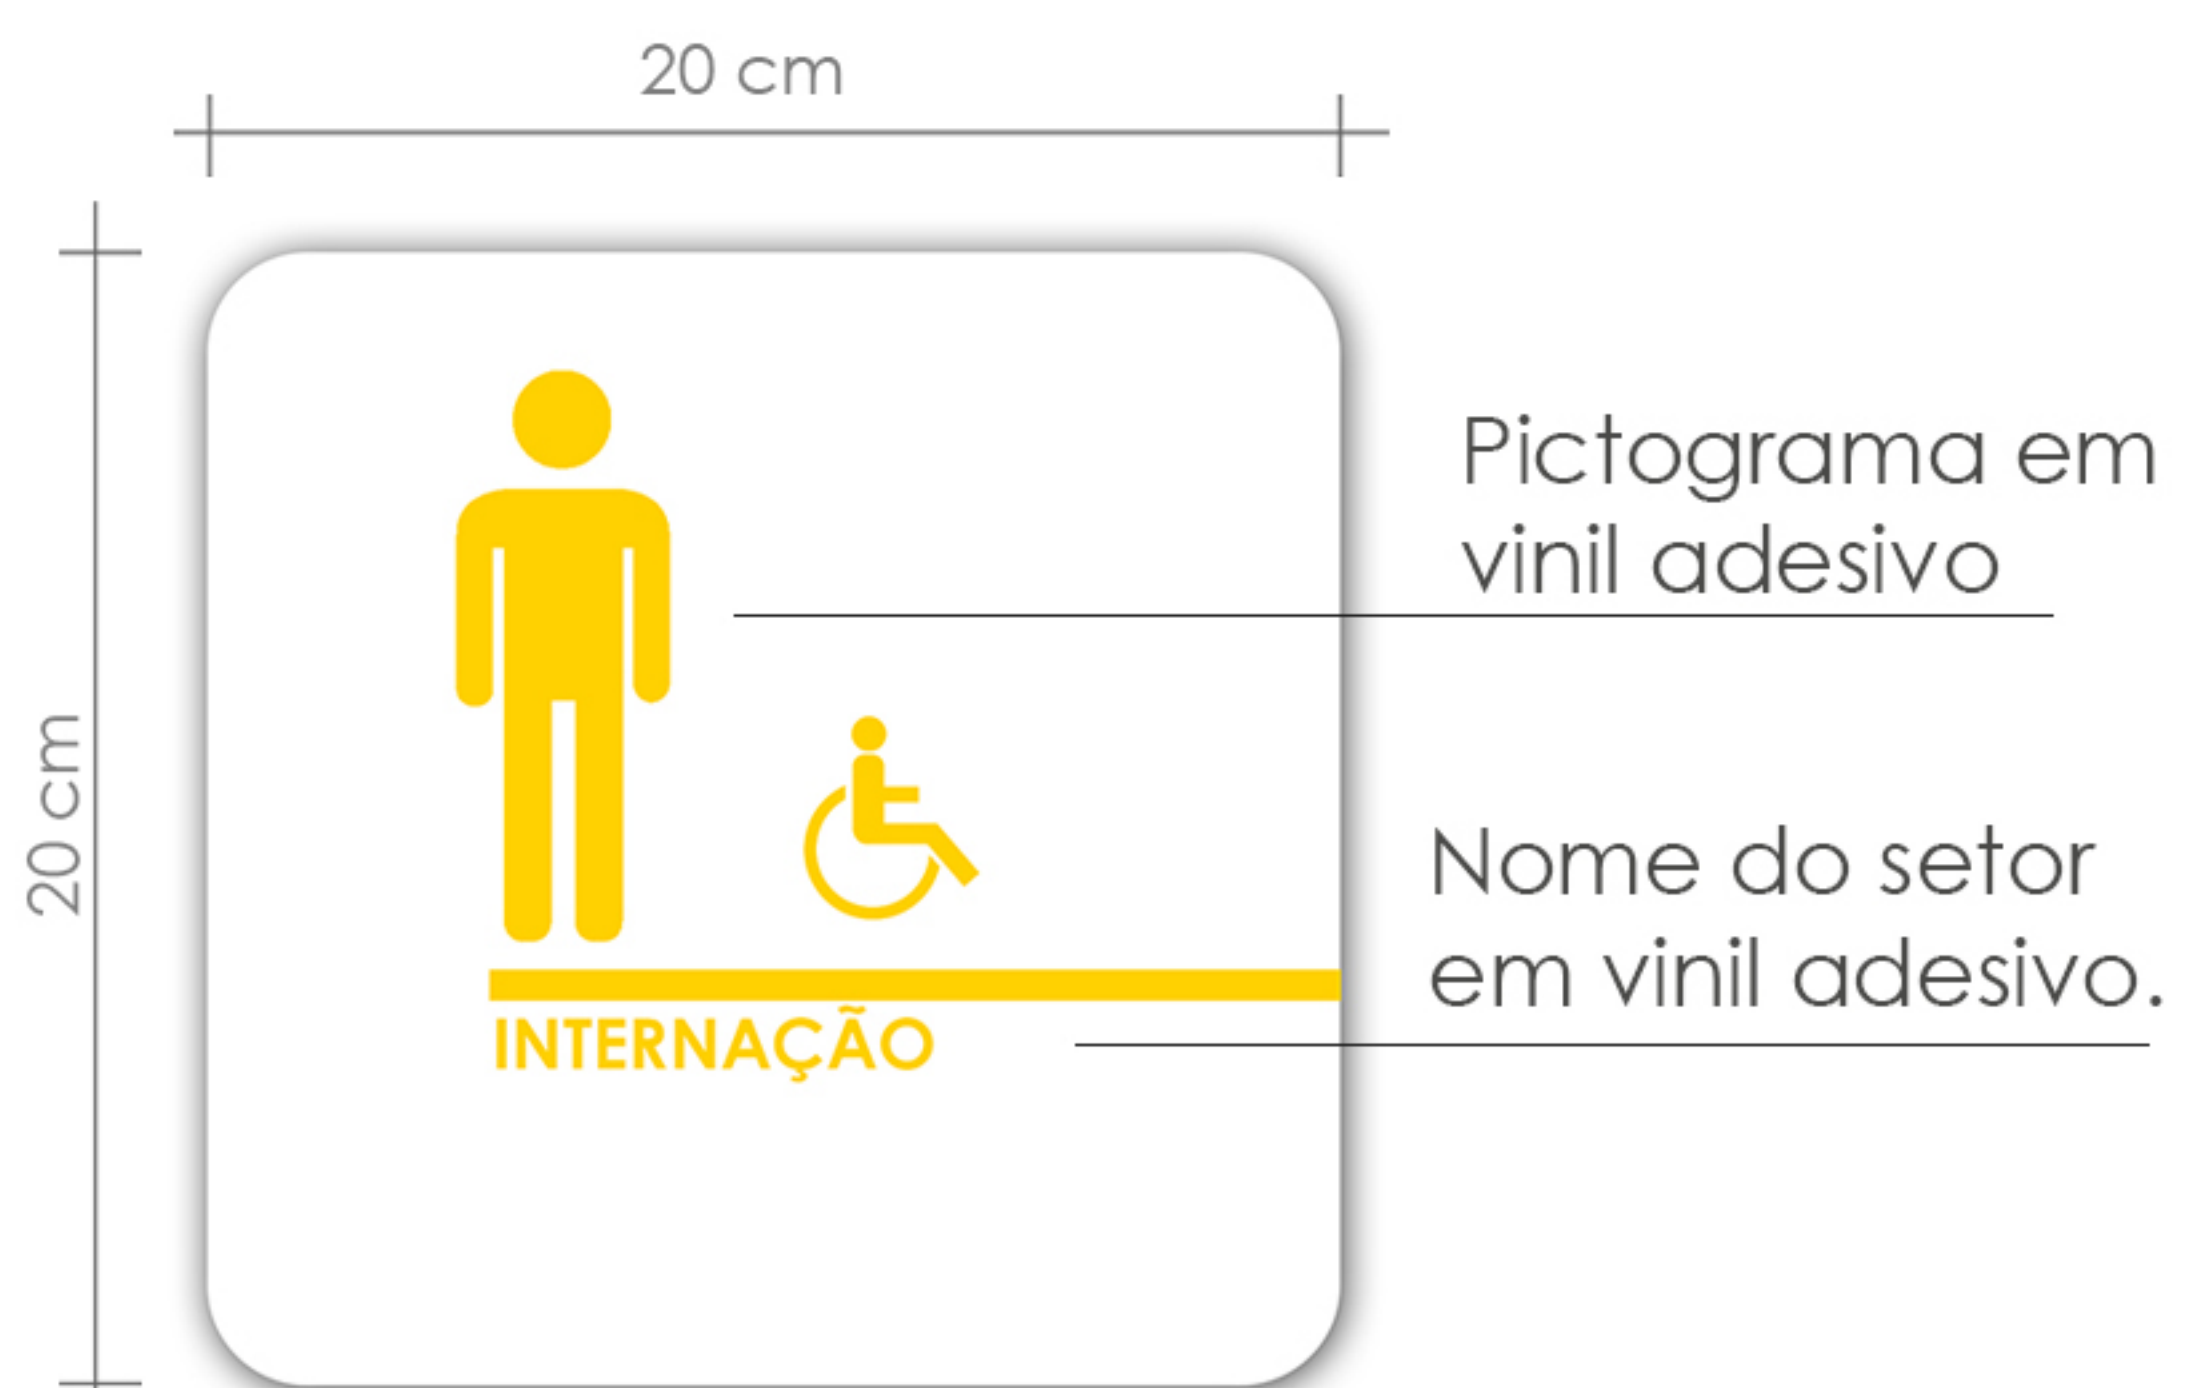

Modelo 07: utilizar para sanitários unissex adaptados para PNE.



Modelo 08: utilizar para salas de estar e copa.

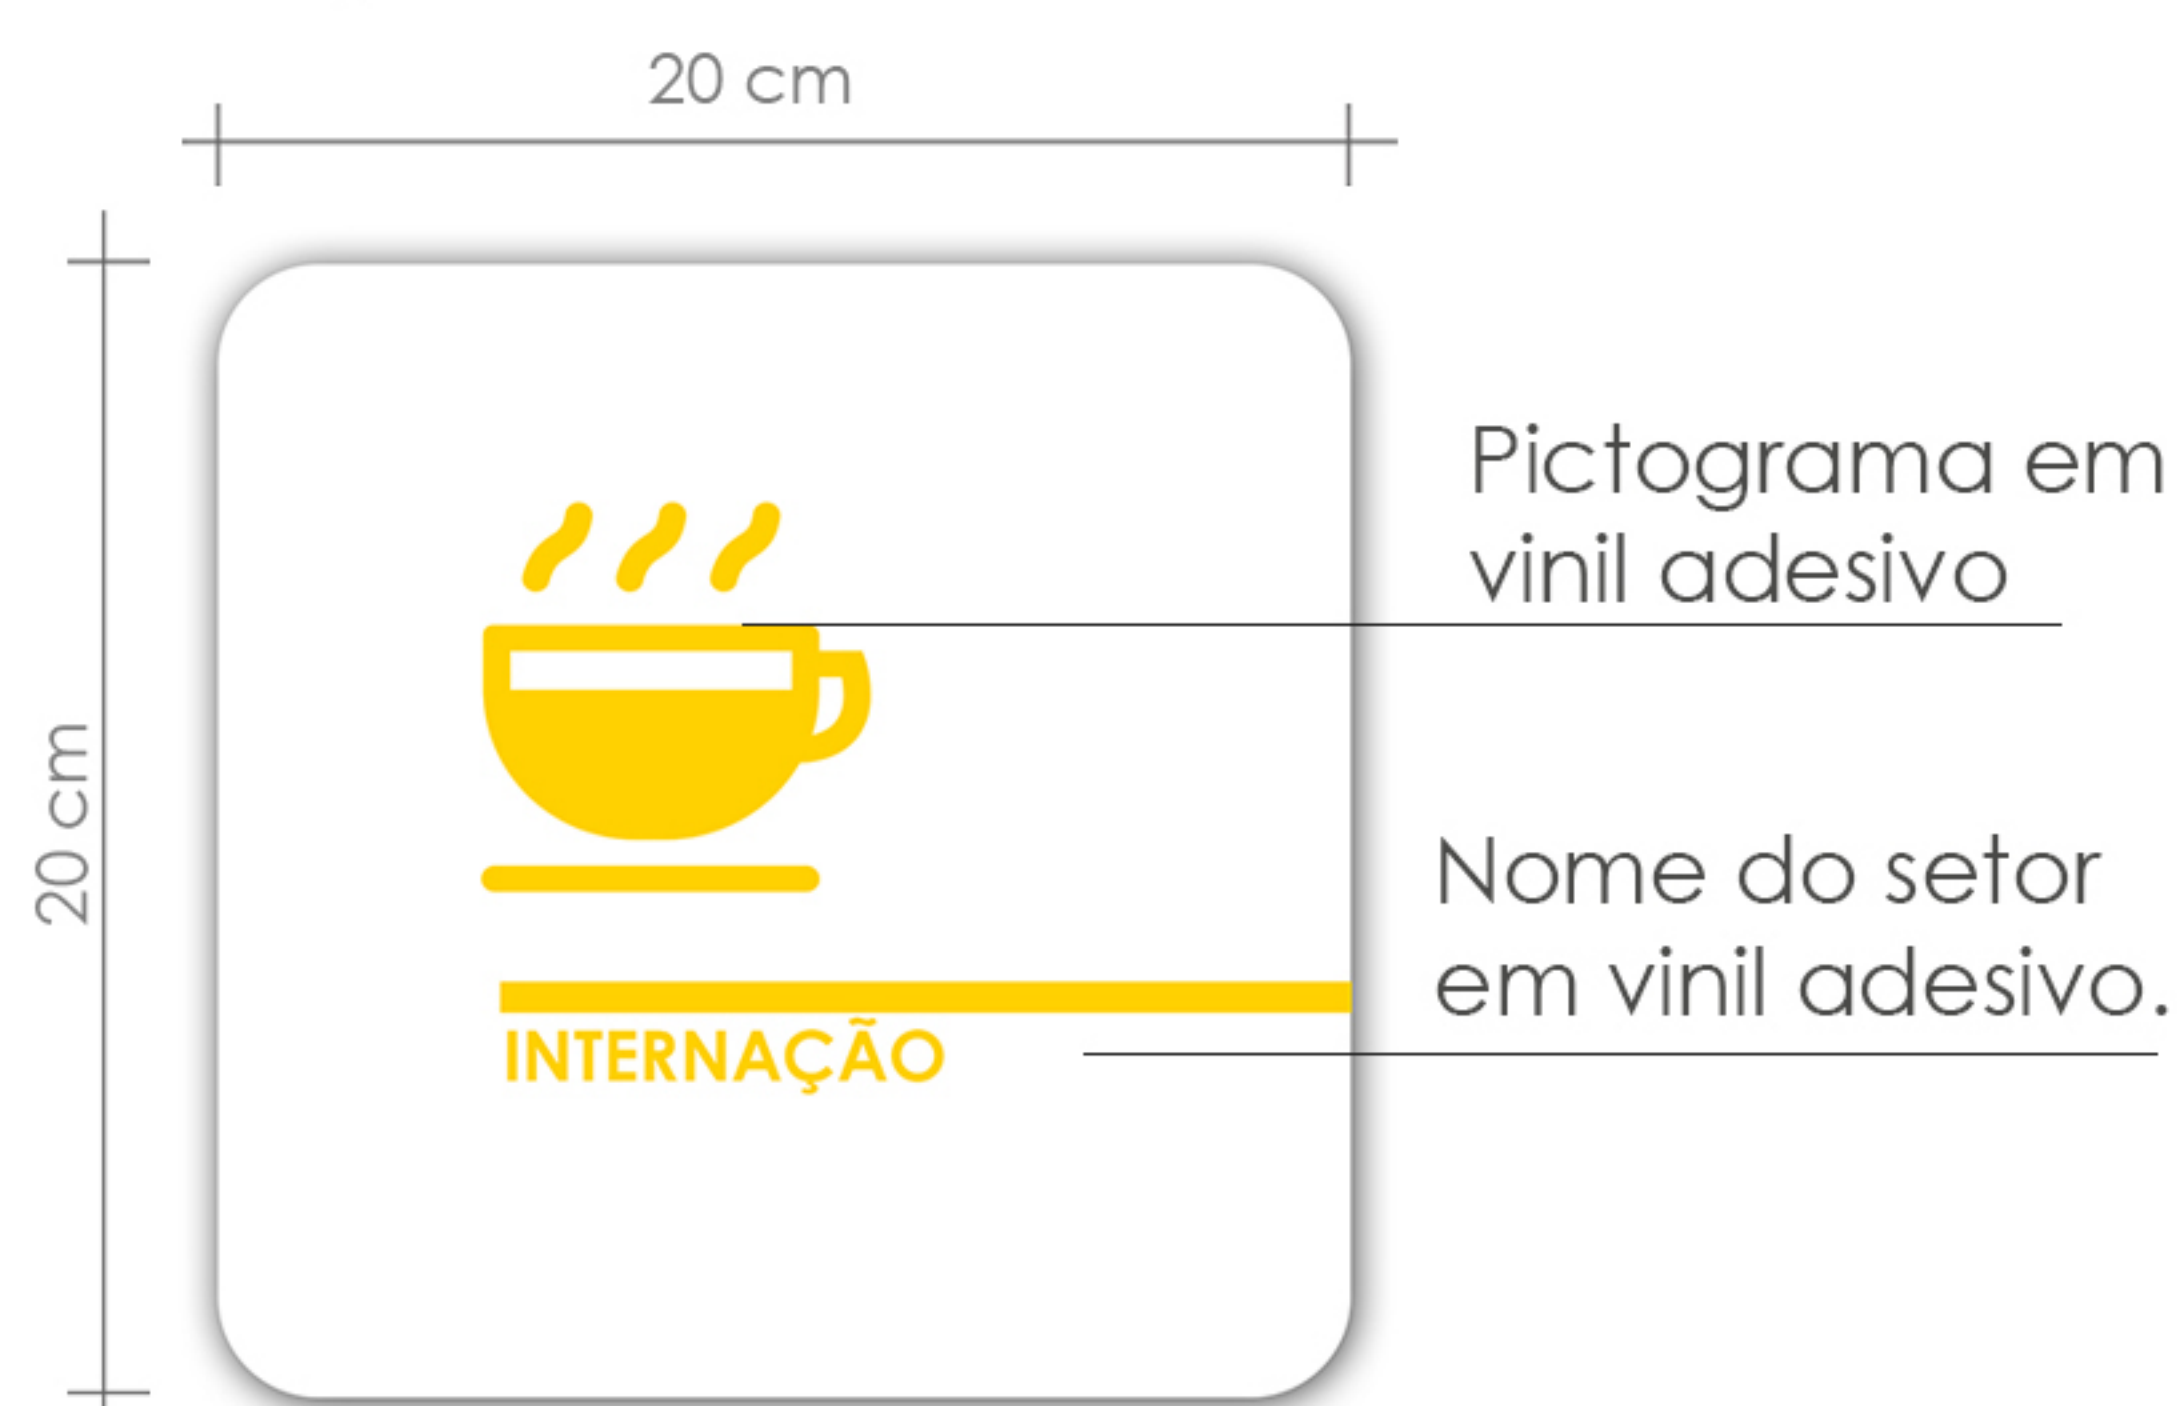


DETALHAMENTO DA PLACA:

Placa: Acrílico 9mm leitoso.

Elementos : Pictogramas, setas e textos em vinil adesivo (marca 3M serie 6300 ou similar) na cor do Pantone especificado.

Espaçador: Fixação por fita VHB 3M sobre espaçador de MDF 9mm com aplicação de pintura automotiva sobre fundo protetor na cor branca.

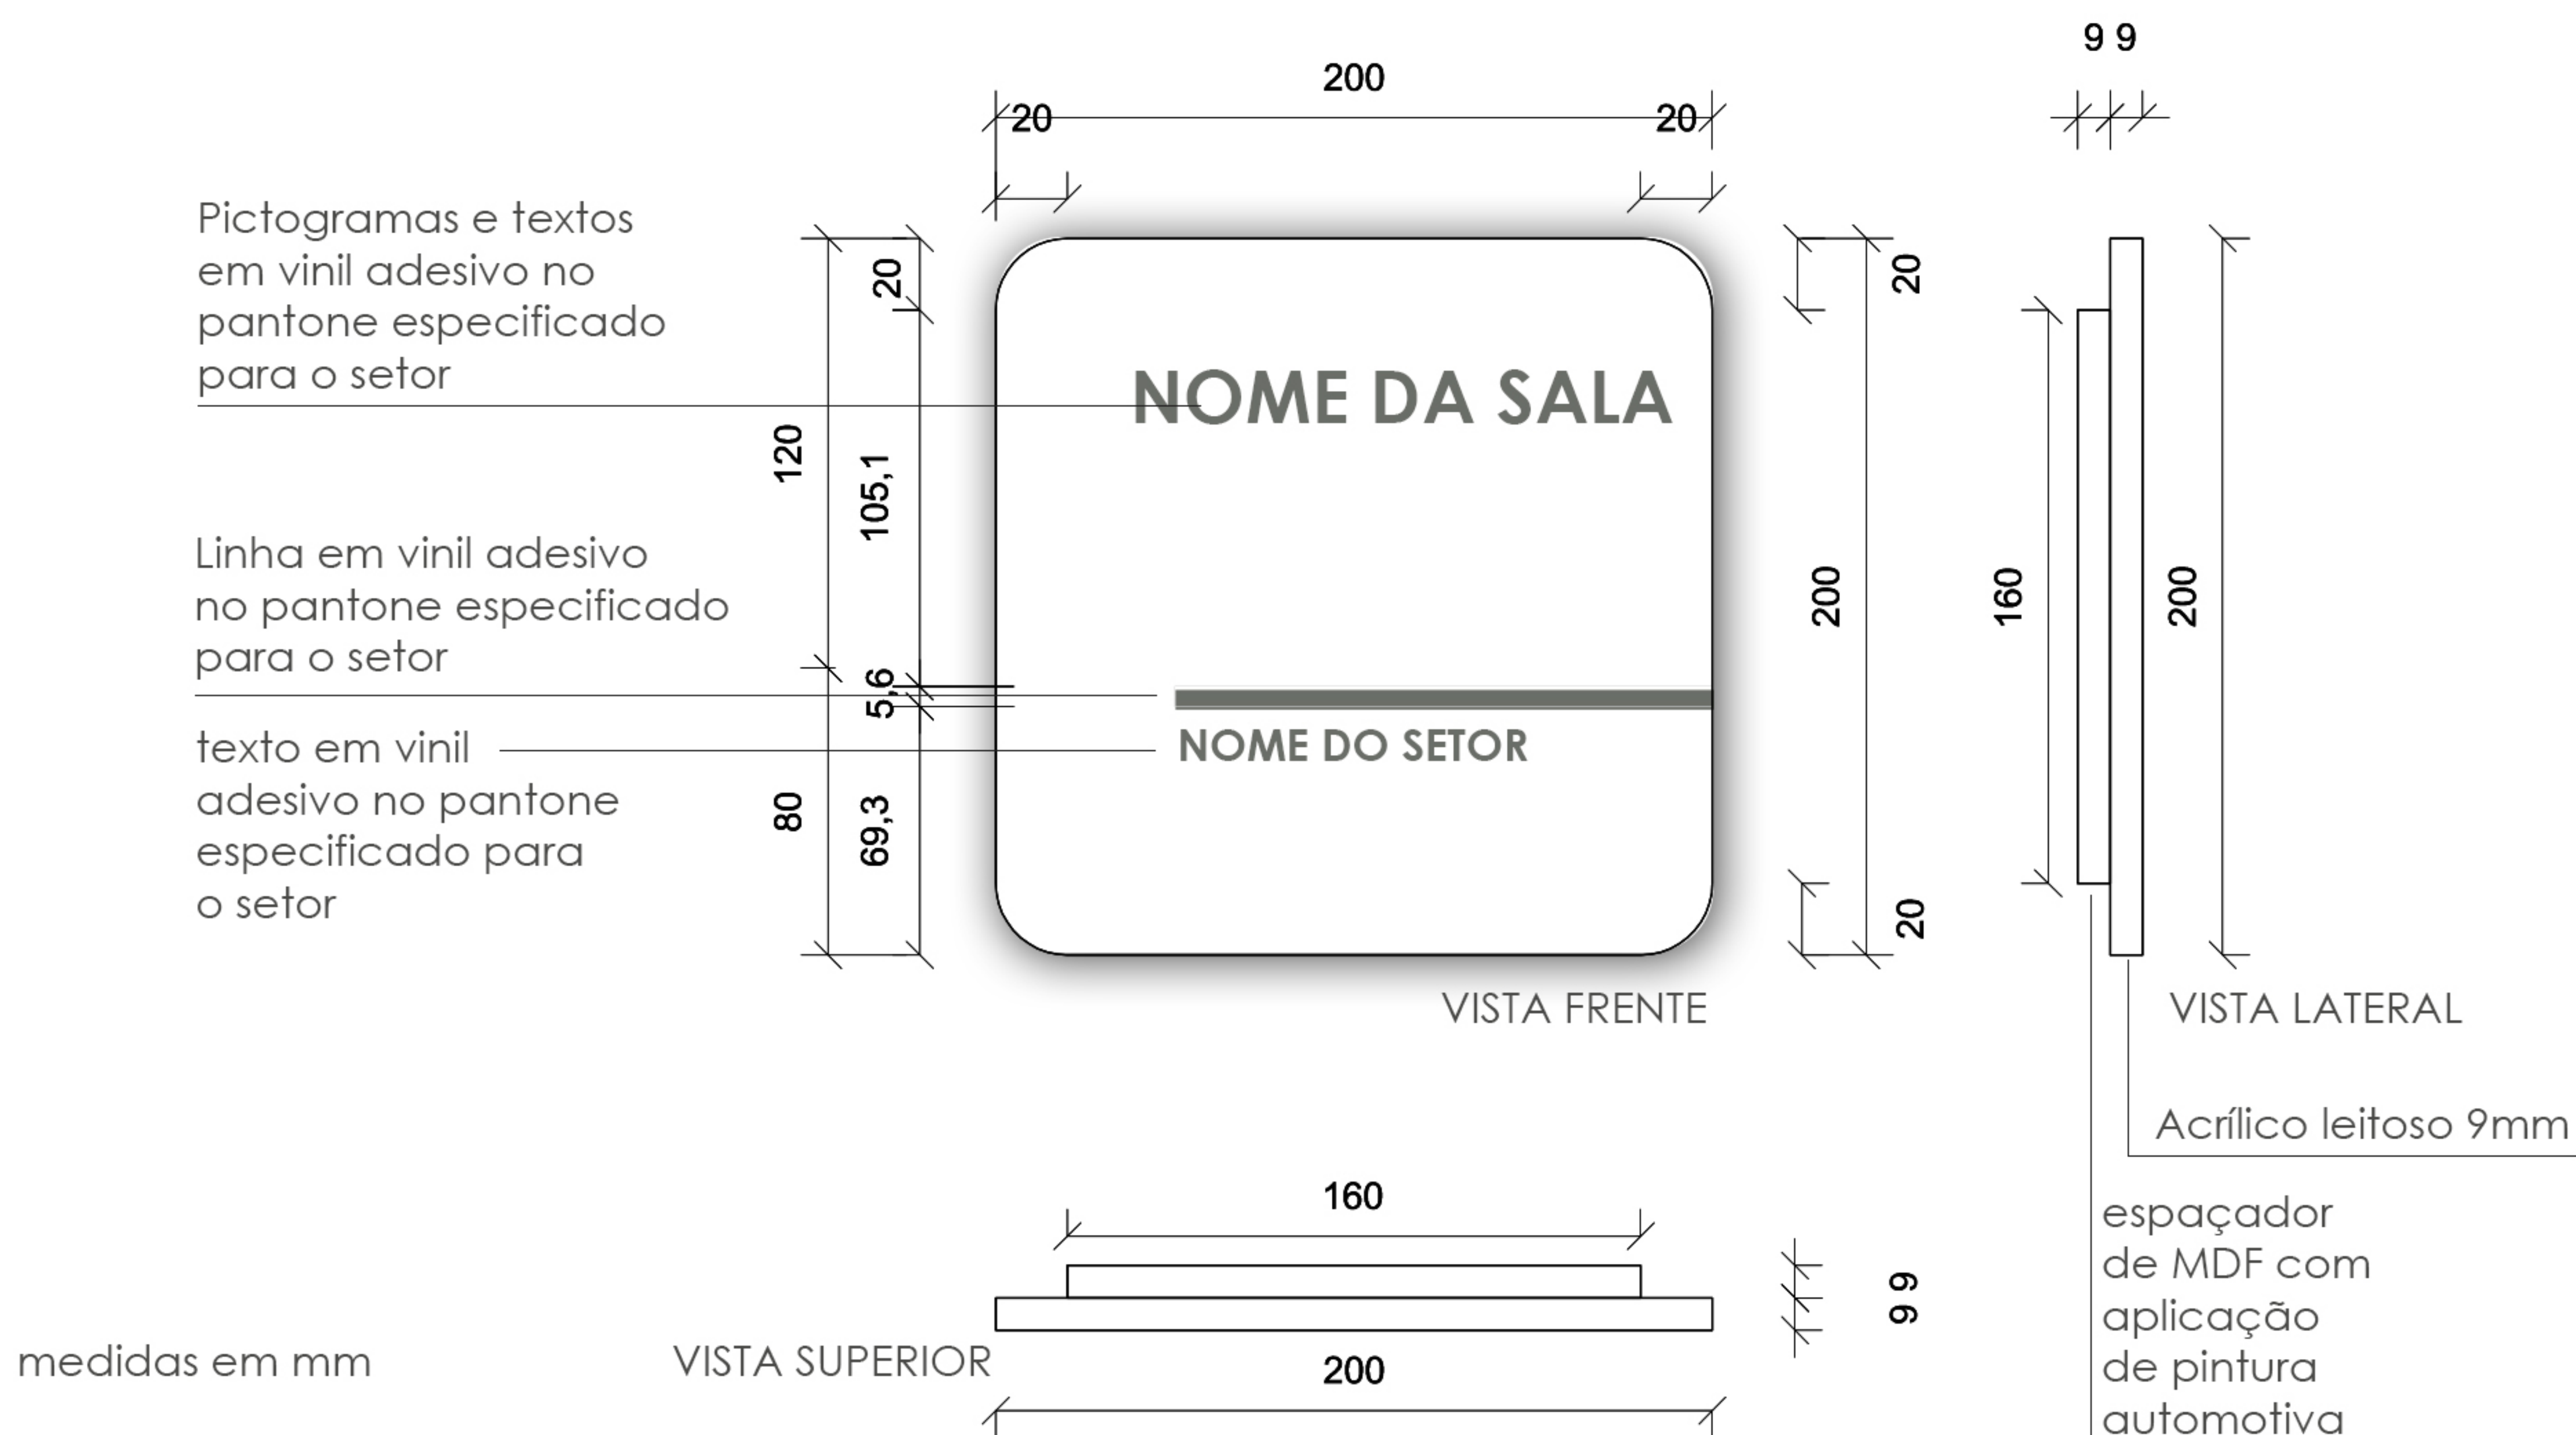


PLACAS DE PAREDE


TABELA DE UTILIZAÇÃO DAS PLACAS

NOME DO SETOR	NOME DA SALA	QTD	PAVIMENTO	BLOCO	MODELO DA PLACA
INTERNAÇÃO CP	ORIENTAÇÃO	1	2º PAV	C	Modelo 1
	SANITÁRIO MASCULINO PNE	1	2º PAV	C	Modelo 6
	SANITÁRIO FEMININO PNE	1	2º PAV	C	Modelo 4
	SANITÁRIO MASCULINO	1	2º PAV	C	Modelo 5
	SANITÁRIO FEMININO	1	2º PAV	C	Modelo 3
	QUARTO 01 A 07	7	2º PAV	C	Modelo 2
	ATENDIMENTO MULTIDISCIPLINAR	1	2º PAV	C	Modelo 1
	REUNIÃO CLÍNICA	1	2º PAV	C	Modelo 1
	SERVIÇO DE ENFERMAGEM	1	2º PAV	C	Modelo 1
	PLANTONISTA	1	2º PAV	C	Modelo 1
	GUARDA DE MATERIAIS	1	2º PAV	C	Modelo 1
	UTILIDADES	2	2º PAV	C	Modelo 1
	GUARDA DE EQUIPAMENTOS	1	2º PAV	C	Modelo 1
	CHEFIA	1	2º PAV	C	Modelo 1
	ESTAR E COPA	1	2º PAV	C	Modelo 8
	DML	1	2º PAV	C	Modelo 1
SUBTOTAL		23			
INTERNAÇÃO	ORIENTAÇÃO	1	TÉRREO	A	Modelo 1
	HIGIENIZAÇÃO	1	TÉRREO	A	Modelo 1
	SANITÁRIO MASCULINO PNE	1	TÉRREO	A	Modelo 6
	SANITÁRIO FEMININO PNE	1	TÉRREO	A	Modelo 4
	QUARTO 01 A 28	28	TÉRREO	A	Modelo 2
	SERVIÇO DE ENFERMAGEM	1	TÉRREO	A	Modelo 1
	REUNIÃO	1	TÉRREO	A	Modelo 1
	GUARDA DE MATERIAIS	1	TÉRREO	A	Modelo 1
	GUARDA DE EQUIPAMENTOS	1	TÉRREO	A	Modelo 1
	CHEFIA	1	TÉRREO	A	Modelo 1
	ESTAR E COPA DE PESSOAL	1	TÉRREO	A	Modelo 8
	SANITÁRIO MASCULINO	1	TÉRREO	A	Modelo 5
	SANITÁRIO FEMININO	1	TÉRREO	A	Modelo 3
	UTILIDADES	2	TÉRREO	A	Modelo 1
	DML	1	TÉRREO	A	Modelo 1
SUBTOTAL		43			
INTERNAÇÃO	SANITÁRIO MASCULINO PNE	1	1º PAV	A	Modelo 6
	SANITÁRIO FEMININO PNE	1	1º PAV	A	Modelo 4
	SANITÁRIO	1	1º PAV	A	Modelo 1
	QUARTO 01 A 12	12	1º PAV	A	Modelo 2
	SALA TÉCNICA	1	1º PAV	A	Modelo 1
	SERVIÇO DE ENFERMAGEM	1	1º PAV	A	Modelo 1
	GUARDA DE MATERIAIS	2	1º PAV	A	Modelo 1
	UTILIDADES	3	1º PAV	A	Modelo 1
	GUARDA DE EQUIPAMENTOS	2	1º PAV	A	Modelo 1
	SALA DE EXAME	1	1º PAV	A	Modelo 1
	REUNIÃO	1	1º PAV	A	Modelo 1
	SERVIÇO DE ENFERMAGEM	1	1º PAV	A	Modelo 1
	CHEFIA	1	1º PAV	A	Modelo 1
	ESTAR E COPA DE PESSOAL	1	1º PAV	A	Modelo 8
	DML	1	1º PAV	A	Modelo 1
SUBTOTAL		30			
TOTAL		96			


Modelo 01: salas em geral

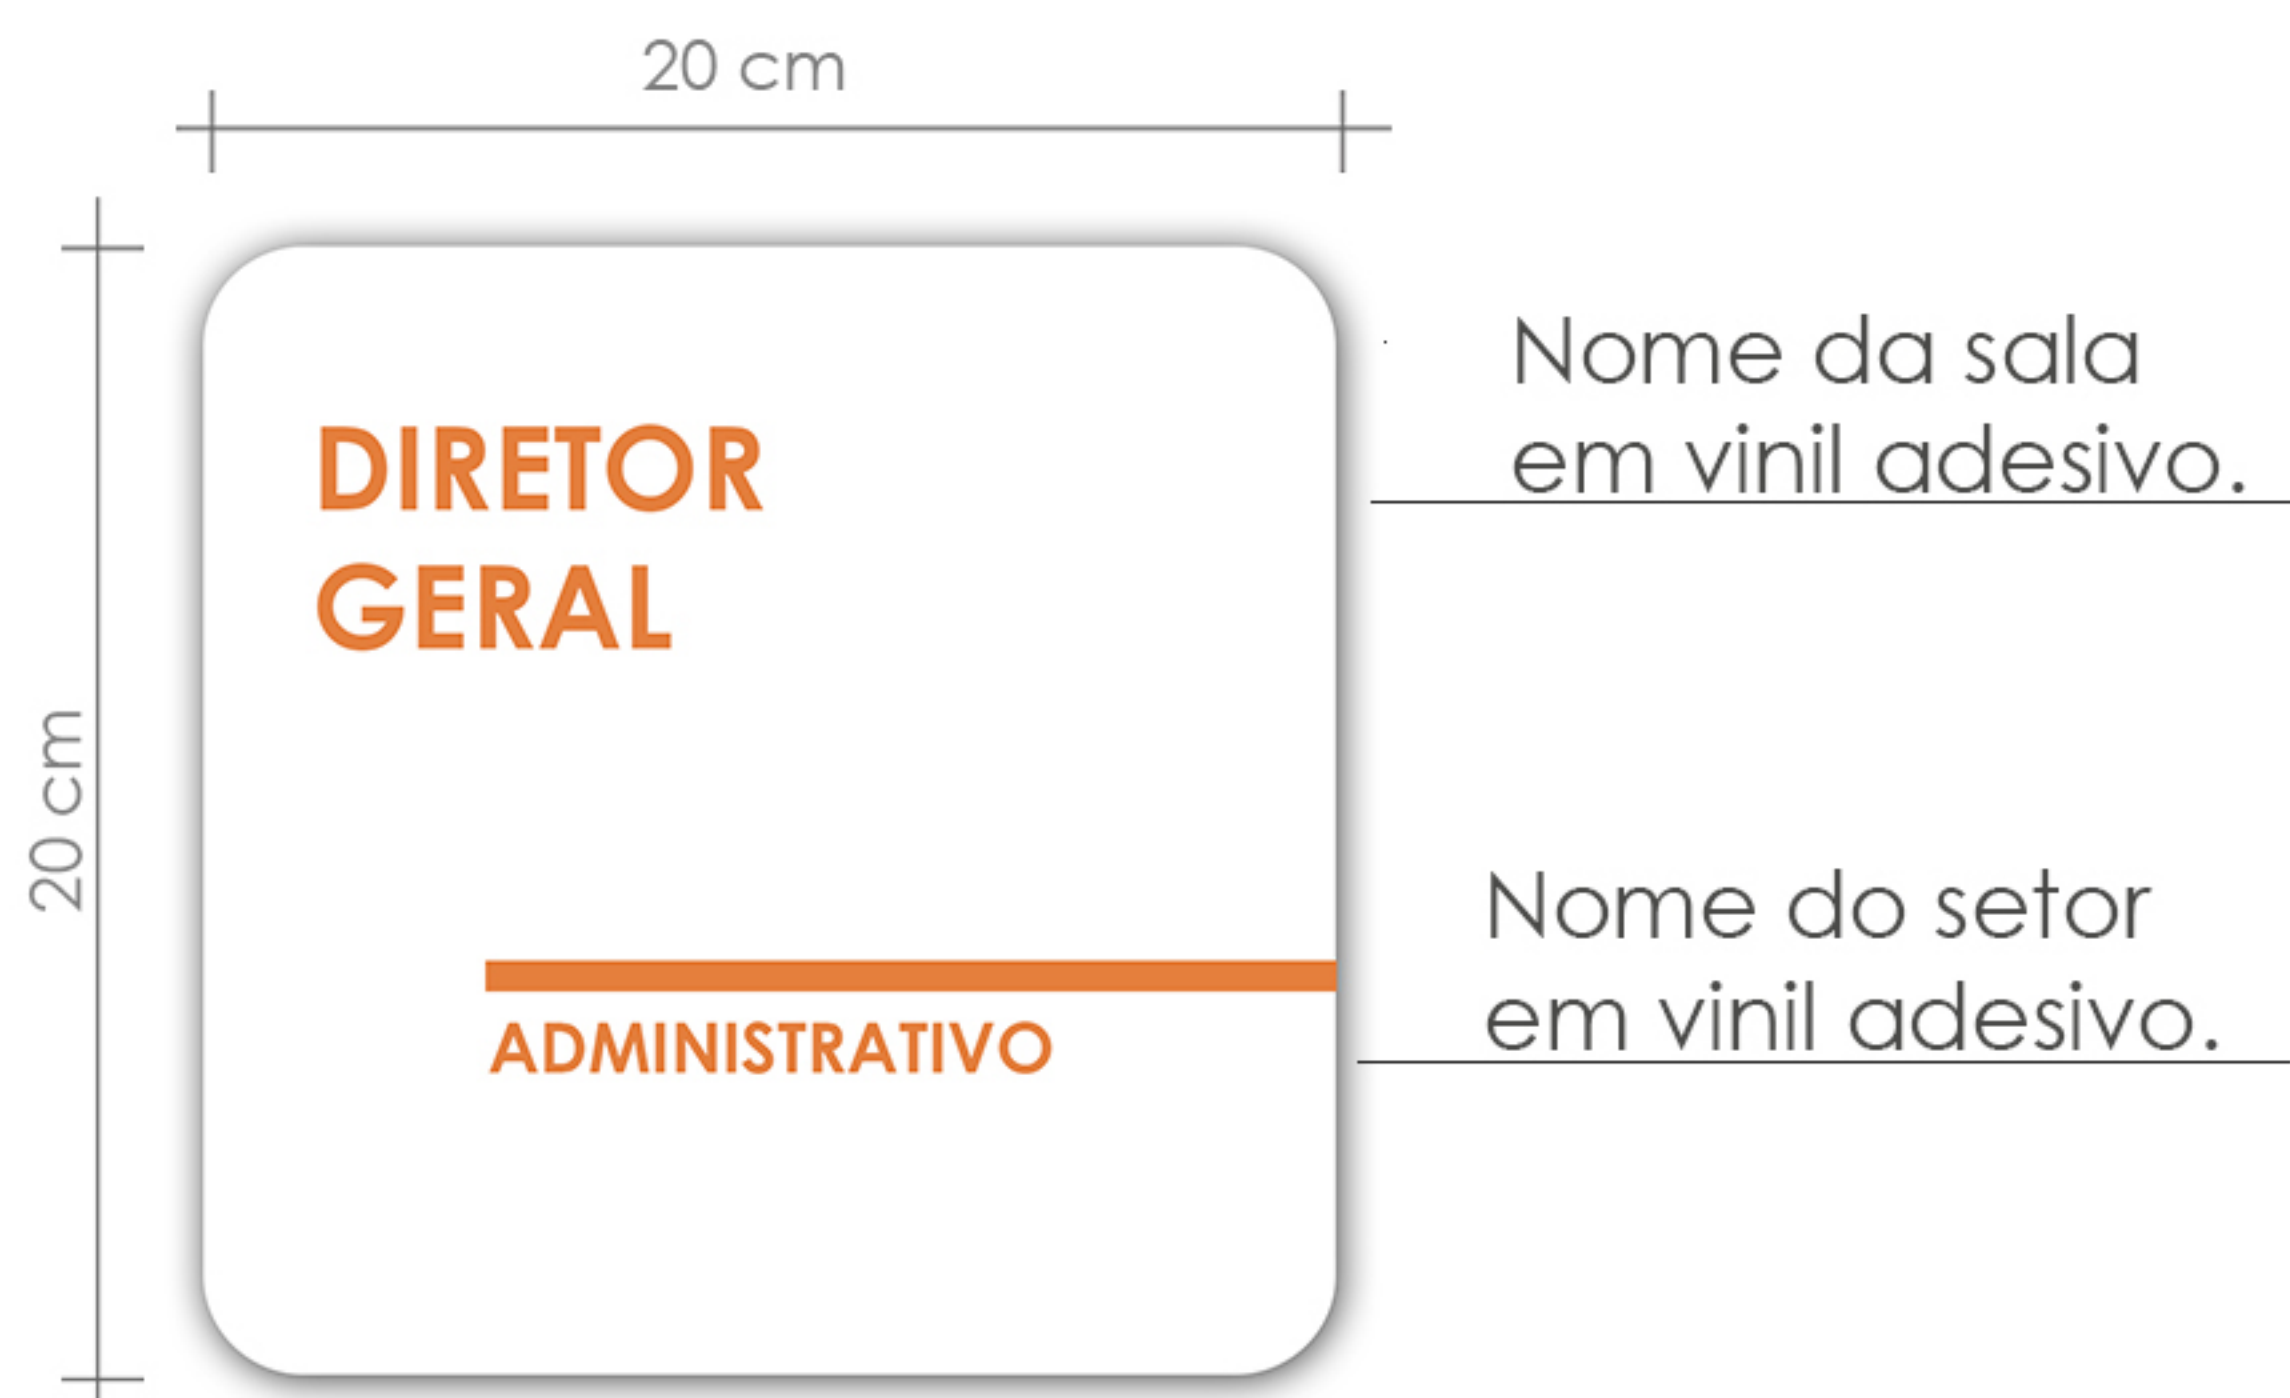


Modelo 02: utilizar para salas iguais.

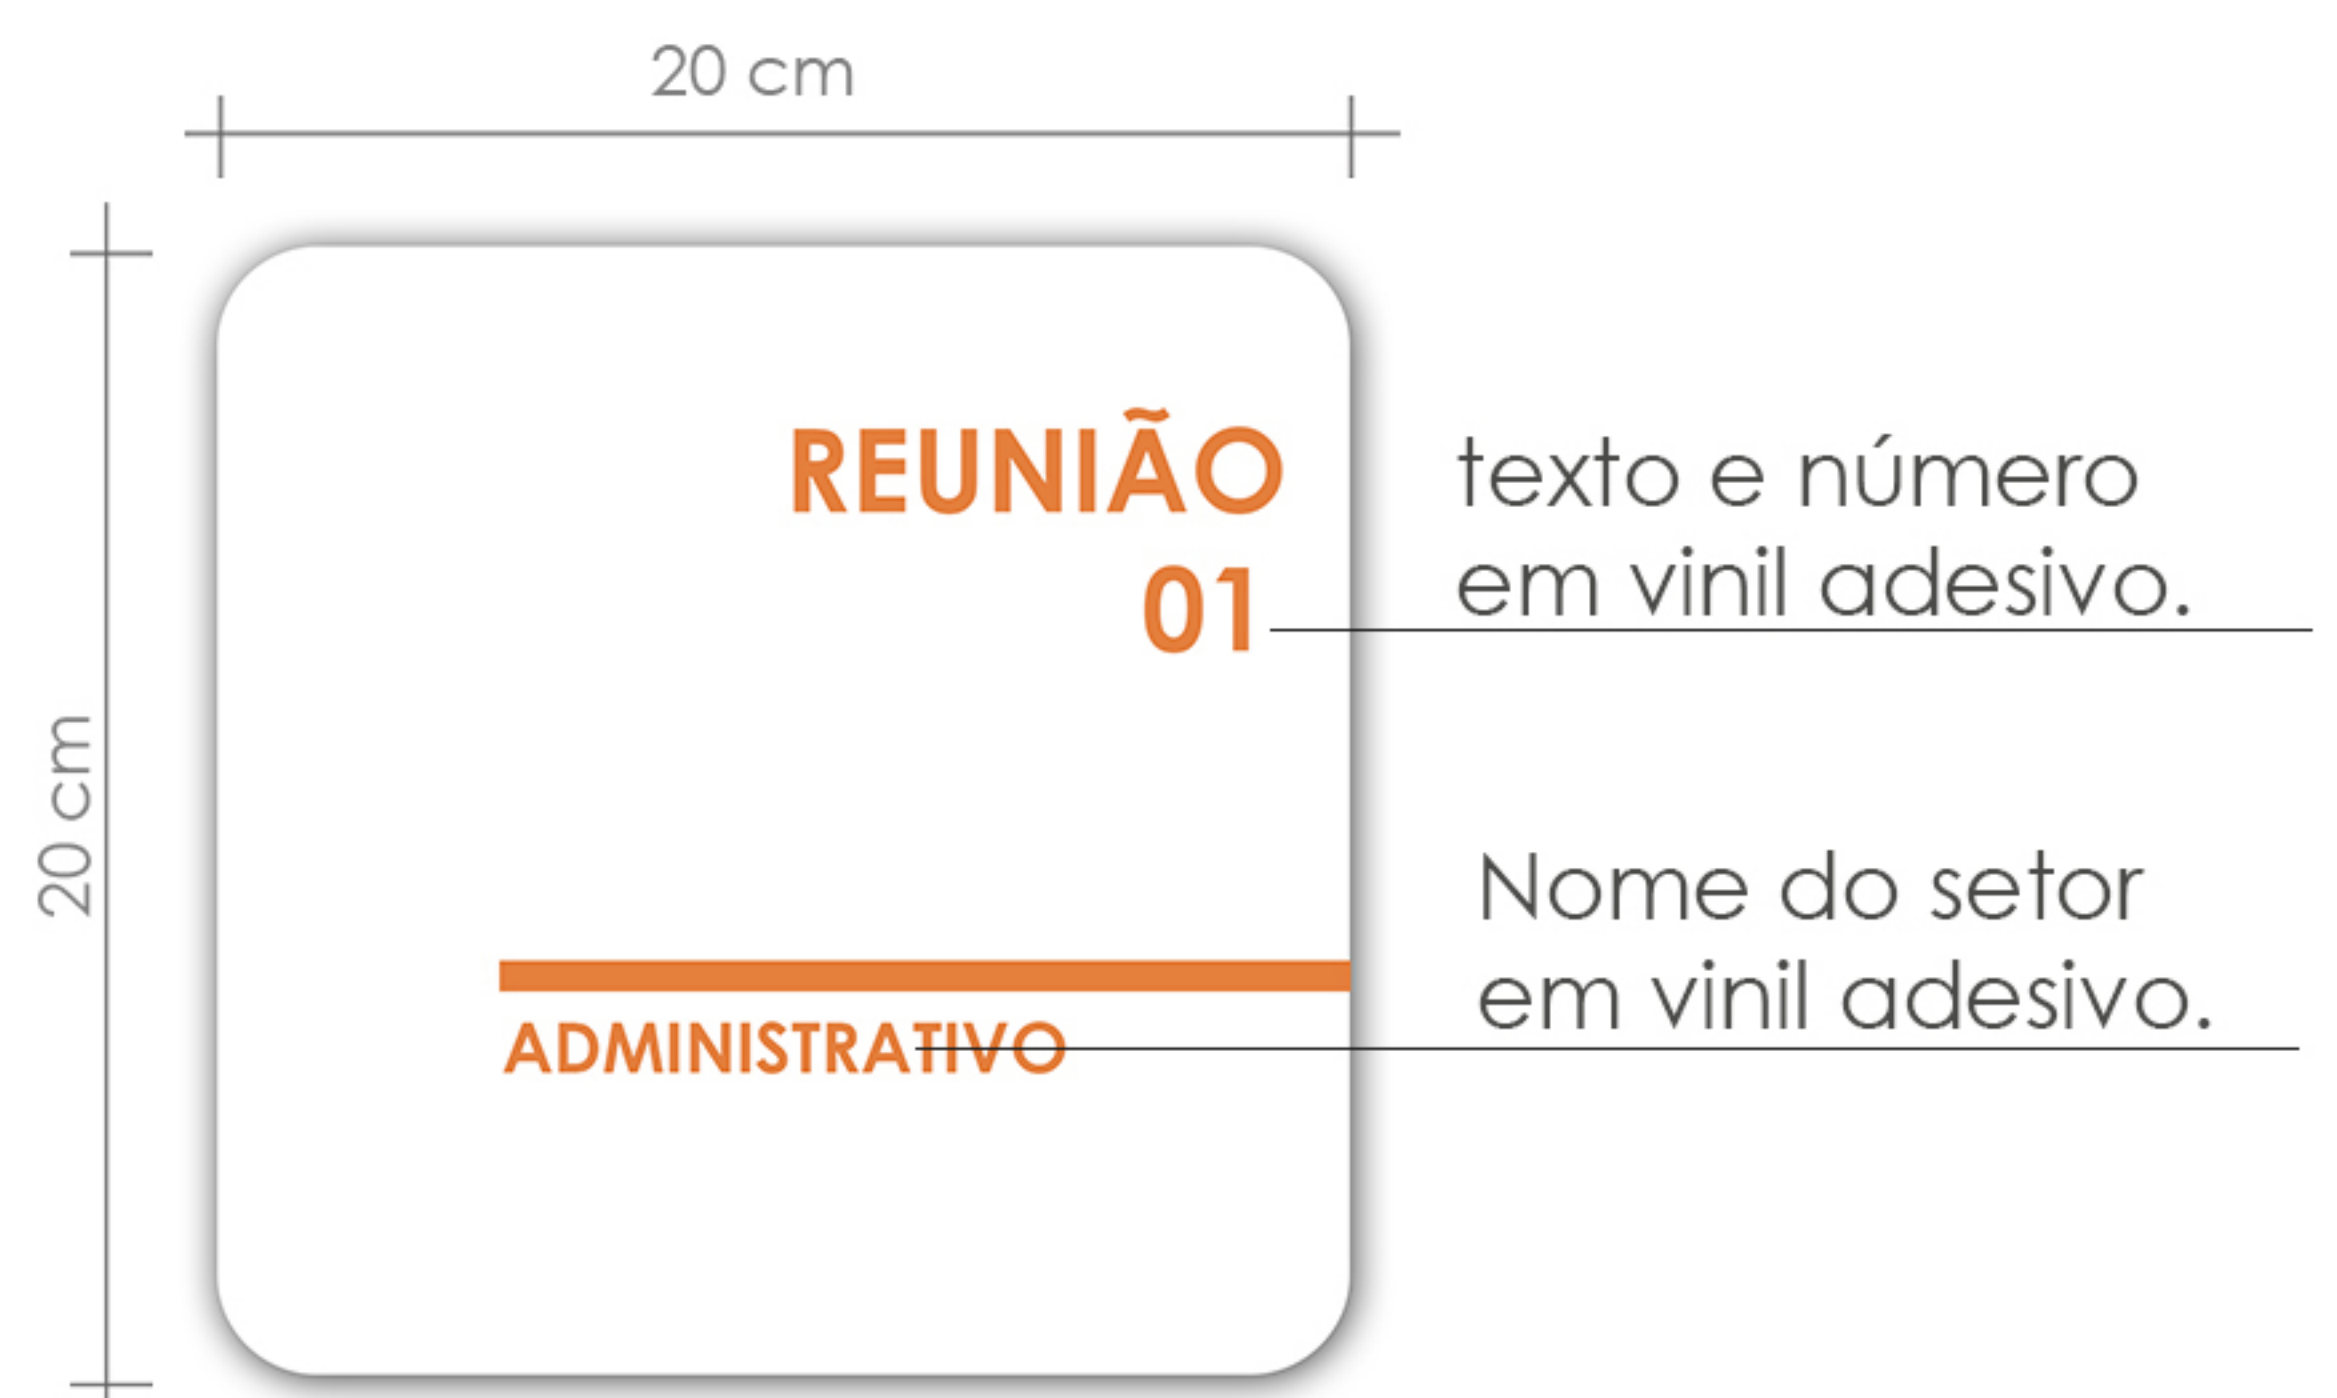


Modelo 03: utilizar para sanitários femininos.

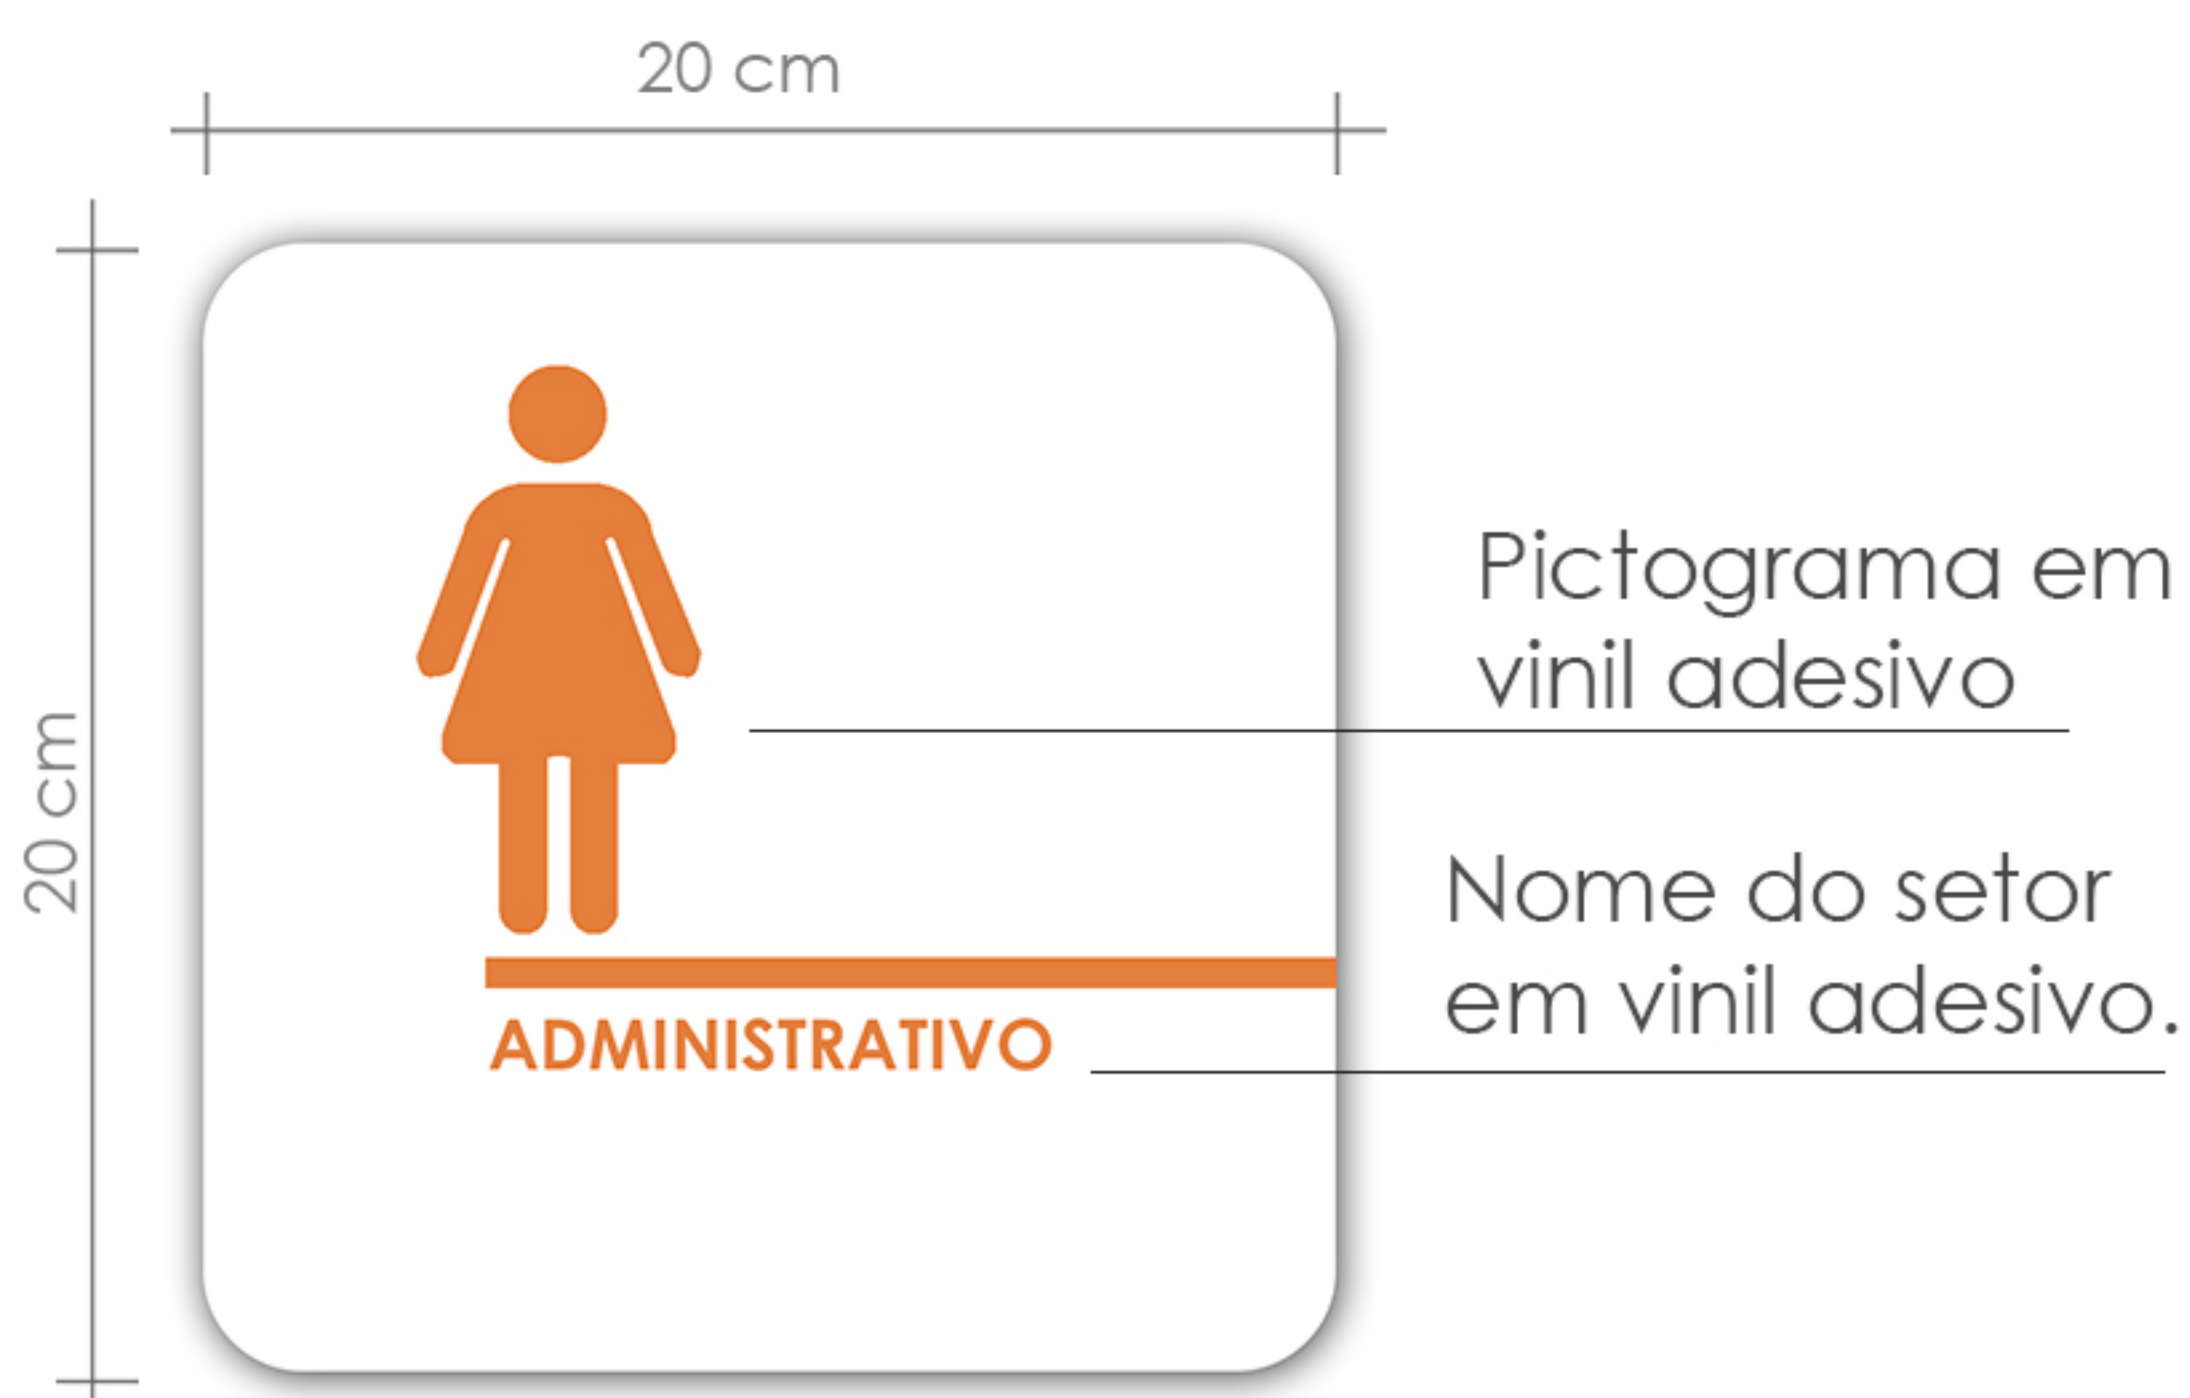


Modelo 04: utilizar para sanitários femininos adaptados para PNE.

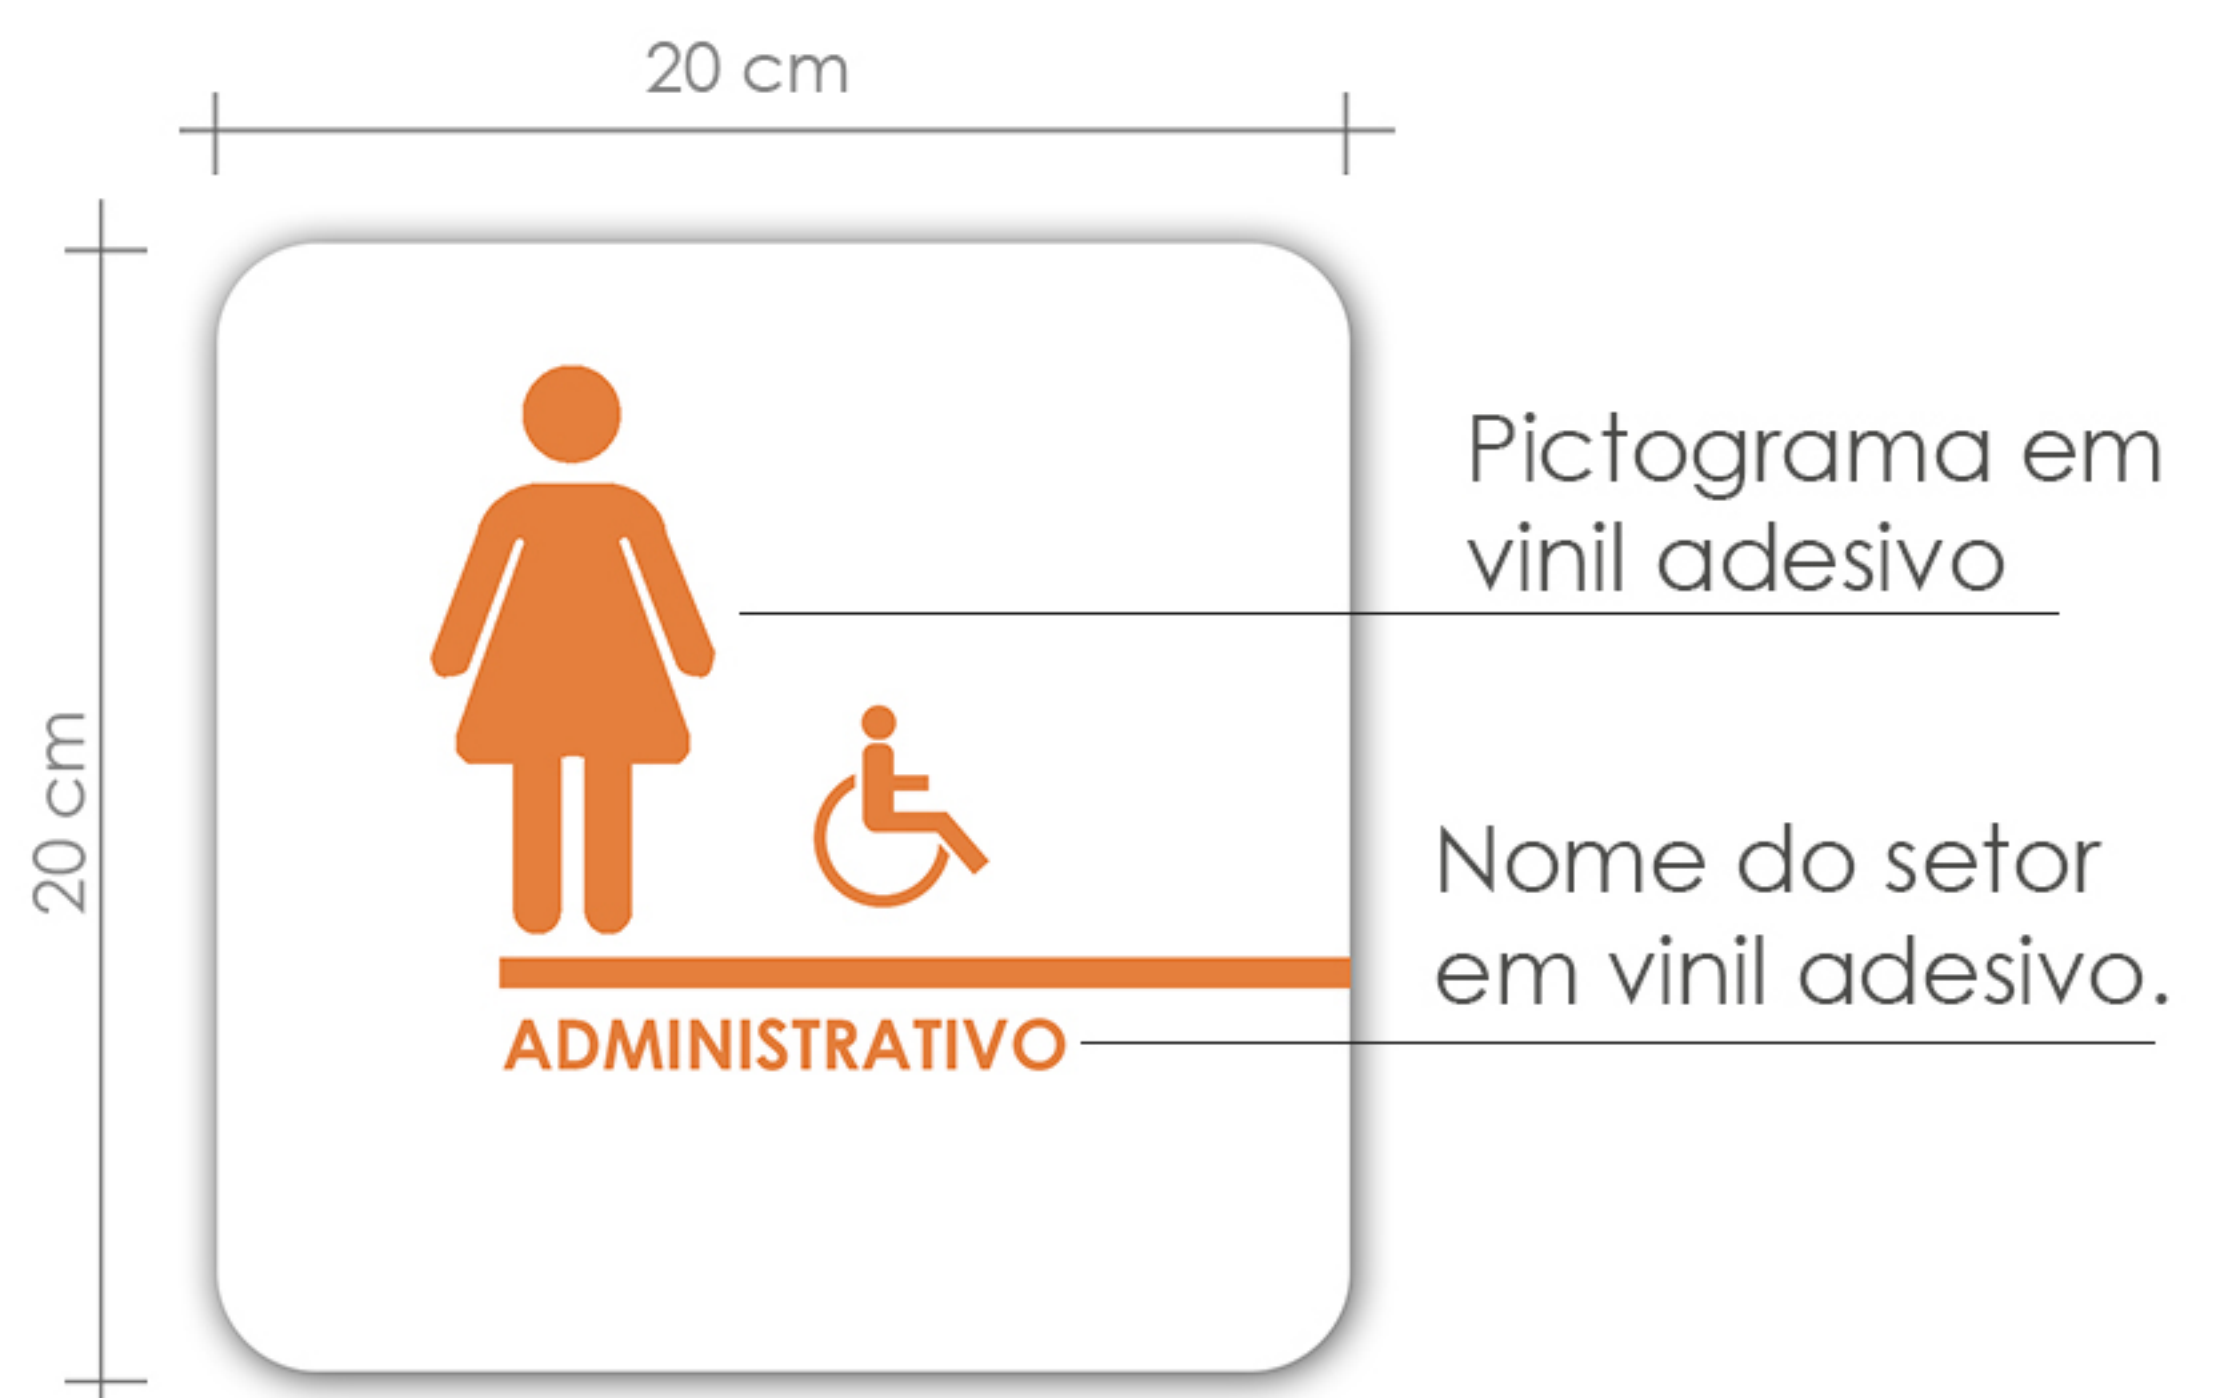

Modelo 05: utilizar para sanitários masculinos.

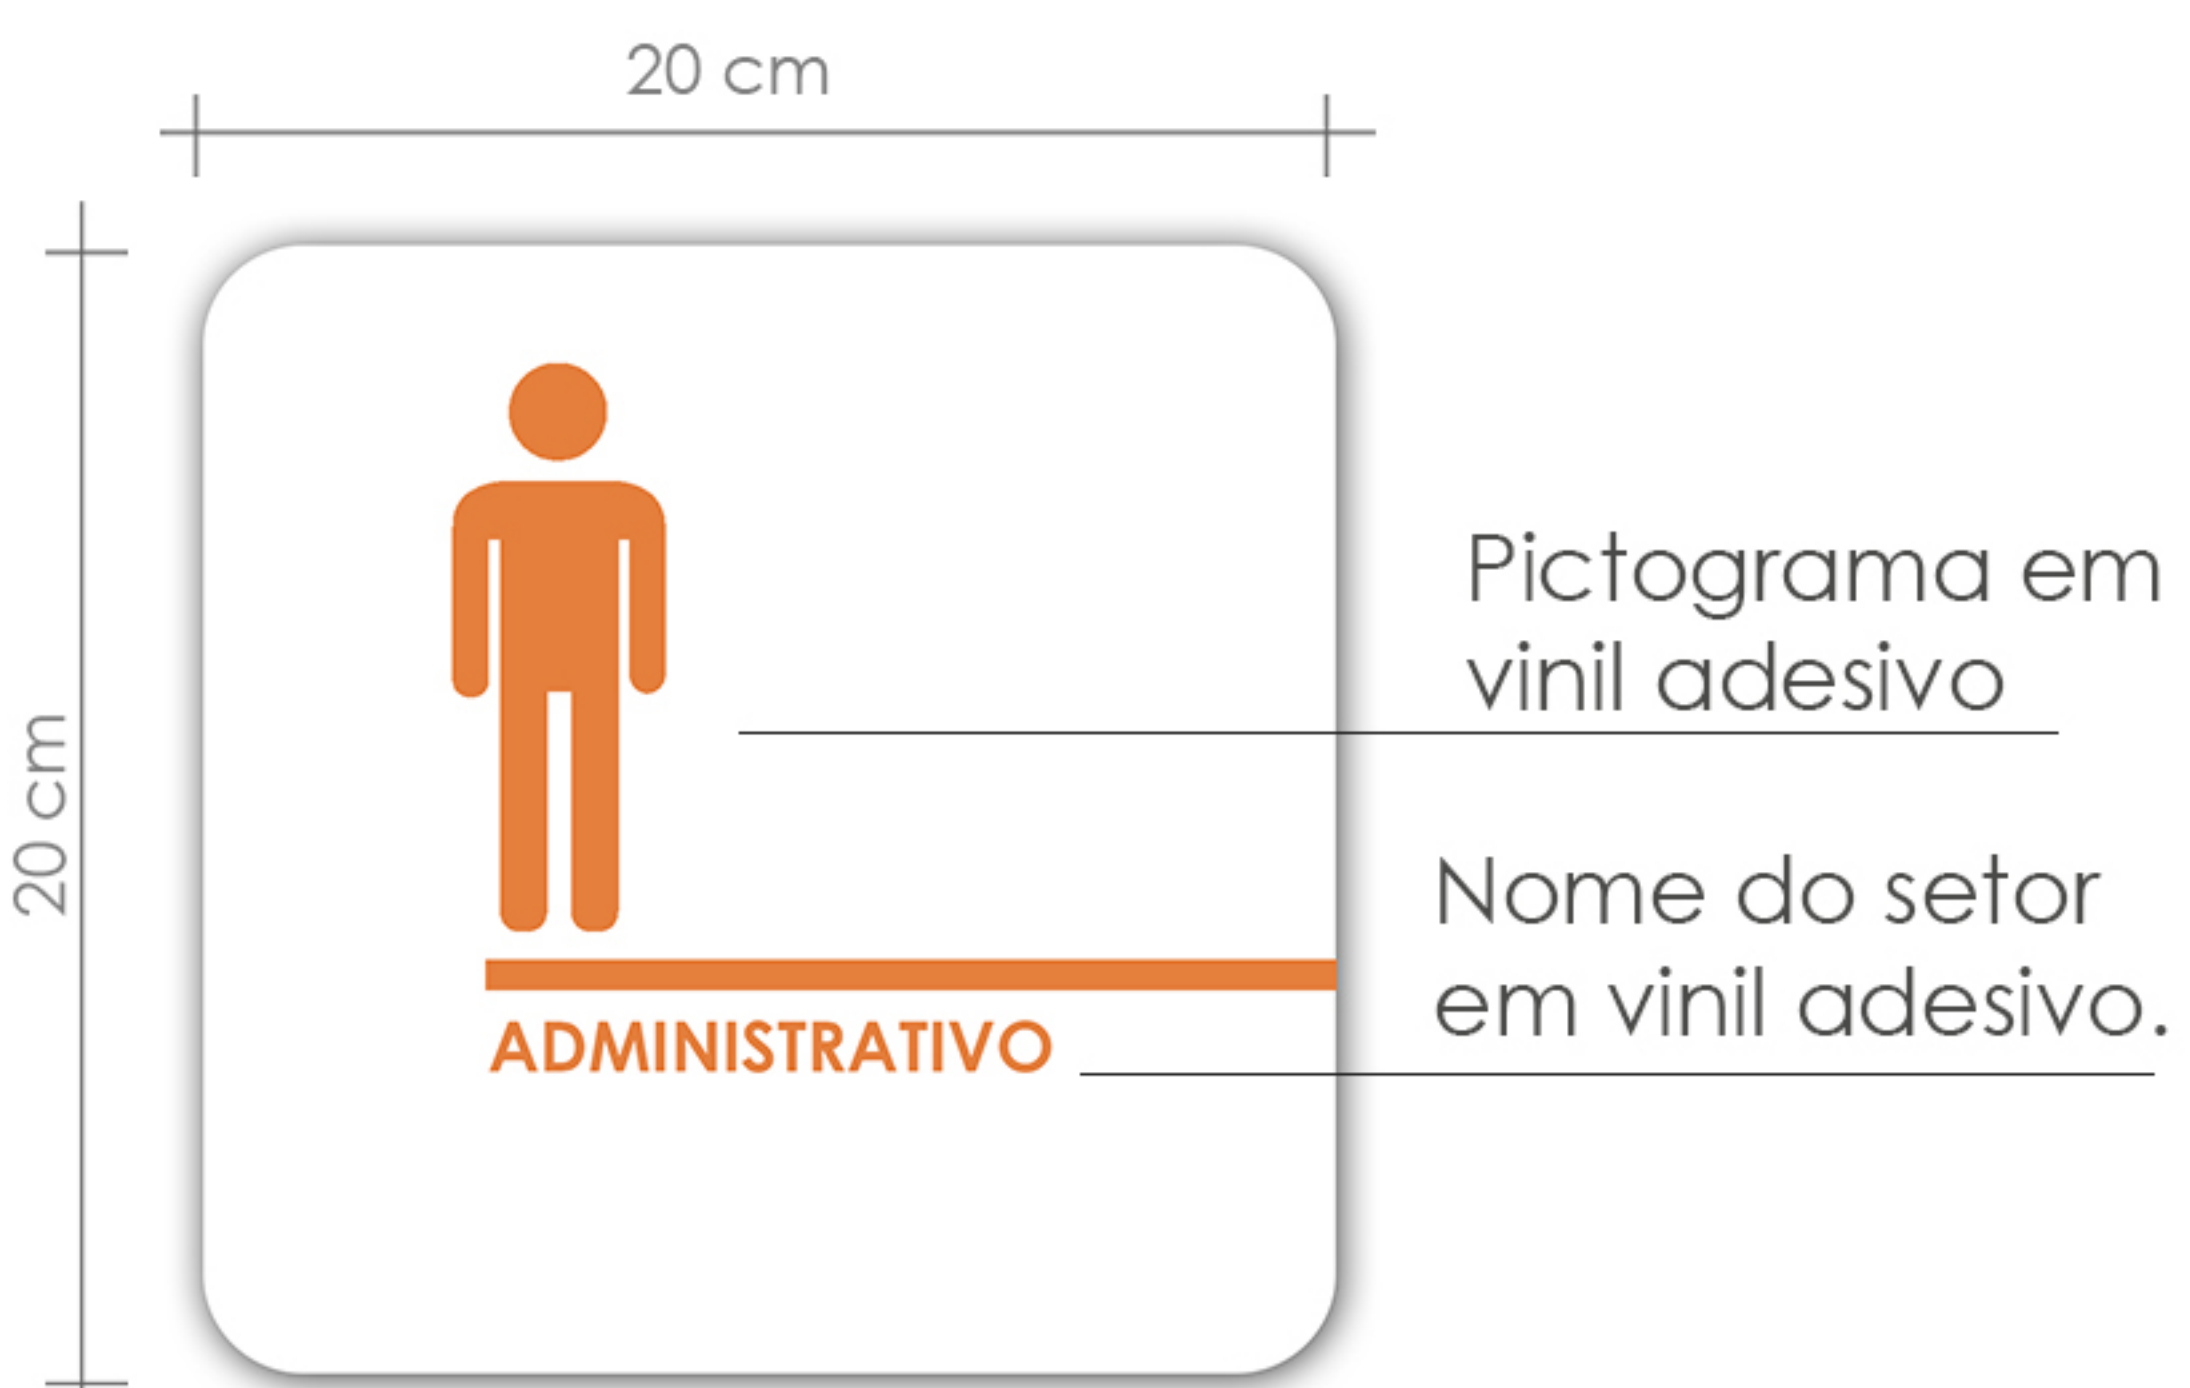

Modelo 06: utilizar para sanitários masculinos adaptados para PNE.

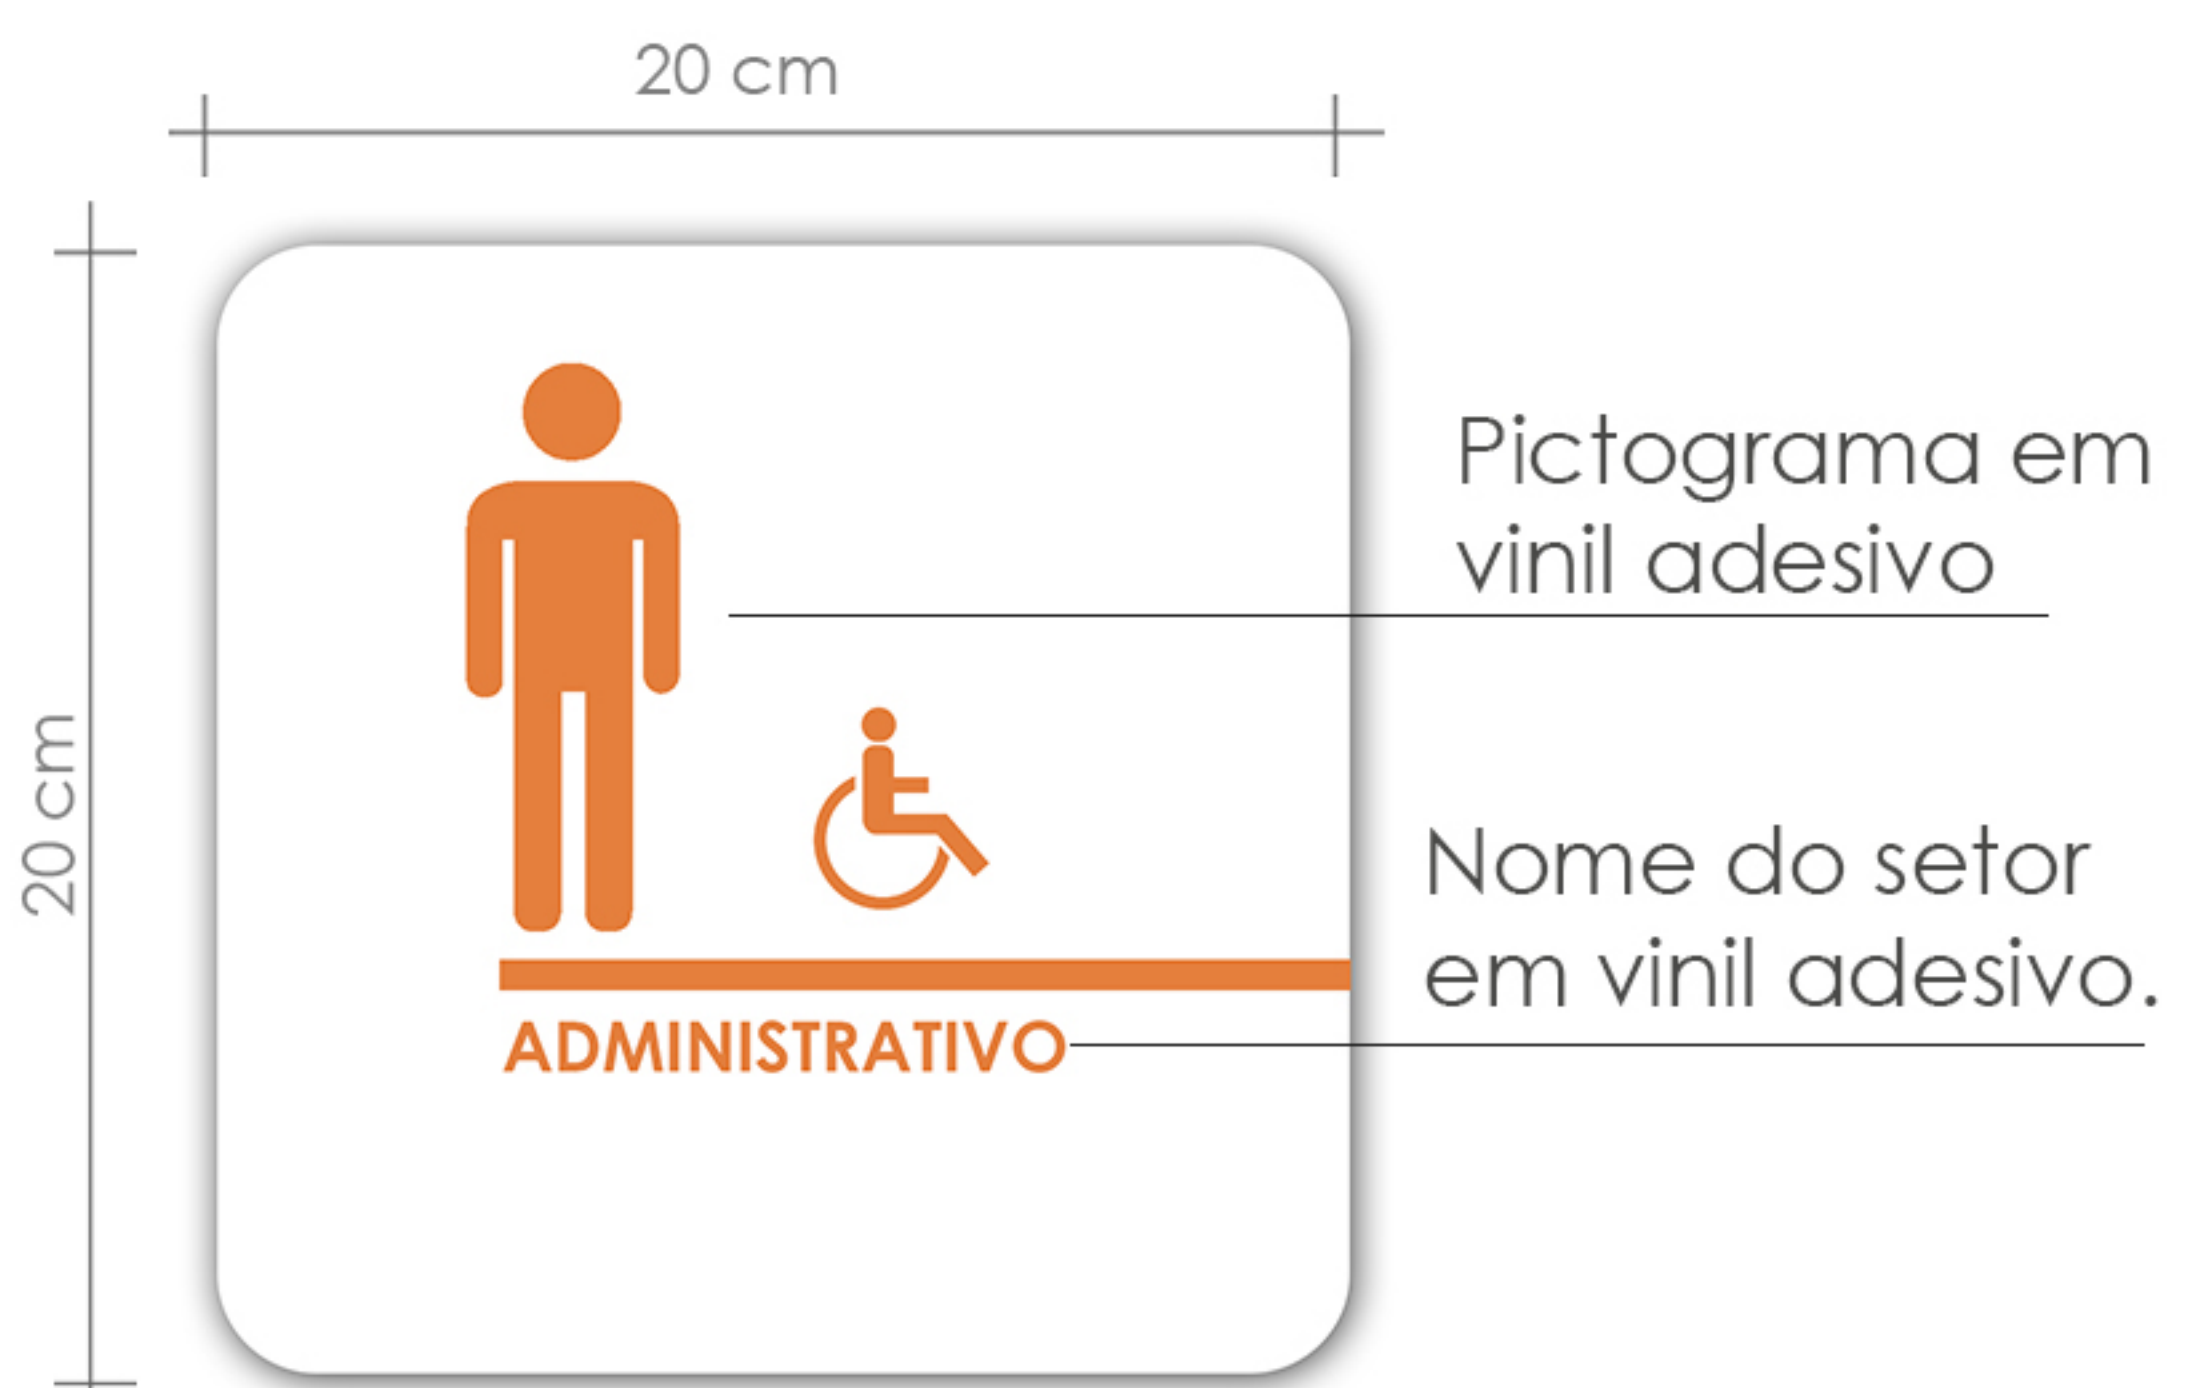

Modelo 07: utilizar para sanitários unissex adaptados para PNE.



Modelo 08: utilizar para salas de estar e copa.




DETALHAMENTO DA PLACA:

Placa: Acrílico 9mm leitoso.

Elementos : Pictogramas, setas e textos em vinil adesivo (marca 3M serie 6300 ou similar) na cor do Pantone especificado.

Espaçador: Fixação por fita VHB 3M sobre espaçador de MDF 9mm com aplicação de pintura automotiva sobre fundo protetor na cor branca.

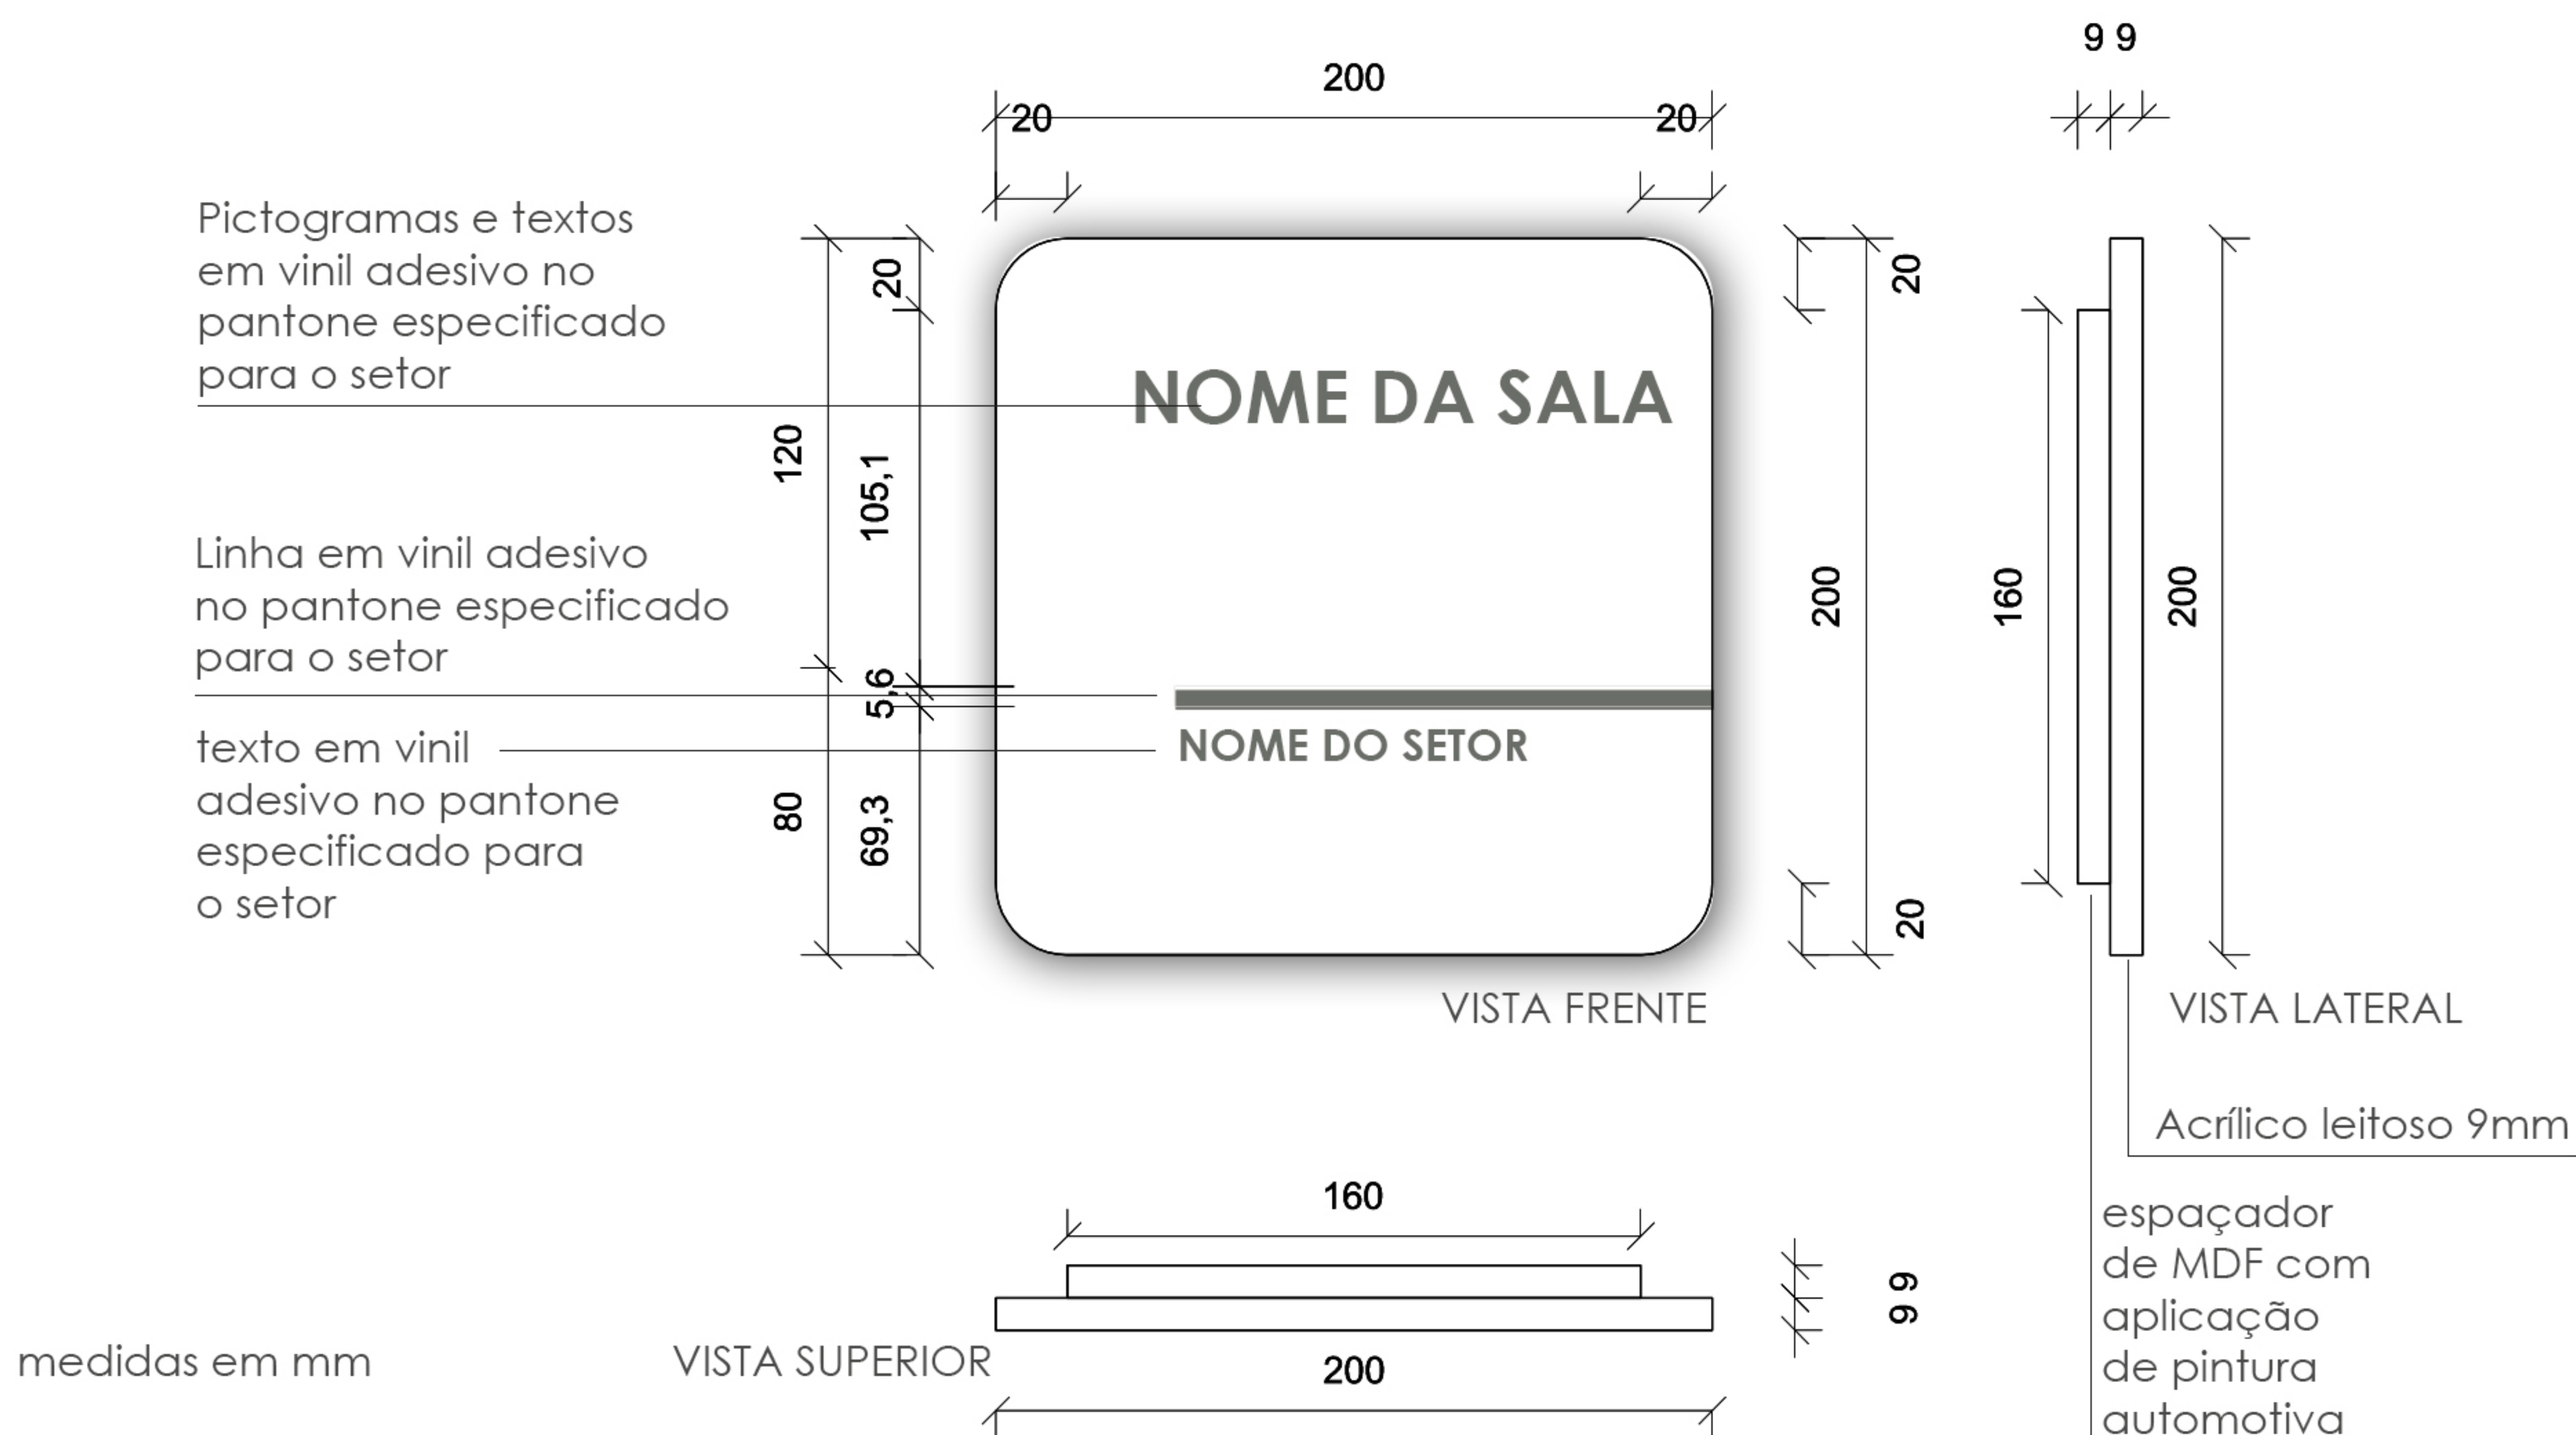

PLACAS DE PAREDE


TABELA DE UTILIZAÇÃO DAS PLACAS

NOME DO SETOR	NOME DA SALA	QTD	PAVIMENTO	BLOCO	MODELO DA PLACA
RECEPÇÃO	ESTAR APOIO PACIENTE	1	TÉRREO	B	Modelo 1
	RESULTADOS / RELATÓRIOS	1	TÉRREO	B	Modelo 1
	SAC E OUVIDORIA	1	TÉRREO	B	Modelo 1
	CALL CENTER	1	TÉRREO	B	Modelo 1
	SANITÁRIO MASCULINO	2	TÉRREO	B	Modelo 5
	SANITÁRIO FEMININO	2	TÉRREO	B	Modelo 3
	COORDENAÇÃO	1	TÉRREO	B	Modelo 1
	ESTAR E COPA DE PESSOAL	1	TÉRREO	B	Modelo 8
	RESÍDUOS	1	TÉRREO	B	Modelo 1
	DML	1	TÉRREO	B	Modelo 1
	SERVIÇO SOCIAL	1	TÉRREO	A	Modelo 1
	VACINA	1	TÉRREO	A	Modelo 1
	SUBTOTAL	14			
ADMINISTRAÇÃO	DIRETOR GERAL	1	3º PAV	C	Modelo 1
	DIRETORES	1	3º PAV	C	Modelo 1
	AUDITORIA	1	3º PAV	C	Modelo 1
	QUALIDADE	1	3º PAV	C	Modelo 1
	REUNIÕES	3	3º PAV	C	Modelo 2
	SANITÁRIO MASCULINO	1	3º PAV	C	Modelo 5
	SANITÁRIO FEMININO	1	3º PAV	C	Modelo 3
	SANITÁRIO MASCULINO PNE	1	3º PAV	C	Modelo 6
	SANITÁRIO FEMININO PNE	1	3º PAV	C	Modelo 4
	ADMINISTRATIVO	2	3º PAV	C	Modelo 1
	EXPEDIENTE CONTÁBIL-FINANCEIRO	1	3º PAV	C	Modelo 1
	FATURAMENTO	1	3º PAV	C	Modelo 1
	ARQUIVO GERAL	1	3º PAV	C	Modelo 1
	SALA CLIMA	1	3º PAV	C	Modelo 1
	TI - SERVIDORES	1	3º PAV	C	Modelo 1
	GESTÃO DE RISCO	1	3º PAV	C	Modelo 1
	TI - SUPORTE HARDWARE	1	3º PAV	C	Modelo 1
	TELEFONIA	1	3º PAV	C	Modelo 1
	COPA	2	3º PAV	C	Modelo 8
	DML	1	3º PAV	C	Modelo 1
	SUBTOTAL	24			
CENTRO DE ESTUDOS	GERÊNCIA	1	SUBSOLO	D	Modelo 1
	SECRETARIA	1	SUBSOLO	D	Modelo 1
	SAME - CHEFIA E ESTATÍSTICA	1	SUBSOLO	D	Modelo 1
	SAME - ARQUIVO	1	SUBSOLO	D	Modelo 1
	PLANTONISTA	4	SUBSOLO	D	Modelo 1
	SALA DE ESTUDO E BIBLIOTECA	1	SUBSOLO	D	Modelo 1
	TREINAMENTO - SALA DE AULA	2	SUBSOLO	D	Modelo 1
	TREINAMENTO - LABORATÓRIO DE TÉCNICAS	1	SUBSOLO	D	Modelo 1
	SALA DE SIMULAÇÃO	1	SUBSOLO	D	Modelo 1
	SALA REUNIÃO	2	SUBSOLO	D	Modelo 1
	LABORATÓRIO DE MOLDES	1	SUBSOLO	D	Modelo 1
	SANITÁRIO MASCULINO	1	SUBSOLO	D	Modelo 5
	SANITÁRIO FEMININO	1	SUBSOLO	D	Modelo 3
	SANITÁRIO MASCULINO PNE	1	SUBSOLO	D	Modelo 6
	SANITÁRIO FEMININO PNE	1	SUBSOLO	D	Modelo 4
	AUDITÓRIO	1	SUBSOLO	D	Modelo 1
	COPA	1	SUBSOLO	D	Modelo 8
	DML	1	SUBSOLO	D	Modelo 1
	SALA TÉCNICA	1	SUBSOLO	D	Modelo 1
	SUBTOTAL	24			
TOTAL		62			


PLACAS DE PAREDE

SETOR: BANCO DE LEITE/ LABORATÓRIO/
COLETA/ VACINAS


Modelo 01: salas em geral

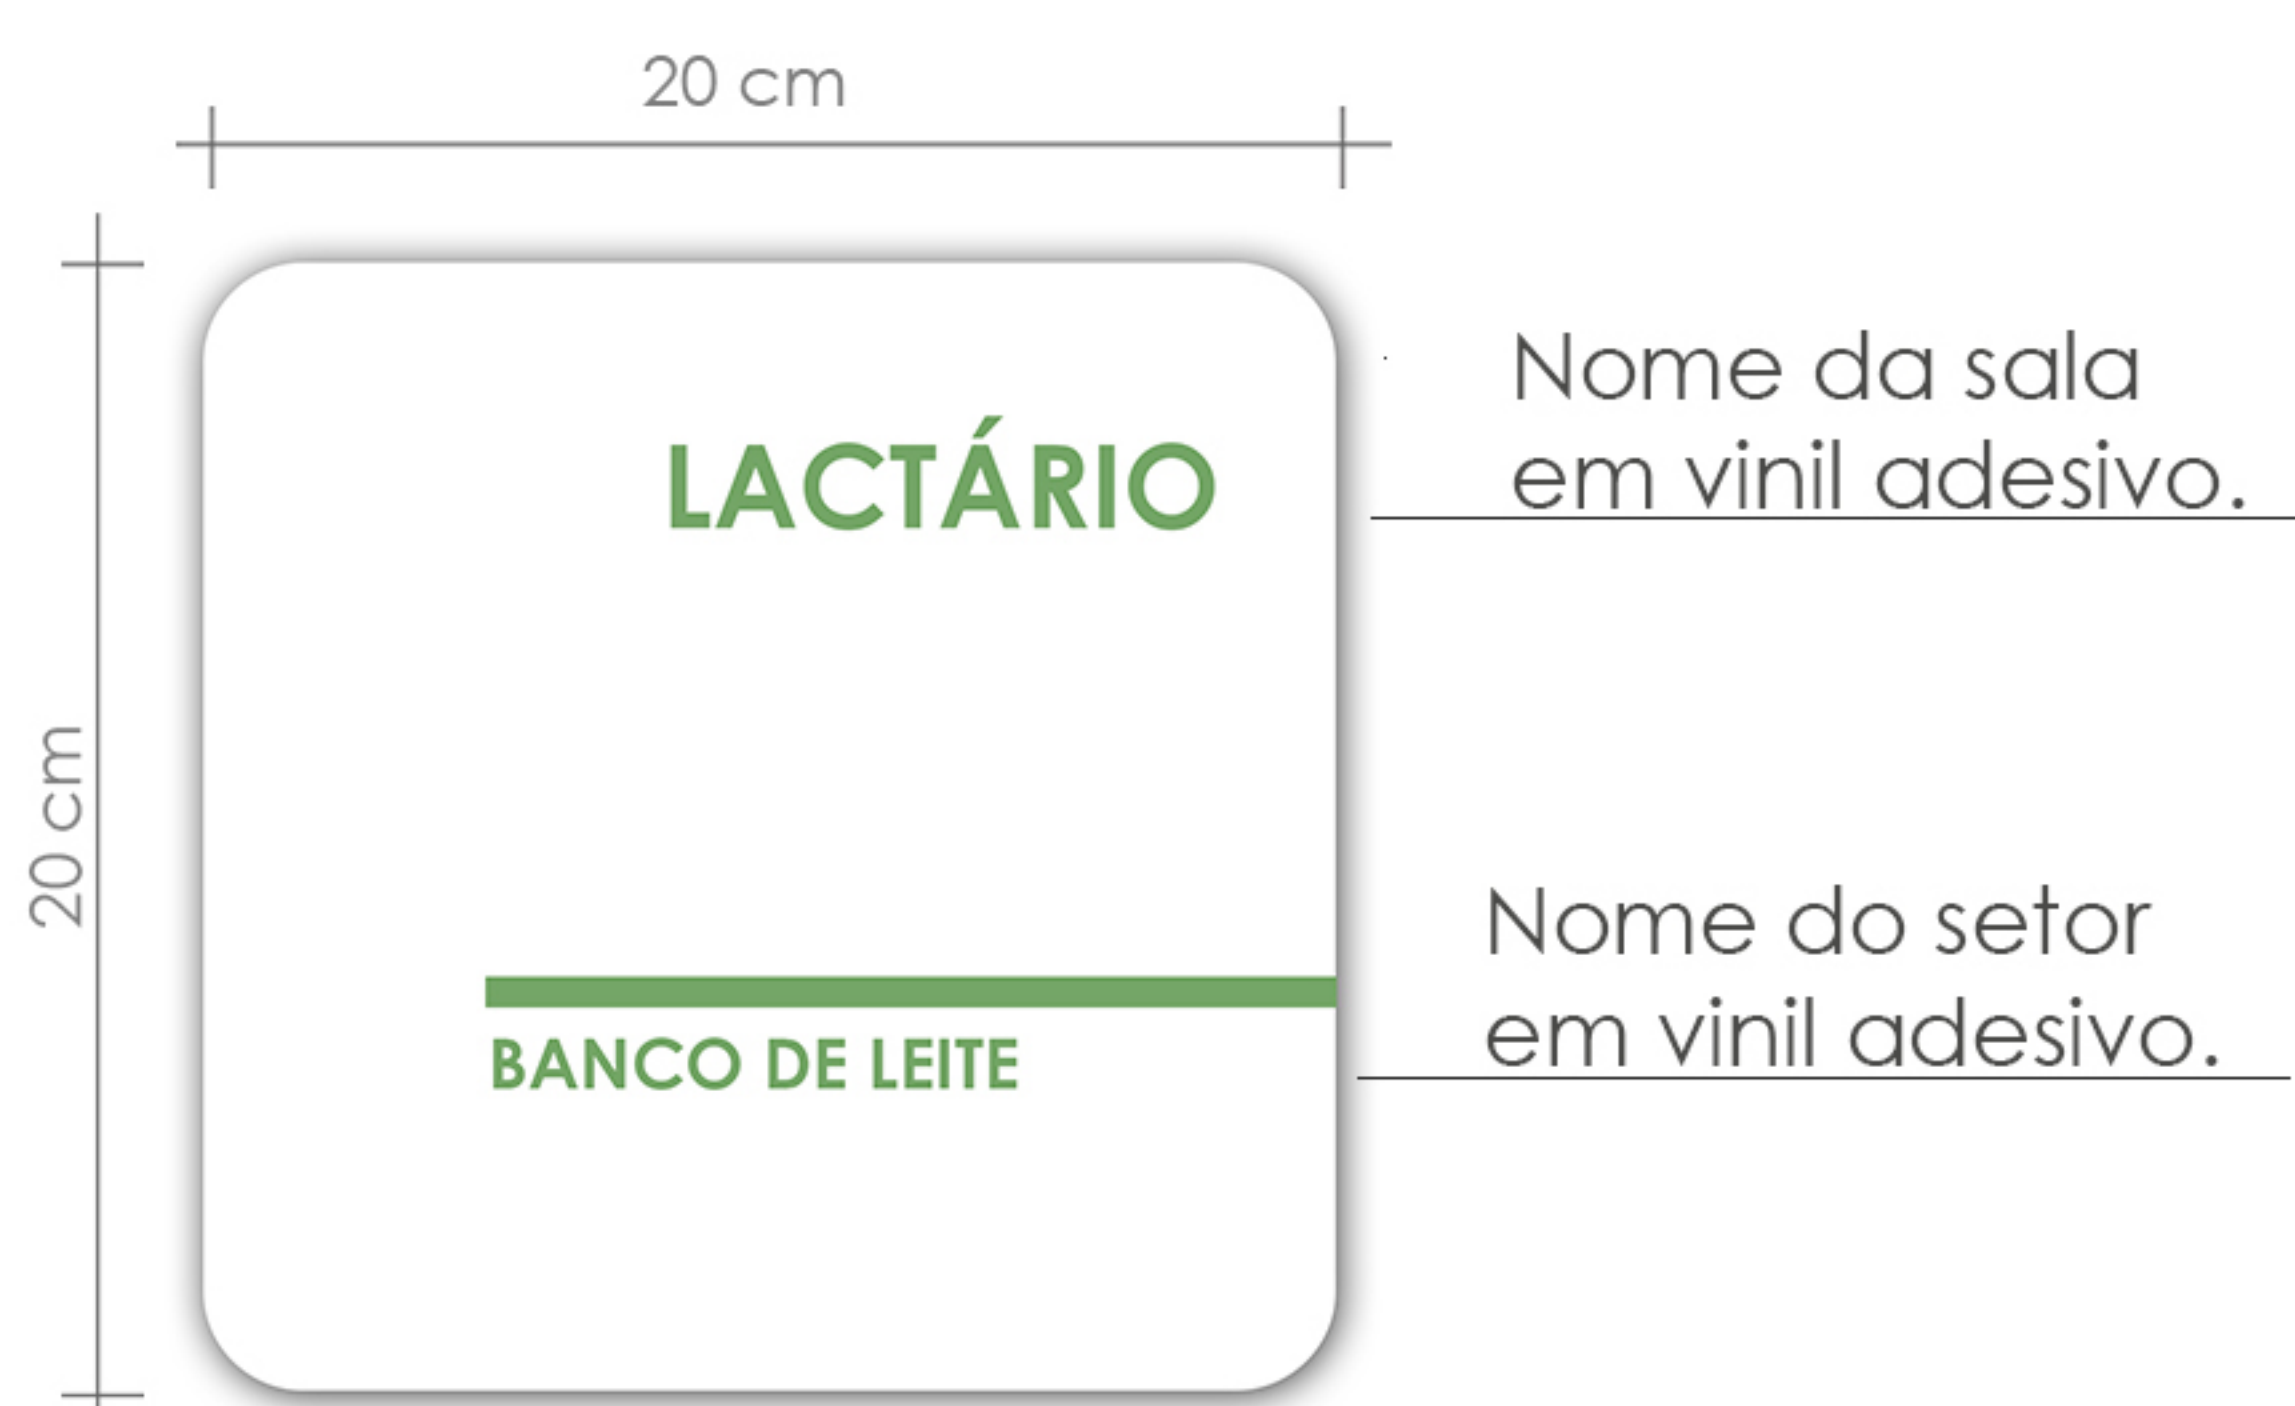


Modelo 02: utilizar para salas iguais.

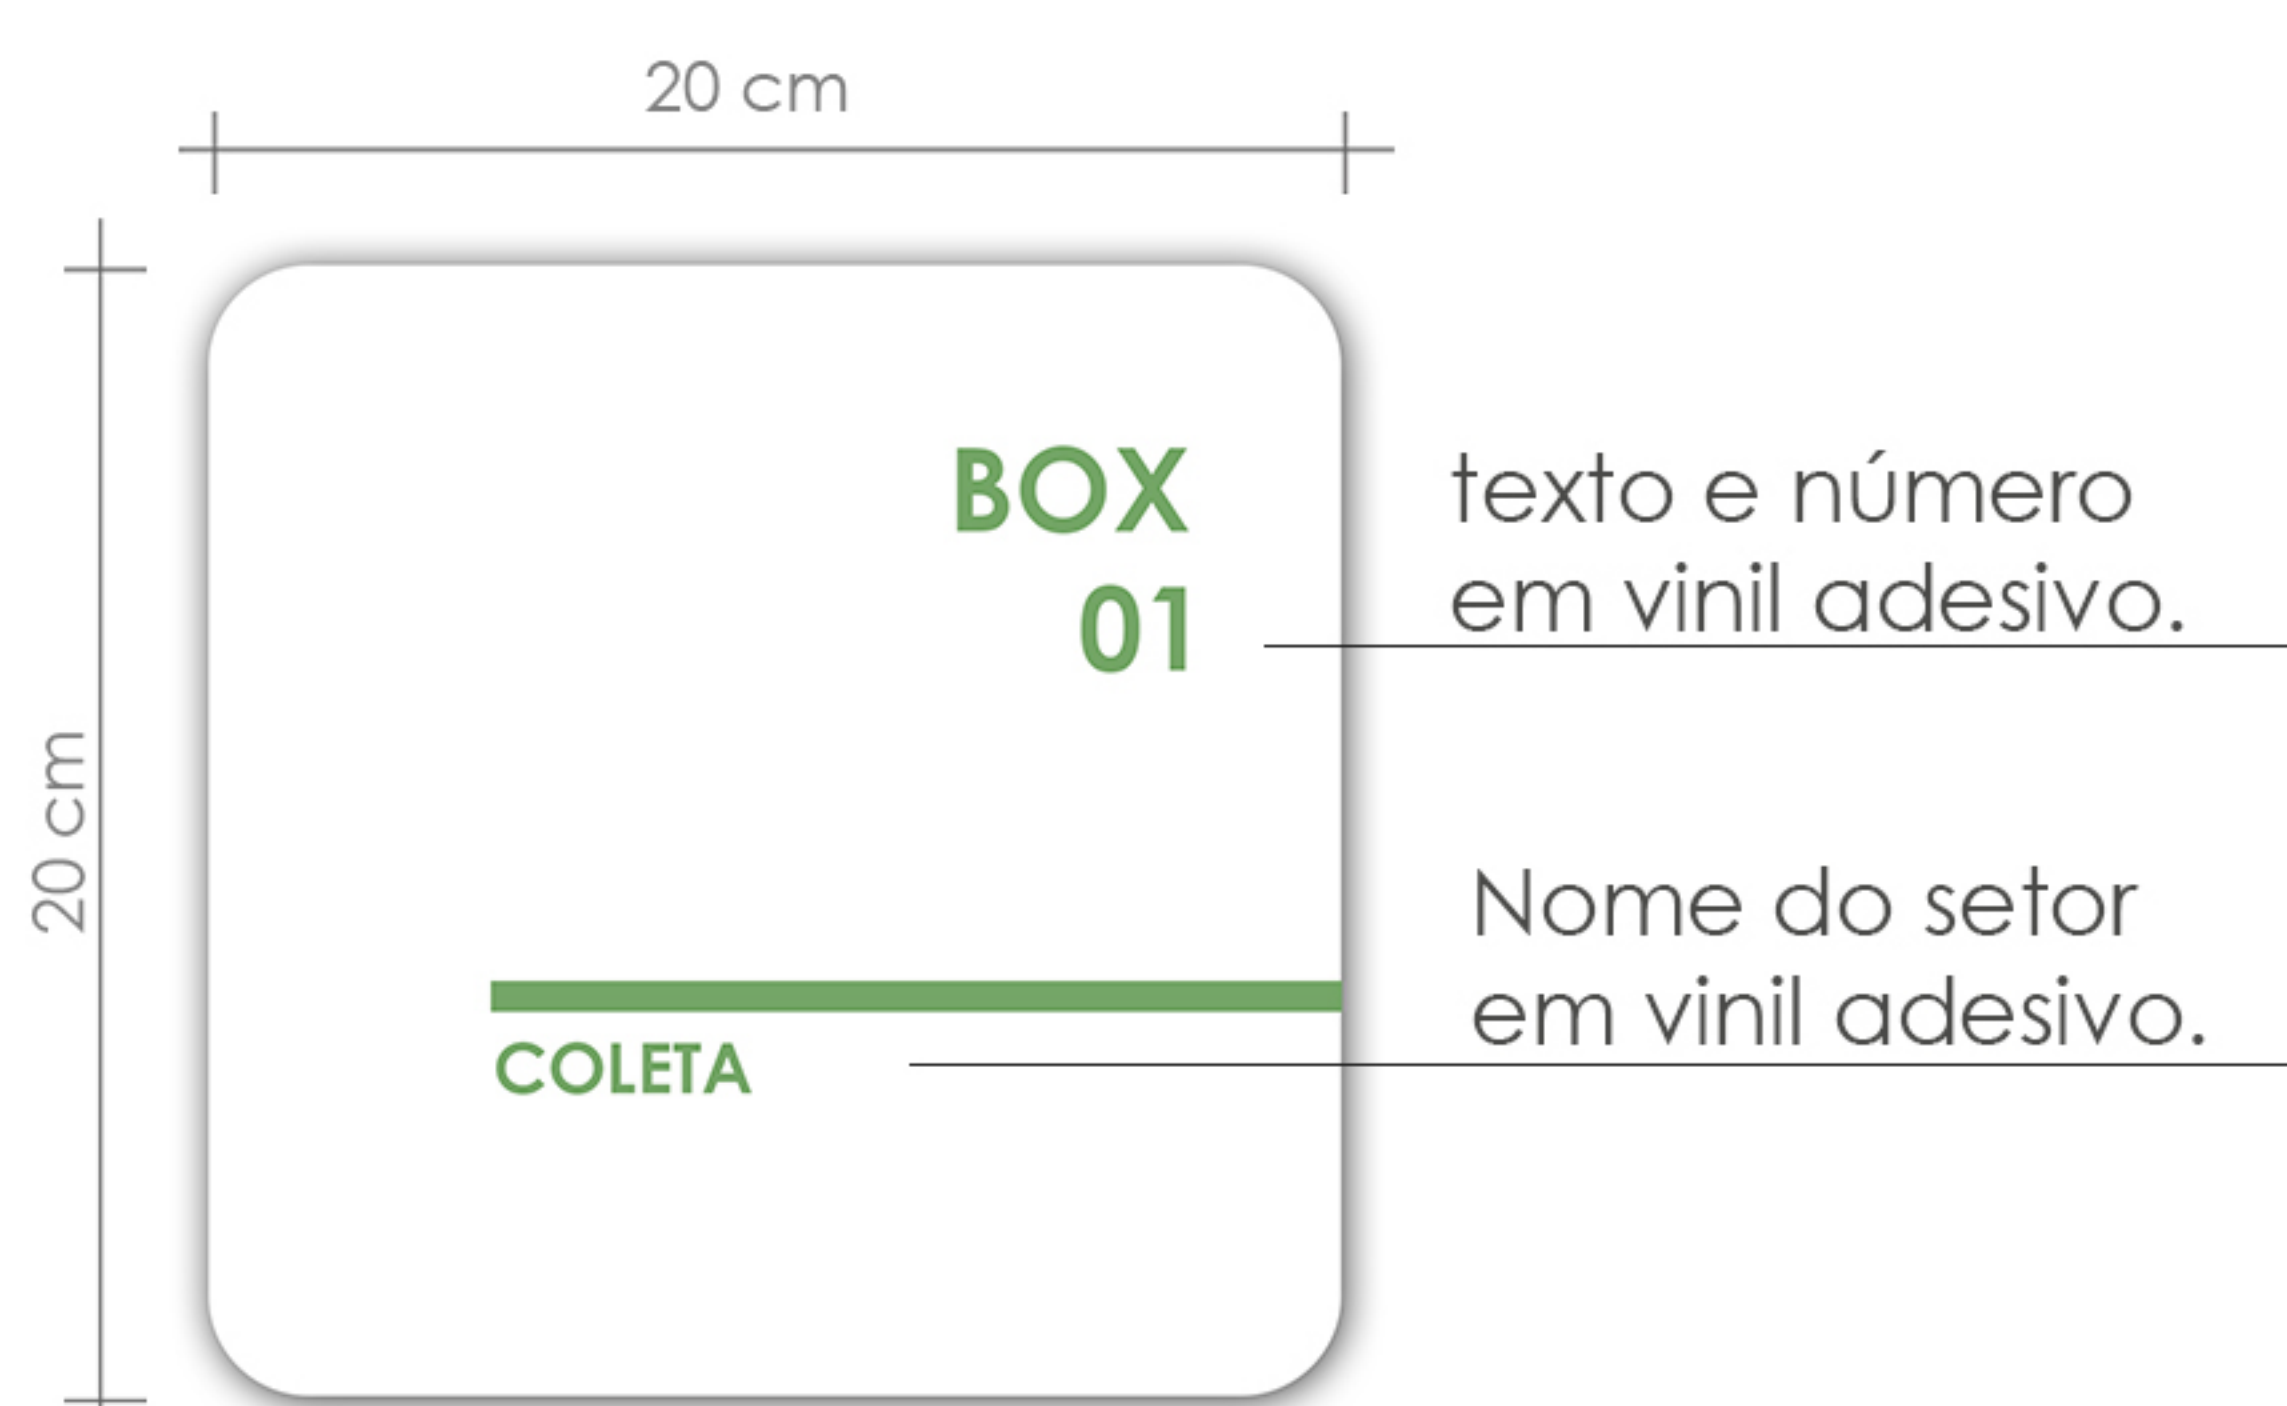


Modelo 03: utilizar para sanitários femininos.

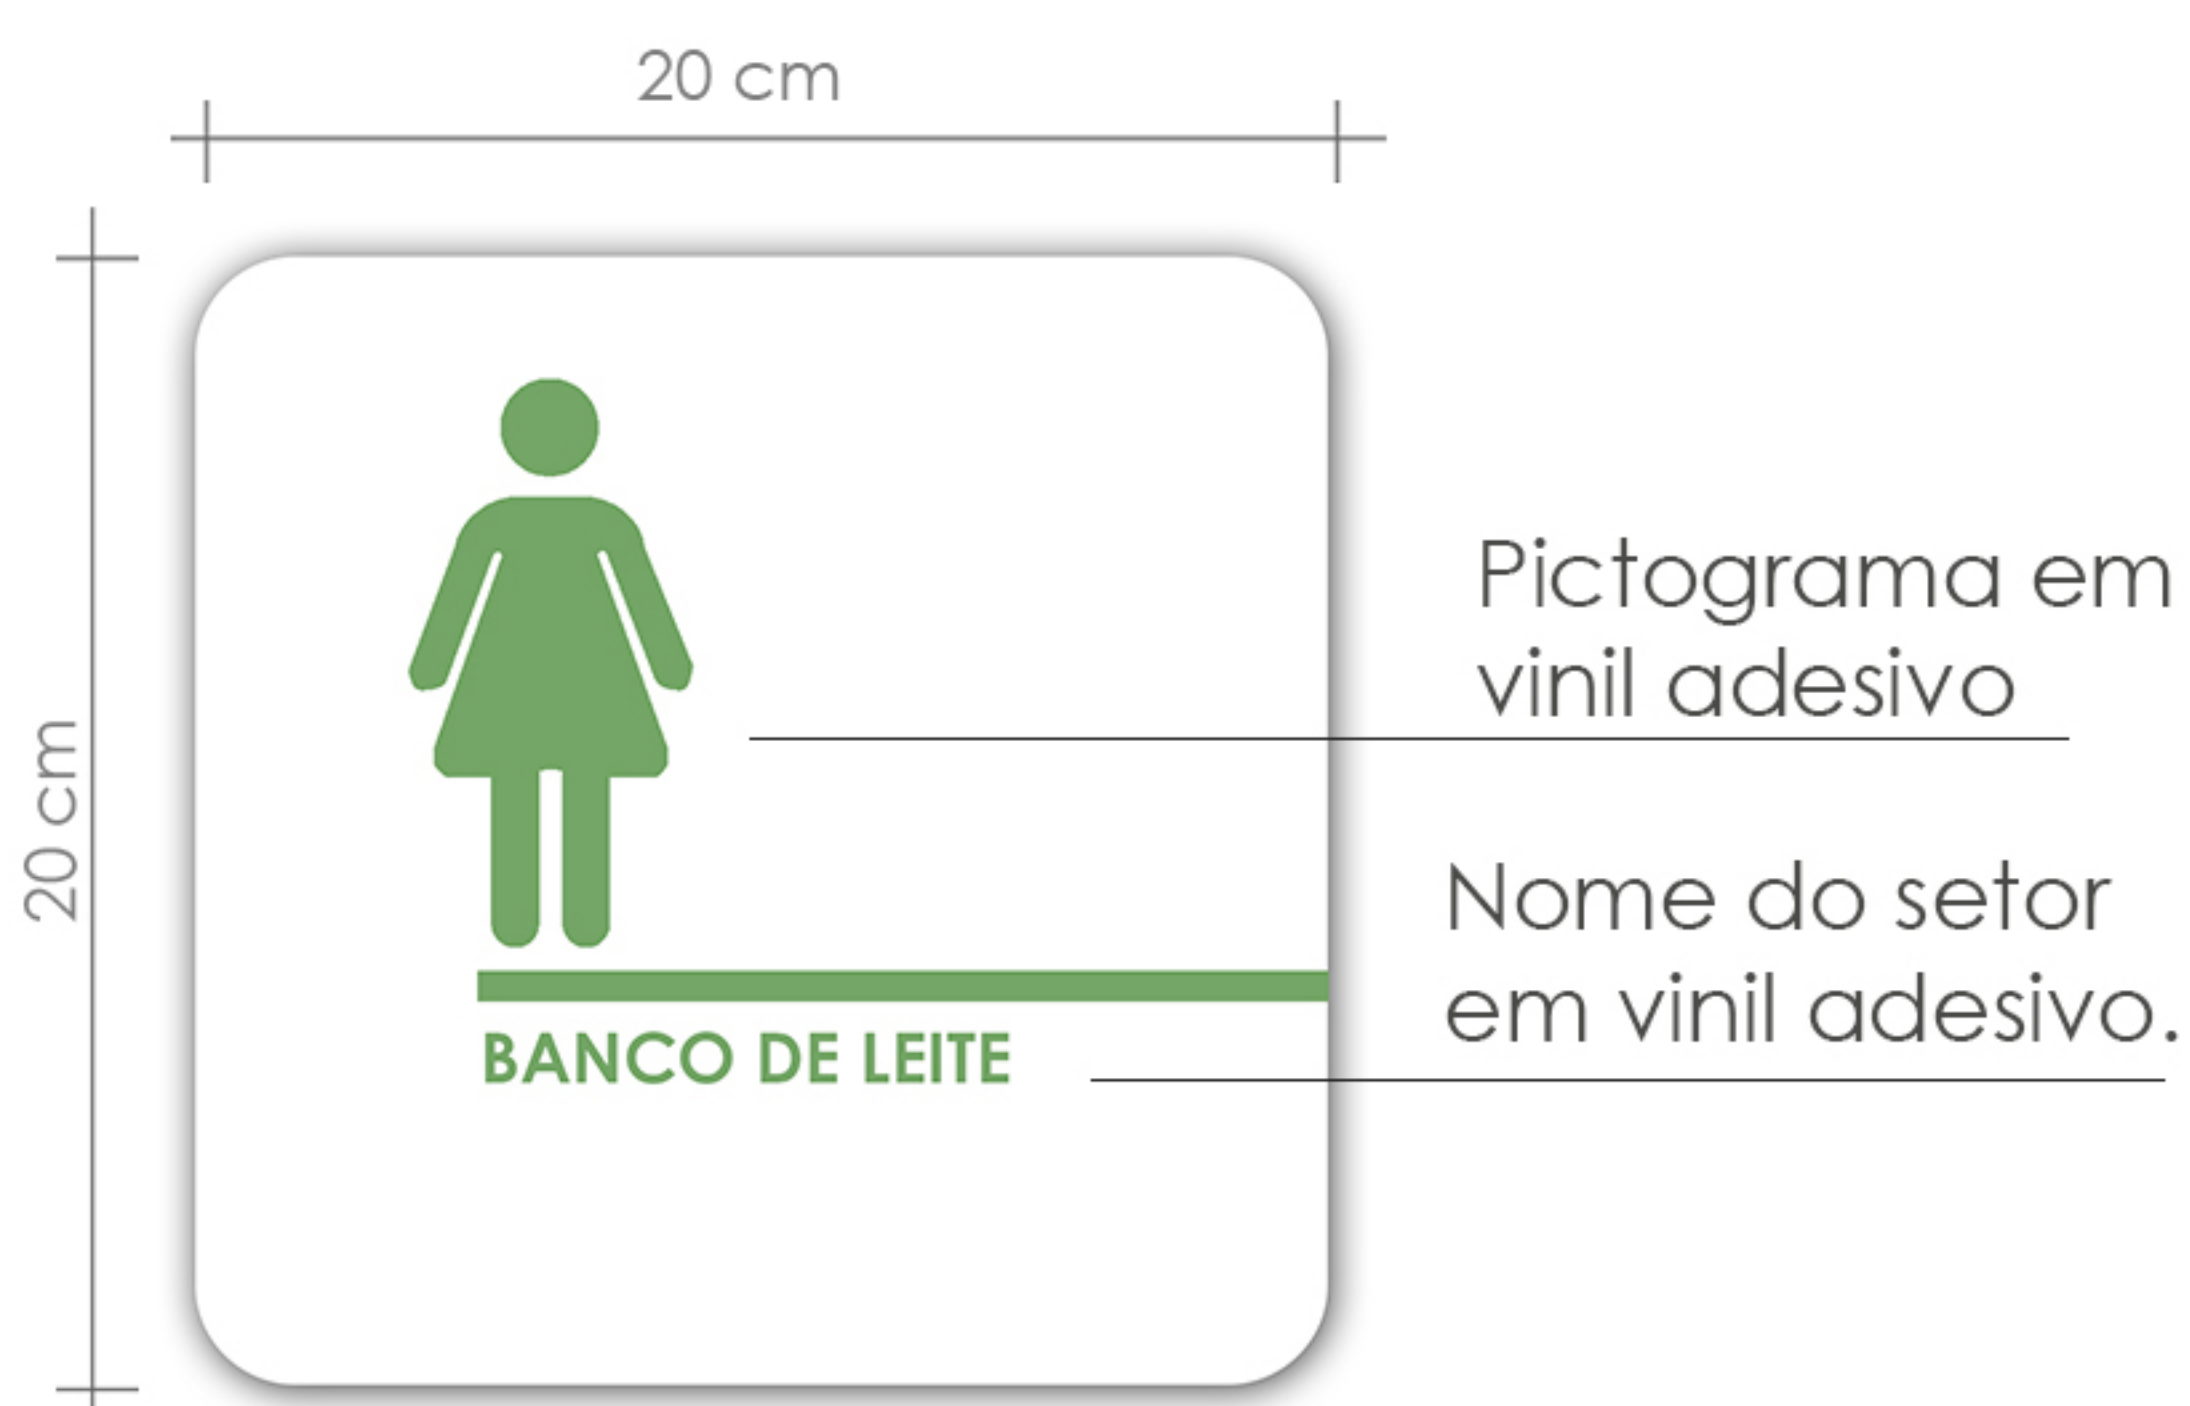


Modelo 04: utilizar para sanitários femininos adaptados para PNE.

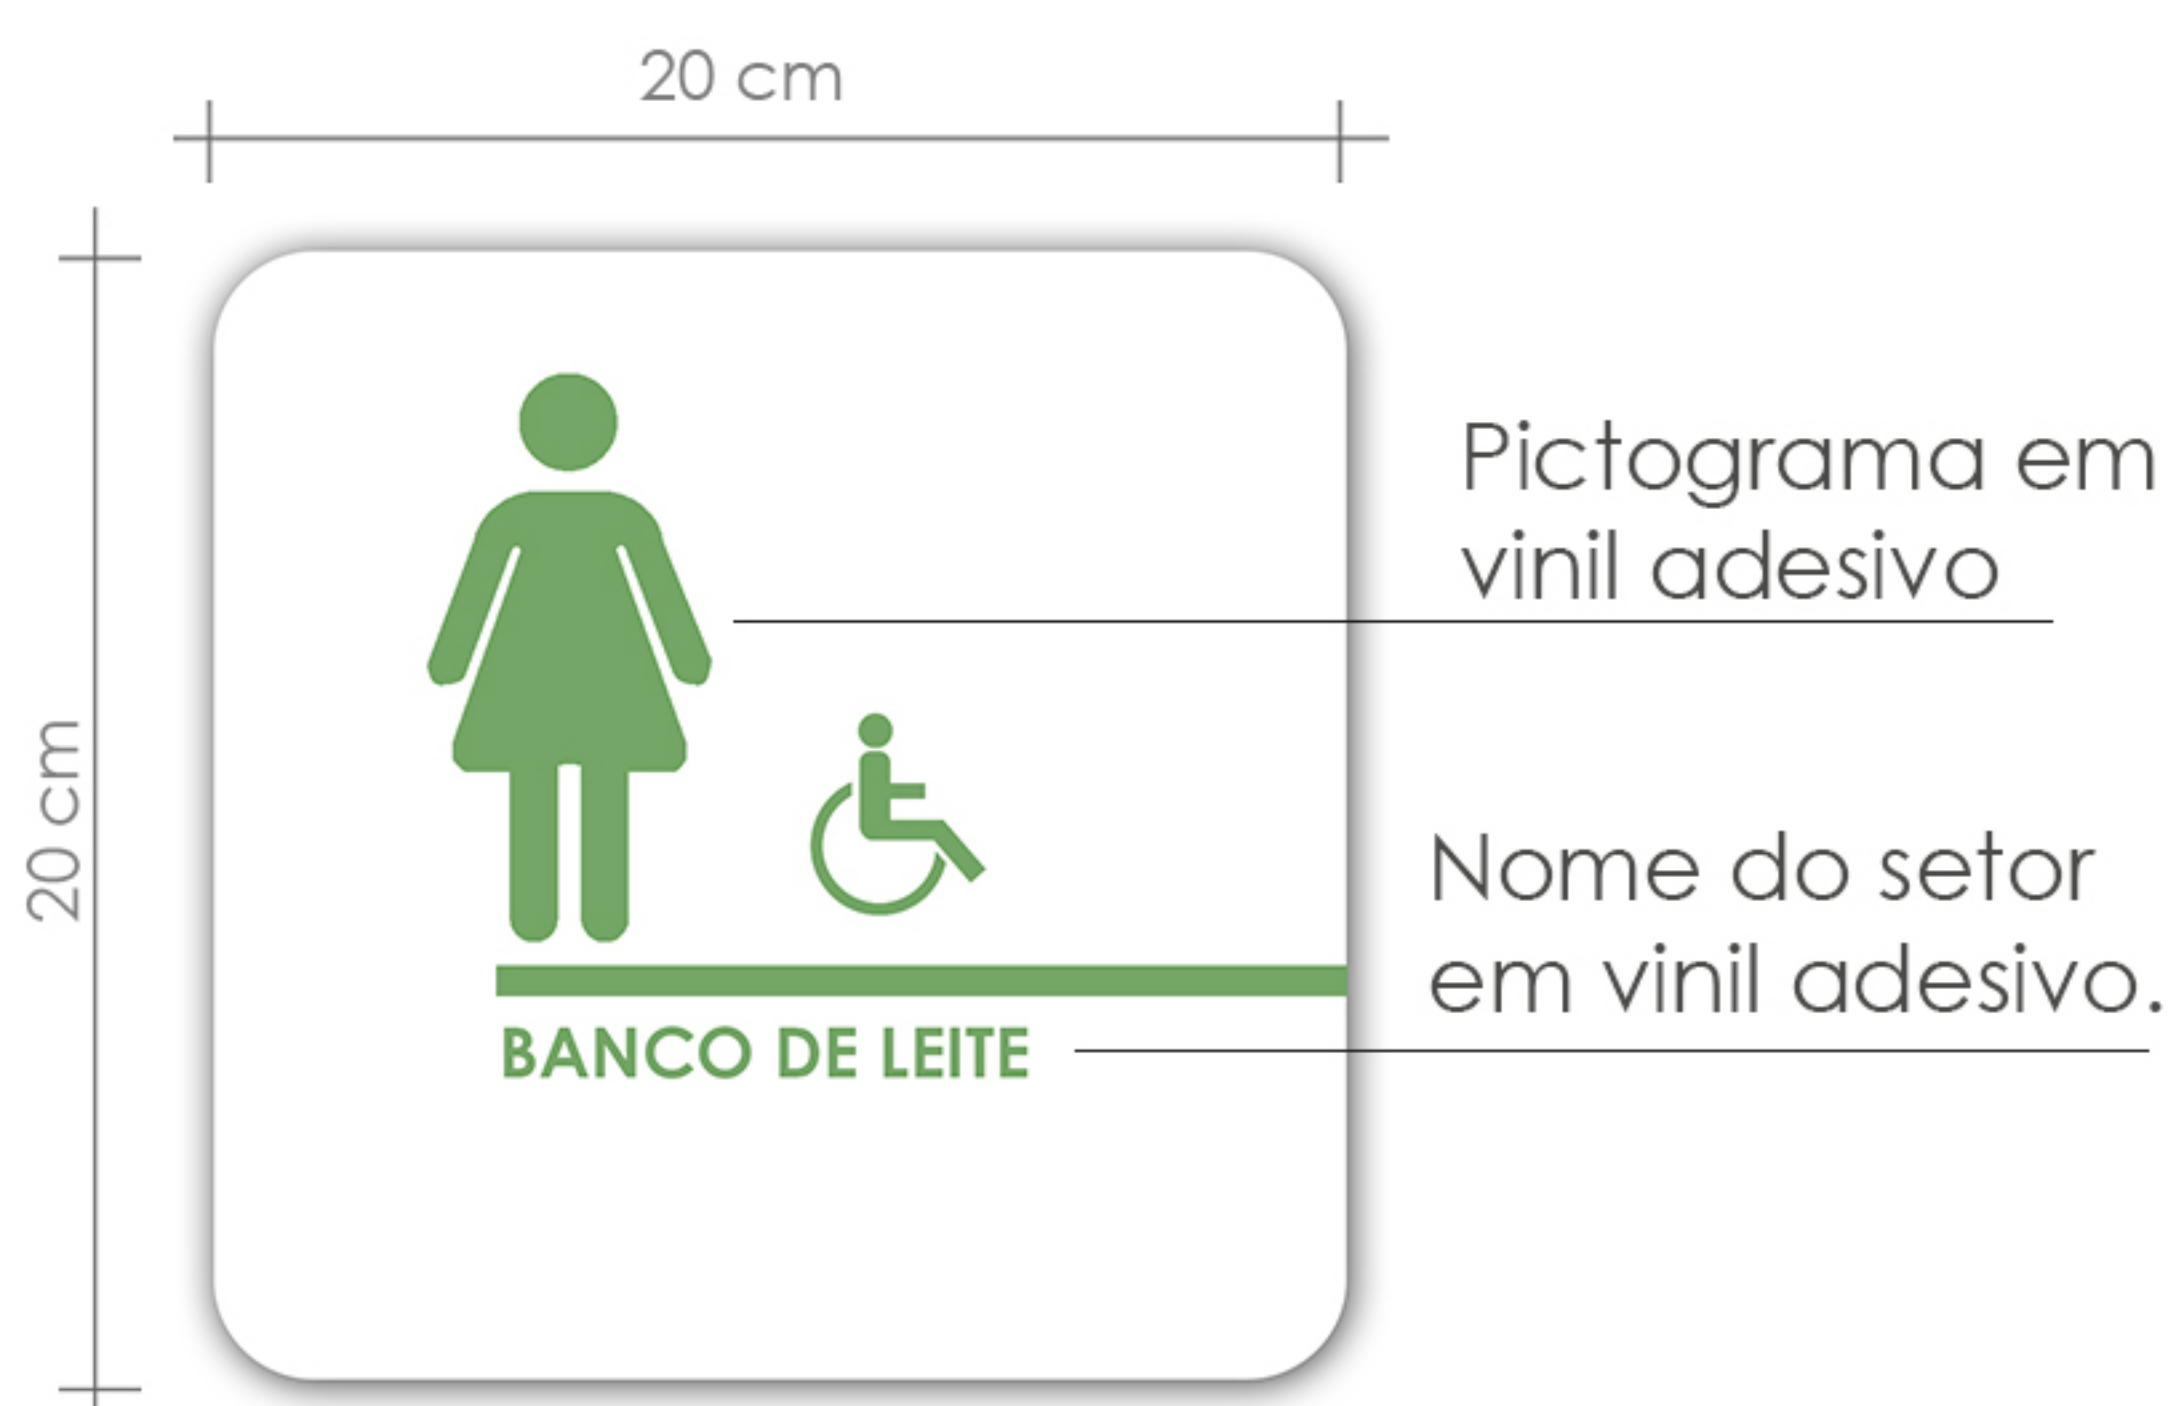

Modelo 05: utilizar para sanitários masculinos.

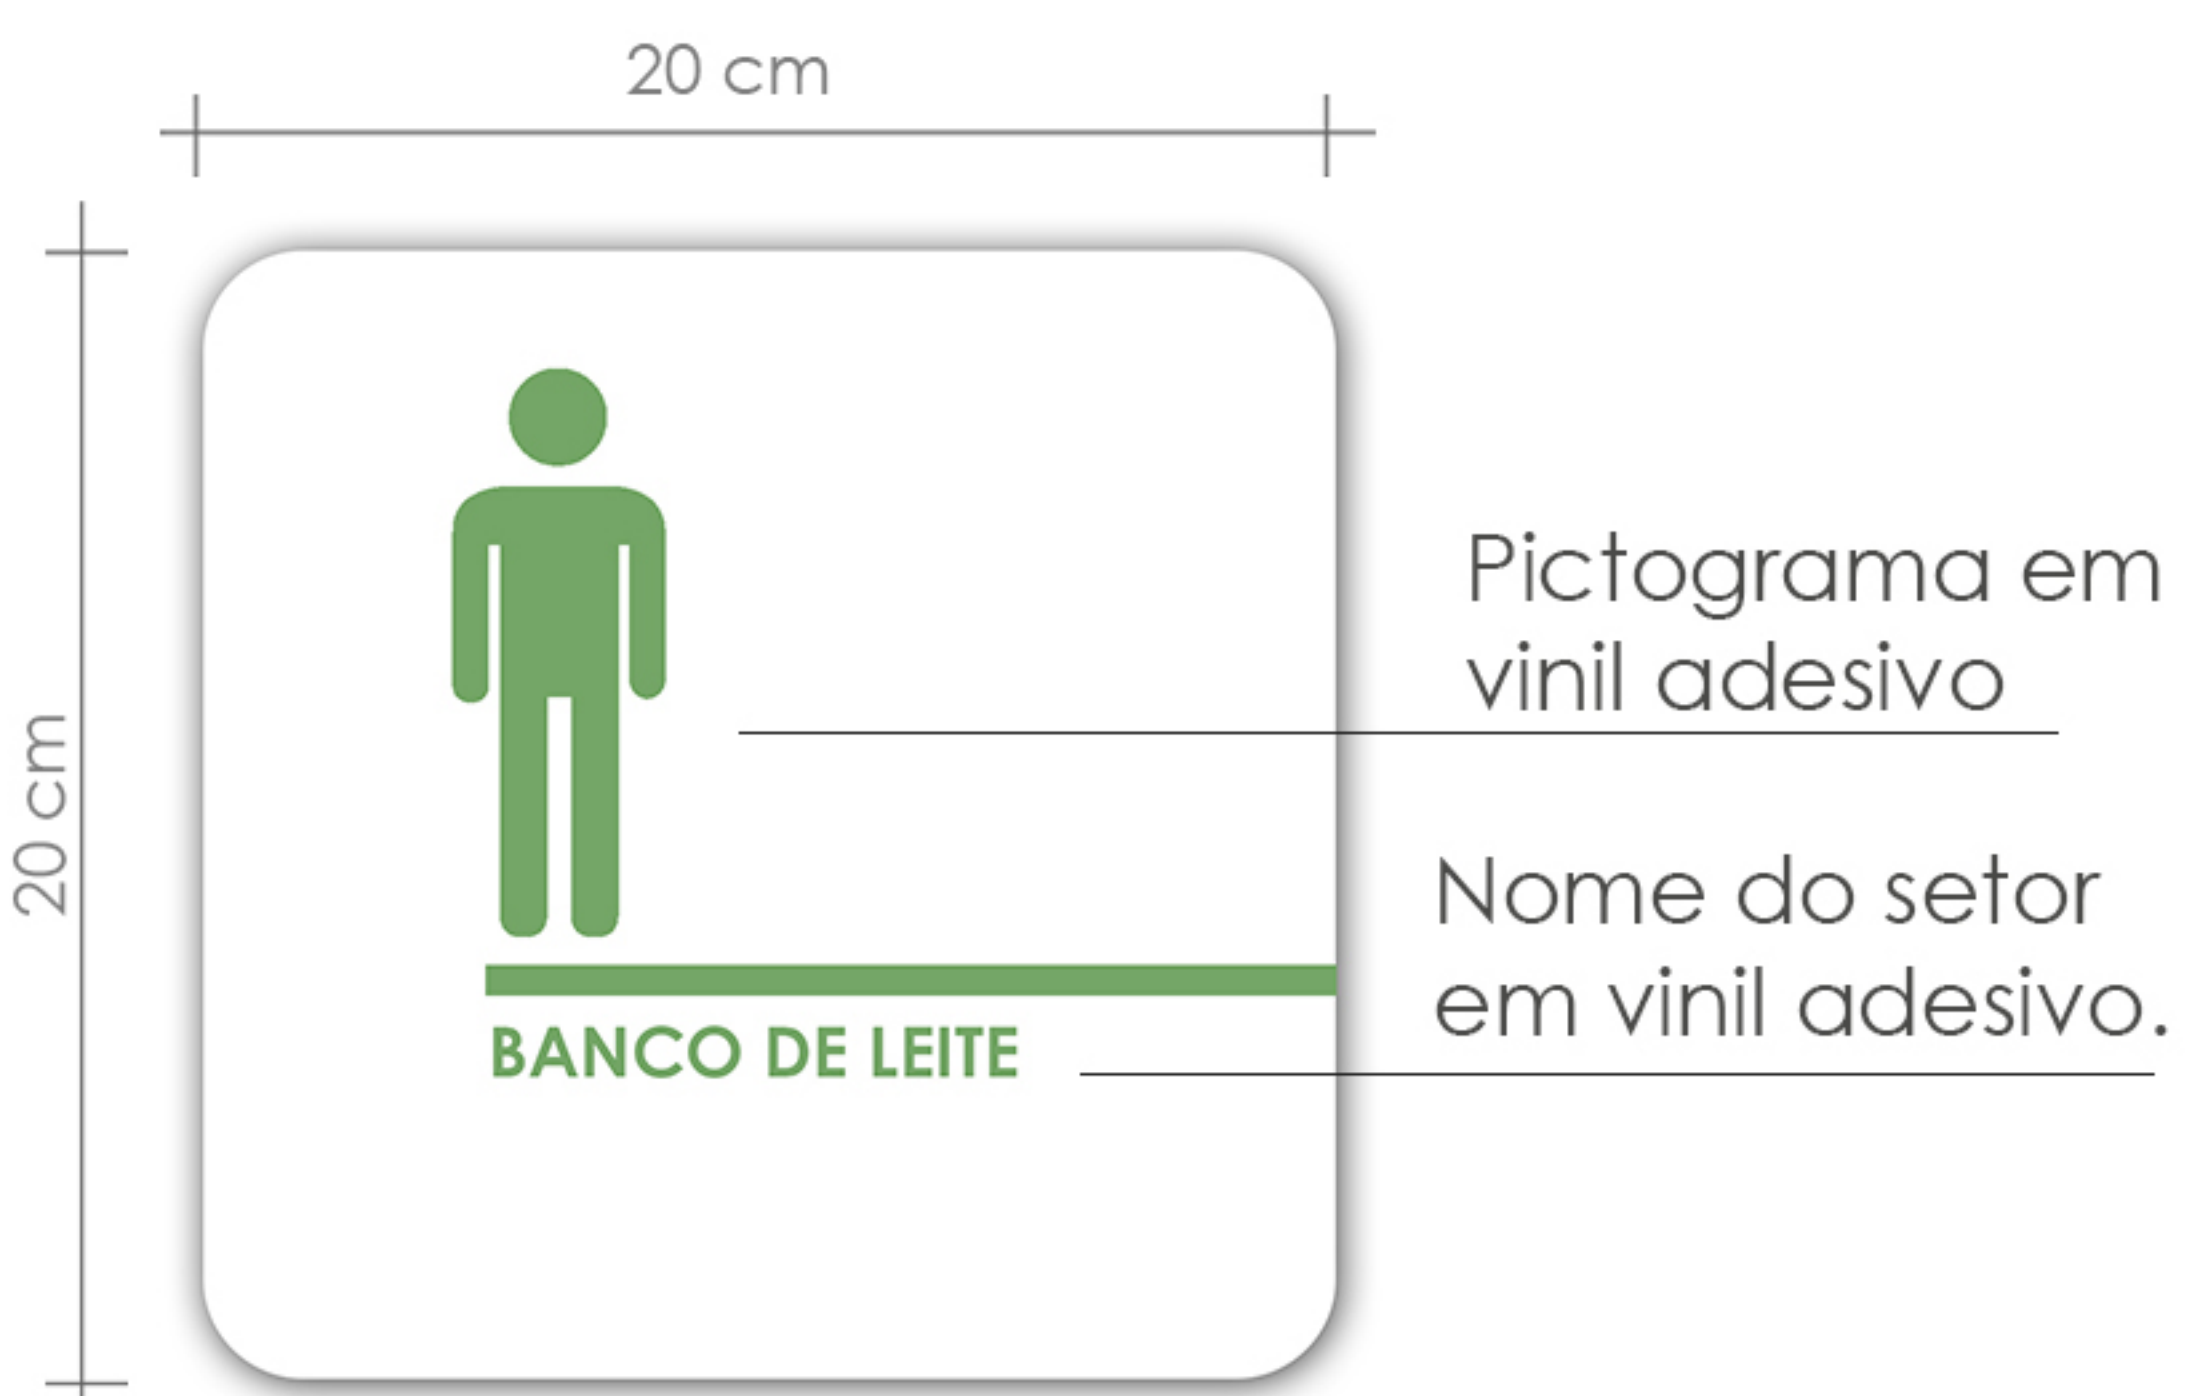

Modelo 06: utilizar para sanitários masculinos adaptados para PNE.

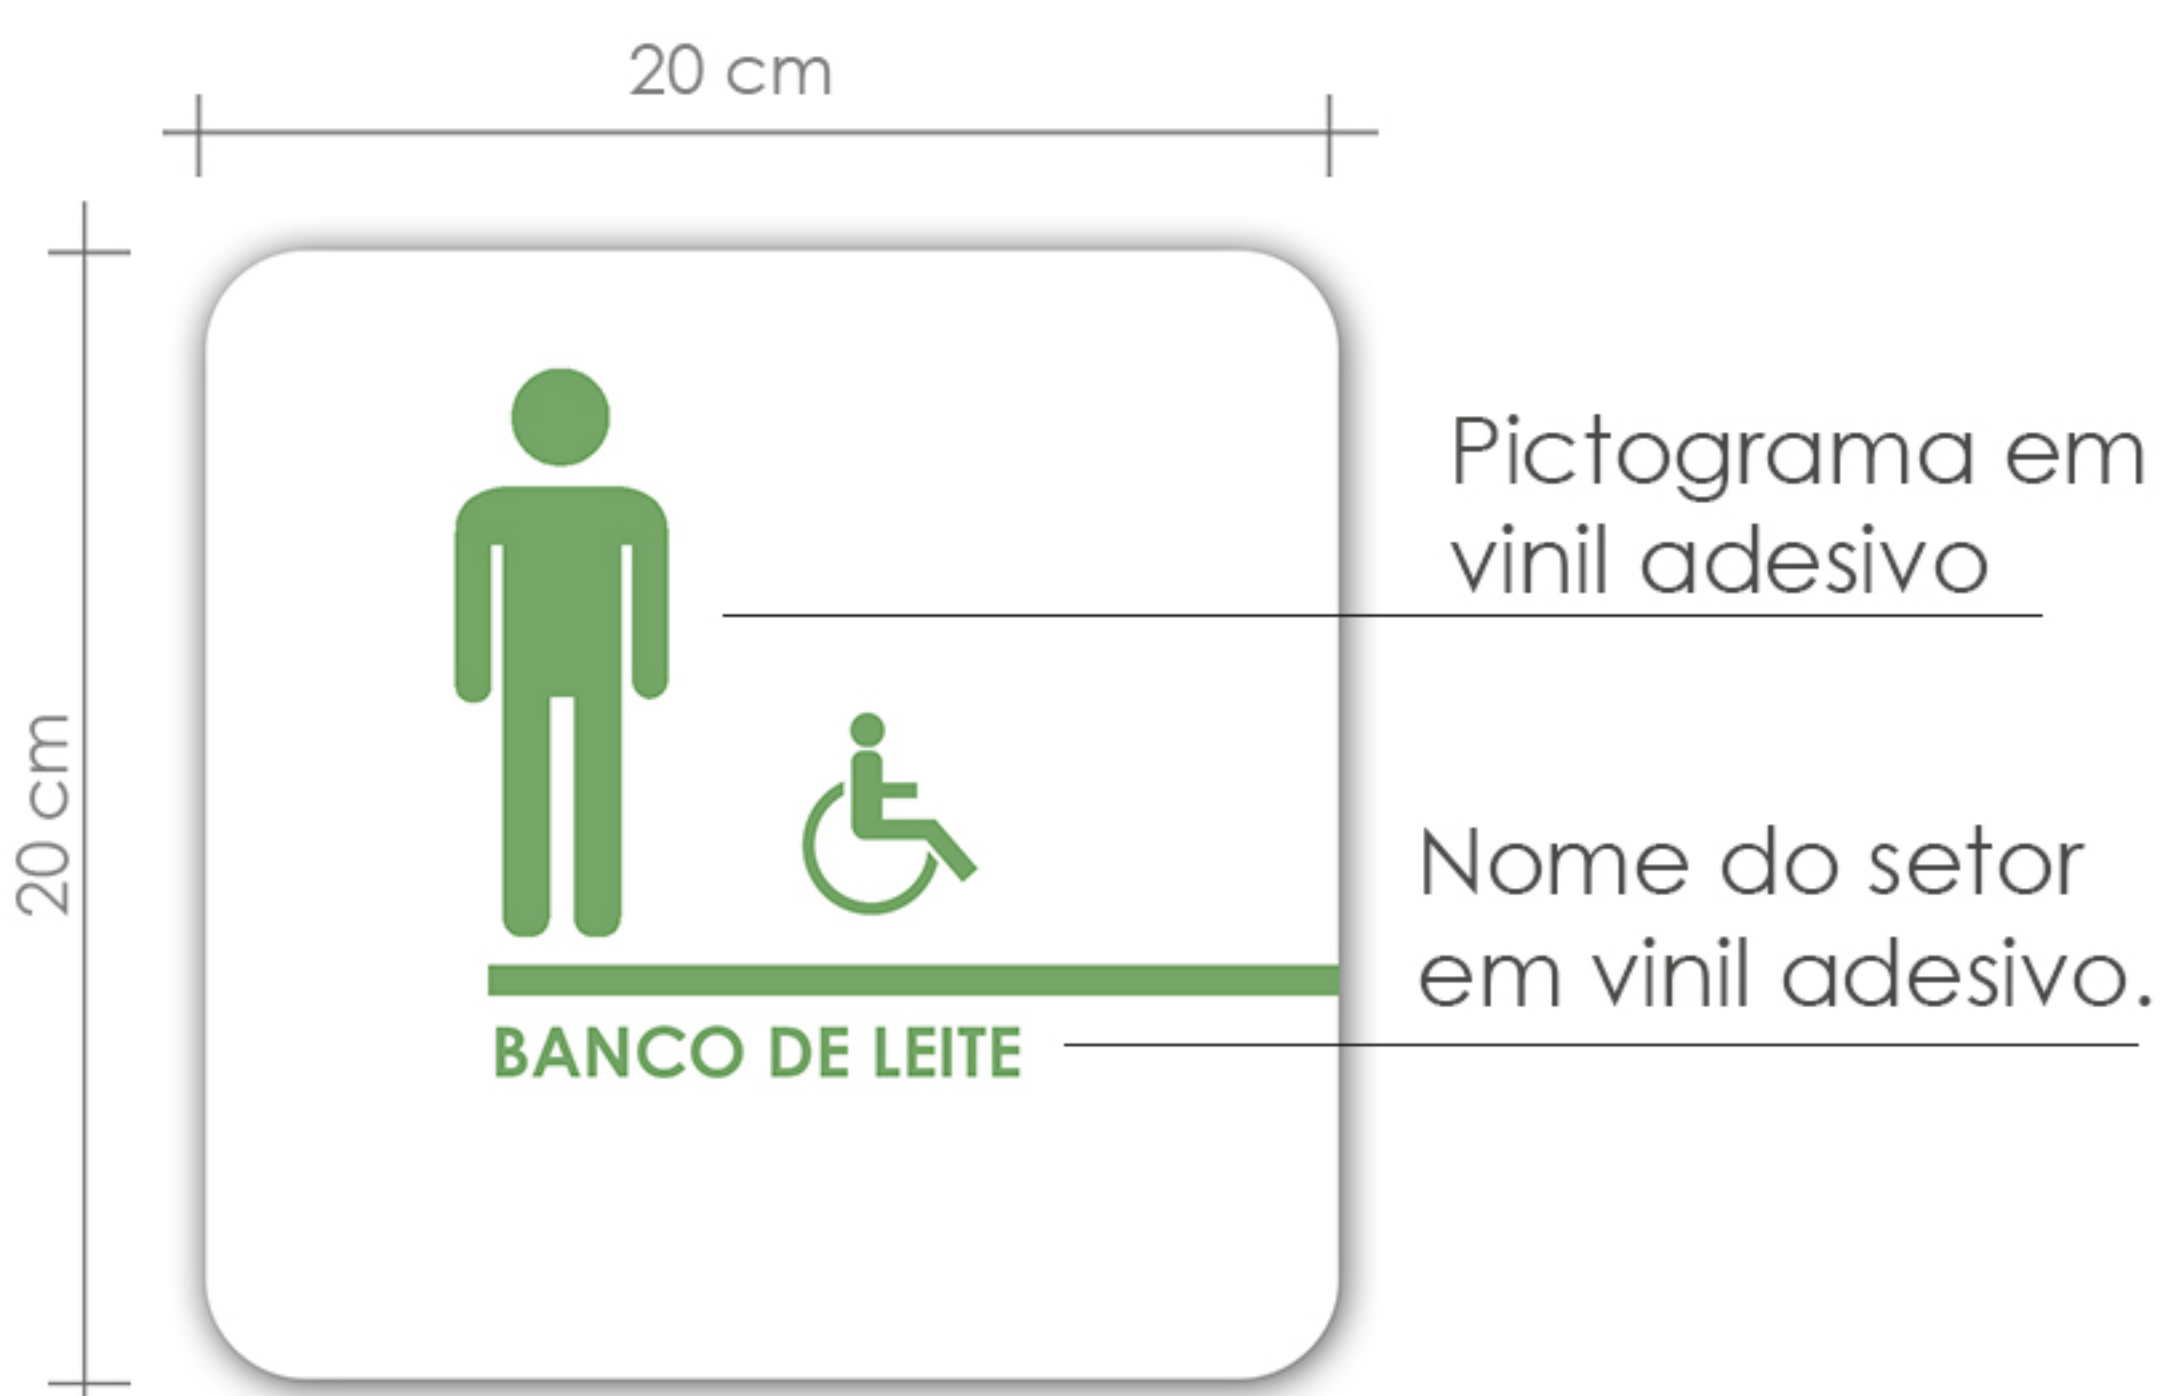


PLACAS DE PAREDE

SETOR: BANCO DE LEITE/ LABORATÓRIO/
COLETA/ VACINAS

Modelo 07: utilizar para sanitários unissex adaptados para PNE.



Modelo 08: utilizar para salas de estar e copa.

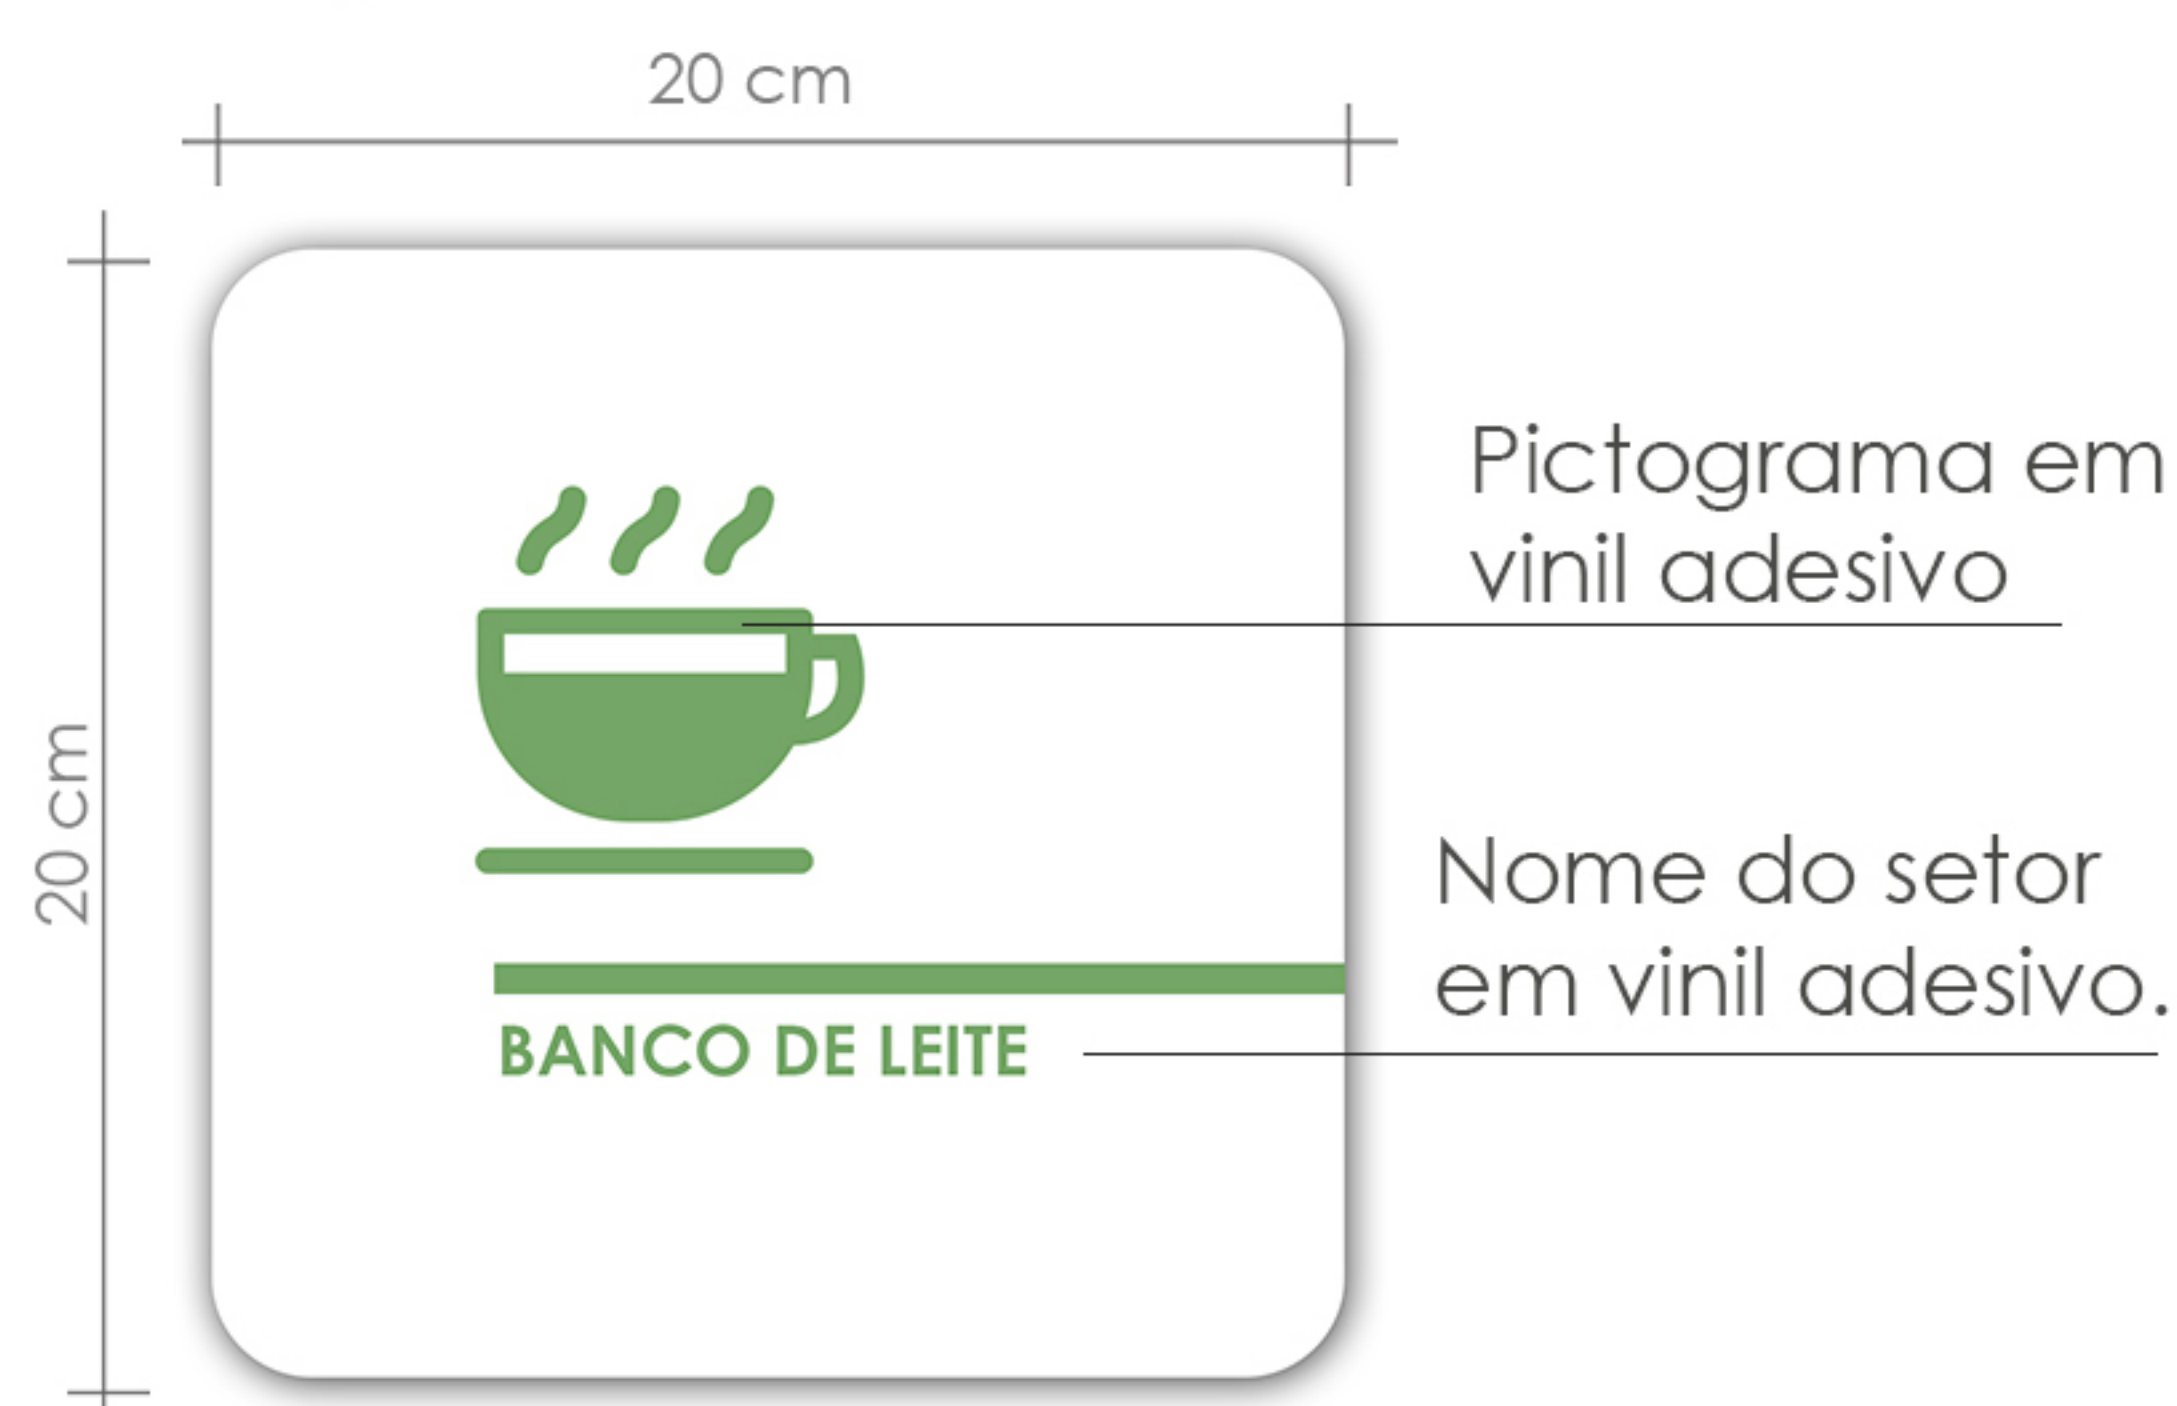


DETALHAMENTO DA PLACA:

Placa: Acrílico 9mm leitoso.

Elementos : Pictogramas, setas e textos em vinil adesivo (marca 3M serie 6300 ou similar) na cor do Pantone especificado.

Espaçador: Fixação por fita VHB 3M sobre espaçador de MDF 9mm com aplicação de pintura automotiva sobre fundo protetor na cor branca.

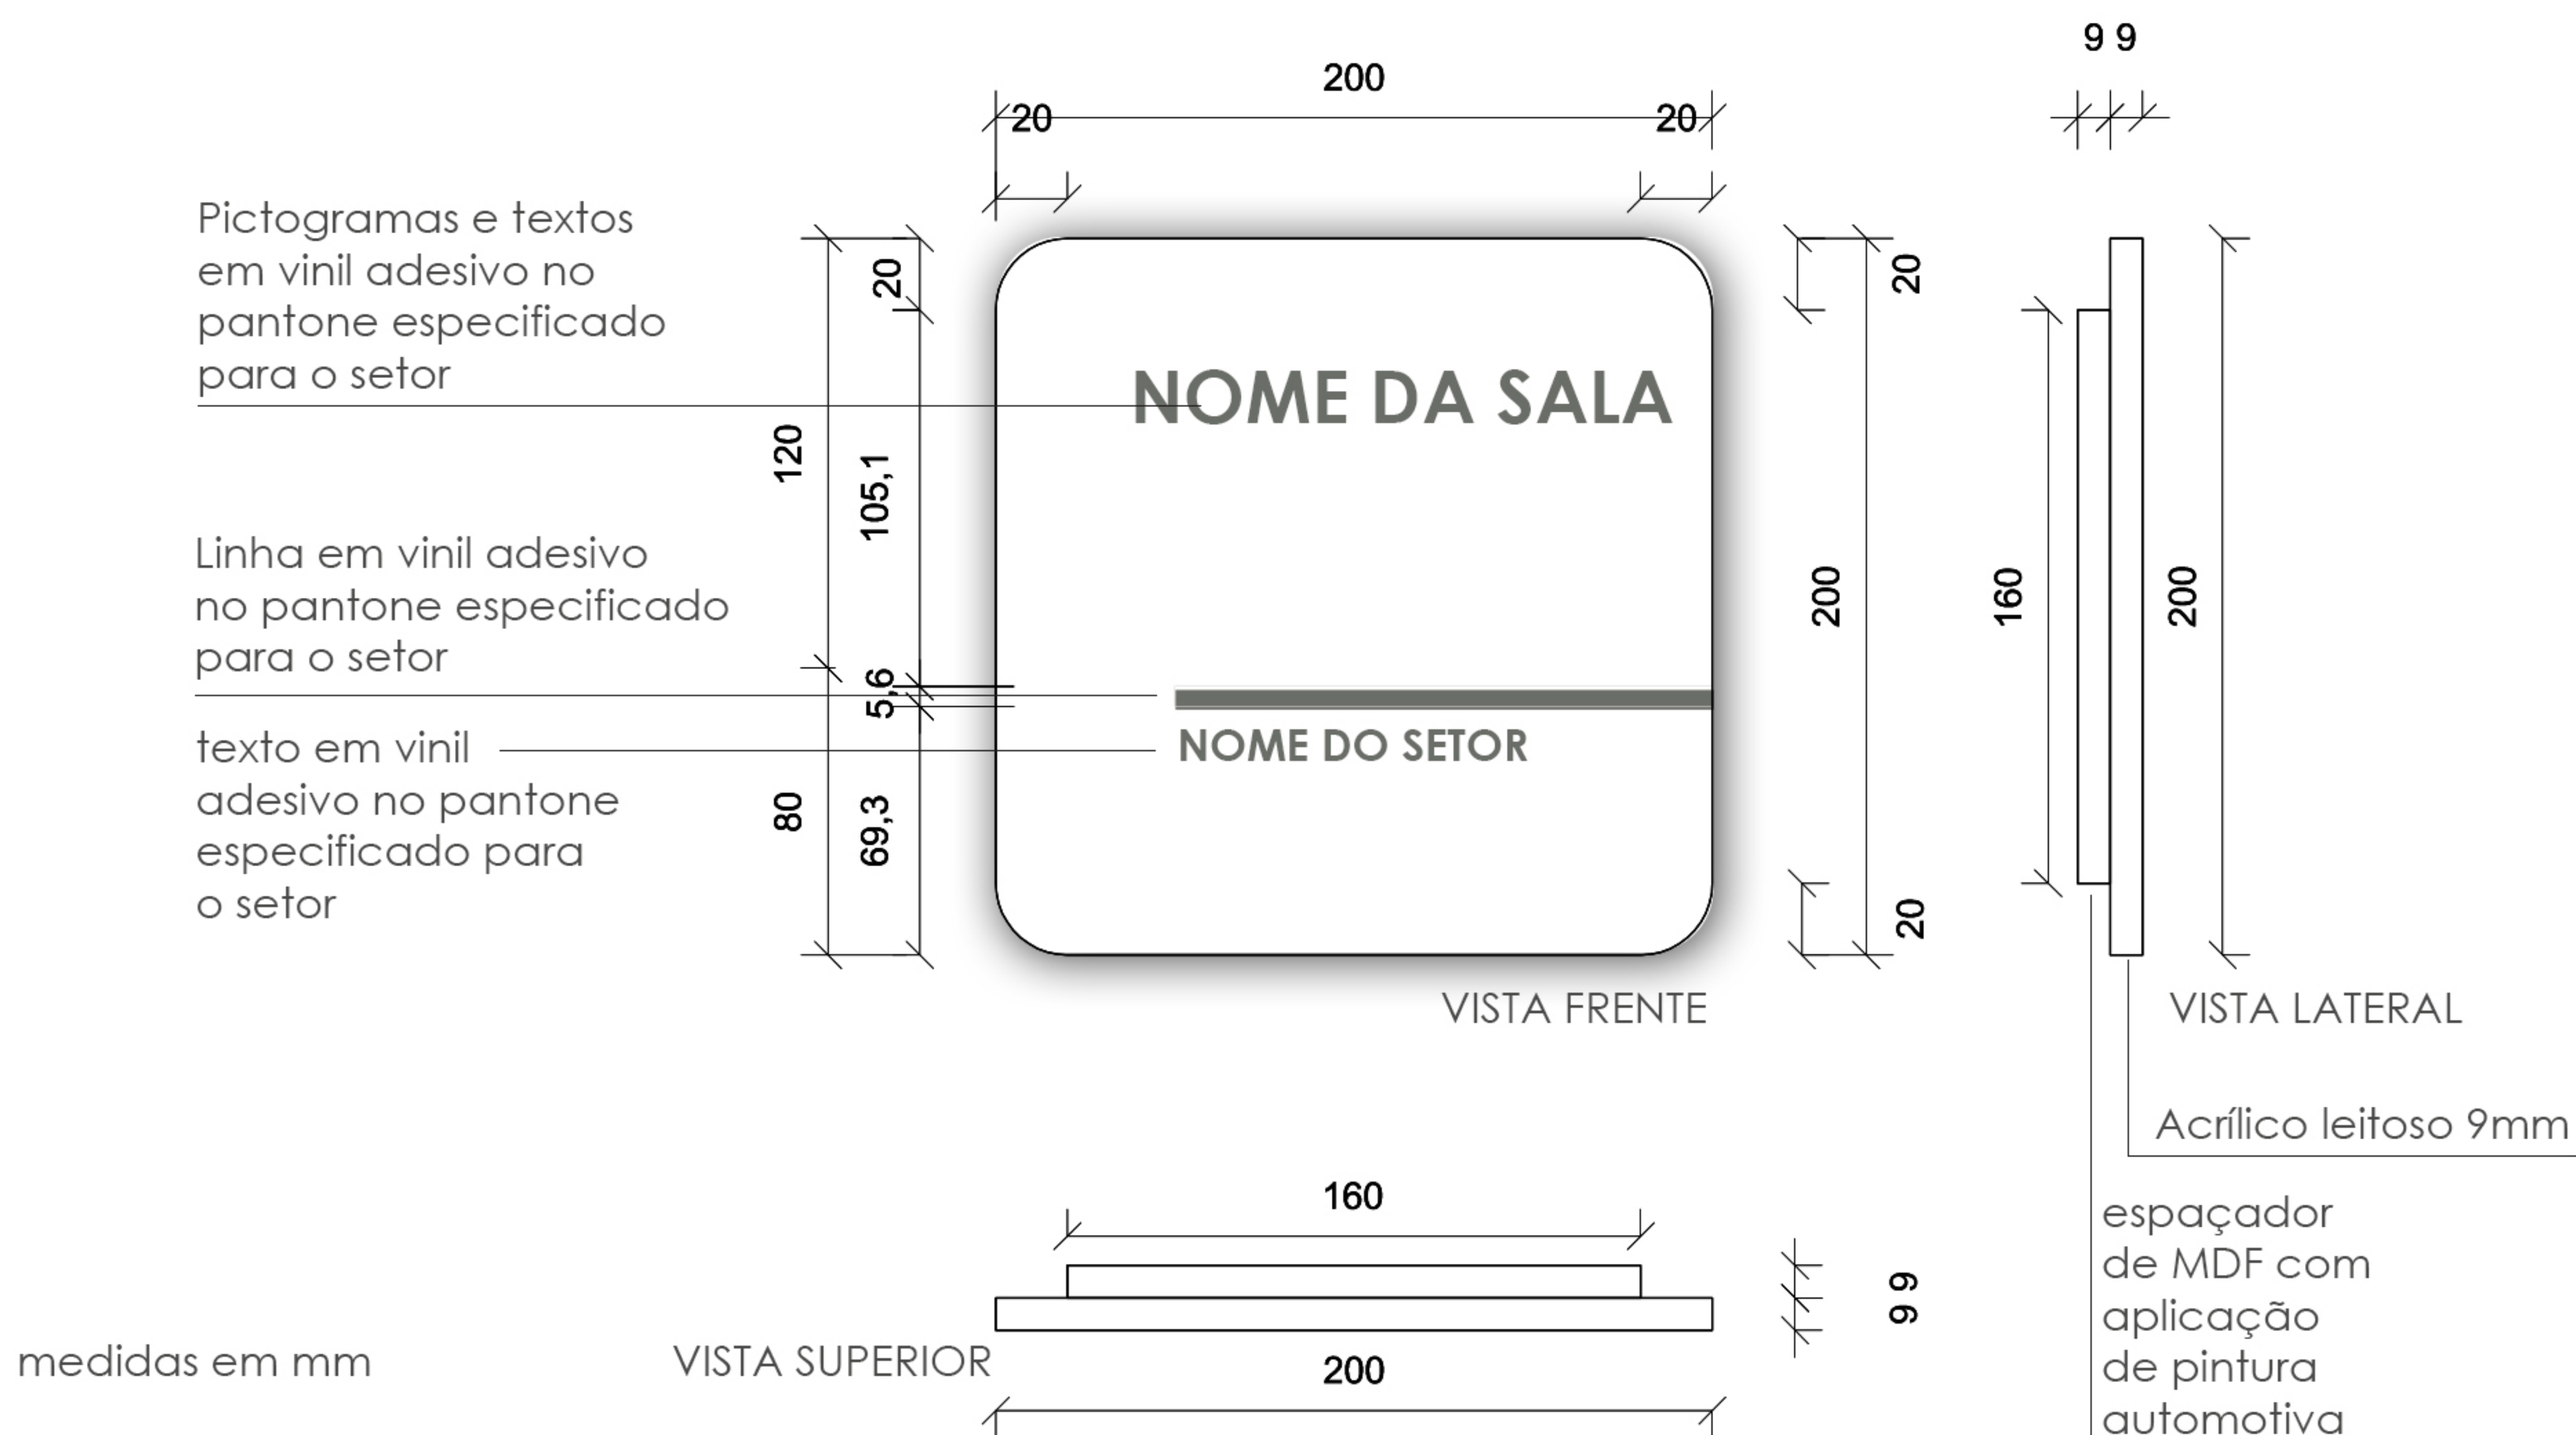

PLACAS DE PAREDE


TABELA DE UTILIZAÇÃO DAS PLACAS

NOME DO SETOR	NOME DA SALA	QTD	PAVIMENTO	BLOCO	MODELO DA PLACA
COLETA DE LABORATÓRIO	SANITÁRIO MASCULINO	1	TÉRREO	C	Modelo 5
	SANITÁRIO FEMININO	1	TÉRREO	C	Modelo 3
	SANITÁRIO INFANTIL	1	TÉRREO	C	Modelo 7
	COLETA INDIVIDUAL	2	TÉRREO	C	Modelo 1
	COLETA DE SANGUE	1	TÉRREO	C	Modelo 1
	ARSENAL	1	TÉRREO	C	Modelo 1
	RESÍDUOS	1	TÉRREO	C	Modelo 1
SUBTOTAL		8			
LABORATÓRIO	CHEFIA	1	TÉRREO	C	Modelo 1
	ARSENAL	1	TÉRREO	C	Modelo 1
	UTILIDADES	1	TÉRREO	C	Modelo 1
	ESTAR E COPA DE PESSOAL	1	TÉRREO	C	Modelo 8
	SANITÁRIO MASCULINO	1	TÉRREO	C	Modelo 5
	SANITÁRIO FEMININO	1	TÉRREO	C	Modelo 3
	PLANTONISTA	1	TÉRREO	C	Modelo 1
	PREPARAÇÃO DE AMOSTRAS	1	TÉRREO	C	Modelo 1
	SALA DE EXAMES	1	TÉRREO	C	Modelo 1
SUBTOTAL		9			
BANCO DE LEITE	SANITÁRIO PNE	1	SUBSOLO	D	Modelo 7
	ADMINISTRAÇÃO	1	SUBSOLO	D	Modelo 1
	EDUCAÇÃO EM SAÚDE	1	SUBSOLO	D	Modelo 1
	CONSULTÓRIO	1	SUBSOLO	D	Modelo 1
	ESPERA	1	SUBSOLO	D	Modelo 1
	ORDENHA	1	SUBSOLO	D	Modelo 1
	HIGIENIZAÇÃO MÃES	1	SUBSOLO	D	Modelo 1
	LACTÁRIO	2	SUBSOLO	D	Modelo 1
	LACTÁRIO PROCESSAMENTO	1	SUBSOLO	D	Modelo 1
	LACTÁRIO LAVAGEM	1	SUBSOLO	D	Modelo 1
	ESTAR E COPA DE PESSOAL	1	SUBSOLO	D	Modelo 8
	VESTIÁRIO DE PESSOAL	1	SUBSOLO	D	Modelo 1
	ESTOCAGEM DE LEITE CRU COLETADO	1	SUBSOLO	D	Modelo 1
	PROCESSAMENTO	1	SUBSOLO	D	Modelo 1
	LABORATÓRIO	1	SUBSOLO	D	Modelo 1
	GUARDA E DISTRIBUIÇÃO	1	SUBSOLO	D	Modelo 1
	UTILIDADES	1	SUBSOLO	D	Modelo 1
	CME	1	SUBSOLO	D	Modelo 1
	DML	1	SUBSOLO	D	Modelo 1
SUBTOTAL		20			
TOTAL		37			


PLACAS DE PAREDE

SETOR: CENTRO DE DIAGNÓSTICO/
AMBULATÓRIO


Modelo 01: salas em geral

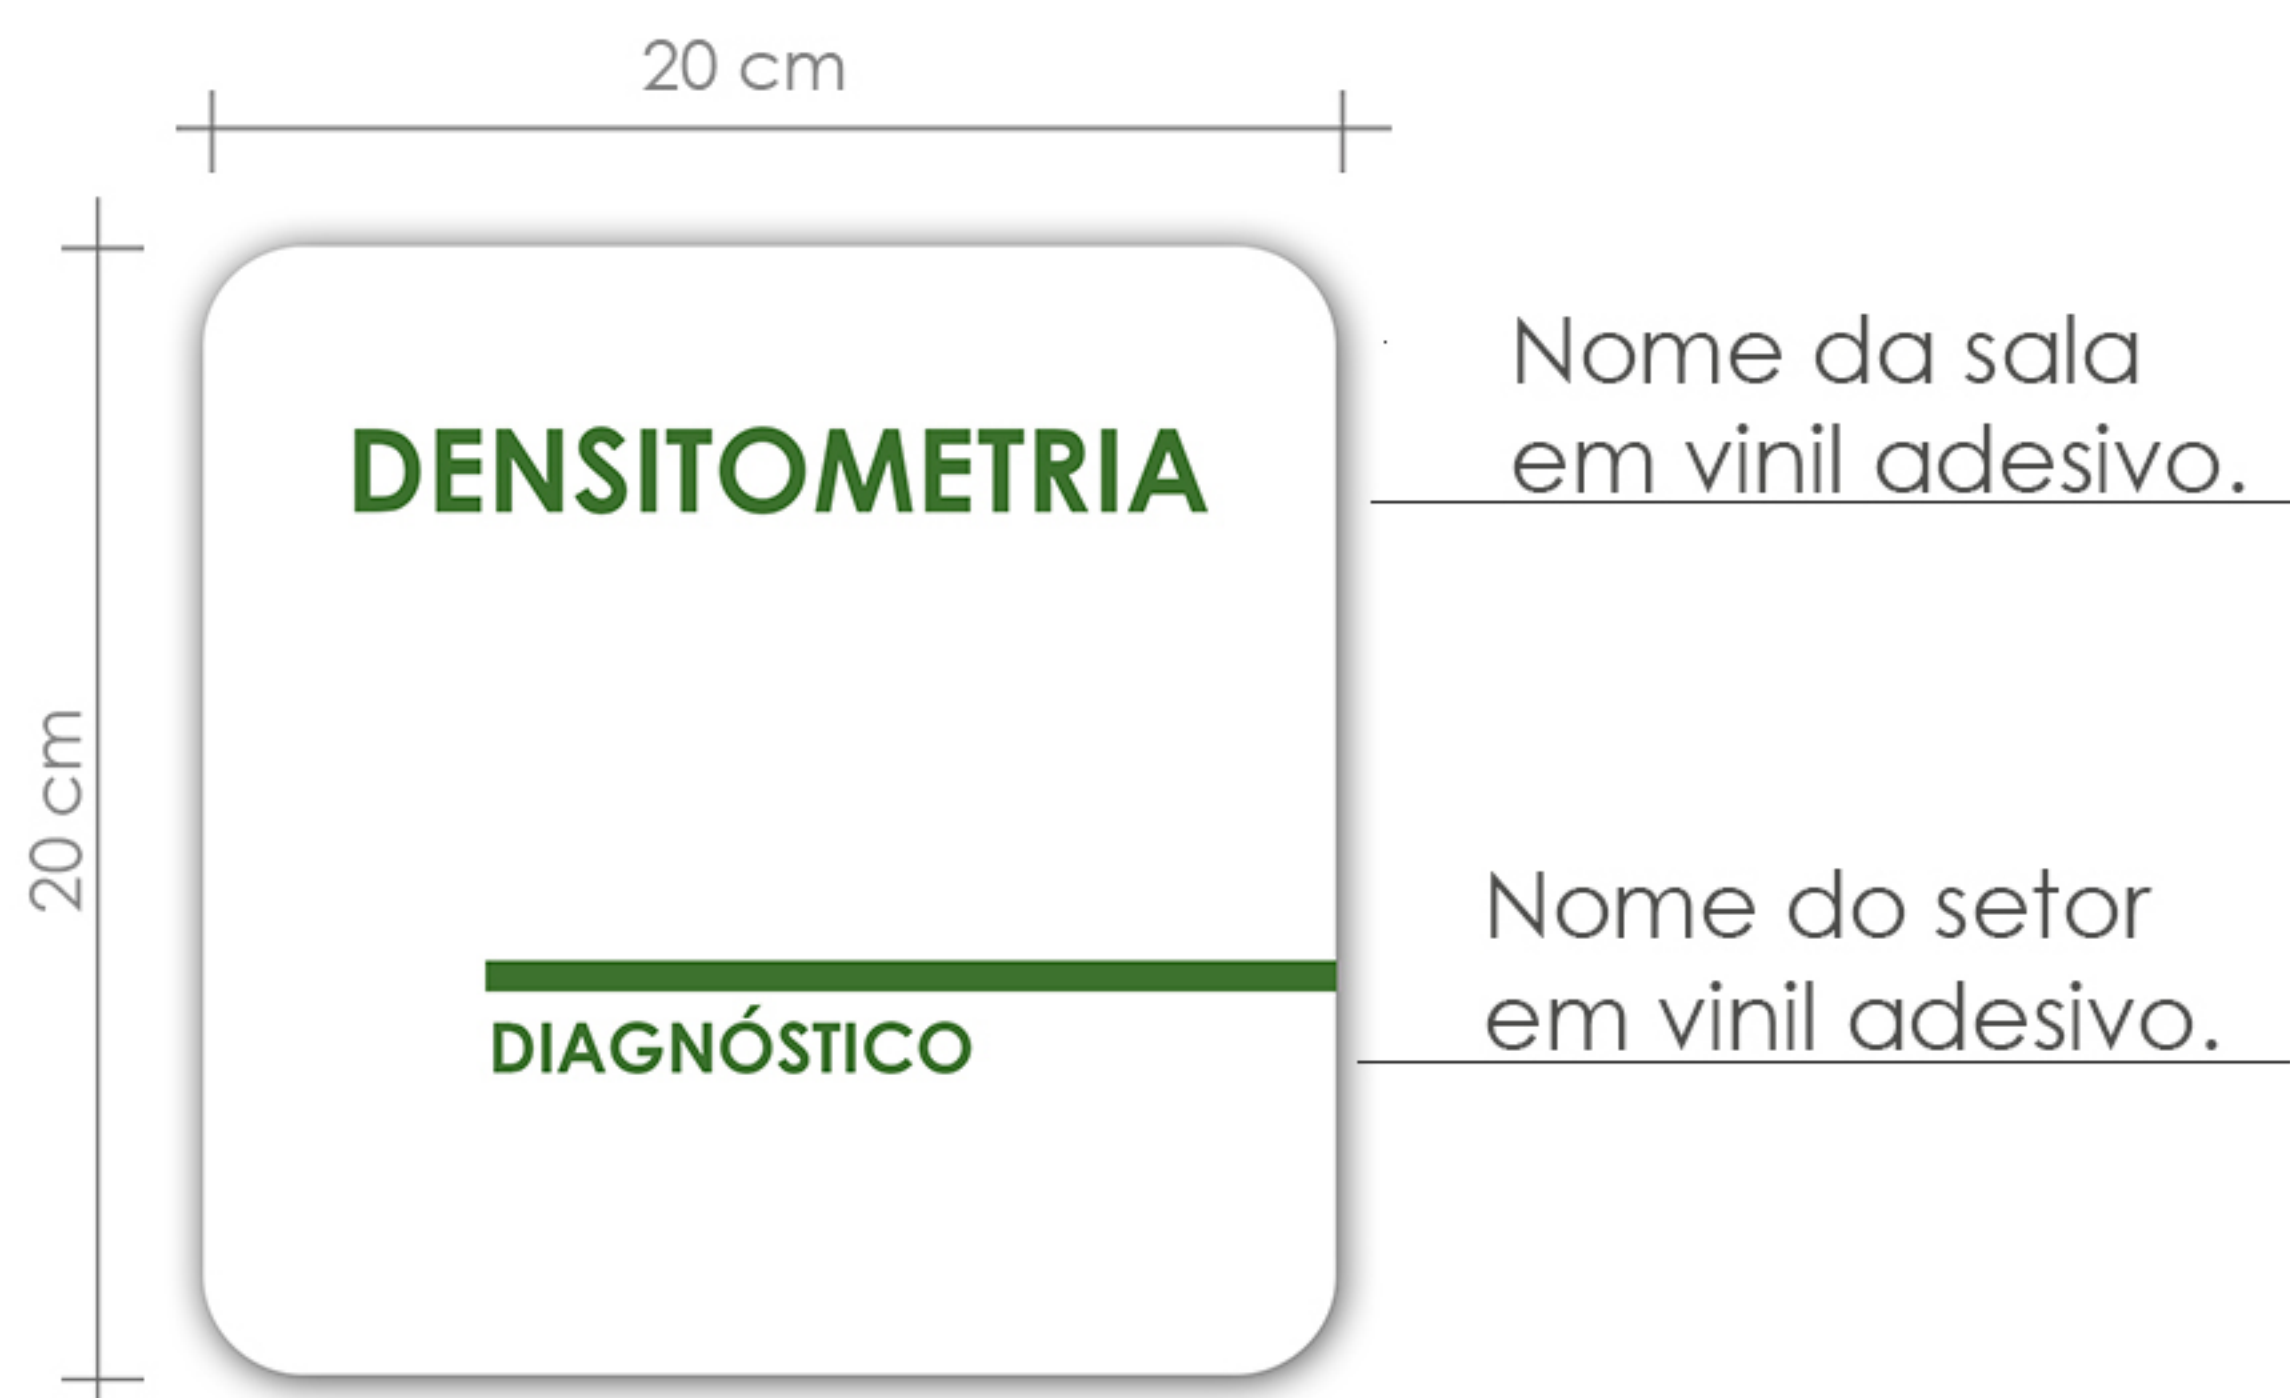


Modelo 02: utilizar para salas iguais.

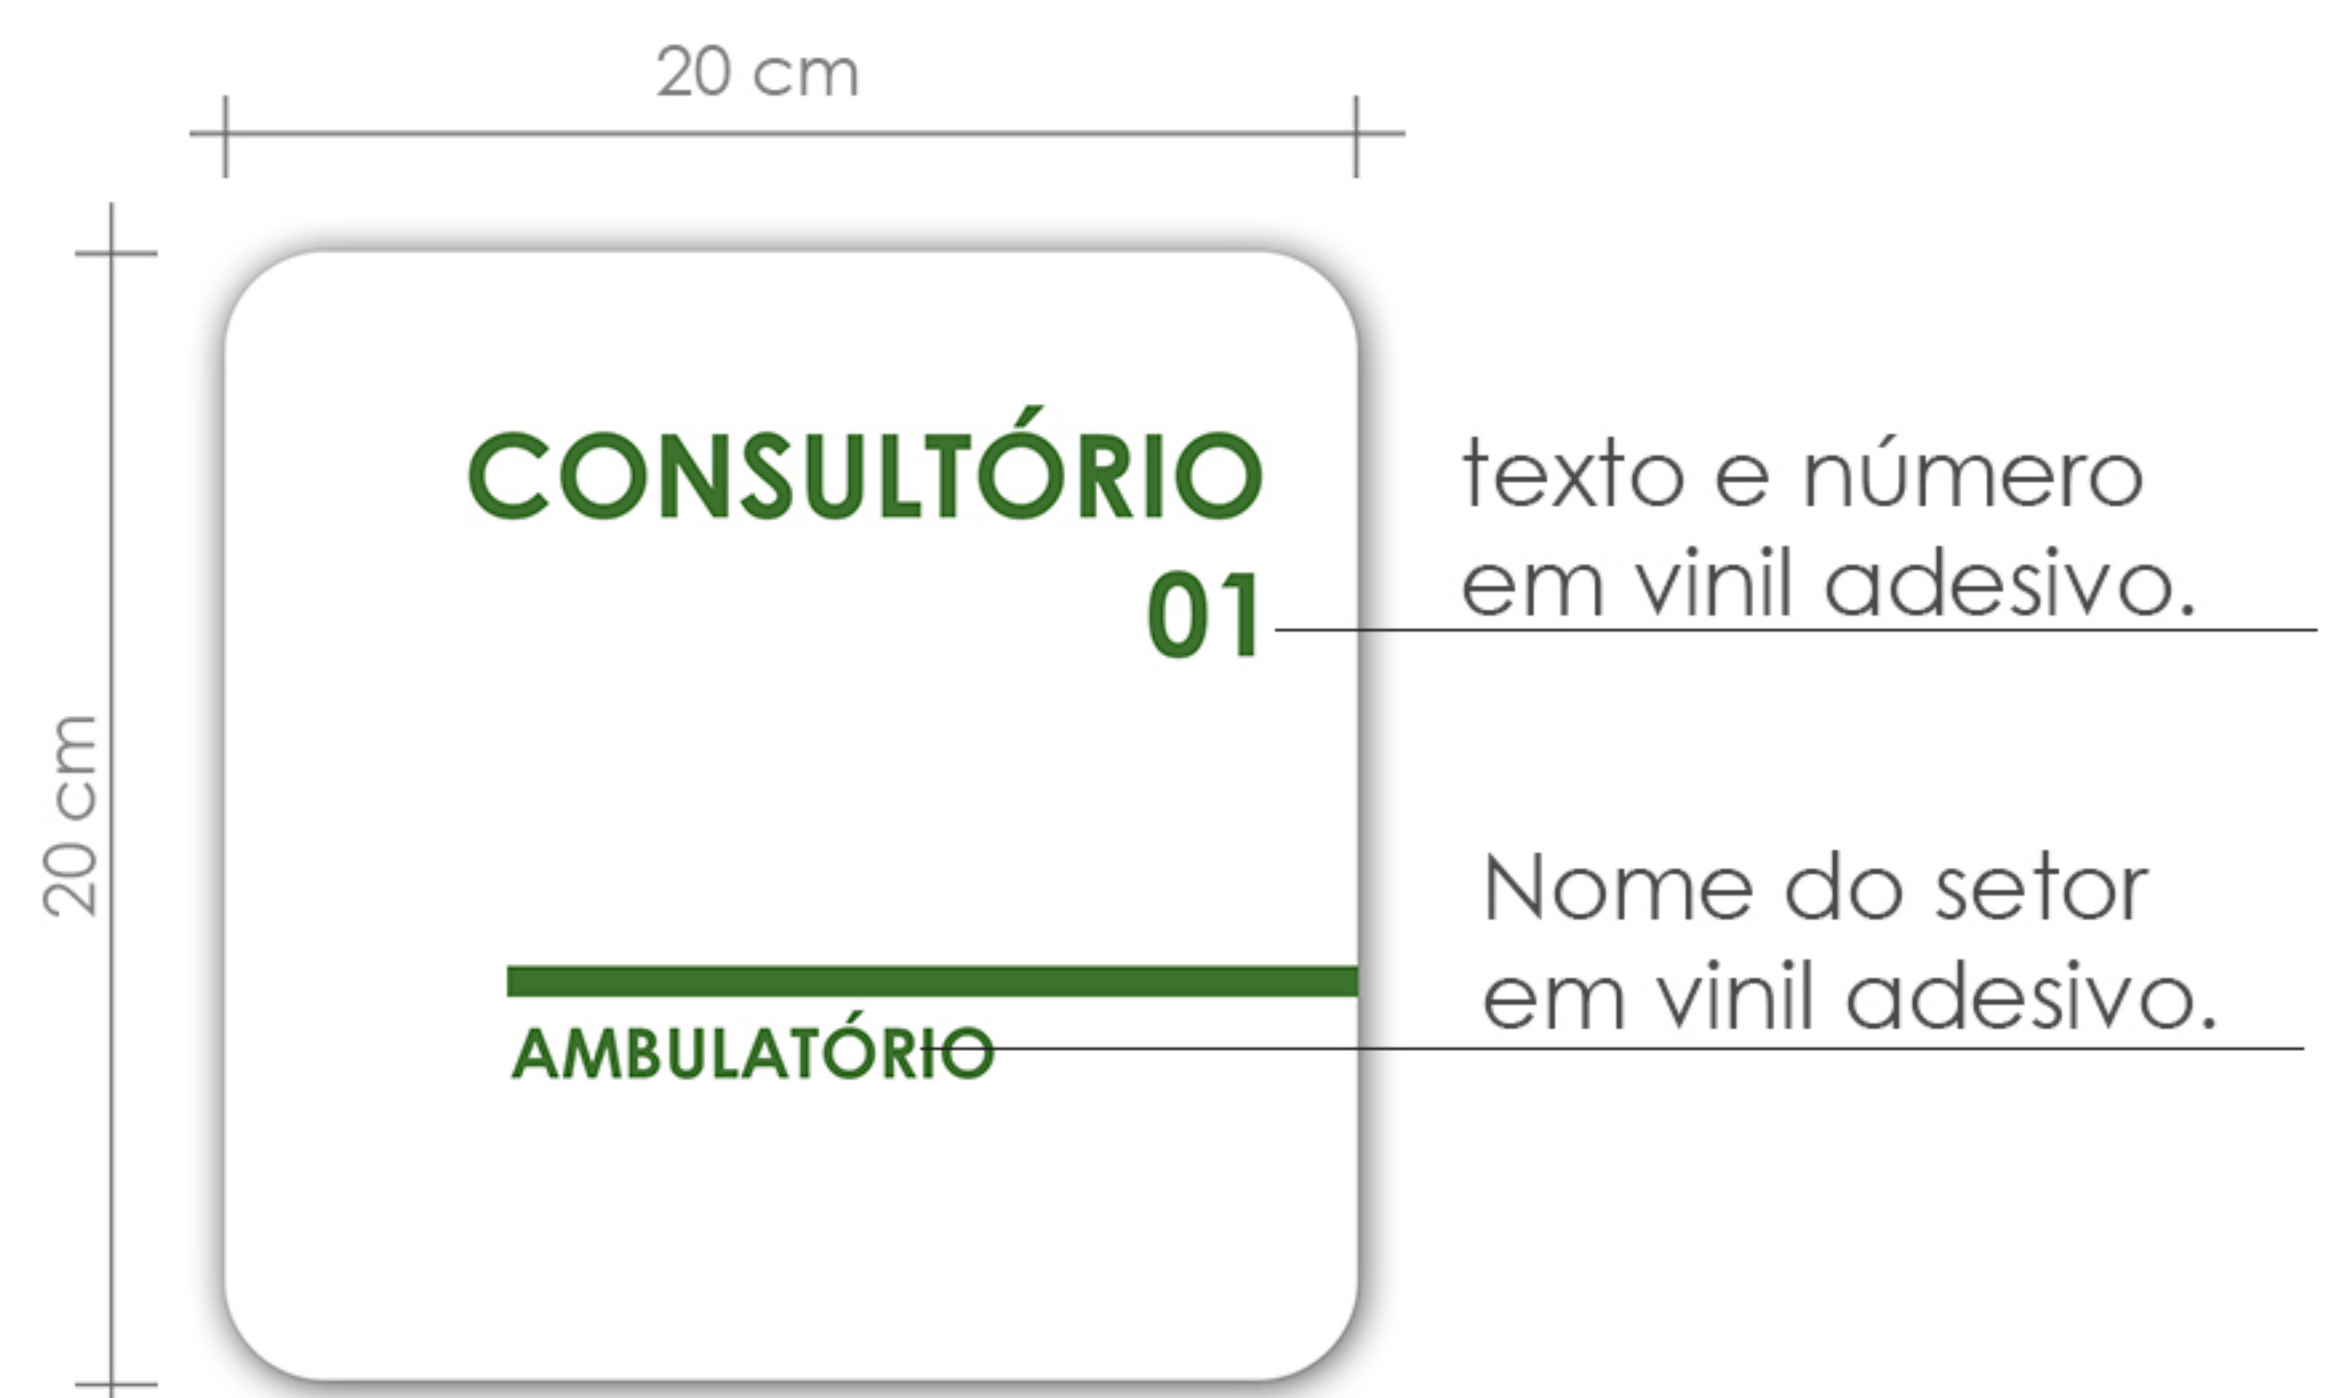


Modelo 03: utilizar para sanitários femininos.

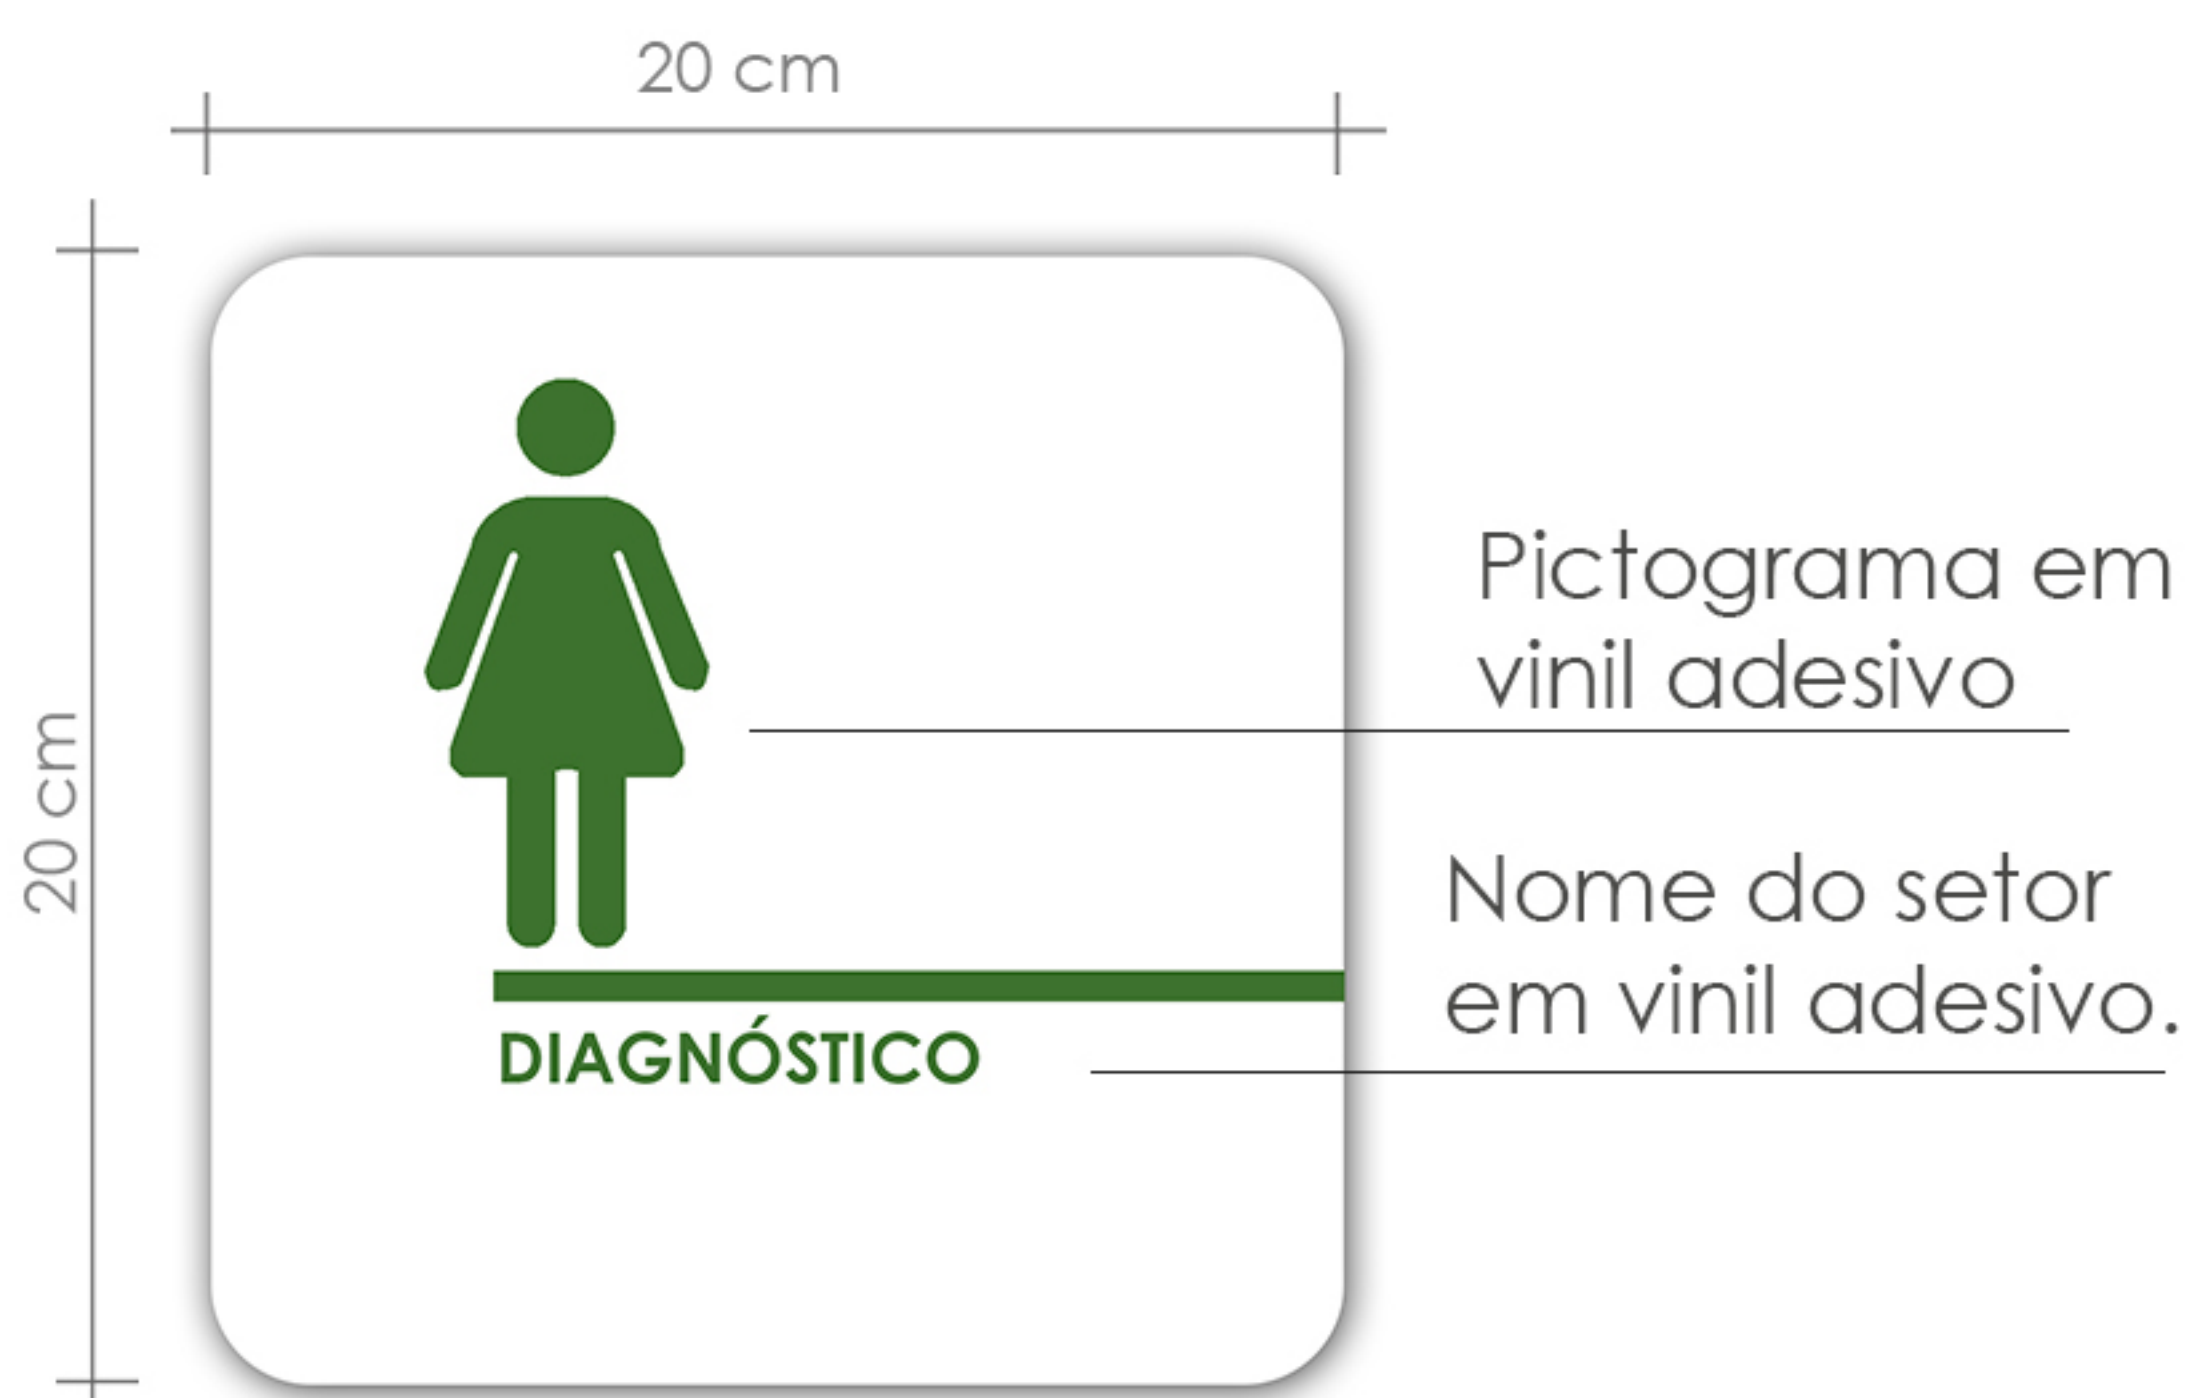


Modelo 04: utilizar para sanitários femininos adaptados para PNE.

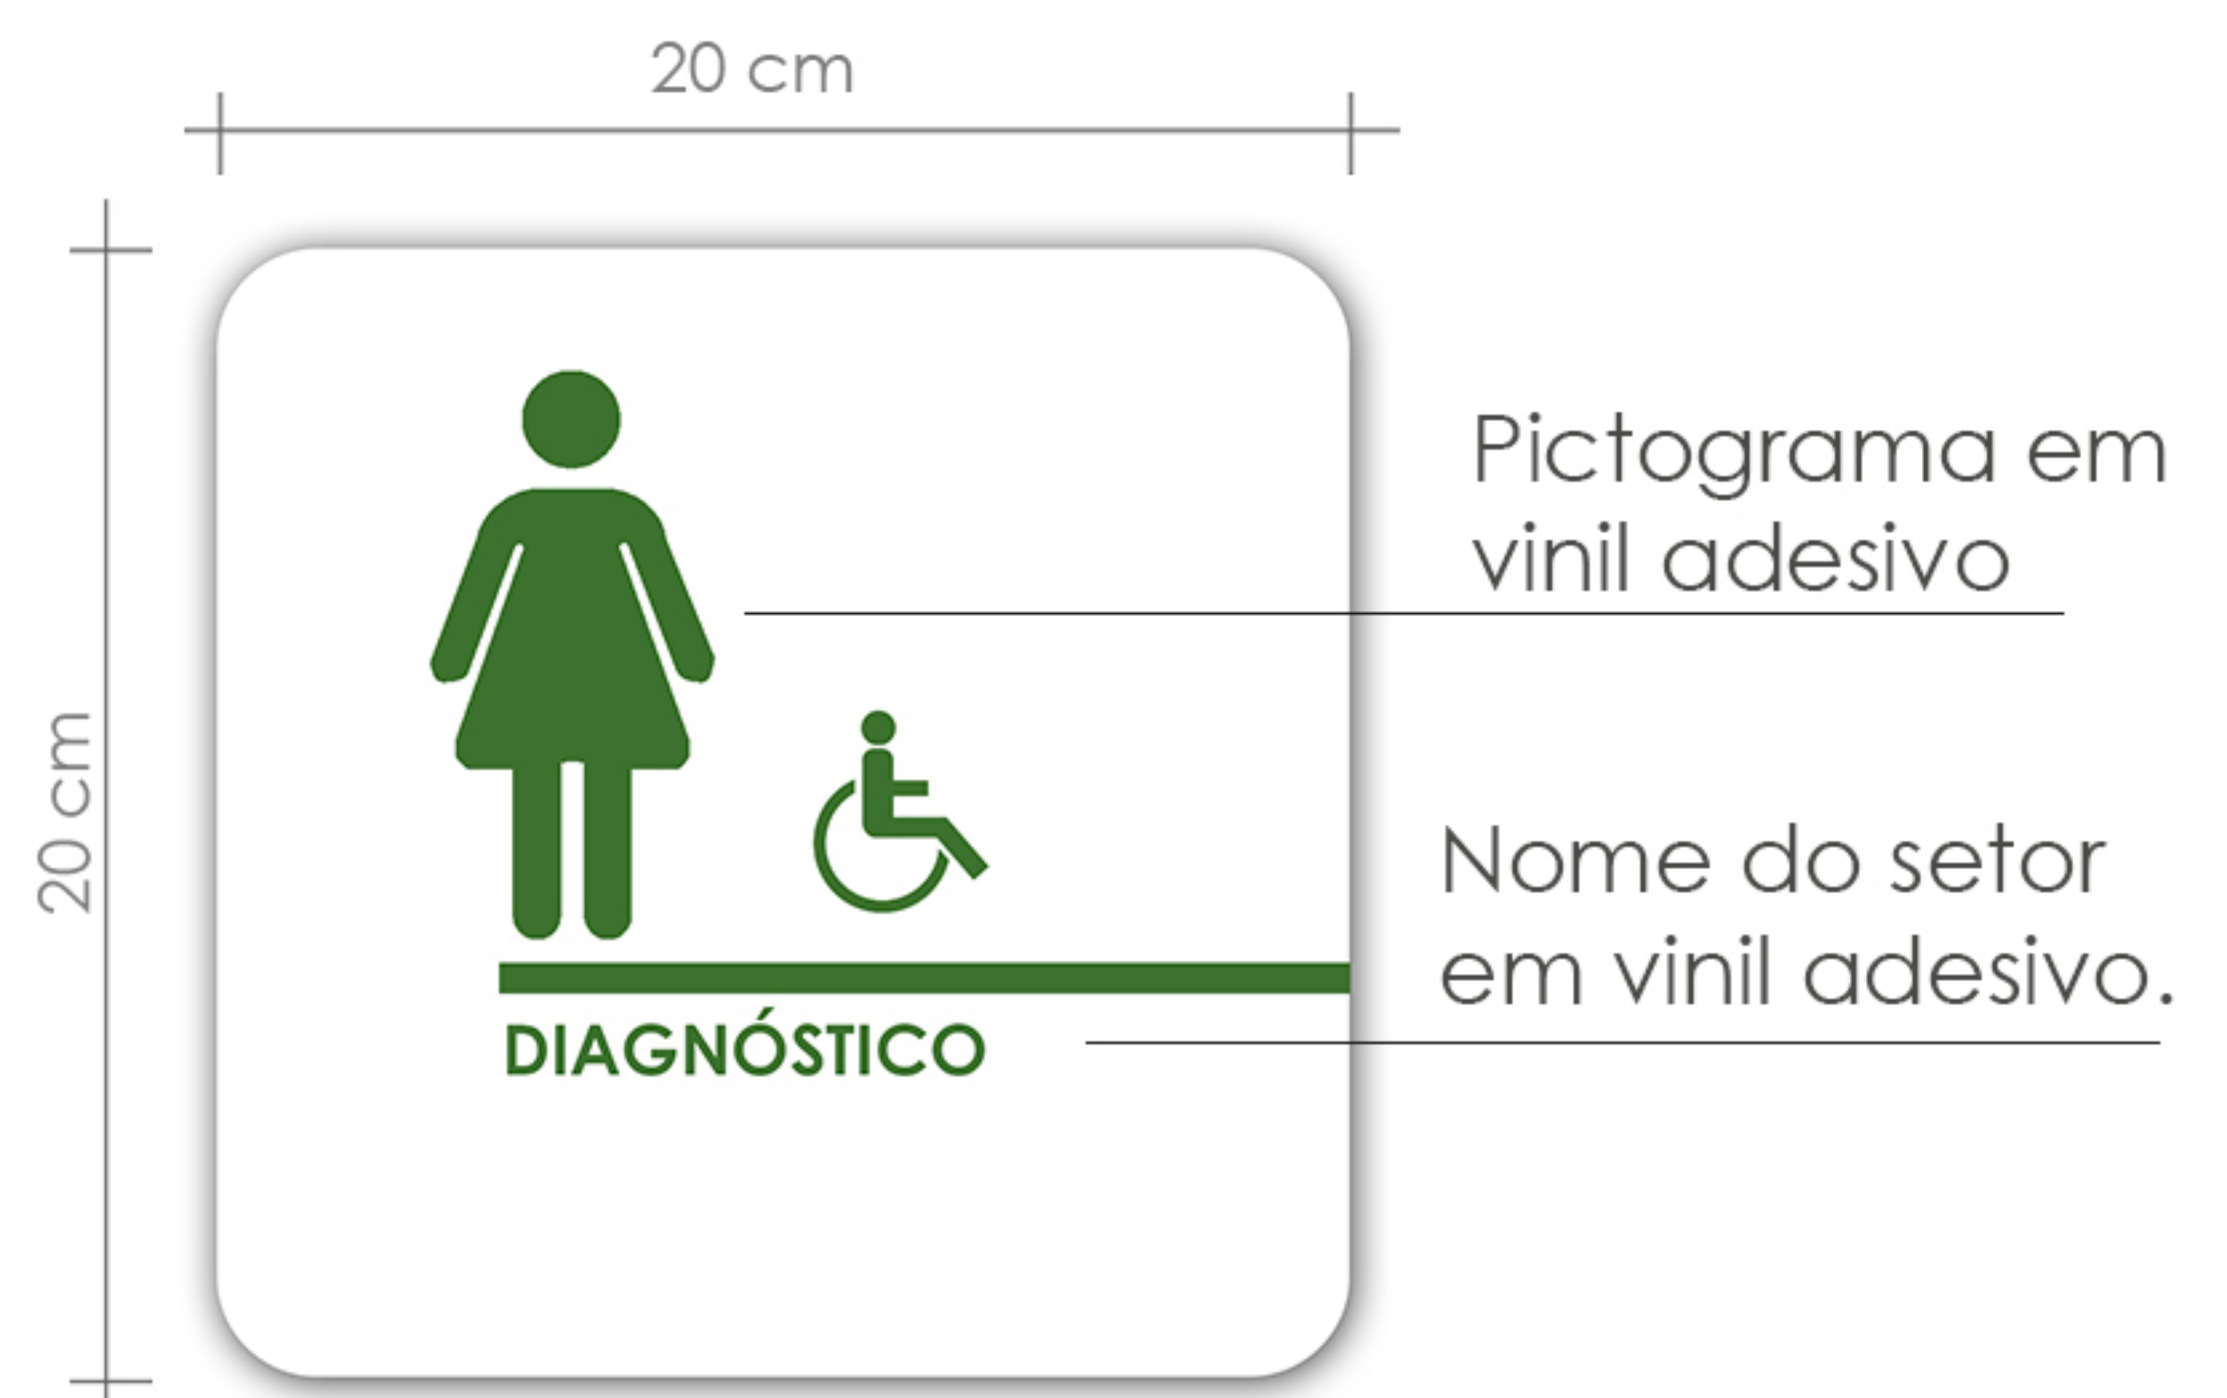

Modelo 05: utilizar para sanitários masculinos.

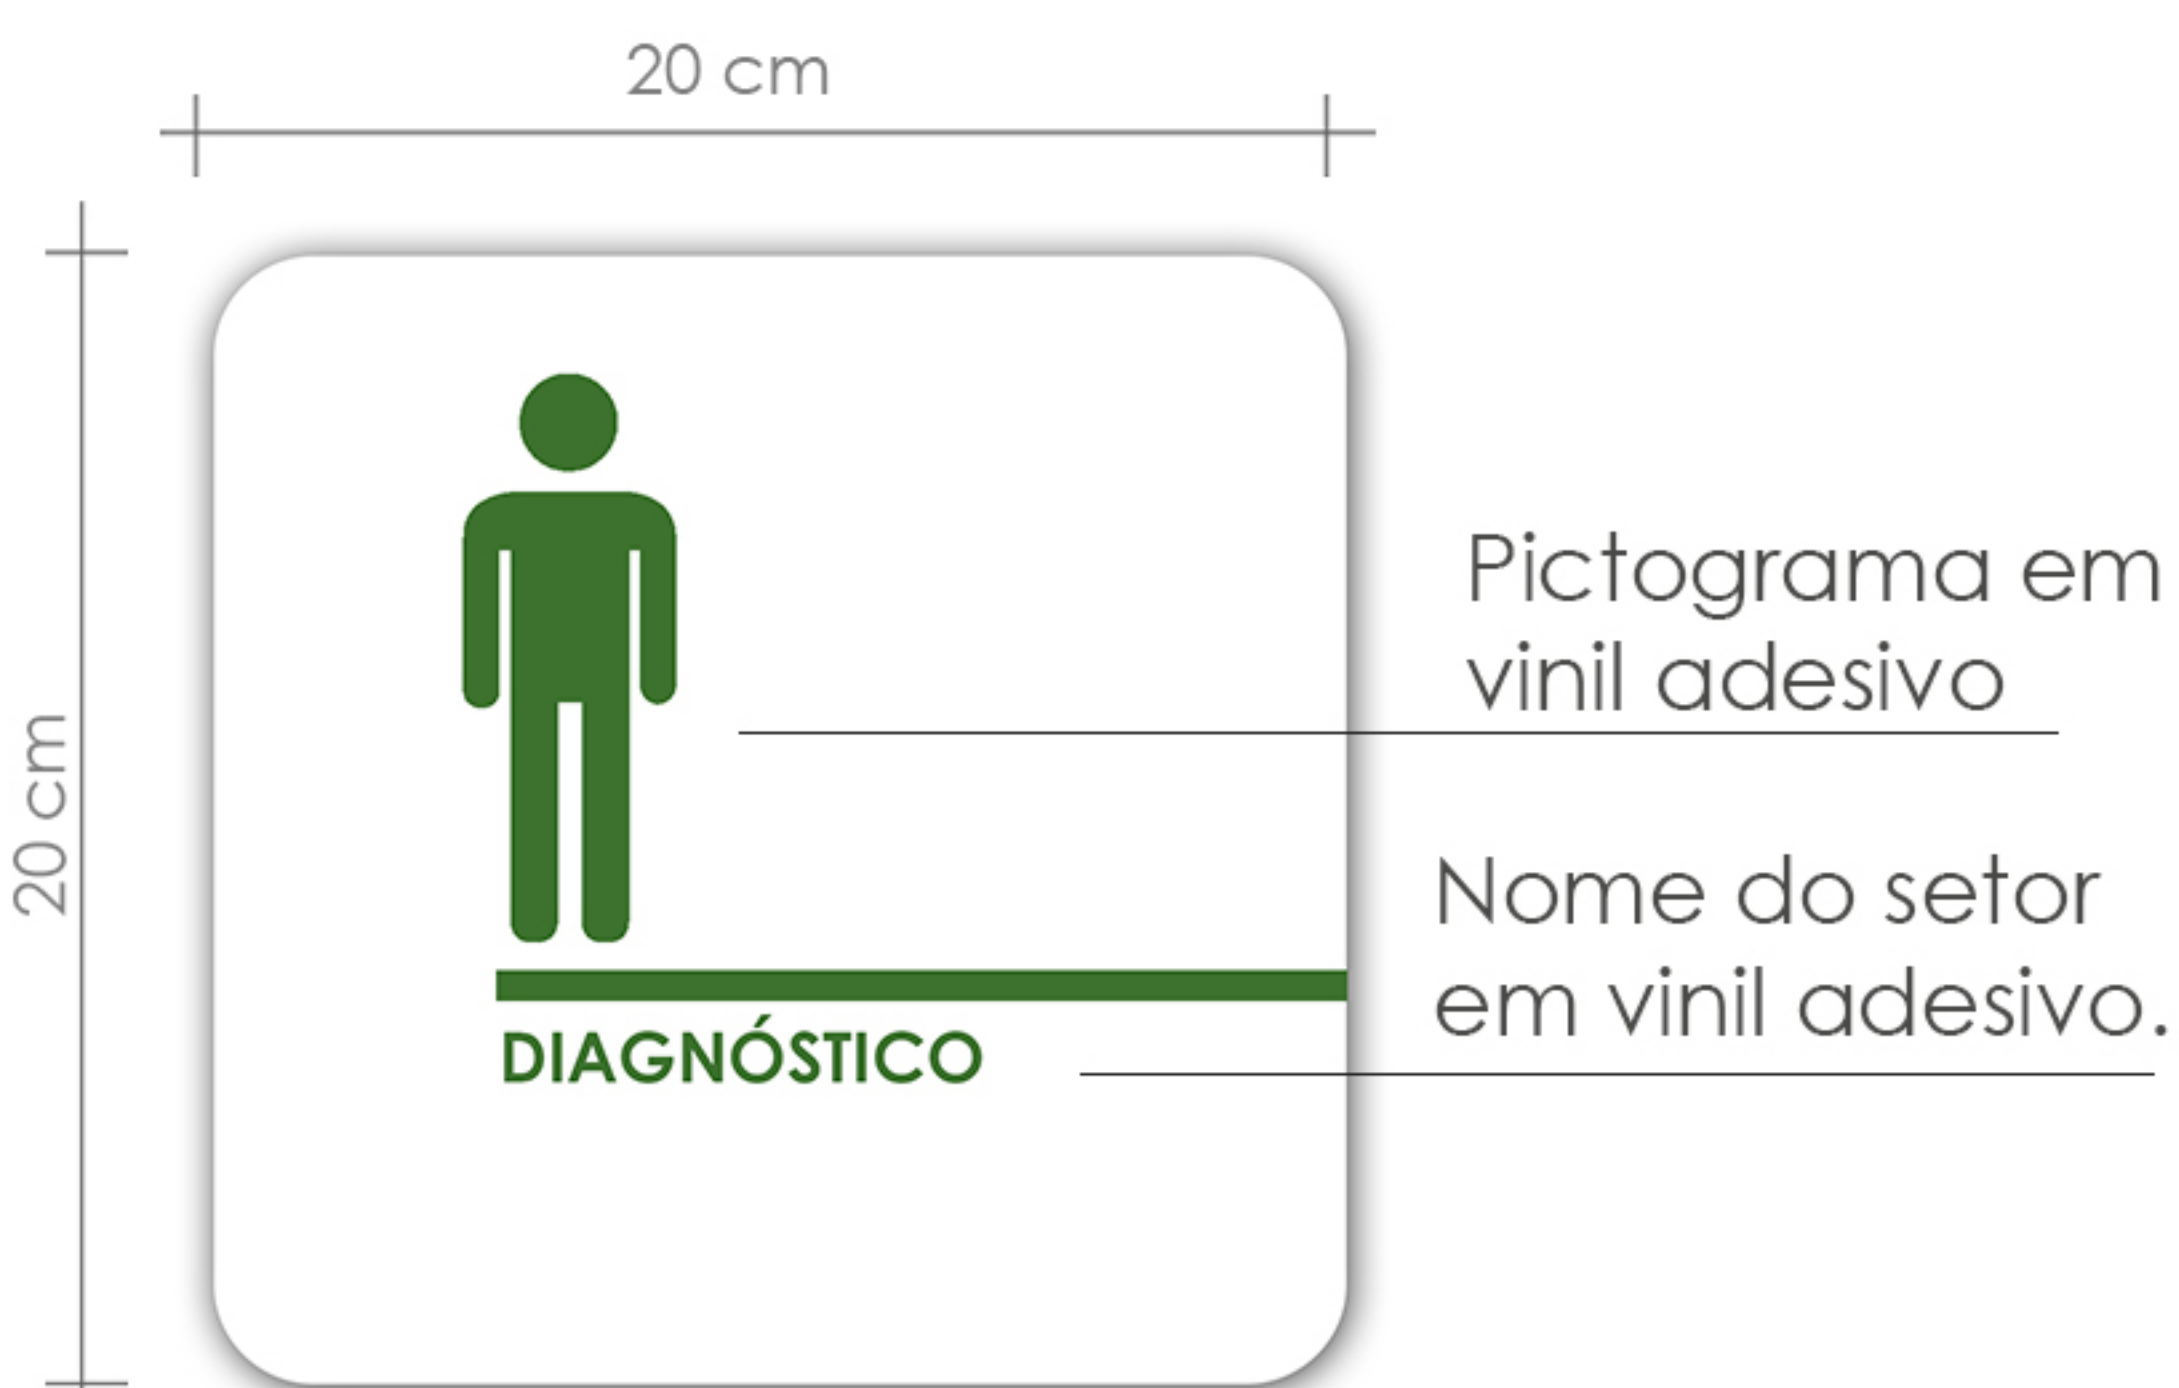

Modelo 06: utilizar para sanitários masculinos adaptados para PNE.

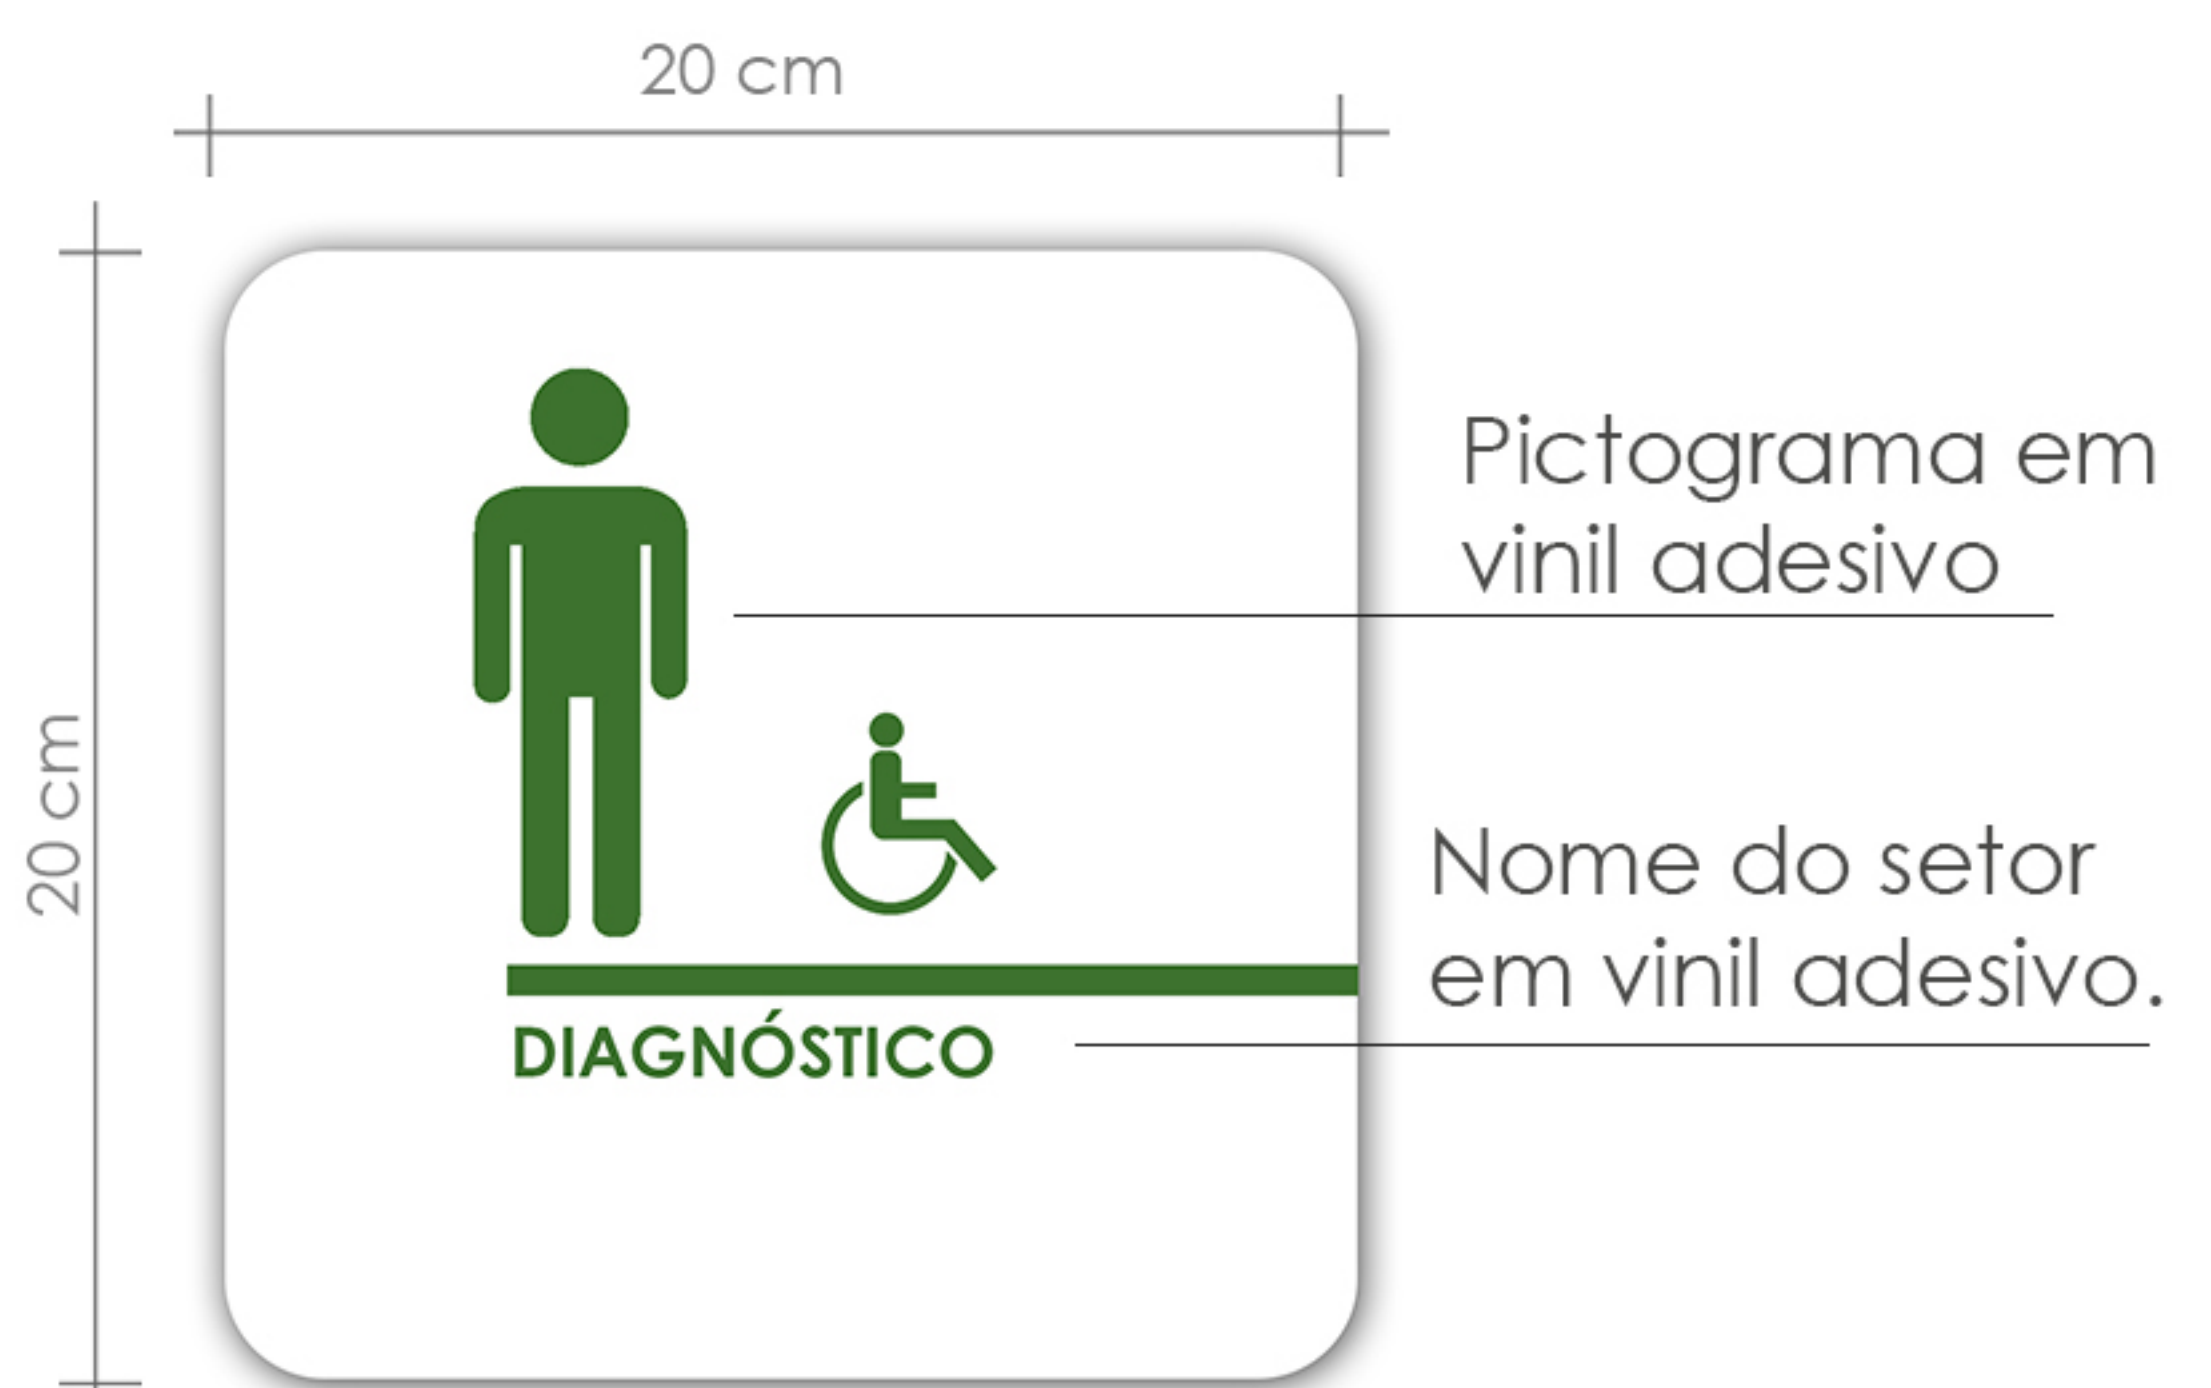

SETOR: CENTRO DE DIAGNÓSTICO/
AMBULATÓRIO

Modelo 08: utilizar para salas de estar e copa.



Espaçador: Fixação por fita VHB 3M sobre espaçador de MDF 9mm com aplicação de pintura automotiva sobre fundo protetor na cor branca.



PLACAS DE PAREDE

TABELA DE UTILIZAÇÃO DAS PLACAS

NOME DO SETOR	NOME DA SALA	QTD	PAVIMENTO	BLOCO	MODELO DA PLACA
CENTRO DE DIAGNÓSTICO	SANITÁRIO MASCULINO	1	TÉRREO	C	Modelo 5
	SANITÁRIO FEMININO	1	TÉRREO	C	Modelo 3
	PRÉ-CONSULTA	1	TÉRREO	C	Modelo 1
	VESTIÁRIO FEMININO	2	TÉRREO	C	Modelo 1
	VESTIÁRIO MASCULINO	2	TÉRREO	C	Modelo 1
	ECOCARDIO - DOPPLER	1	TÉRREO	C	Modelo 1
	CARDIOTOCÓGRAFO	1	TÉRREO	C	Modelo 1
	ULTRA-SOM	4	TÉRREO	C	Modelo 1
	DENSITOMETRIA	1	TÉRREO	C	Modelo 1
	MAMOGRAFIA - ESTEREOTAXIA	1	TÉRREO	C	Modelo 1
	RAIOS X	1	TÉRREO	C	Modelo 1
	PREPARO E RECUPERAÇÃO	1	TÉRREO	C	Modelo 1
	LAUDO MÉDICO	1	TÉRREO	C	Modelo 1
	LAUDO	1	TÉRREO	C	Modelo 1
	REUNIÃO	1	TÉRREO	C	Modelo 1
	CHEFIA	1	TÉRREO	C	Modelo 1
	ARSENAL	1	TÉRREO	C	Modelo 1
	UTILIDADES	1	TÉRREO	C	Modelo 1
	RESÍDUOS	1	TÉRREO	C	Modelo 1
	ESTAR E COPA	1	TÉRREO	C	Modelo 8
	DML	1	TÉRREO	C	Modelo 1
SUBTOTAL		26			
AMBULATÓRIO	SAC E OUVIDORIA	1	TÉRREO	D	Modelo 1
	SERVIÇO SOCIAL	1	TÉRREO	D	Modelo 1
	CALL CENTER	1	TÉRREO	D	Modelo 1
	RESULTADOS E RELATÓRIO	1	TÉRREO	D	Modelo 1
	SANITÁRIO MASCULINO	1	TÉRREO	D	Modelo 5
	SANITÁRIO FEMININO	1	TÉRREO	D	Modelo 3
	CONSULTÓRIOS	14	TÉRREO	D	Modelo 2
	PROCEDIMENTOS MÉDICOS	3	TÉRREO	D	Modelo 1
	CURATIVOS	1	TÉRREO	D	Modelo 1
SUBTOTAL		24			

PLACAS DE PAREDE


TABELA DE UTILIZAÇÃO DAS PLACAS

REPRODUÇÃO HUMANA	SANITÁRIO MASCULINO PNE	1	TÉRREO	D	Modelo 6
	SANITÁRIO FEMININO PNE	1	TÉRREO	D	Modelo 4
	SANITÁRIO	1	TÉRREO	D	Modelo 7
	TRIAGEM	1	TÉRREO	D	Modelo 1
	CONSULTÓRIO	1	TÉRREO	D	Modelo 1
	ATENDIMENTO EM GRUPO	3	TÉRREO	D	Modelo 1
	CONSULTA TRIAGEM	1	TÉRREO	D	Modelo 1
	LABORATÓRIO DE CRIOGENIA	1	TÉRREO	D	Modelo 1
	FARMÁCIA PESQUISA	1	TÉRREO	D	Modelo 1
	FARMÁCIA DE FITOTERAPIA	1	TÉRREO	D	Modelo 1
	ARSENAL	2	TÉRREO	D	Modelo 1
	COORDENAÇÃO	1	TÉRREO	D	Modelo 1
	PLANEJAMENTO	1	TÉRREO	D	Modelo 1
	REUNIÃO	1	TÉRREO	D	Modelo 1
	UTILIDADES	1	TÉRREO	D	Modelo 1
	RESÍDUOS	1	TÉRREO	D	Modelo 1
	ESTAR E COPA	1	TÉRREO	D	Modelo 8
	SANITÁRIO MASCULINO	1	TÉRREO	D	Modelo 5
	SANITÁRIO FEMININO	1	TÉRREO	D	Modelo 3
	DML	1	TÉRREO	D	Modelo 1
	CHEFIA	1	TÉRREO	D	Modelo 1
SUBTOTAL		24			
TOTAL		74			


PLACAS DE PAREDE

SETOR: URGÊNCIA/
PRONTO ATENDIMENTO


Modelo 01: salas em geral

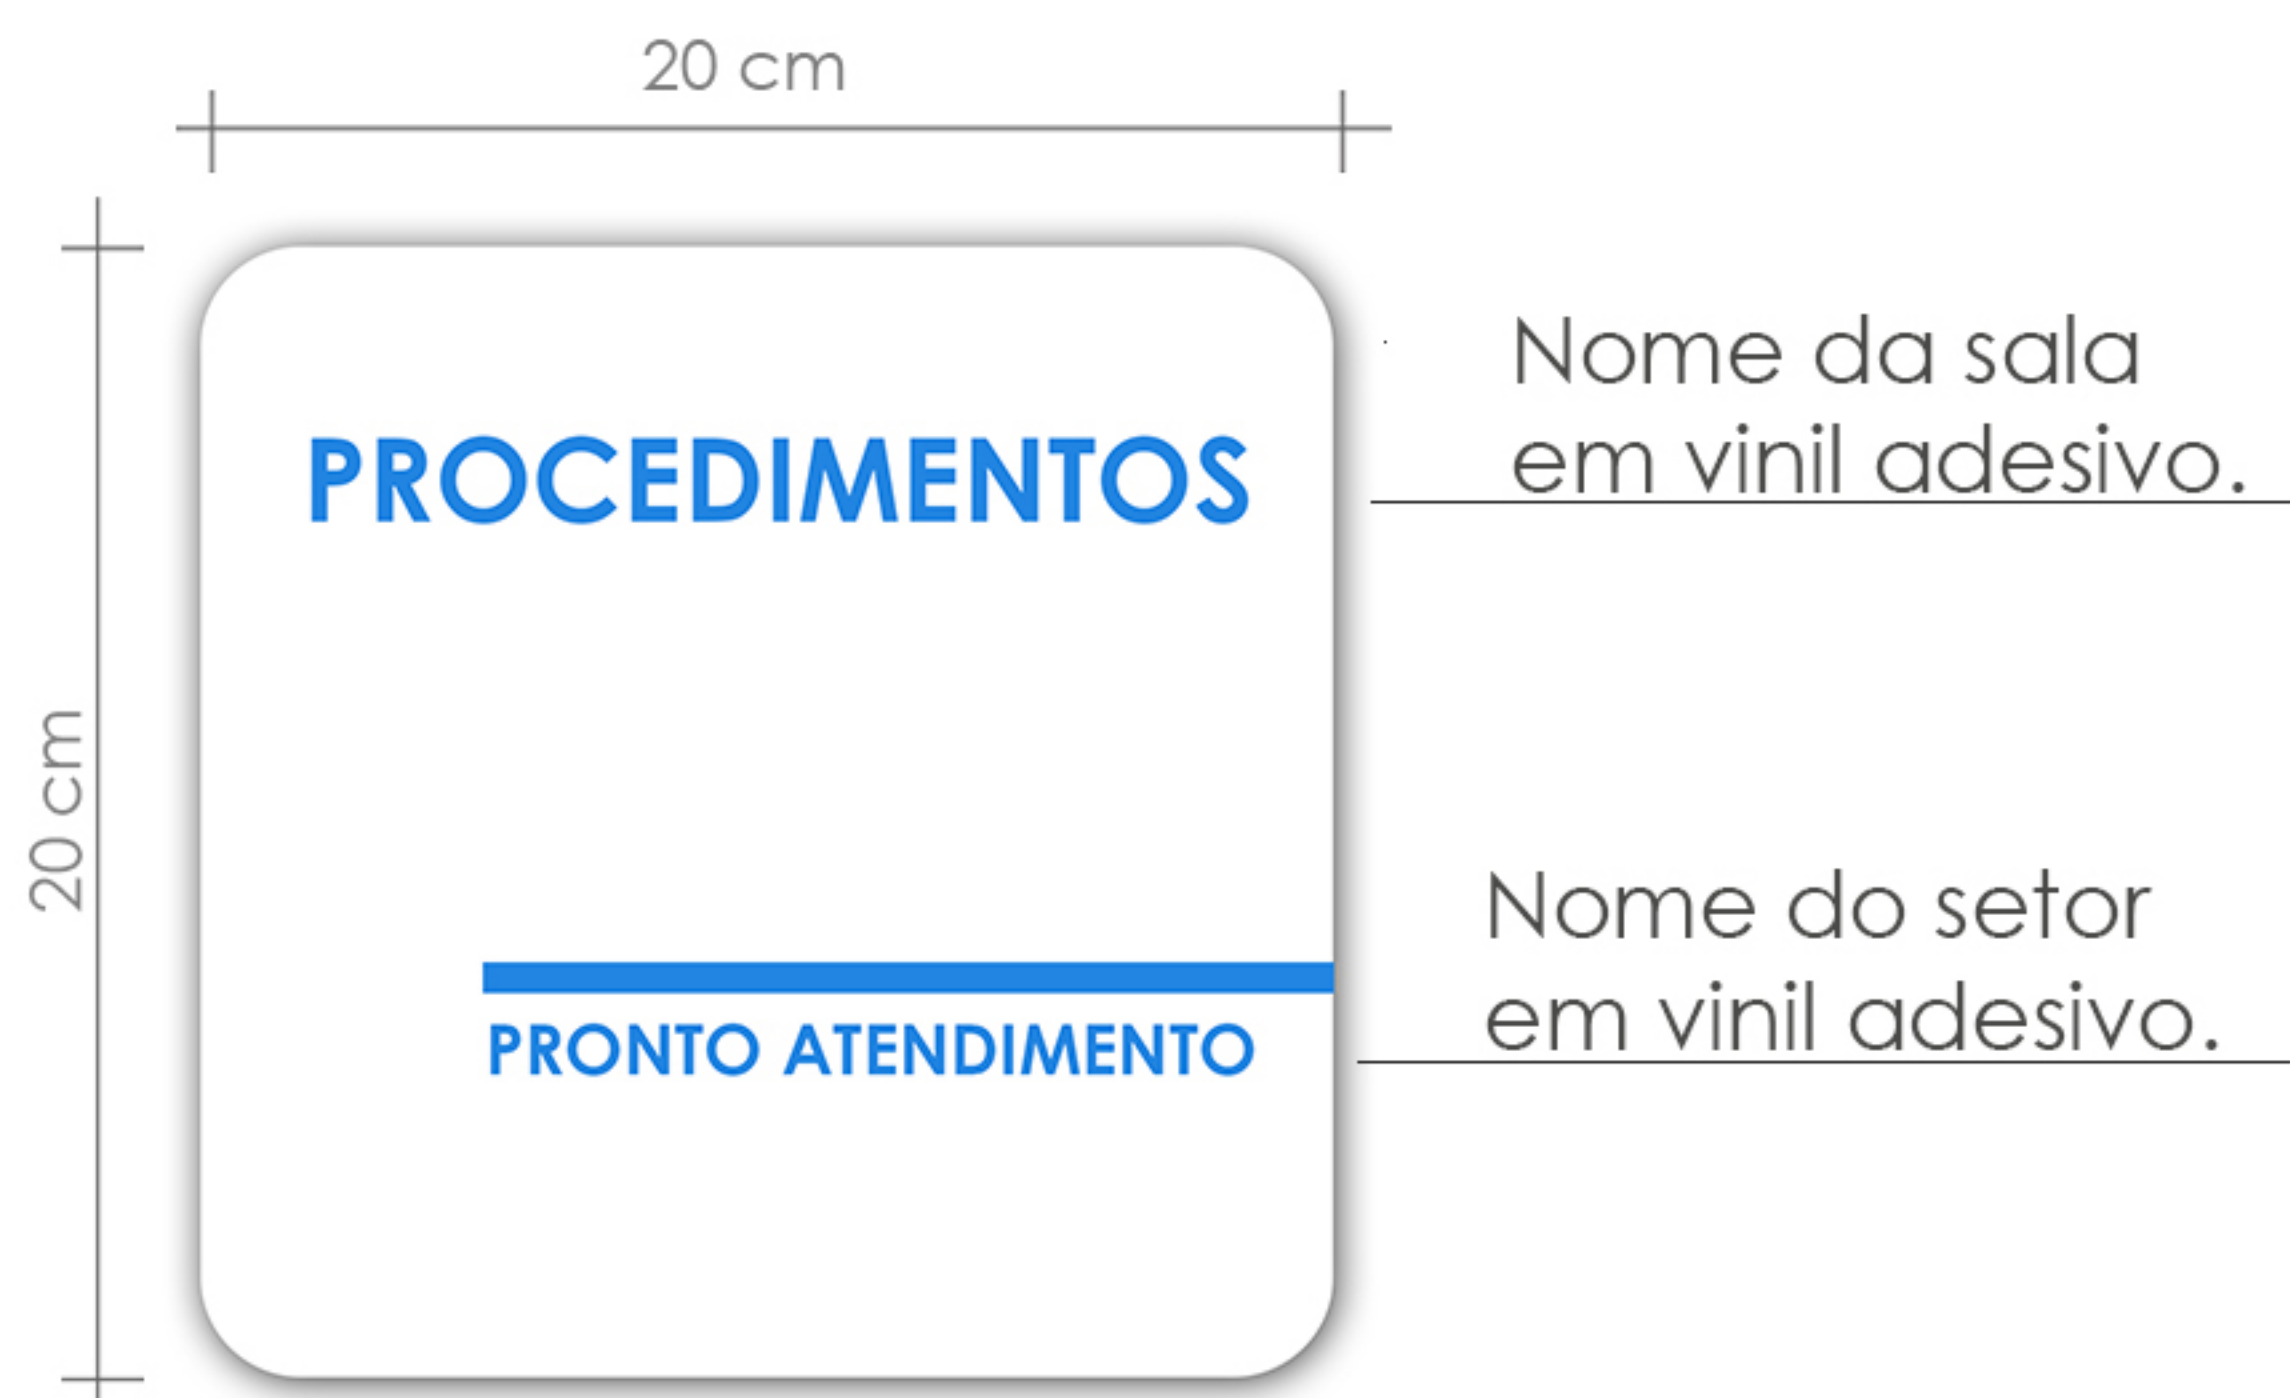


Modelo 02: utilizar para salas iguais.

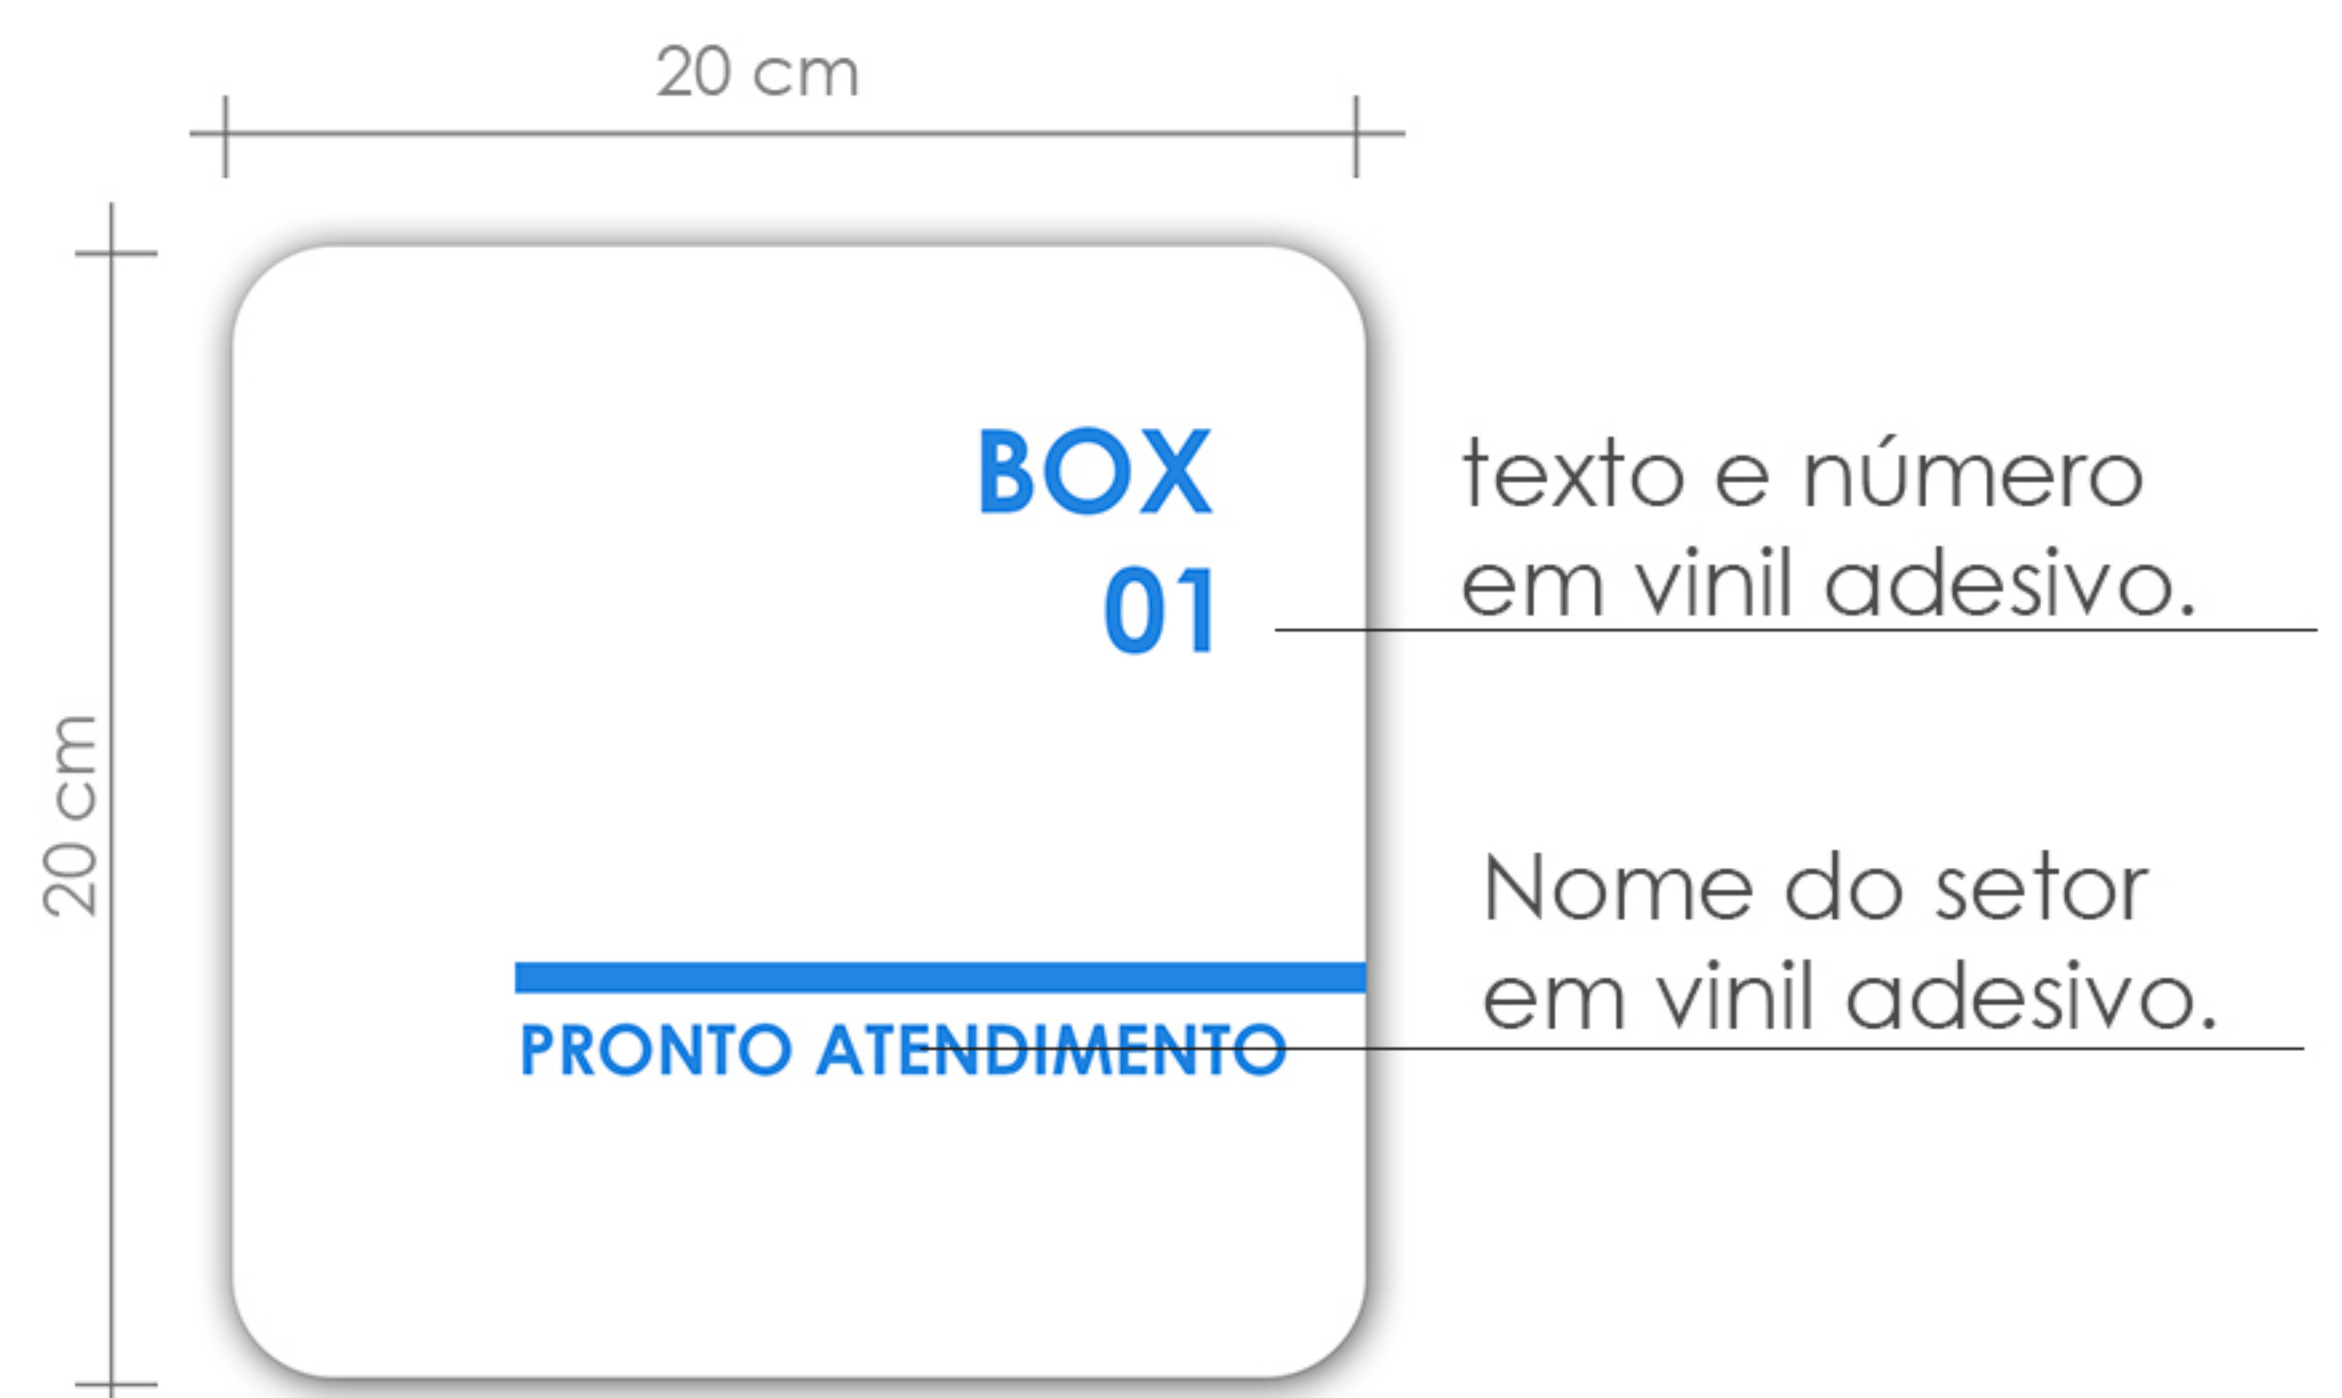


Modelo 03: utilizar para sanitários femininos.

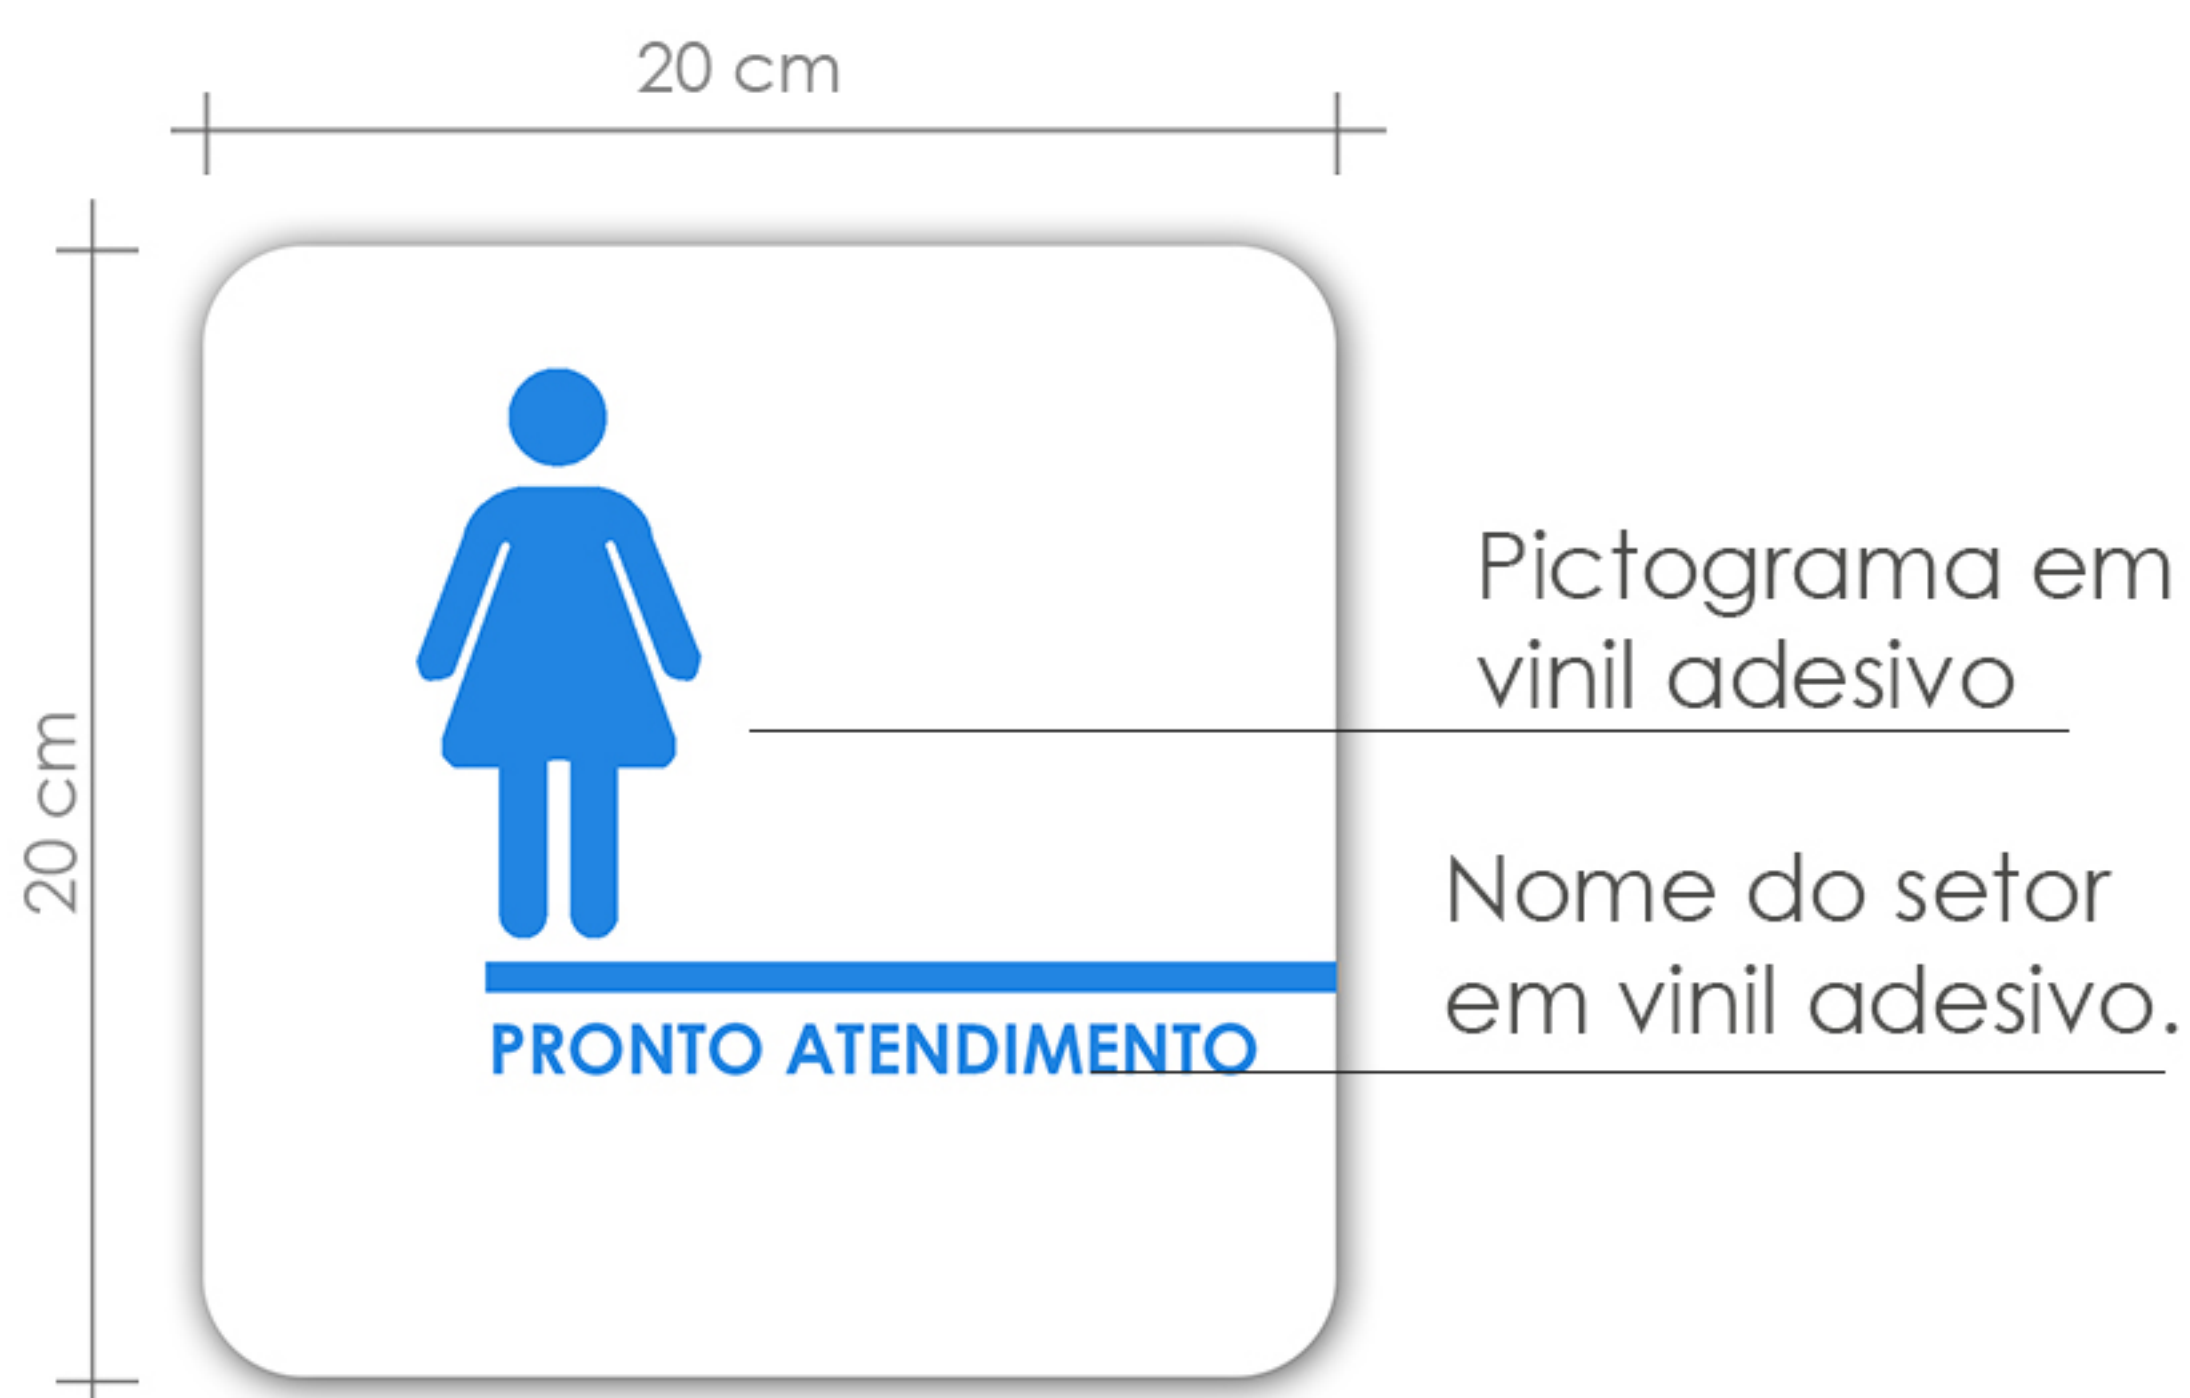


Modelo 04: utilizar para sanitários femininos adaptados para PNE.

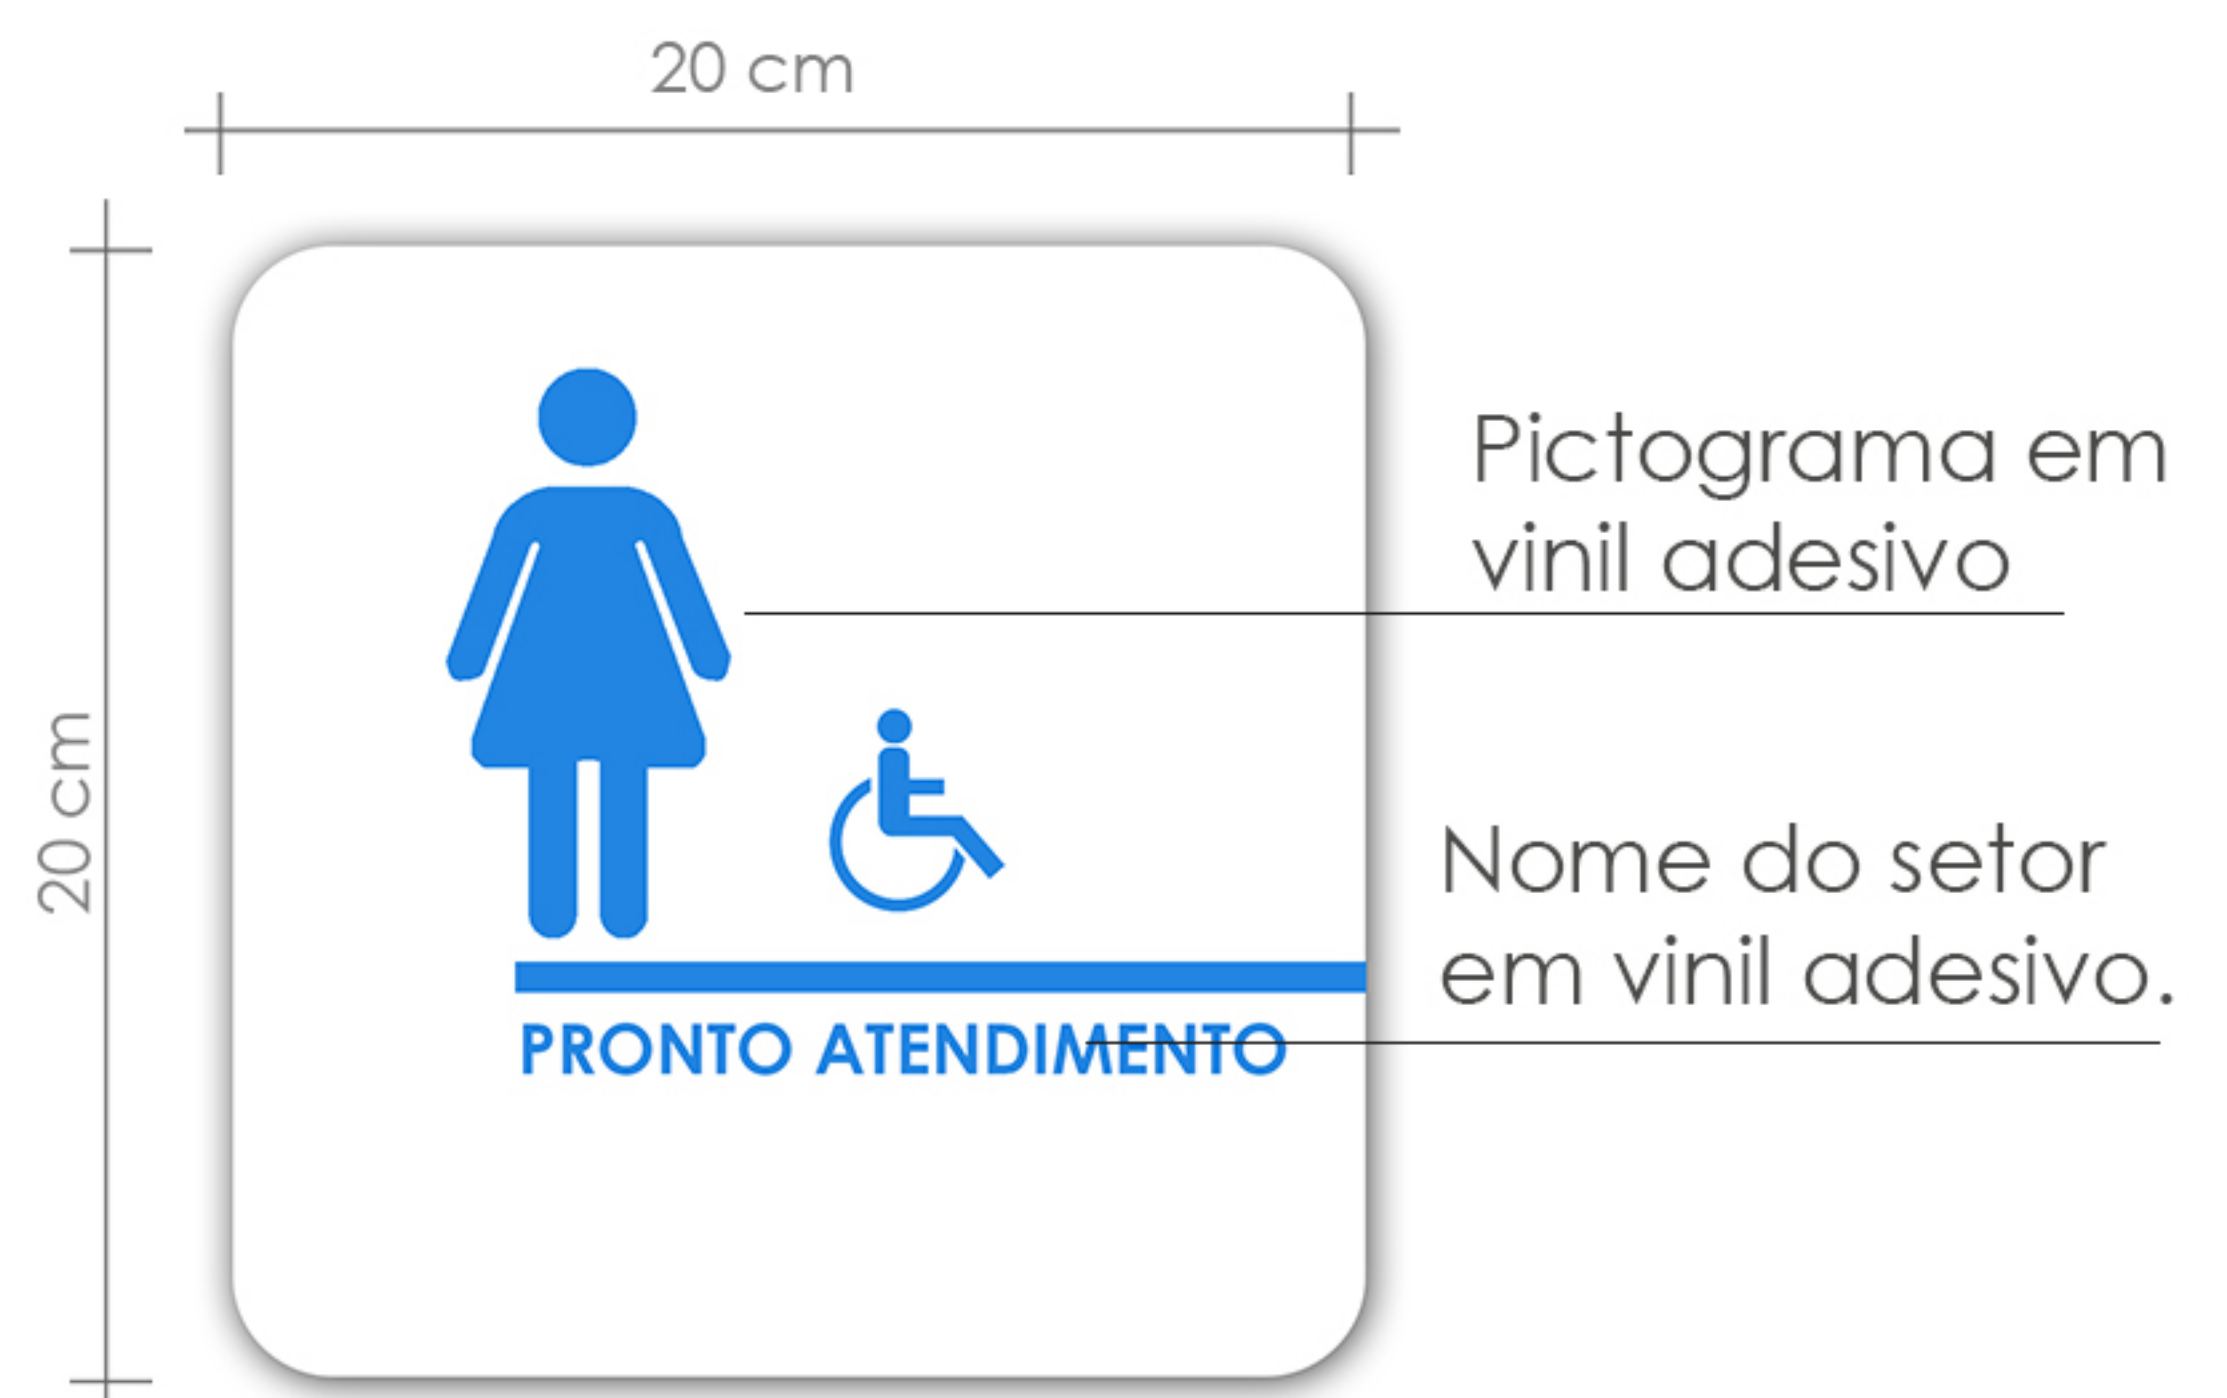

Modelo 05: utilizar para sanitários masculinos.

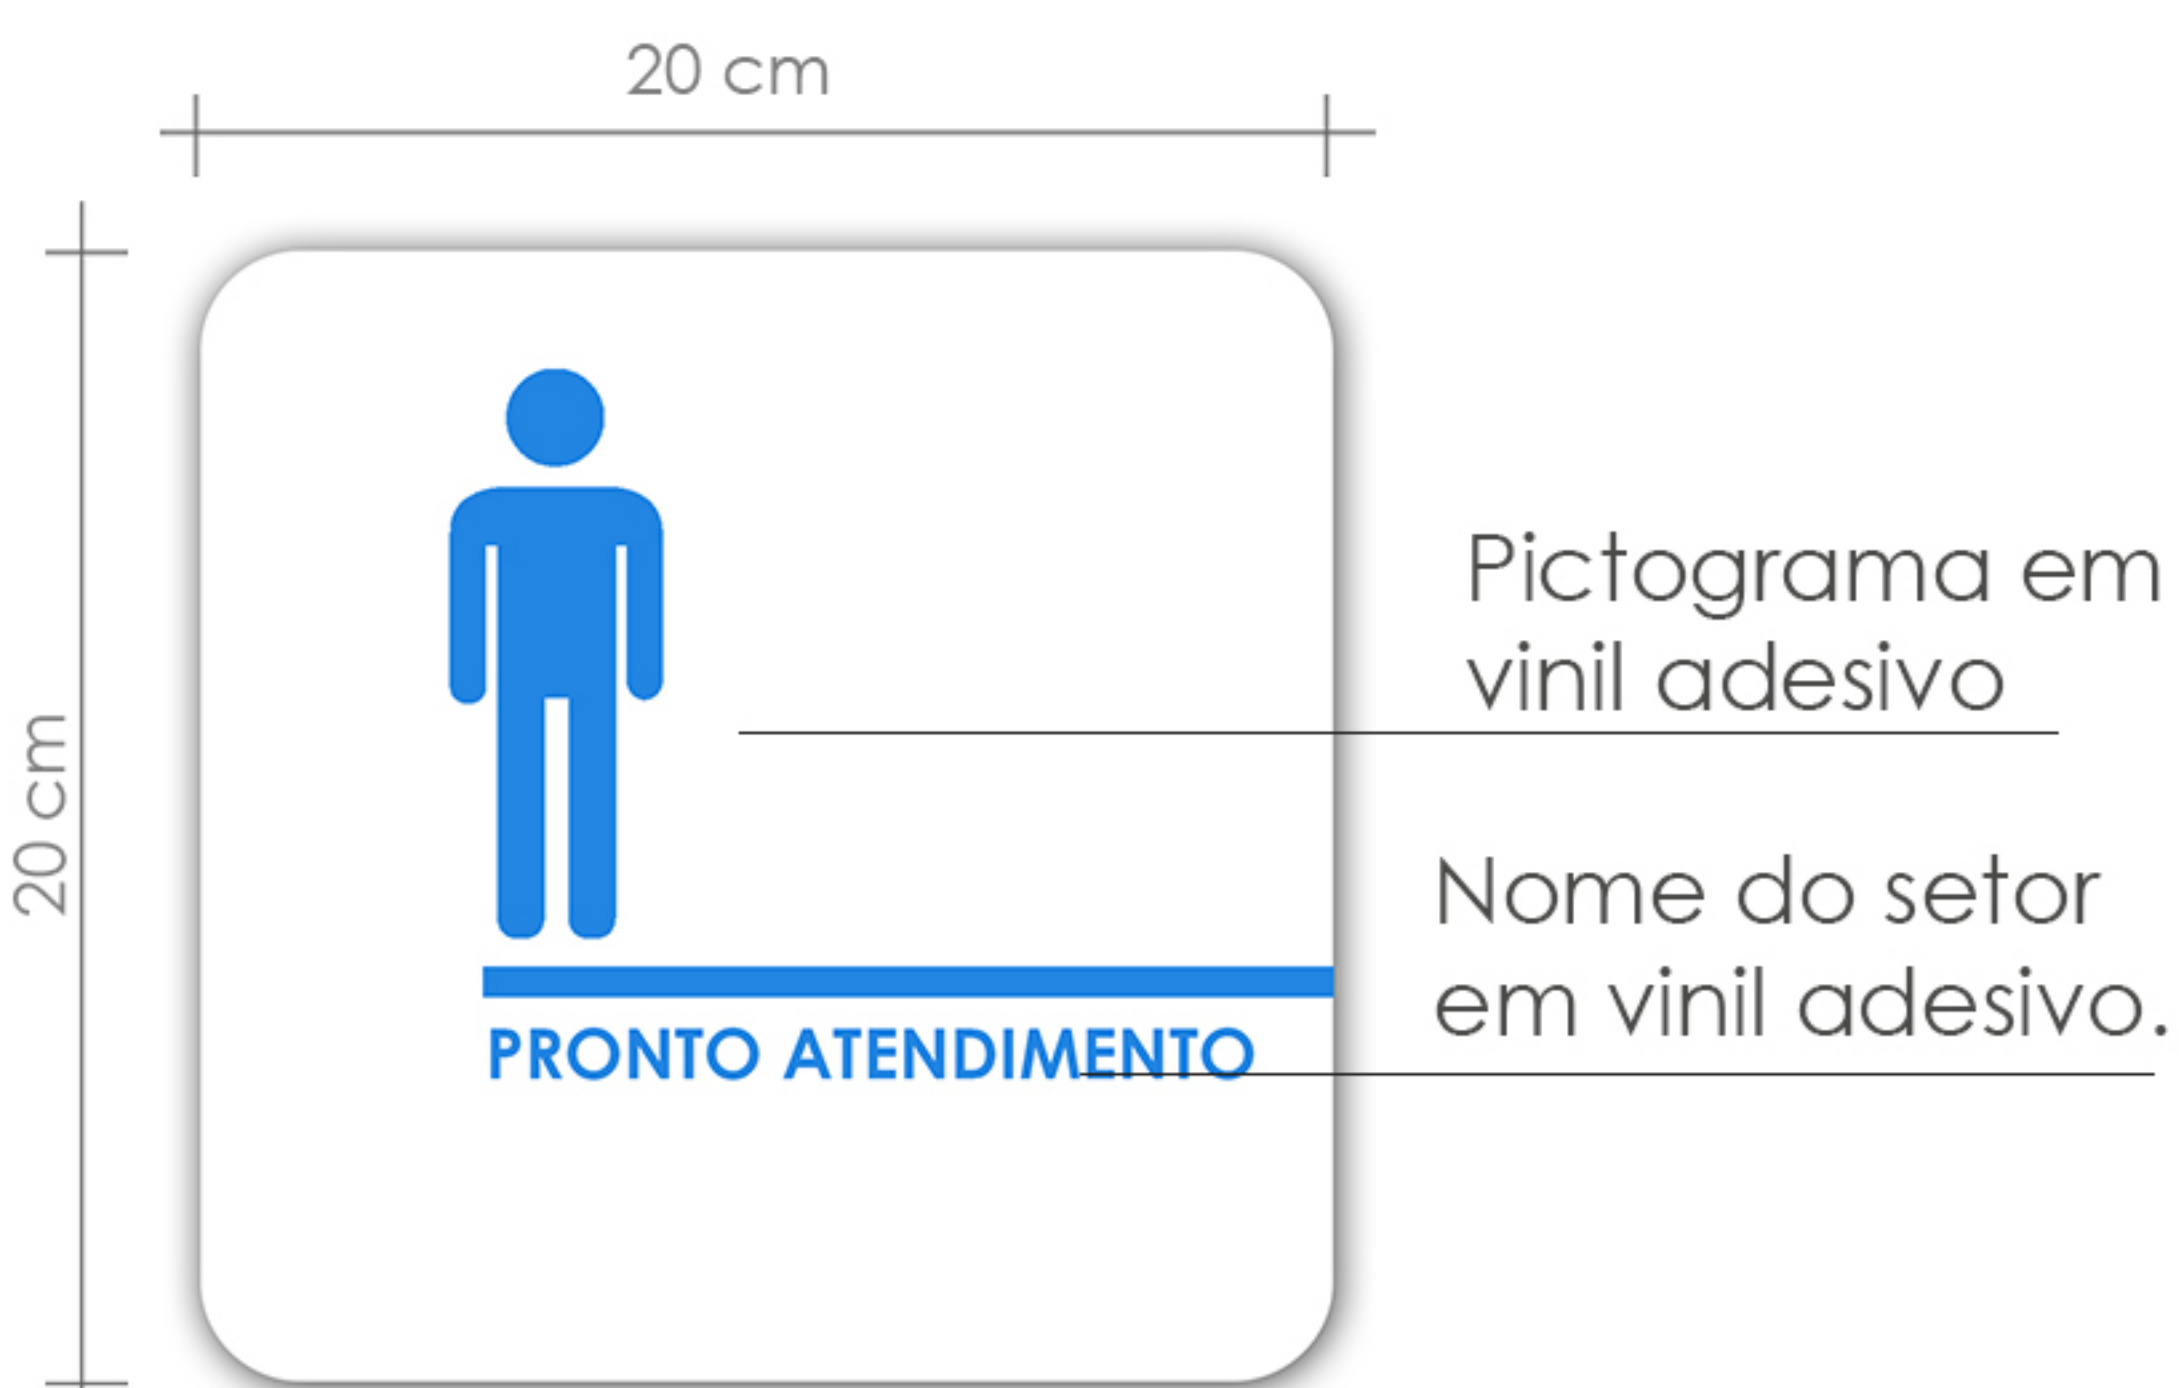

Modelo 06: utilizar para sanitários masculinos adaptados para PNE.

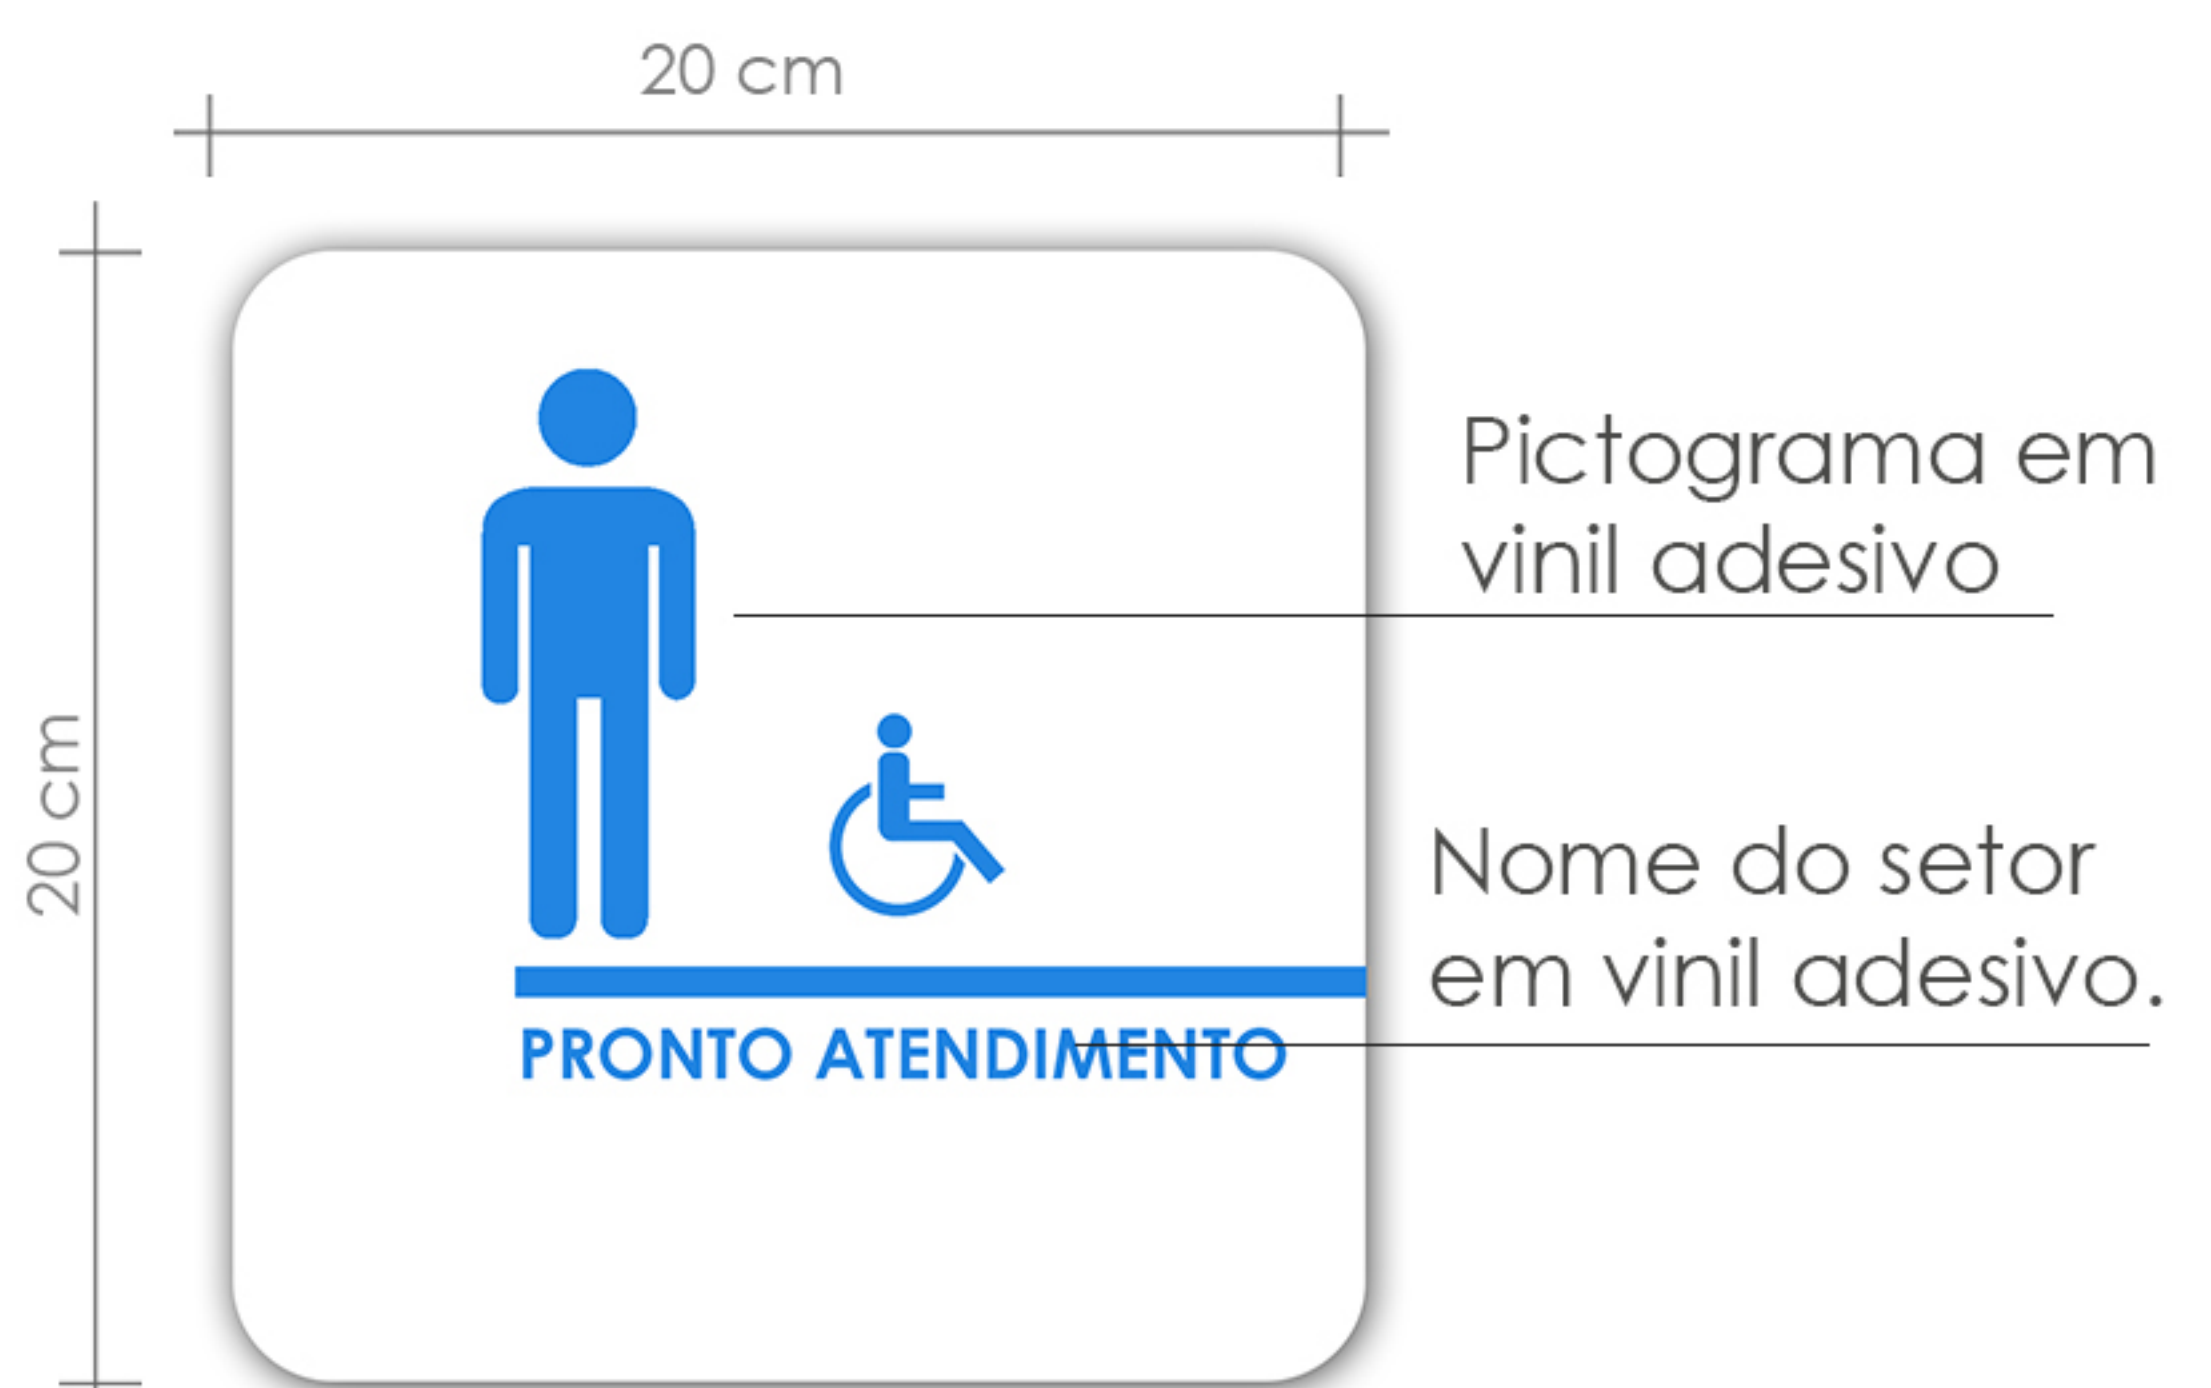

PLACAS DE PAREDE


SETOR: URGÊNCIA/
PRONTO ATENDIMENTO**Modelo 07:** utilizar para sanitários unissex adaptados para PNE.**Modelo 08:** utilizar para salas de estar e copa.

DETALHAMENTO DA PLACA:

Placa: Acrílico 9mm leitoso.

Elementos : Pictogramas, setas e textos em vinil adesivo (marca 3M serie 6300 ou similar) na cor do Pantone especificado.

Espaçador: Fixação por fita VHB 3M sobre espaçador de MDF 9mm com aplicação de pintura automotiva sobre fundo protetor na cor branca.

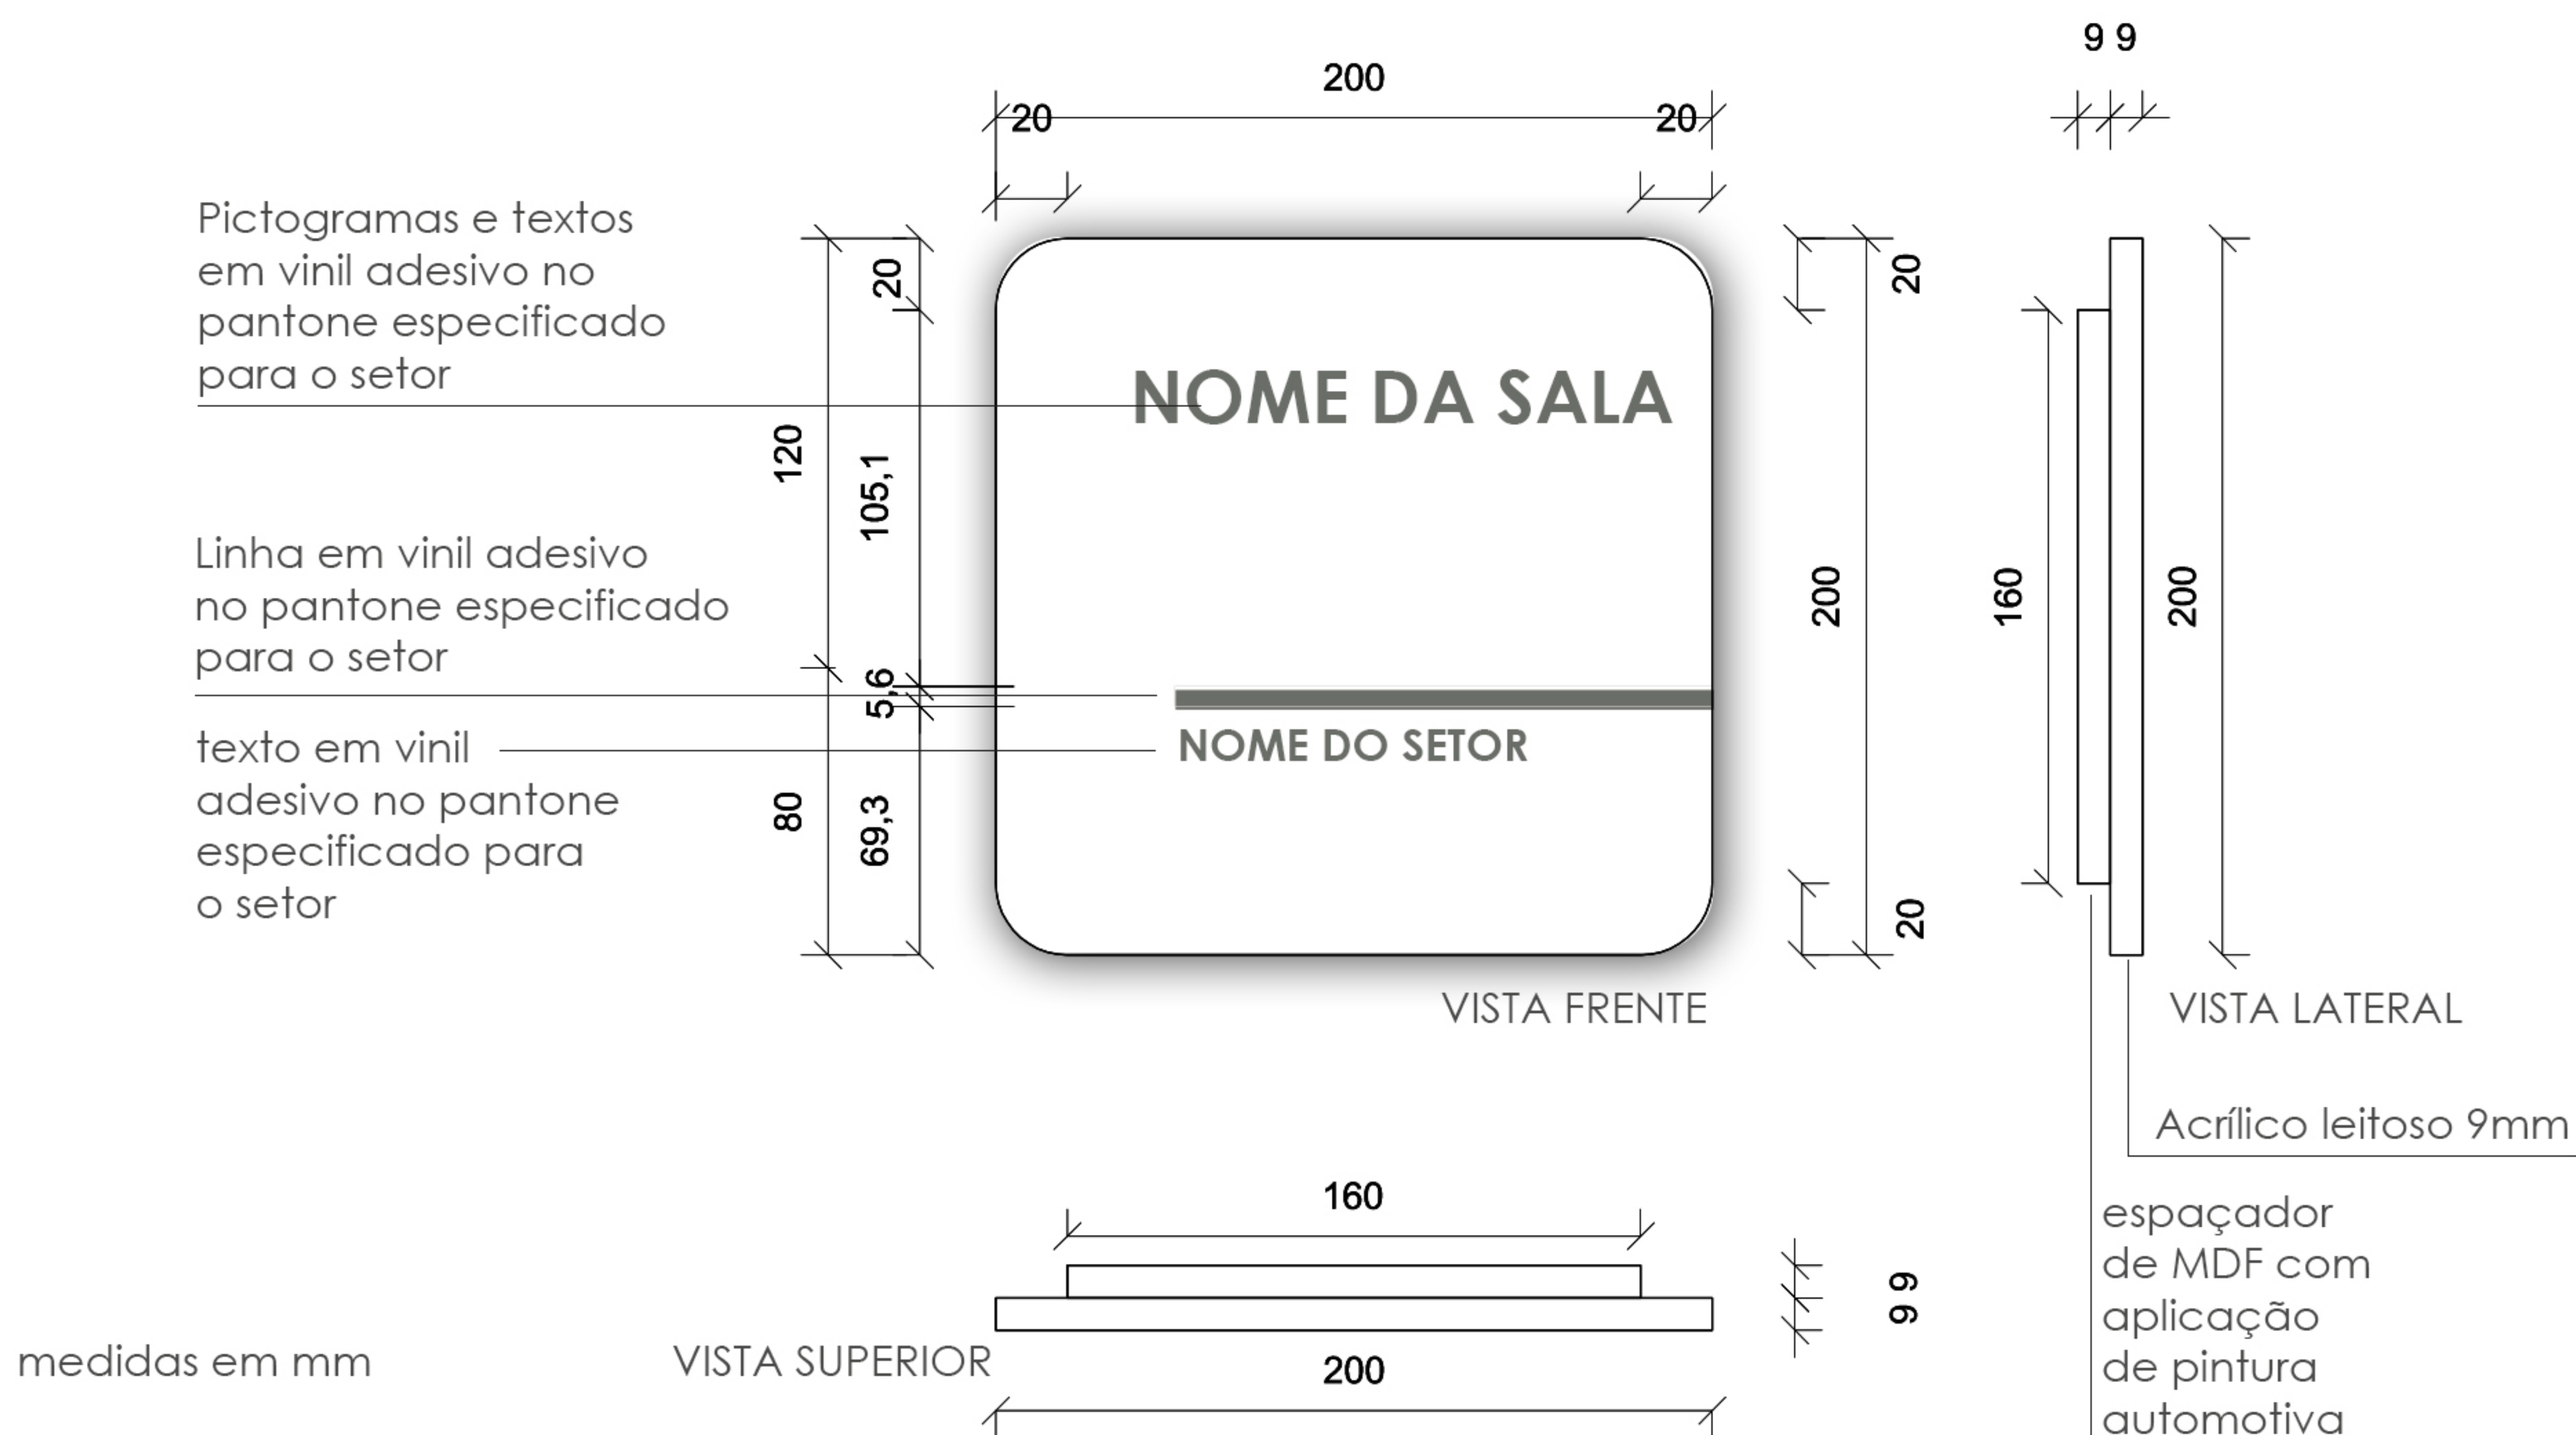

PLACAS DE PAREDE


TABELA DE UTILIZAÇÃO DAS PLACAS

NOME DO SETOR	NOME DA SALA	QTD	PAVIMENTO	BLOCO	MODELO DA PLACA
PRONTO ATENDIMENTO	CLASSIFICAÇÃO DE RISCO	1	TÉRREO	C	Modelo 1
	EXAME	1	TÉRREO	C	Modelo 1
	CONSULTA NEONATAL	1	TÉRREO	C	Modelo 1
	OBSERVAÇÃO OBSTÉTRICA	1	TÉRREO	C	Modelo 1
	OBSERVAÇÃO NEONATAL	1	TÉRREO	C	Modelo 1
	BANHEIRO	1	TÉRREO	C	Modelo 1
	ADMISSÃO E PREPARO	1	TÉRREO	C	Modelo 1
	ULTRASSOM	1	TÉRREO	C	Modelo 1
	MEDICAÇÃO, INFUSÃO E INALAÇÃO	2	TÉRREO	C	Modelo 1
	ALTO RISCO	1	TÉRREO	C	Modelo 1
	PROCEDIMENTOS	1	TÉRREO	C	Modelo 1
	COORDENAÇÃO	1	TÉRREO	C	Modelo 1
	UTILIDADES	1	TÉRREO	C	Modelo 1
	GUARDA DE EQUIPAMENTOS	1	TÉRREO	C	Modelo 1
	PLANTONISTA	2	TÉRREO	C	Modelo 1
	COPA E ESTAR	1	TÉRREO	C	Modelo 8
	SANITÁRIO MASCULINO	1	TÉRREO	C	Modelo 5
	SANITÁRIO FEMININO	1	TÉRREO	C	Modelo 3
	DML	1	TÉRREO	C	Modelo 1
	SUBTOTAL	21			
TOTAL		21			


PLACAS DE PAREDE

SETOR: UTI/ NEONATOLOGIA


Modelo 01: salas em geral

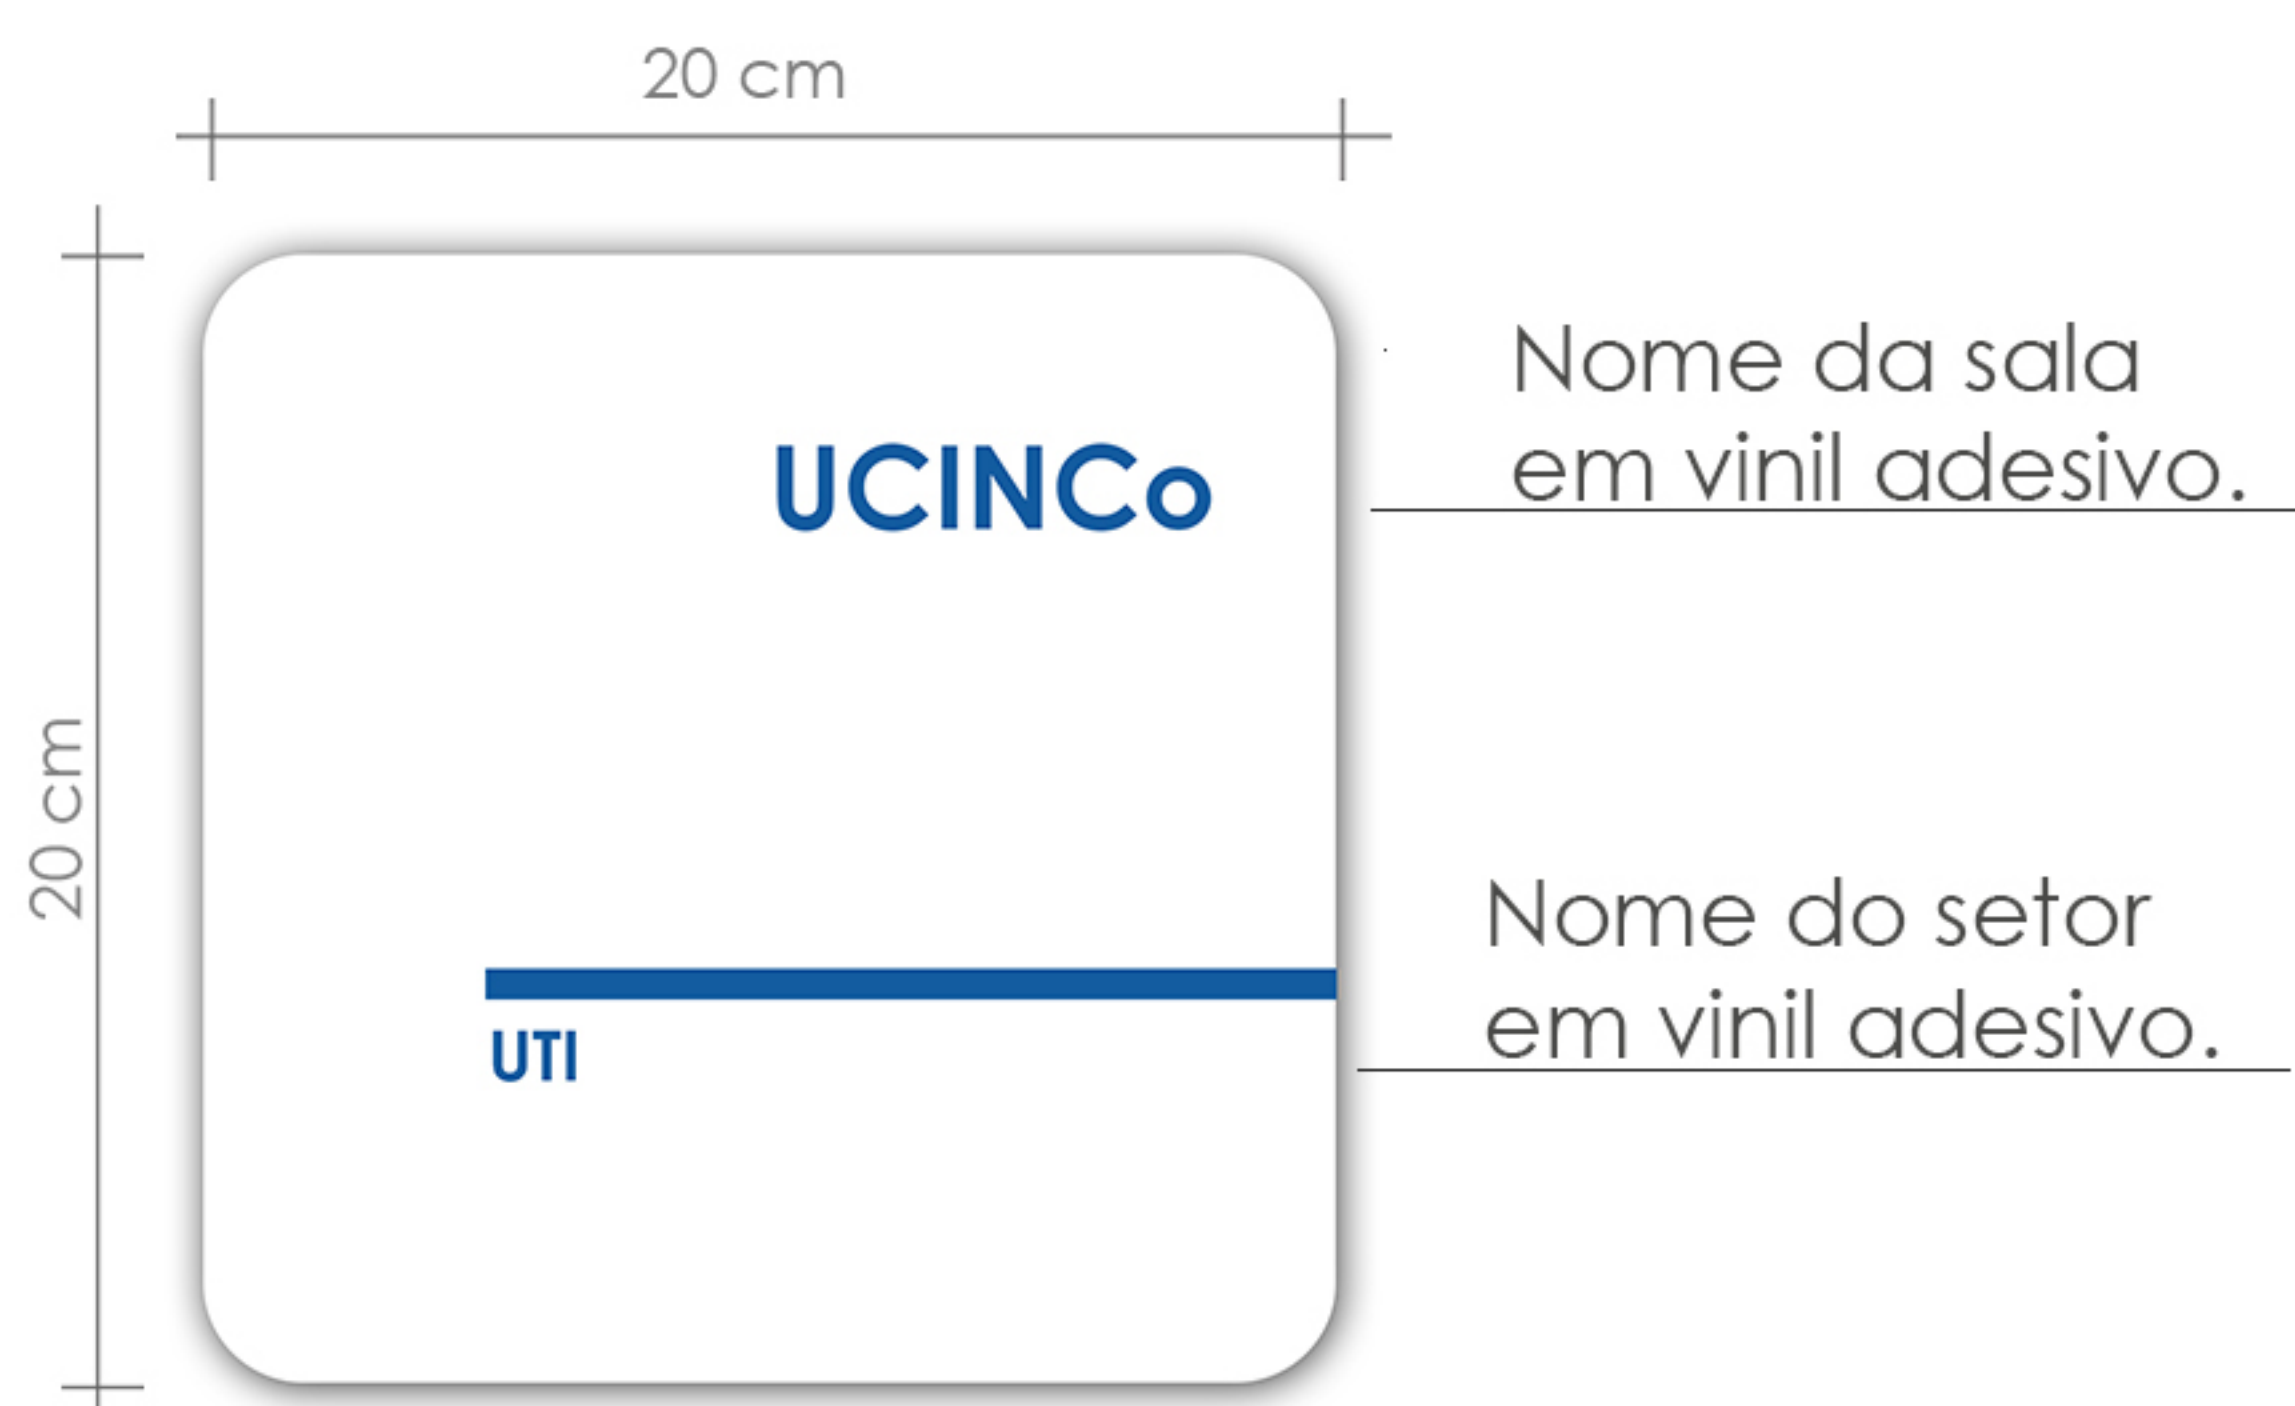


Modelo 02: utilizar para salas iguais.

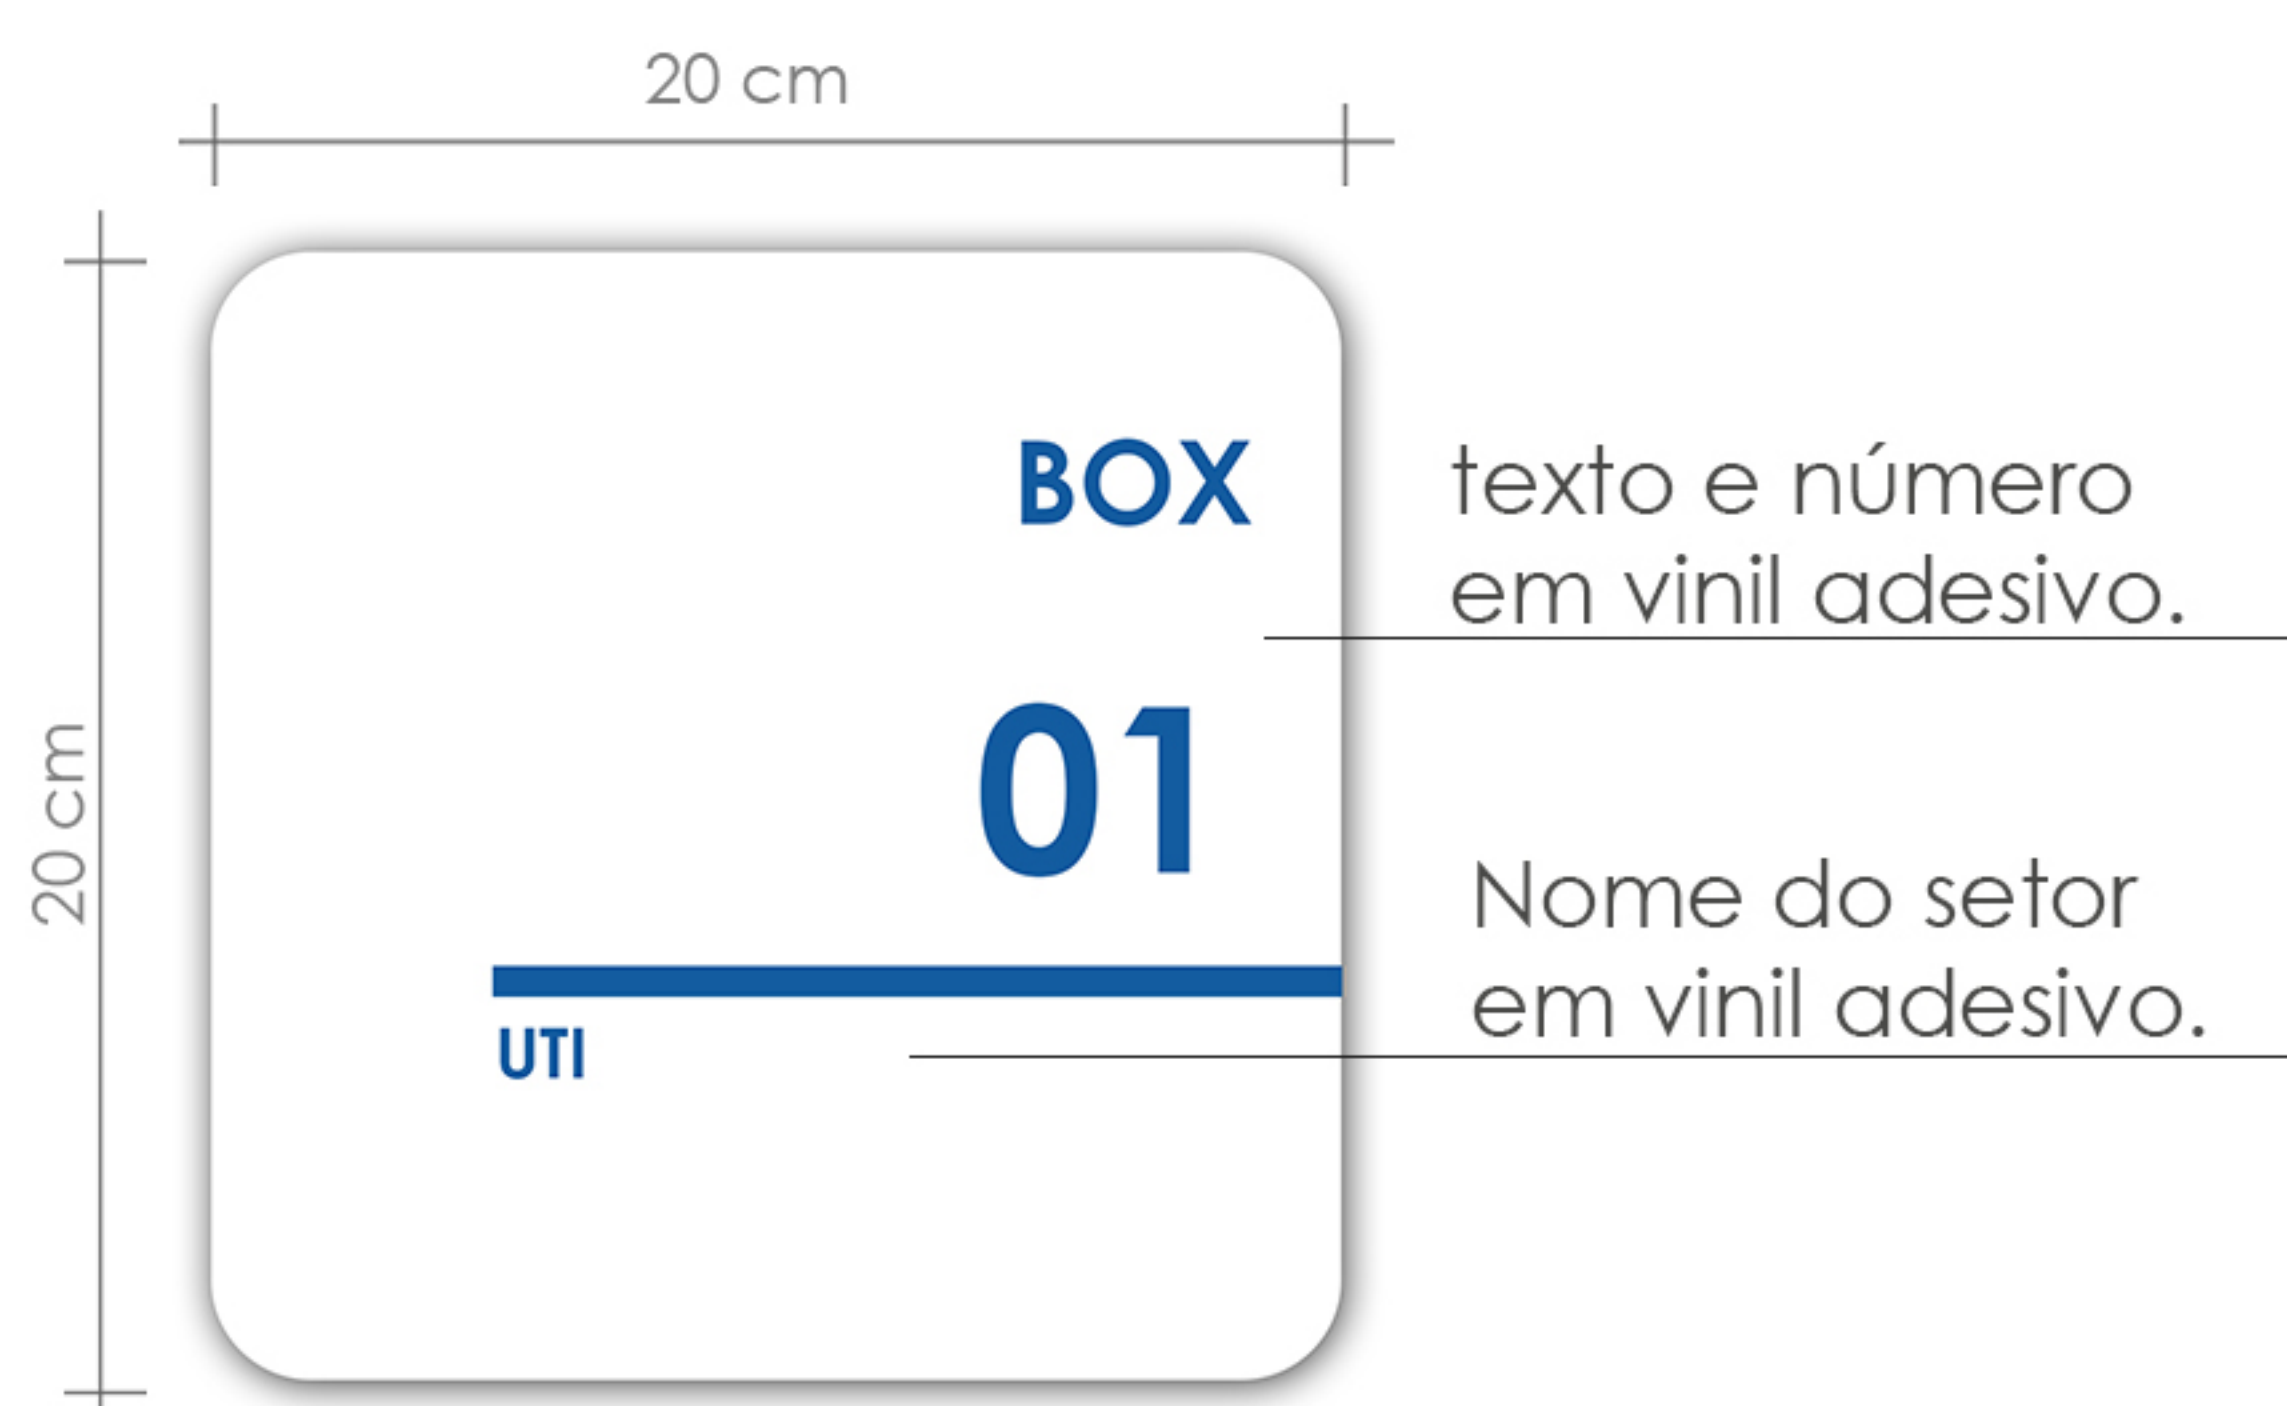


Modelo 03: utilizar para sanitários femininos.

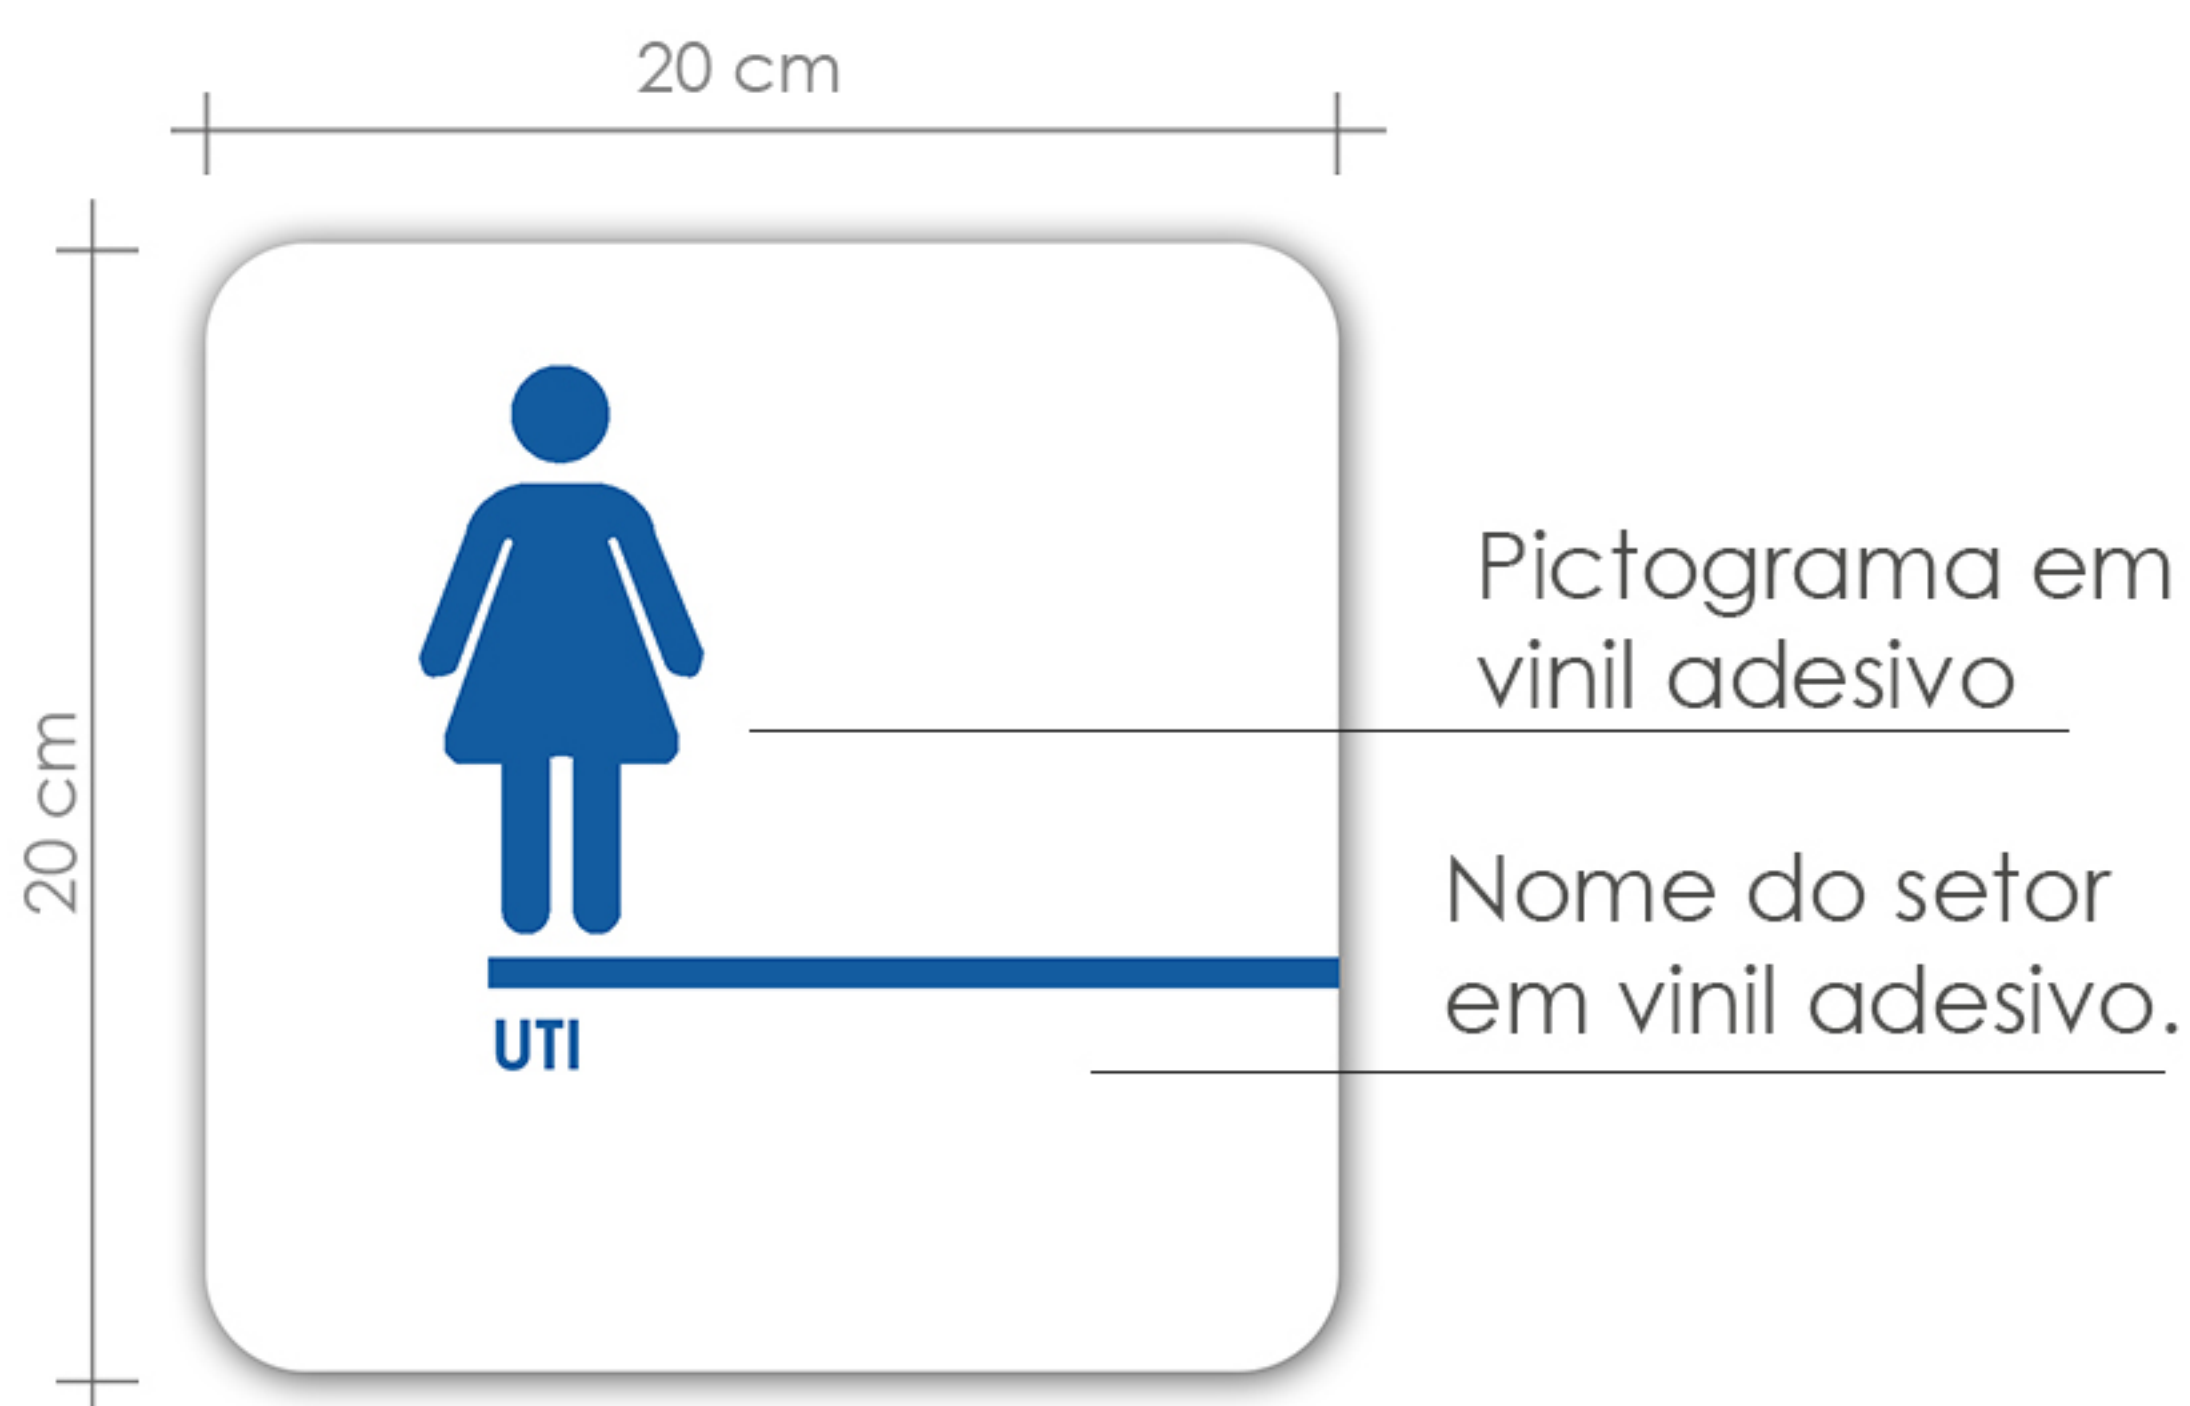


Modelo 04: utilizar para sanitários femininos adaptados para PNE.

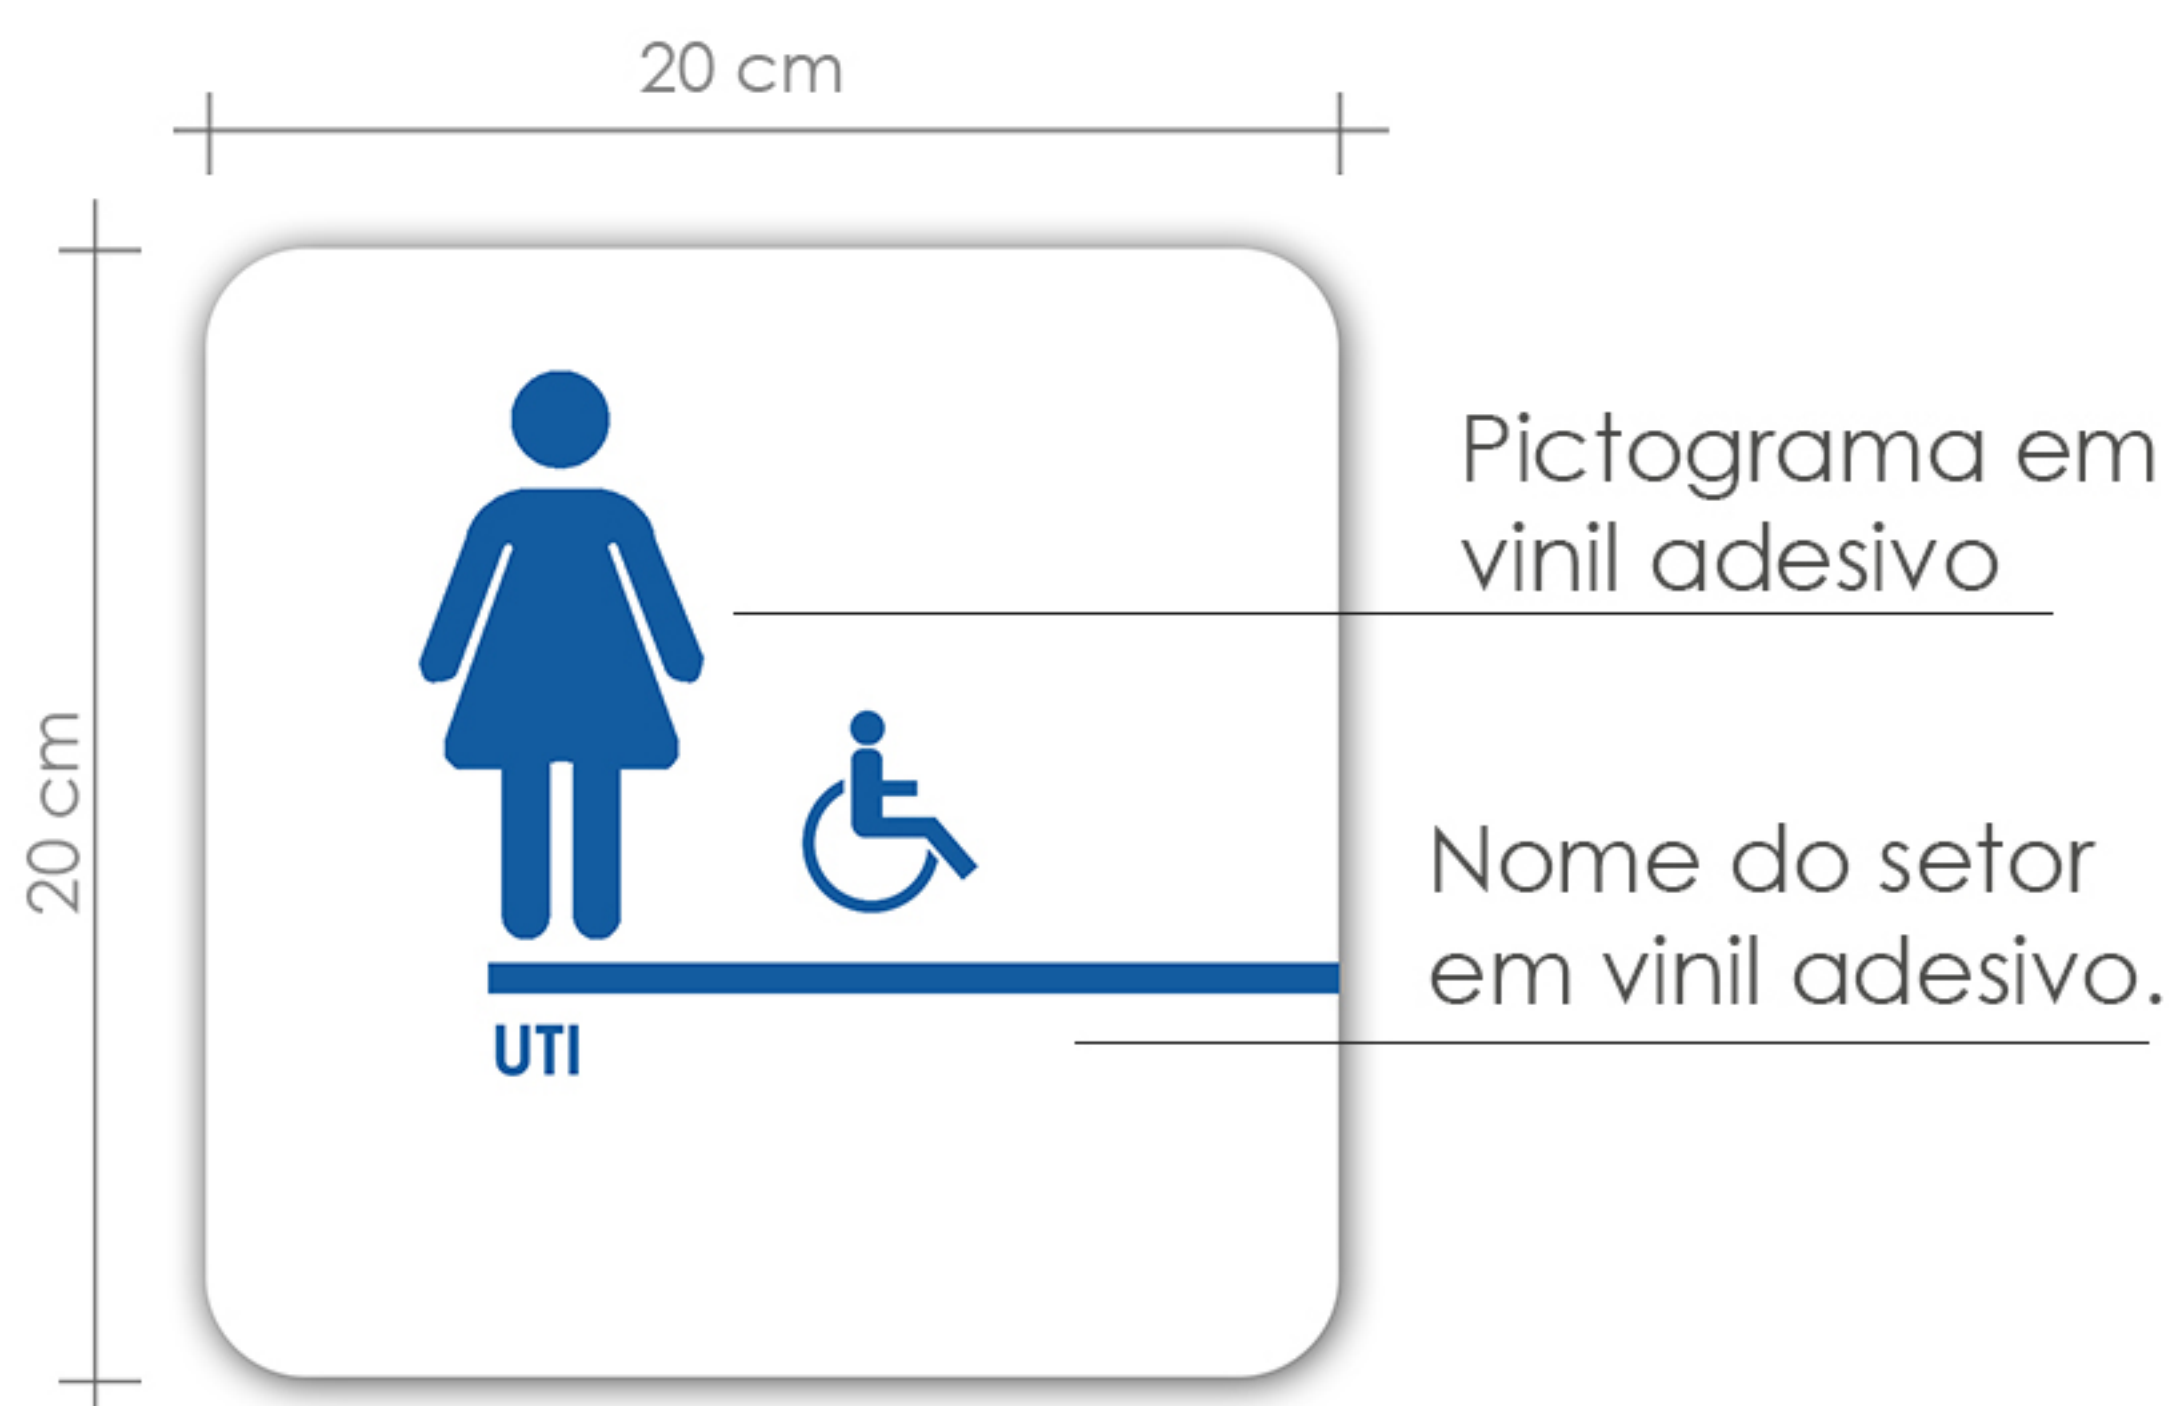

Modelo 05: utilizar para sanitários masculinos.

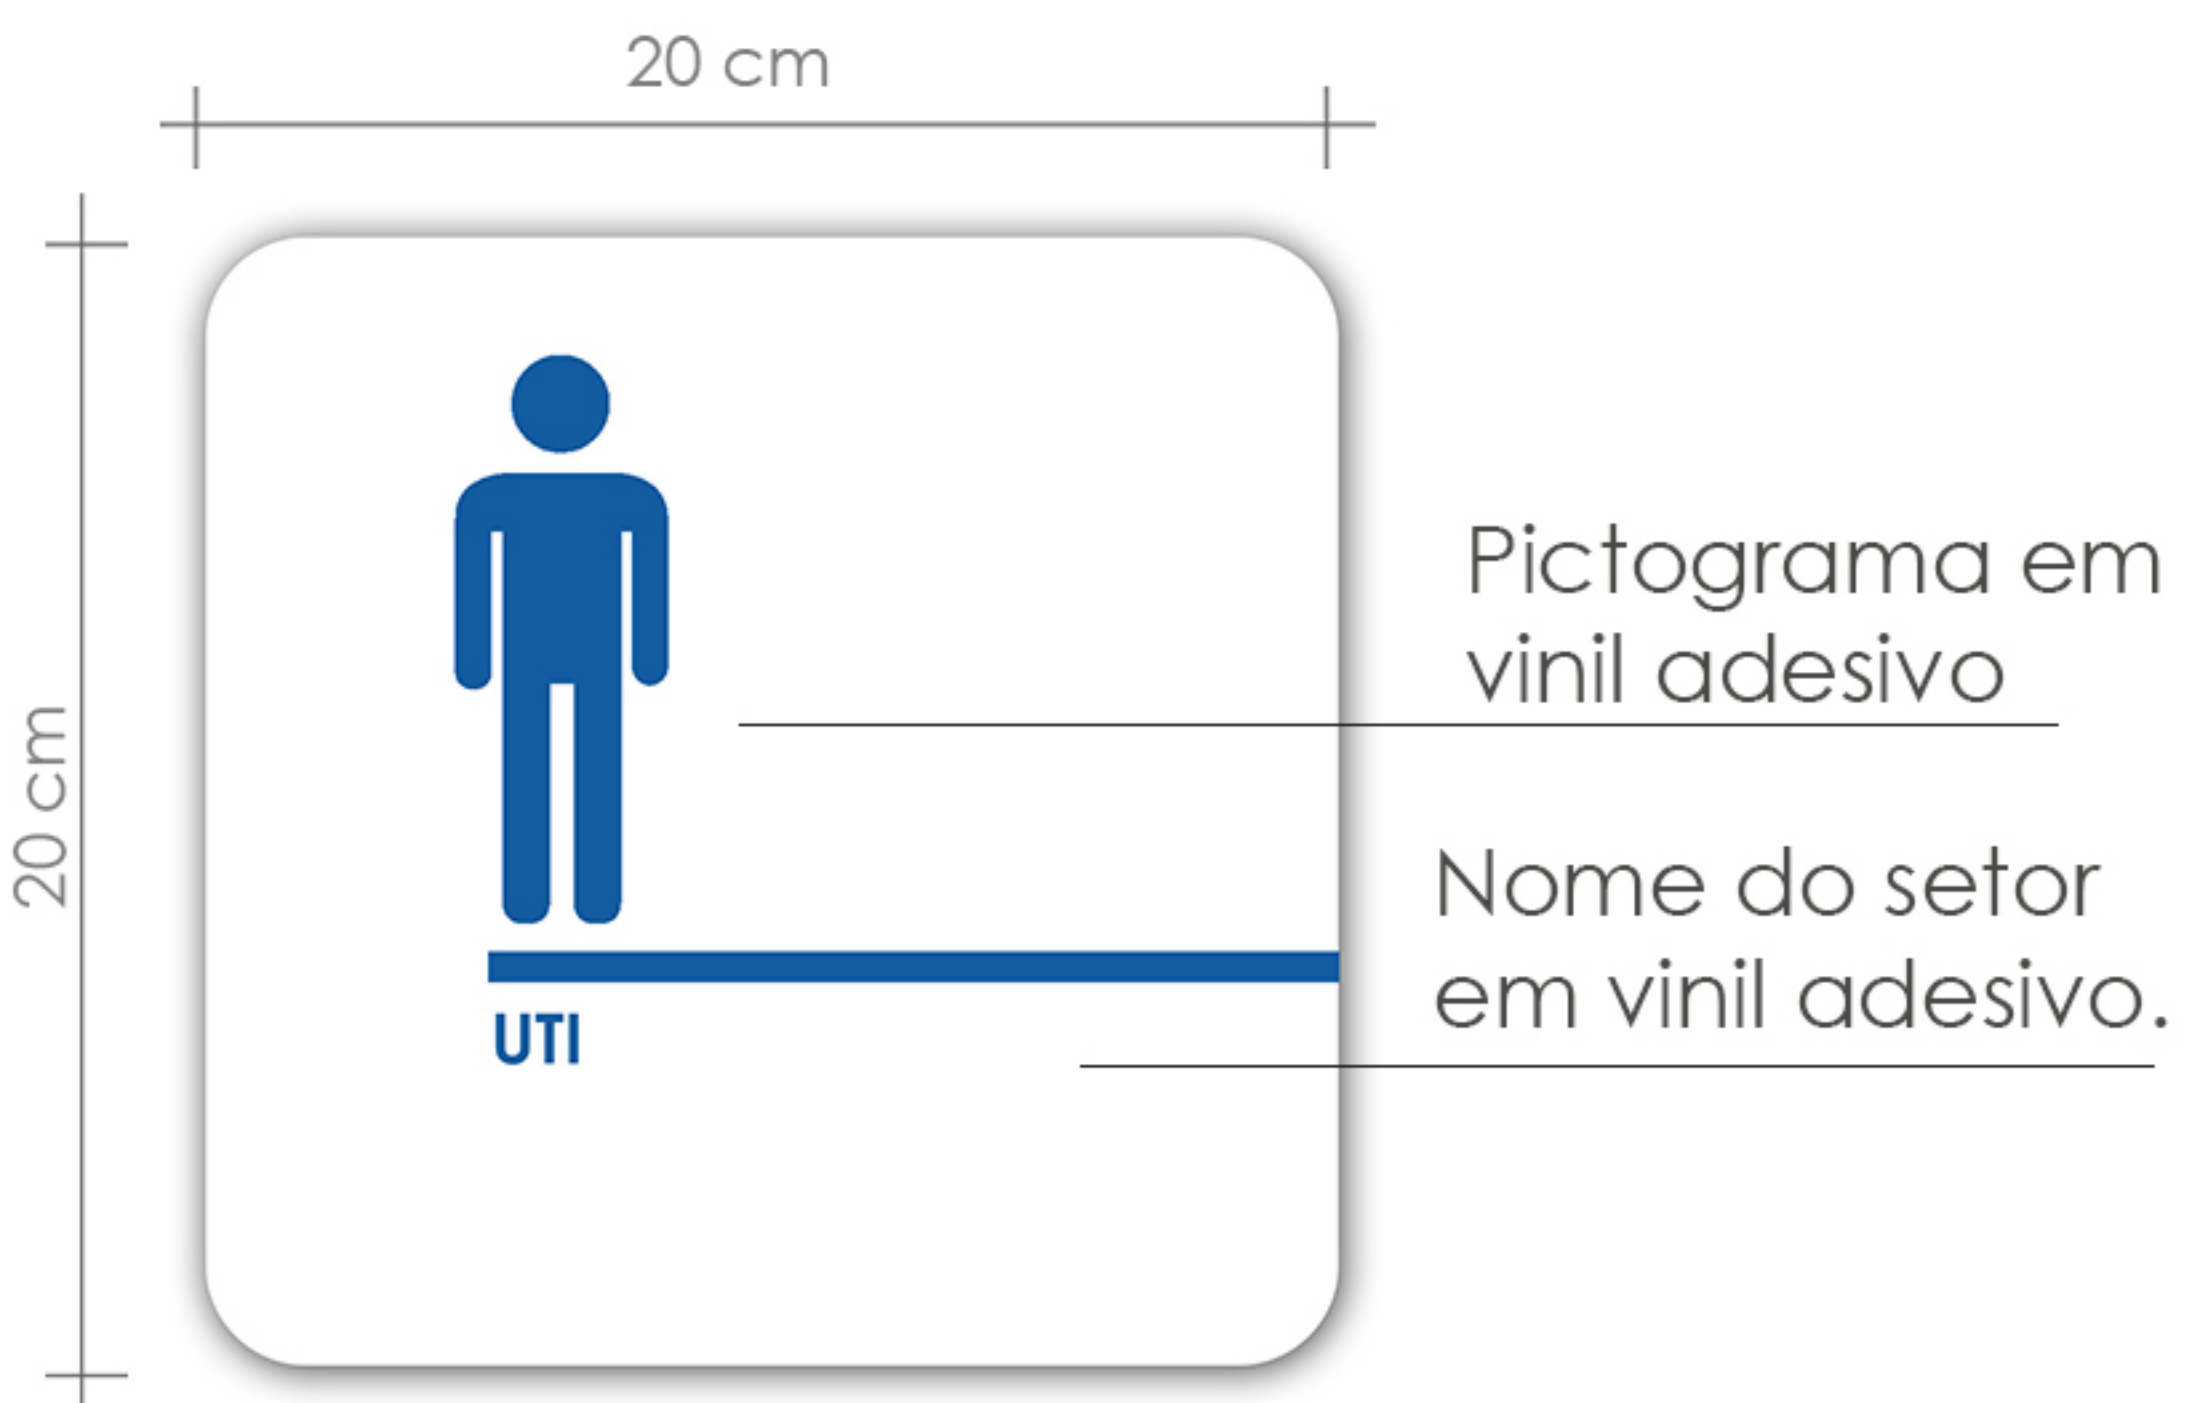


Modelo 06: utilizar para sanitários masculinos adaptados para PNE.

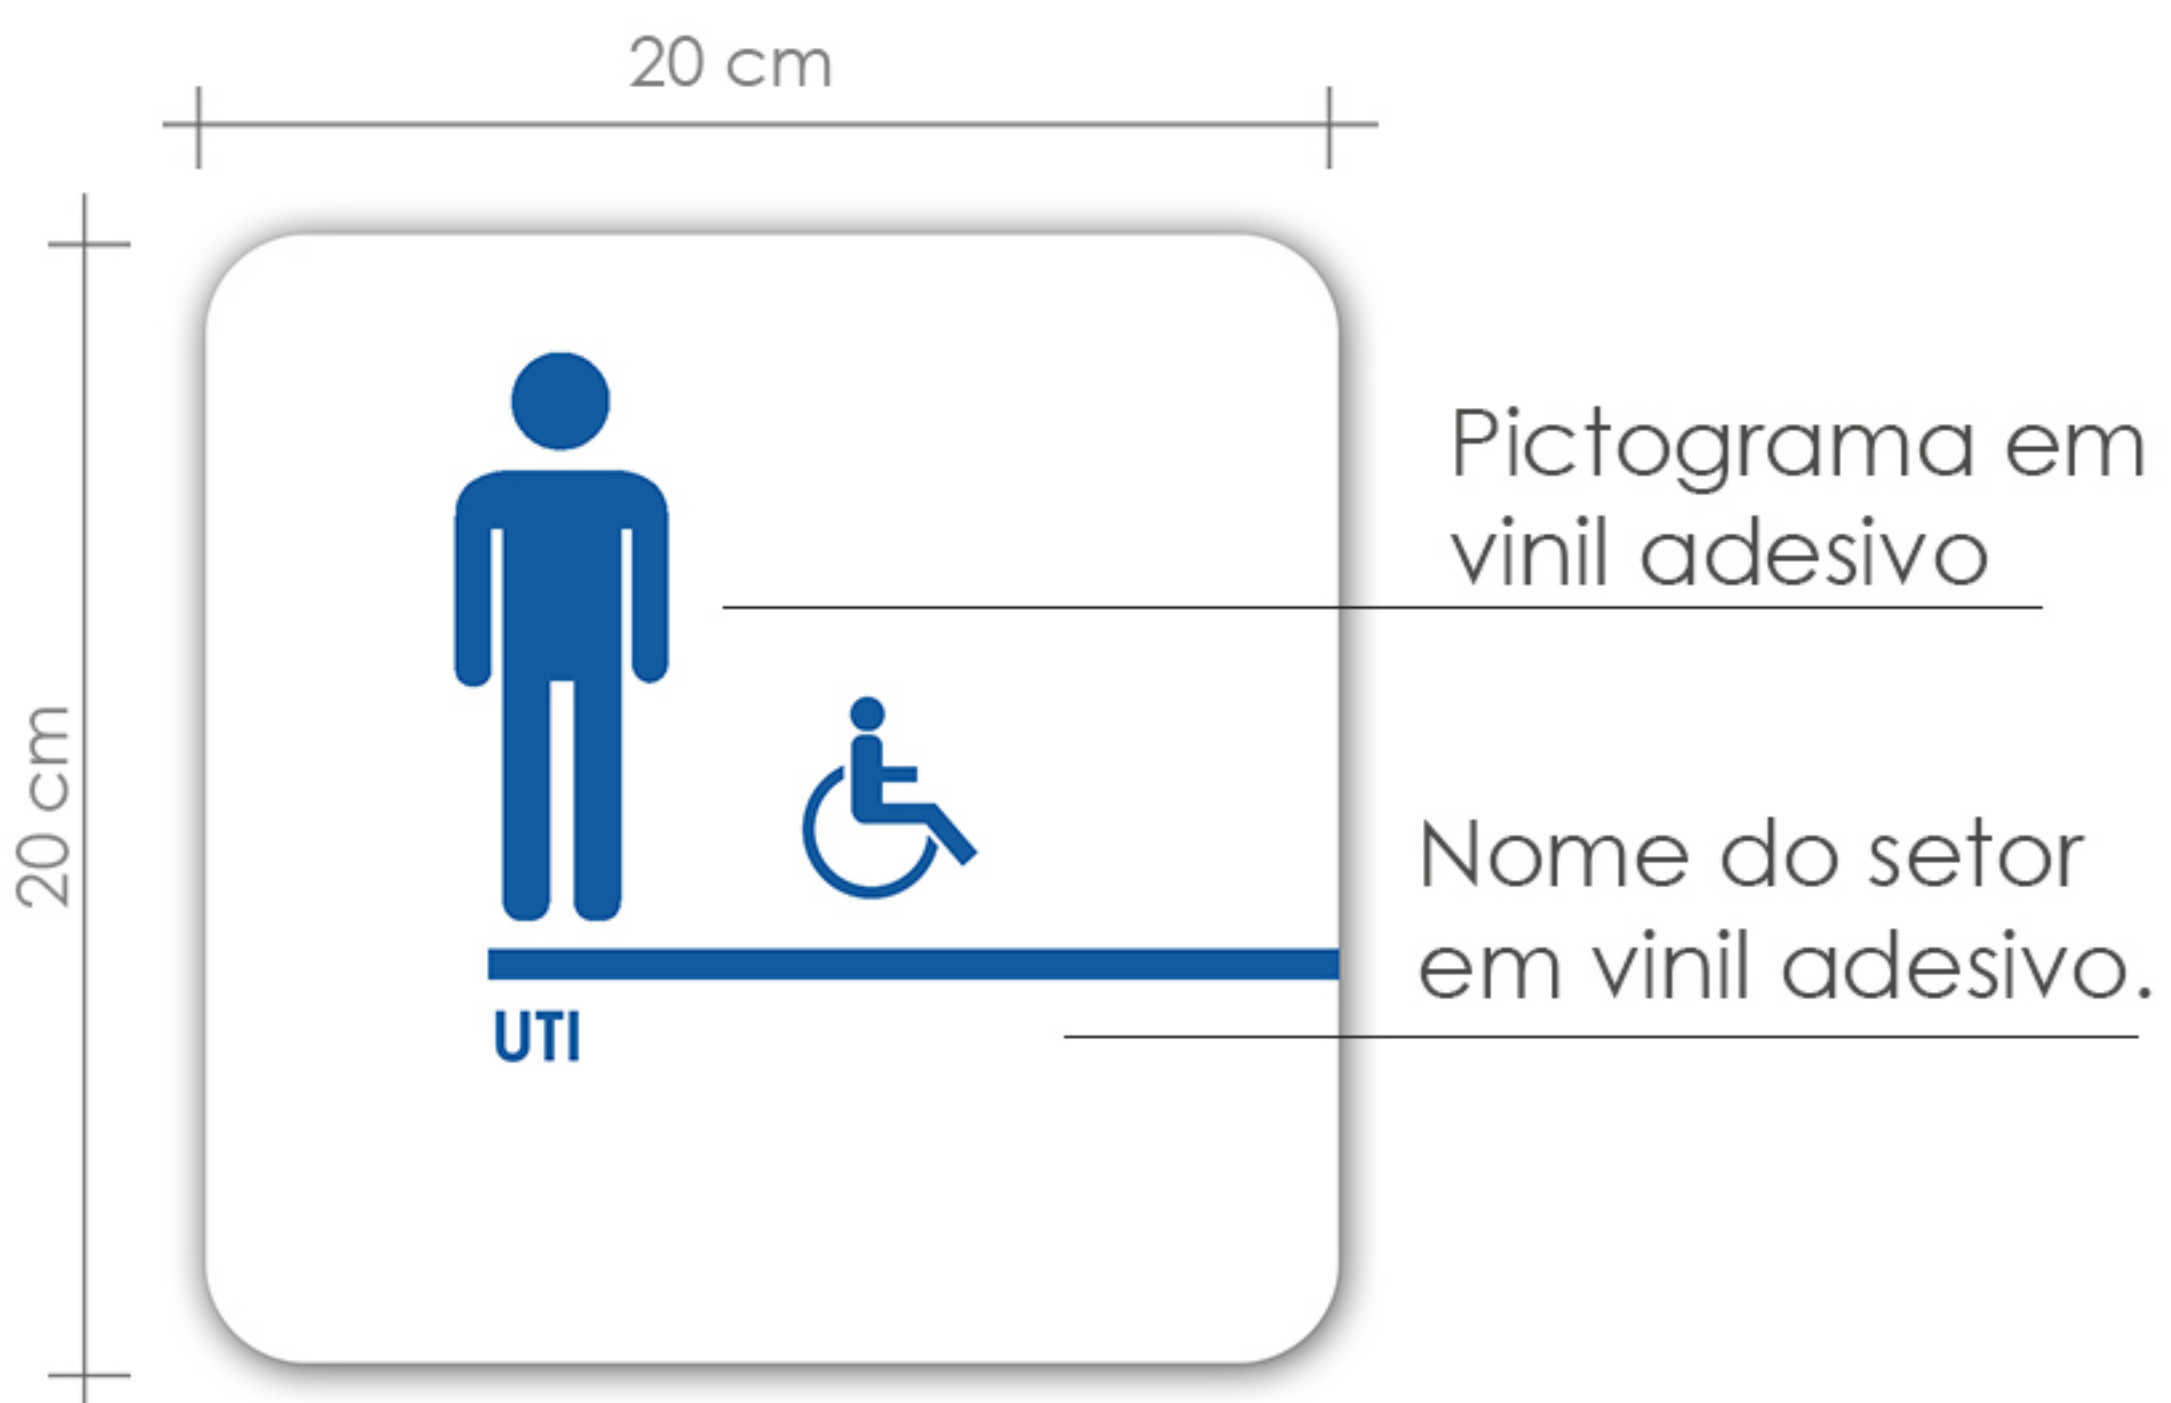


PLACAS DE PAREDE
SETOR: UTI/ NEONATOLOGIA

Modelo 07: utilizar para sanitários unissex adaptados para PNE.

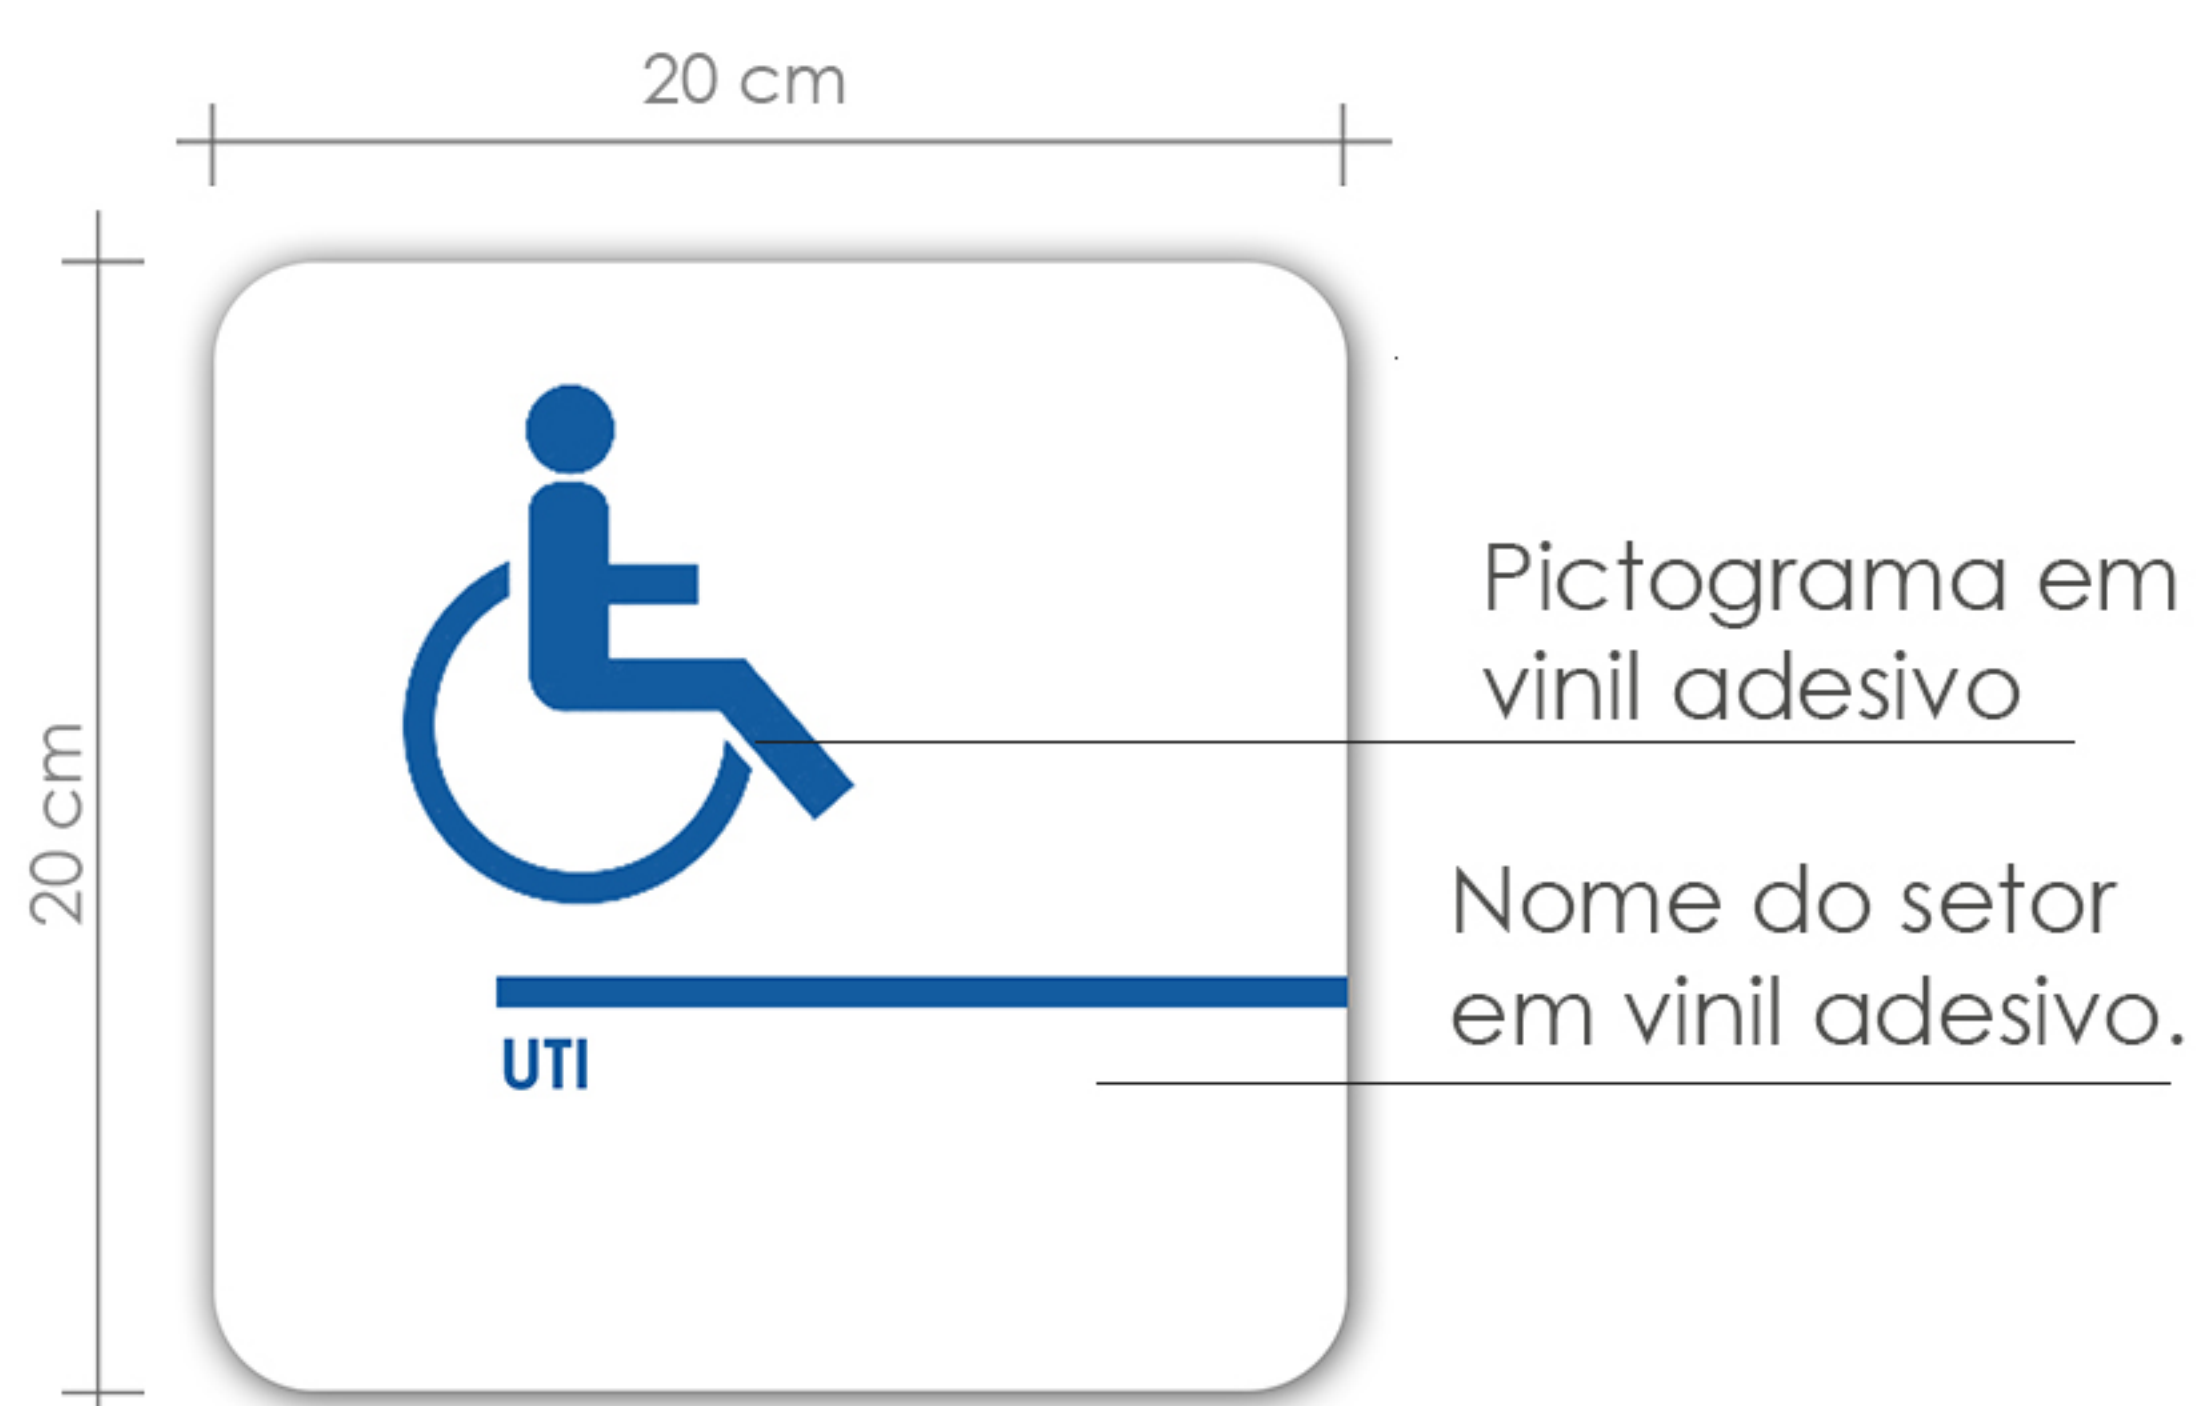

Modelo 08: utilizar para salas de estar e copa.

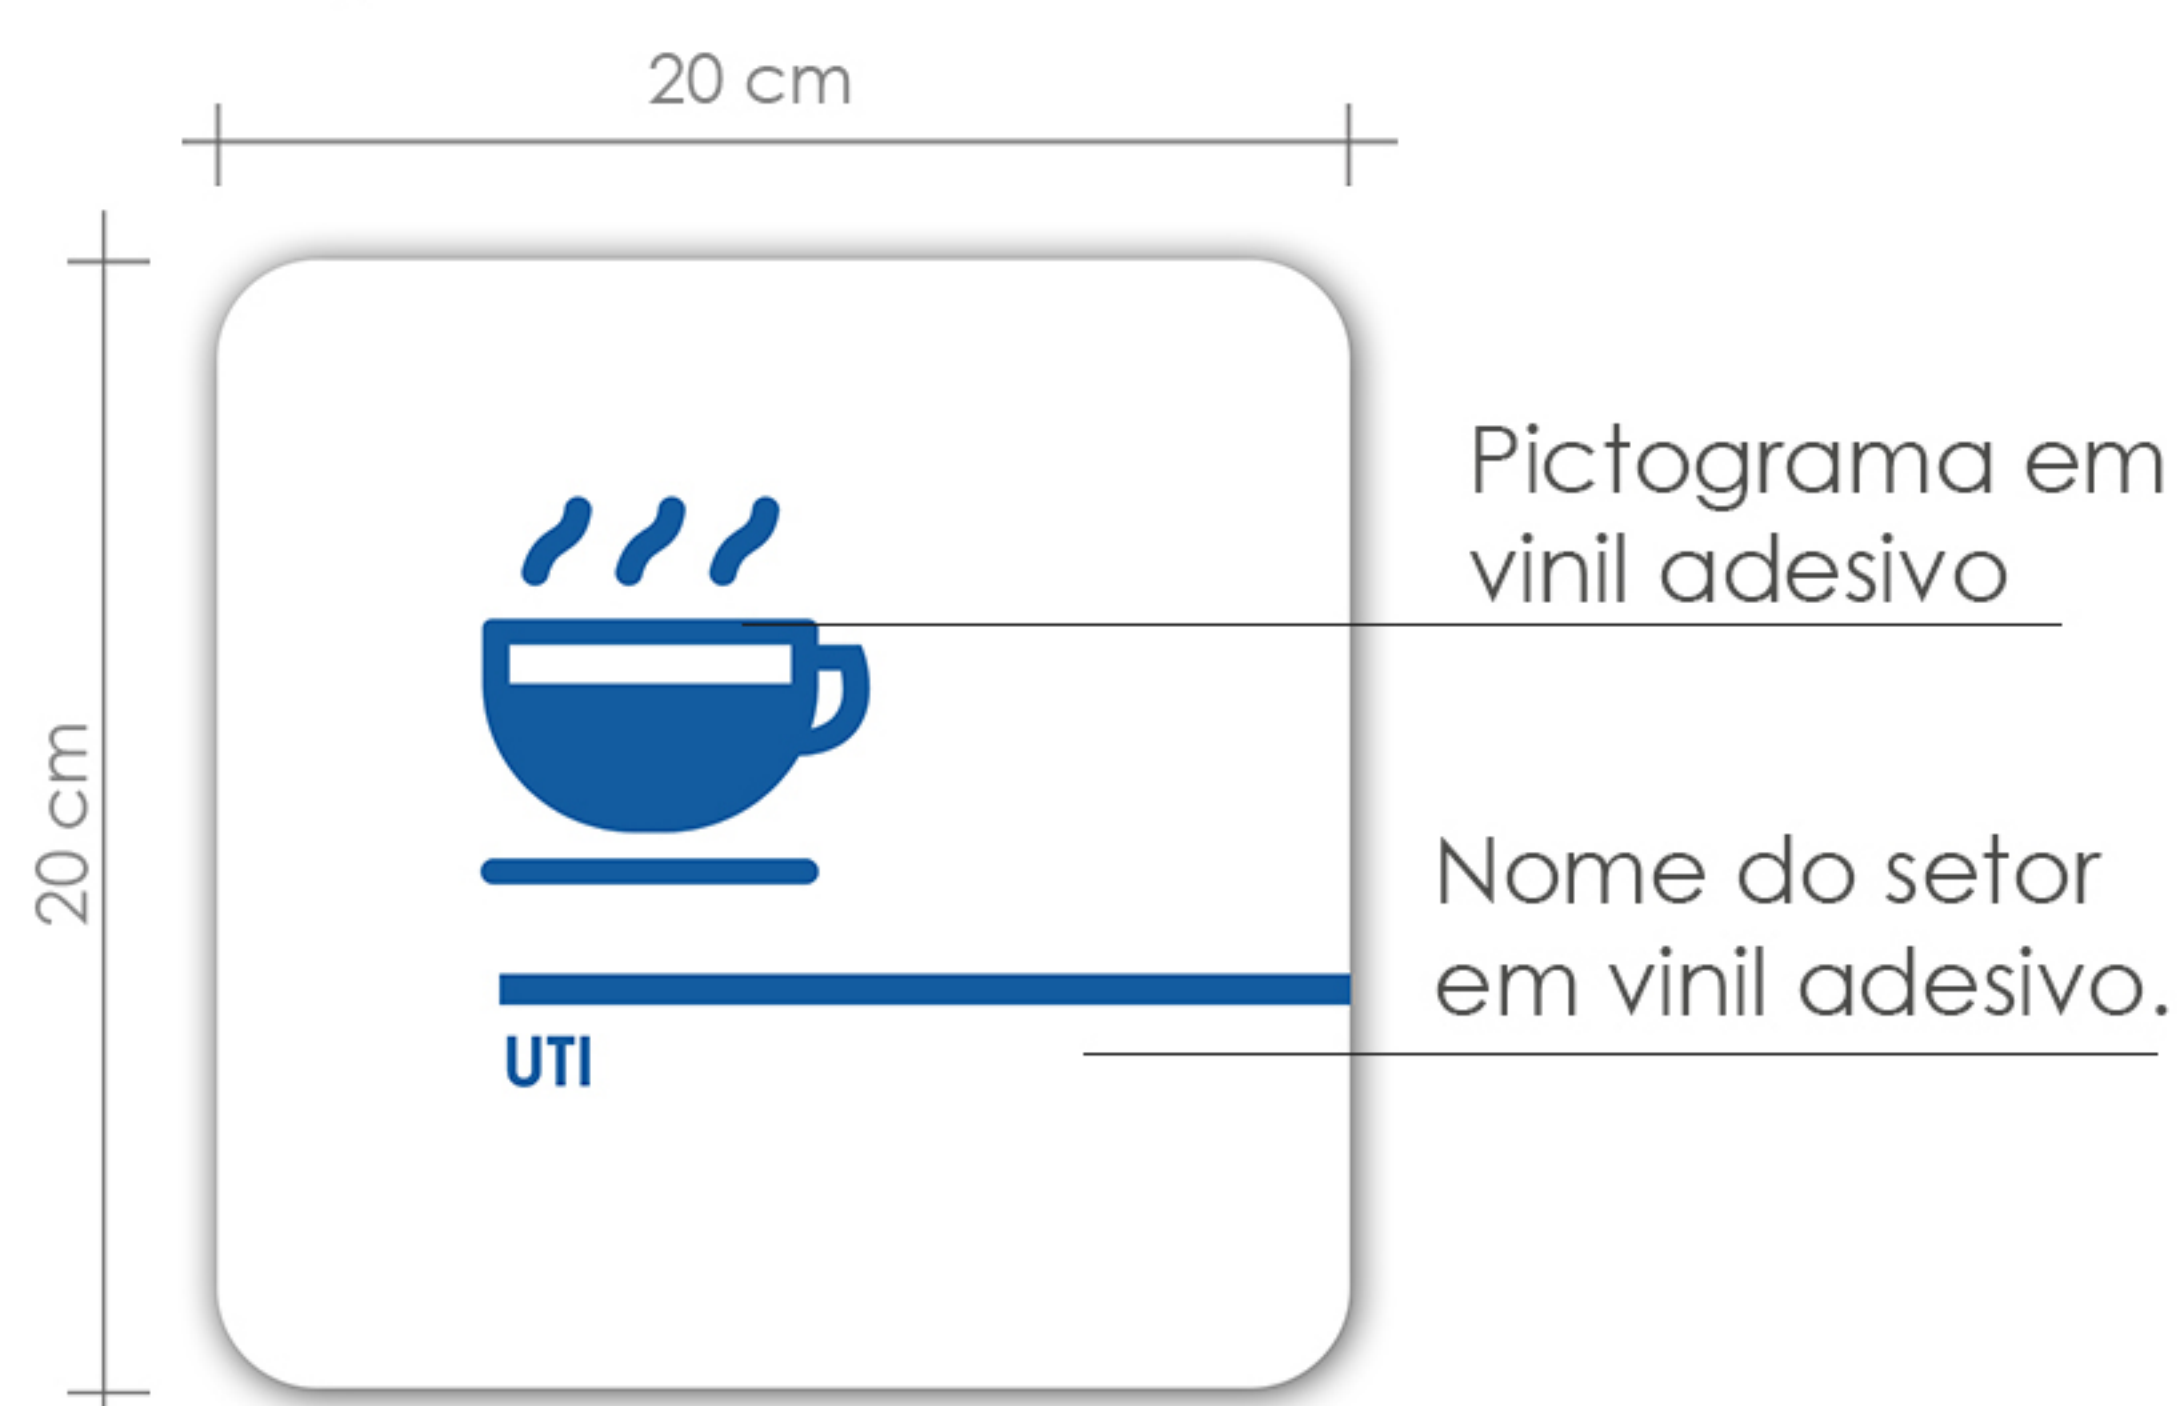


DETALHAMENTO DA PLACA:

Placa: Acrílico 9mm leitoso.

Elementos : Pictogramas, setas e textos em vinil adesivo (marca 3M serie 6300 ou similar) na cor do Pantone especificado.

Espaçador: Fixação por fita VHB 3M sobre espaçador de MDF 9mm com aplicação de pintura automotiva sobre fundo protetor na cor branca.

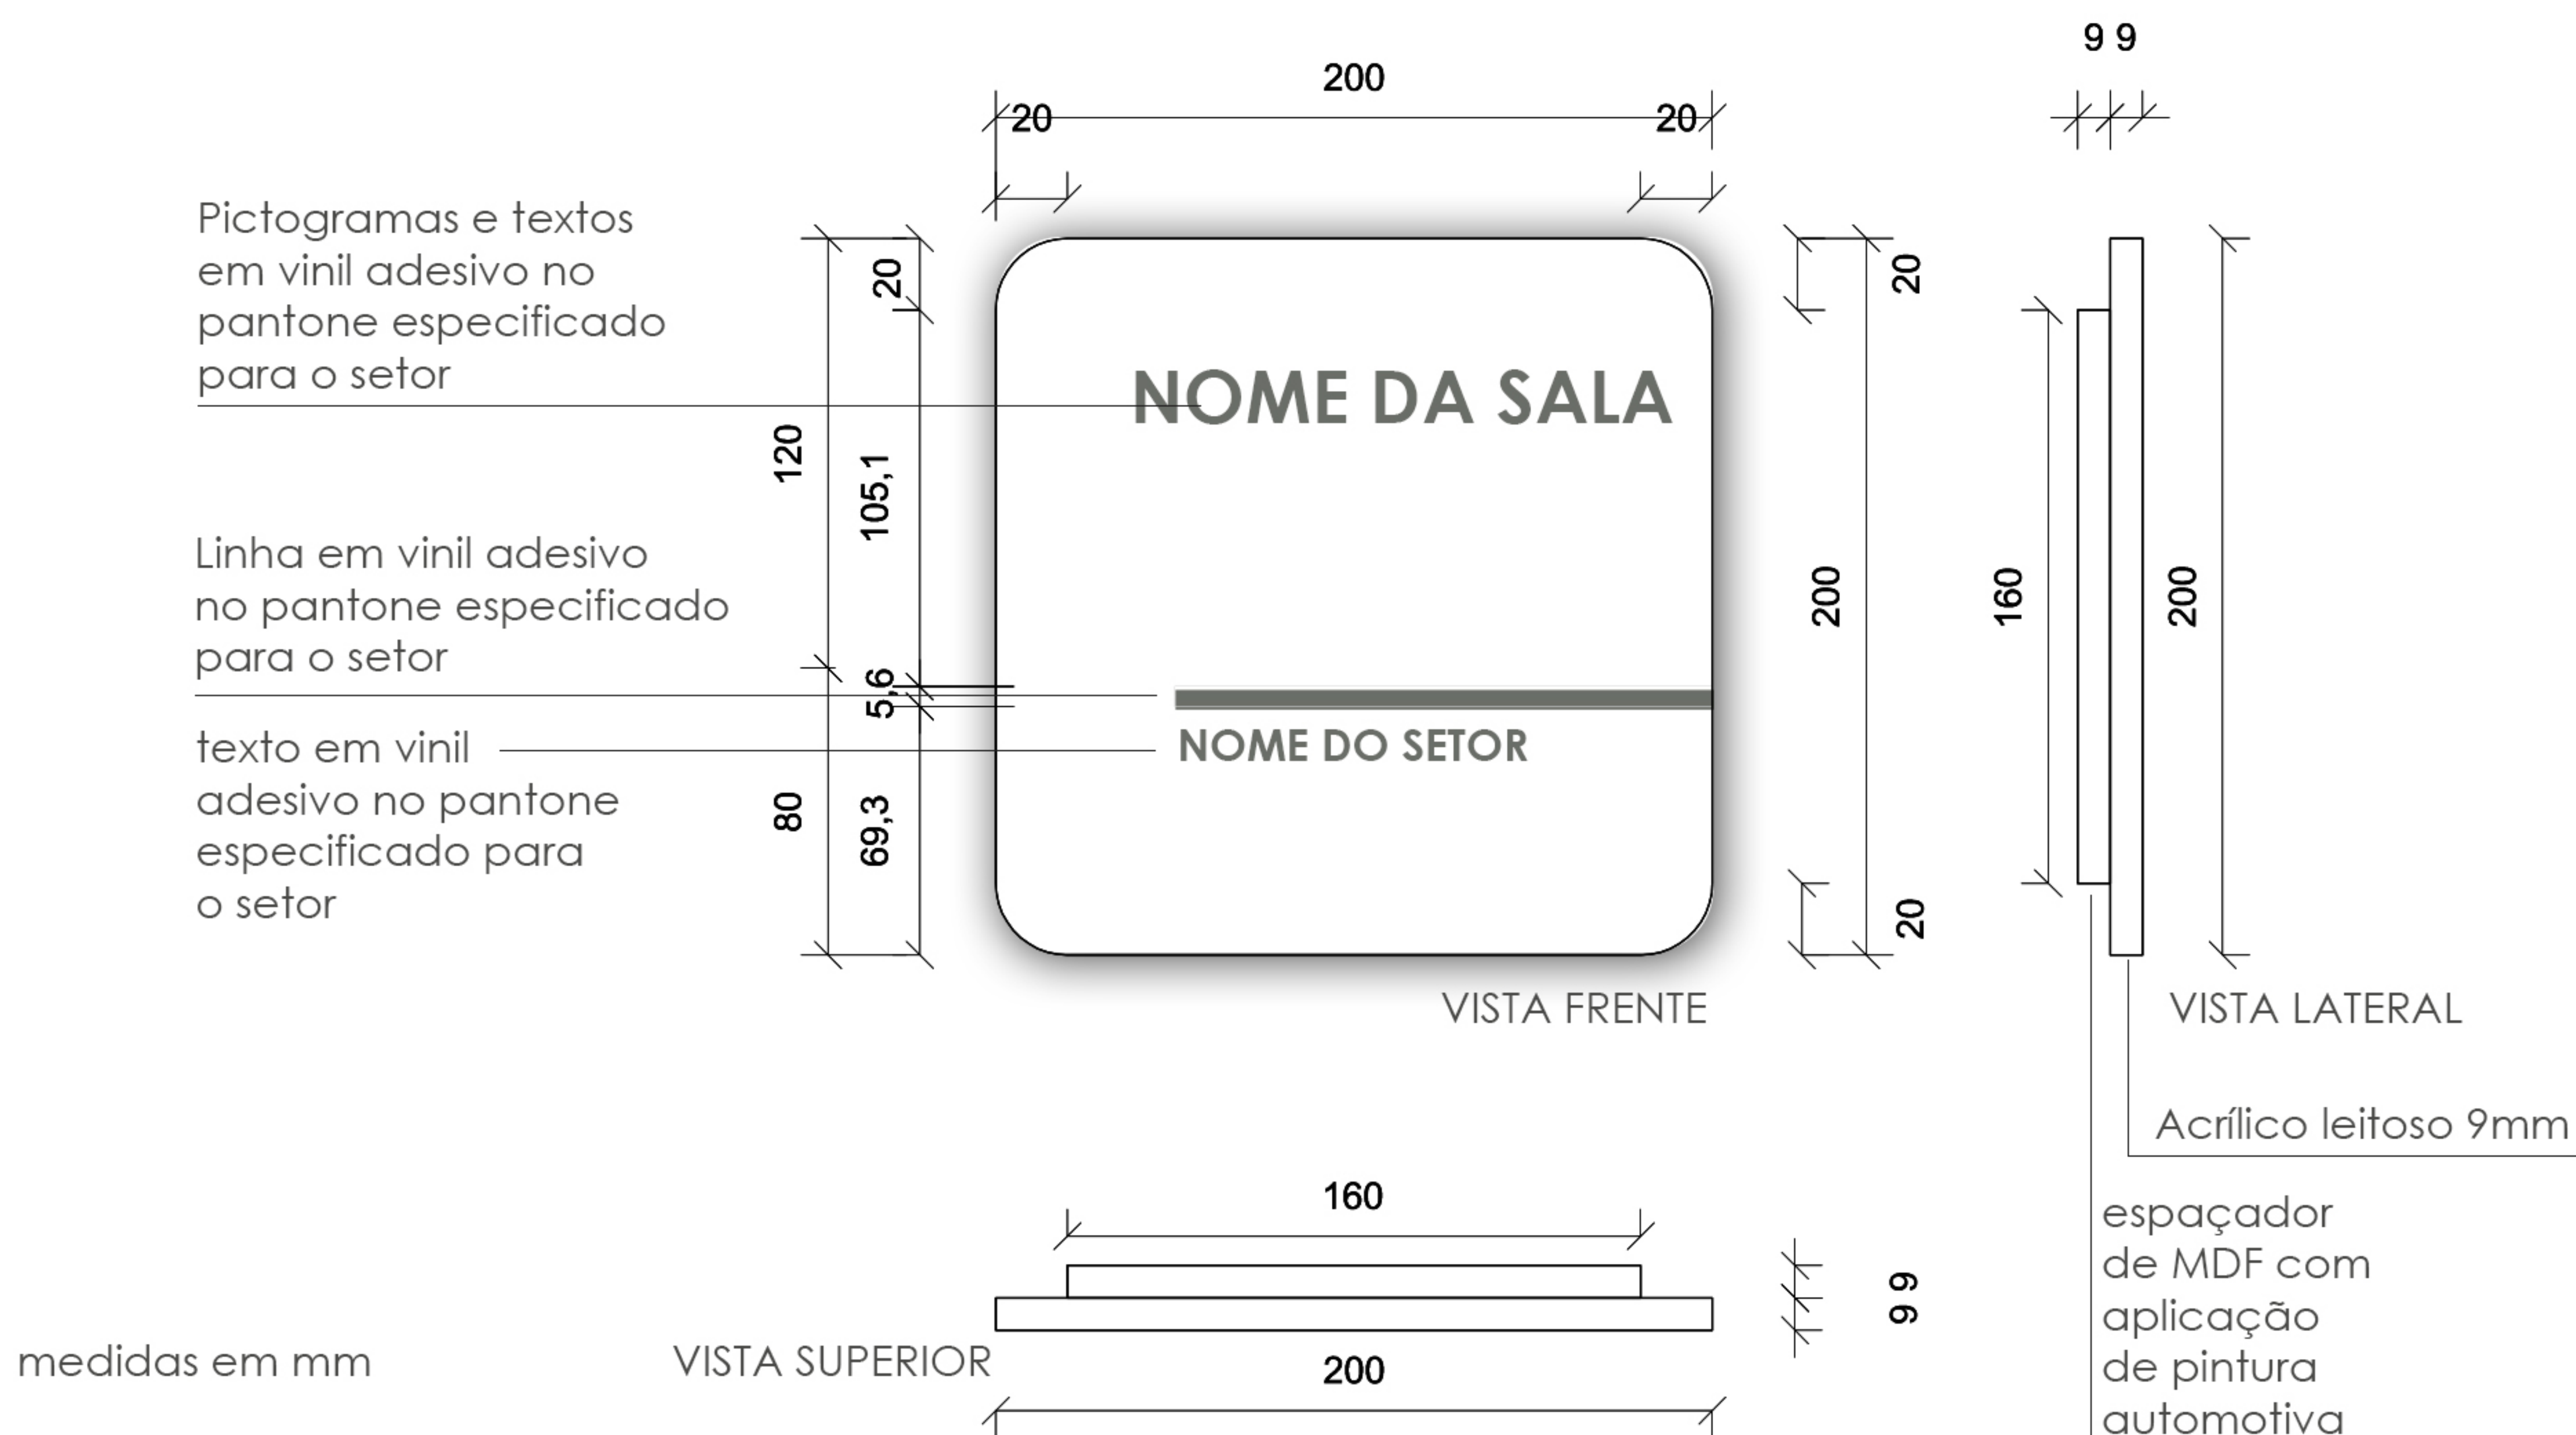

PLACAS DE PAREDE

TABELA DE UTILIZAÇÃO DAS PLACAS

NOME DO SETOR	NOME DA SALA	QTD	PAVIMENTO	BLOCO	MODELO DA PLACA
NEONATOLOGIA DE RISCO	PARAMENTAÇÃO	1	1º PAV	A	Modelo 1
	ENTREVISTA MULTIDISCIPLINAR	1	1º PAV	A	Modelo 1
	SANITÁRIO MASCULINO	1	1º PAV	A	Modelo 5
	SANITÁRIO FEMININO	1	1º PAV	A	Modelo 3
	UCINCo	3	1º PAV	A	Modelo 1
	SERVIÇO DE ENFERMAGEM	3	1º PAV	A	Modelo 1
	UCINCa	3	1º PAV	A	Modelo 1
	UTI NEONATAL	4	1º PAV	A	Modelo 1
	CHEFIA	1	1º PAV	A	Modelo 1
	UTILIDADES	2	1º PAV	A	Modelo 1
	GUARDA DE EQUIPAMENTOS	2	1º PAV	A	Modelo 1
	SALA TÉCNICA	1	1º PAV	A	Modelo 1
	COPA	1	1º PAV	A	Modelo 8
	ESTAR E COPA DE PESSOAL	1	1º PAV	A	Modelo 8
	SANITÁRIO MASCULINO PNE	1	1º PAV	A	Modelo 6
	SANITÁRIO FEMININO PNE	1	1º PAV	A	Modelo 4
	PLANTONISTA	1	1º PAV	A	Modelo 1
	DML	1	1º PAV	A	Modelo 1
SUBTOTAL		29			
UTI ADULTO	SECRETARIA E CONTROLE	1	1º PAV	C	Modelo 1
	PARAMENTAÇÃO	1	1º PAV	C	Modelo 1
	VESTIÁRIO	1	1º PAV	C	Modelo 1
	ENTREVISTA	1	1º PAV	C	Modelo 1
	REPOUSO FEMININO	1	1º PAV	C	Modelo 1
	REPOUSO MASCULINO	1	1º PAV	C	Modelo 1
	SALA TECNICA	1	1º PAV	C	Modelo 1
	UTI	1	1º PAV	C	Modelo 1
	BOX 01 A 10	10	1º PAV	C	Modelo 2
	BANHO PACIENTES	1	1º PAV	C	Modelo 1
	SERVIÇO DE ENFERMAGEM	1	1º PAV	C	Modelo 1
	GUARDA DE MATERIAIS	1	1º PAV	C	Modelo 1
	REUNIÃO	1	1º PAV	C	Modelo 1
	GUARDA DE EQUIPAMENTOS	2	1º PAV	C	Modelo 1
	UTILIDADES	1	1º PAV	C	Modelo 1
	PLANTONISTA	1	1º PAV	C	Modelo 1
	CHEFIA	1	1º PAV	C	Modelo 1
	ESTAR E COPA DE PESSOAL	1	1º PAV	C	Modelo 8
	MINI-COPA	1	1º PAV	C	Modelo 8
	SANITÁRIO MASCULINO	1	1º PAV	C	Modelo 5
	SANITÁRIO FEMININO	1	1º PAV	C	Modelo 3
	DML	1	1º PAV	C	Modelo 1
SUBTOTAL		32			
TOTAL		61			


PLACAS DE PAREDE

SETOR: CENTRO CIRÚRGICO


Modelo 01: salas em geral




Modelo 02: utilizar para salas iguais.

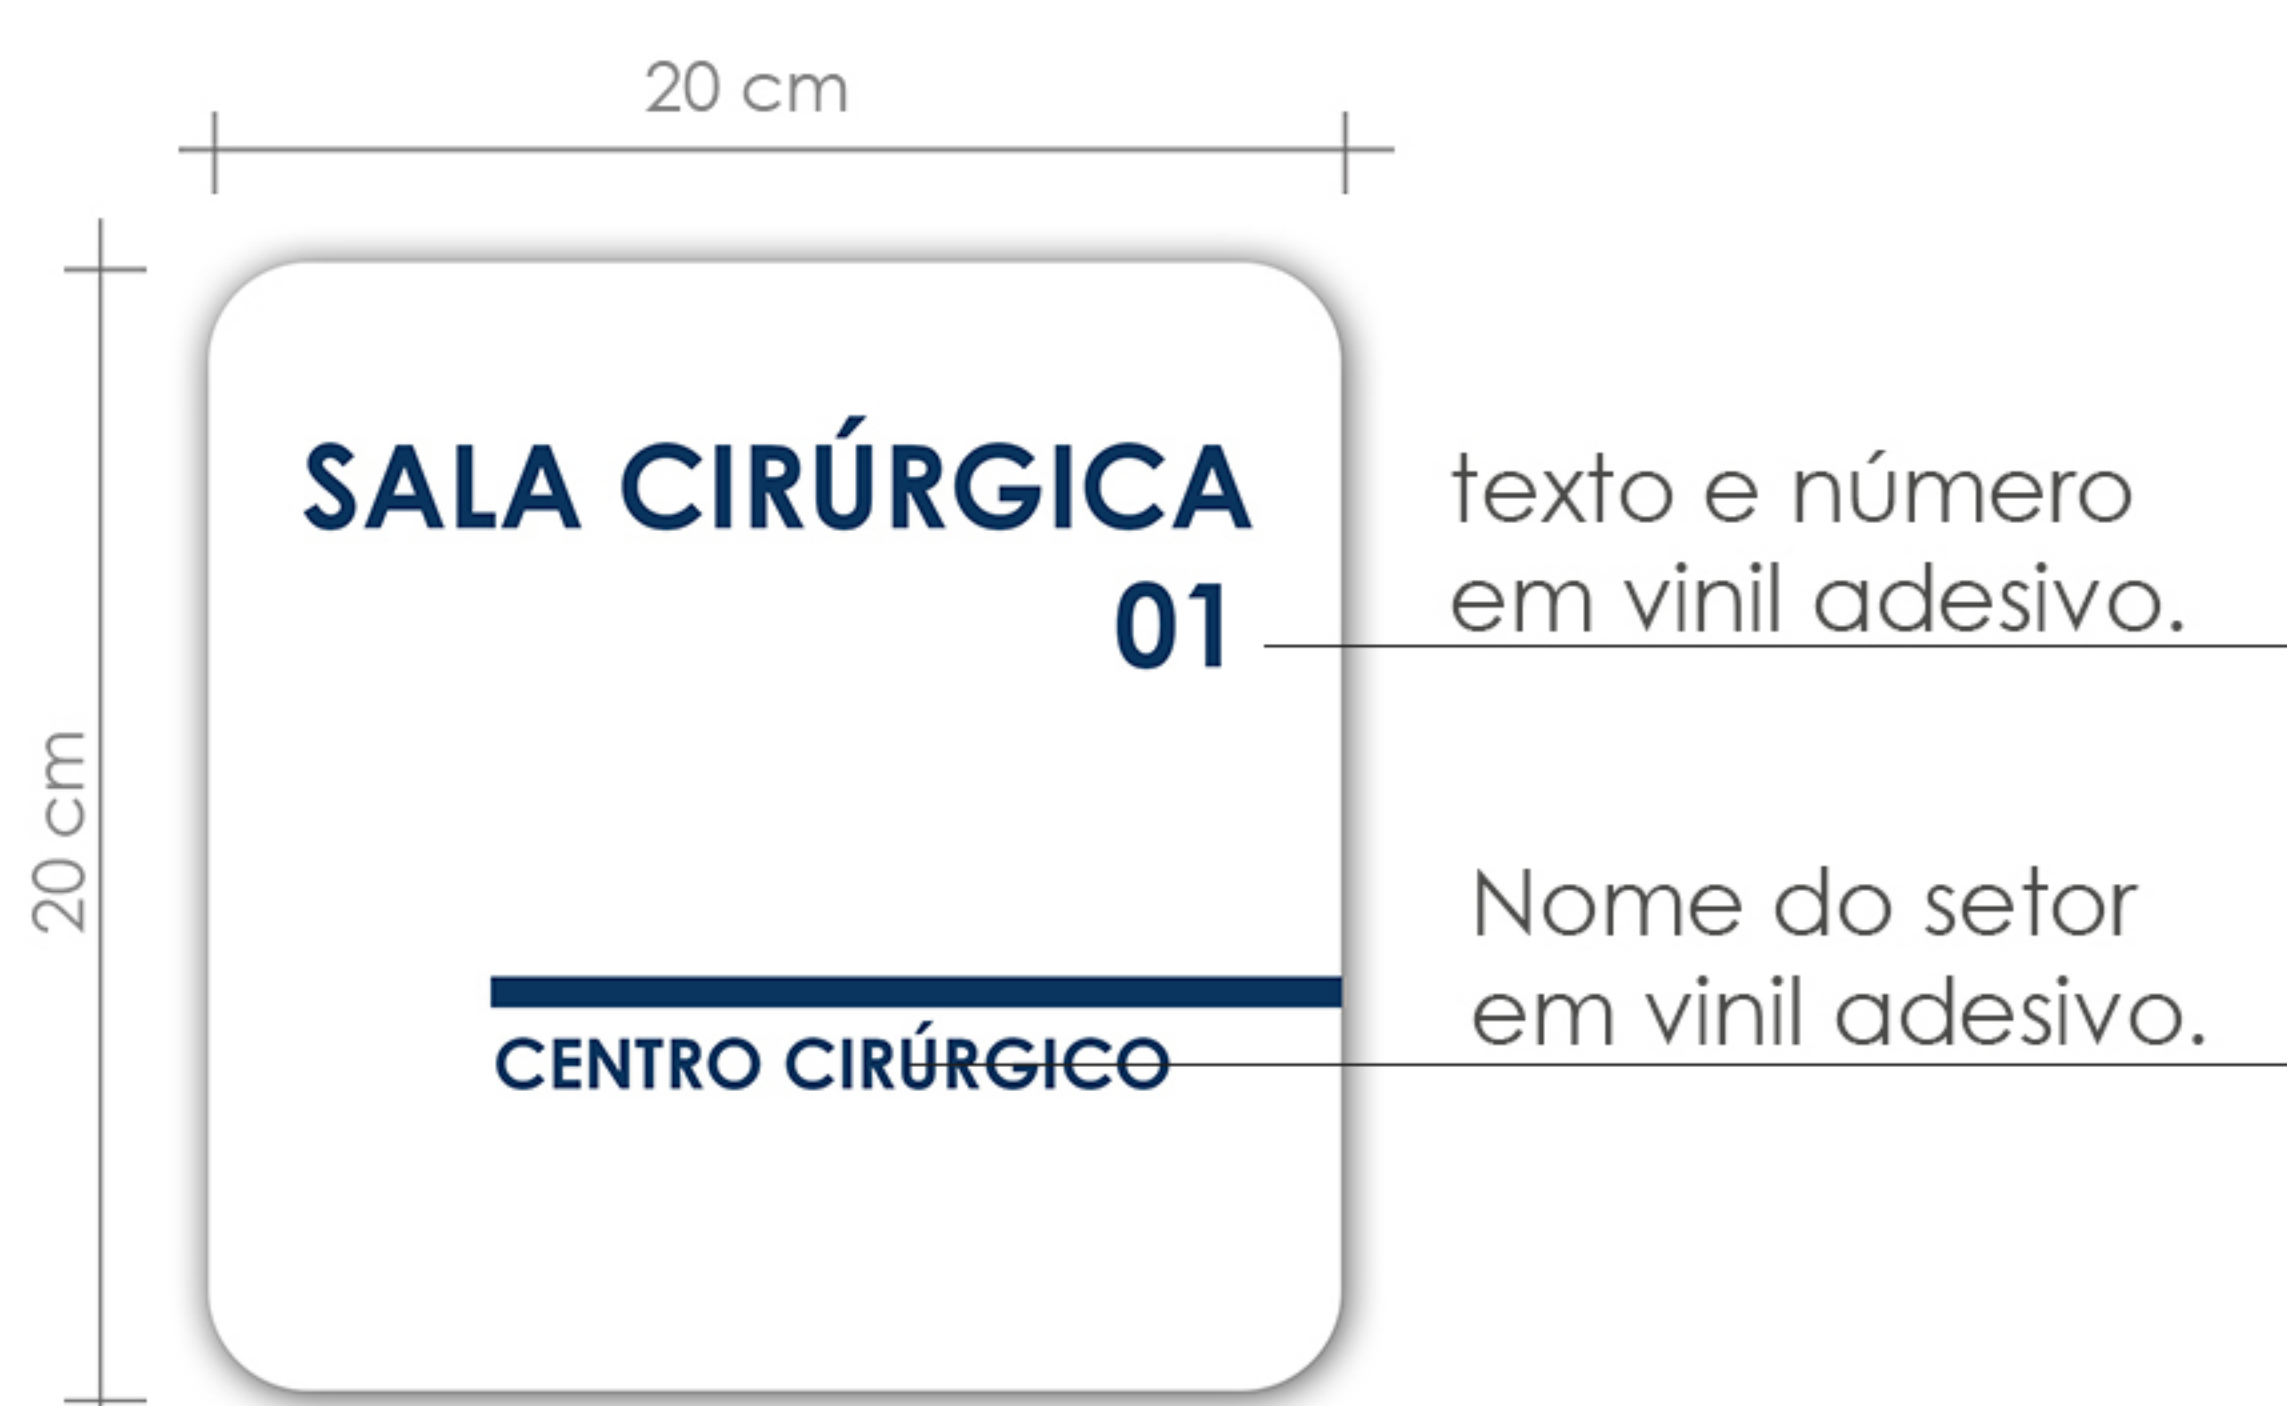


Modelo 03: utilizar para sanitários femininos.

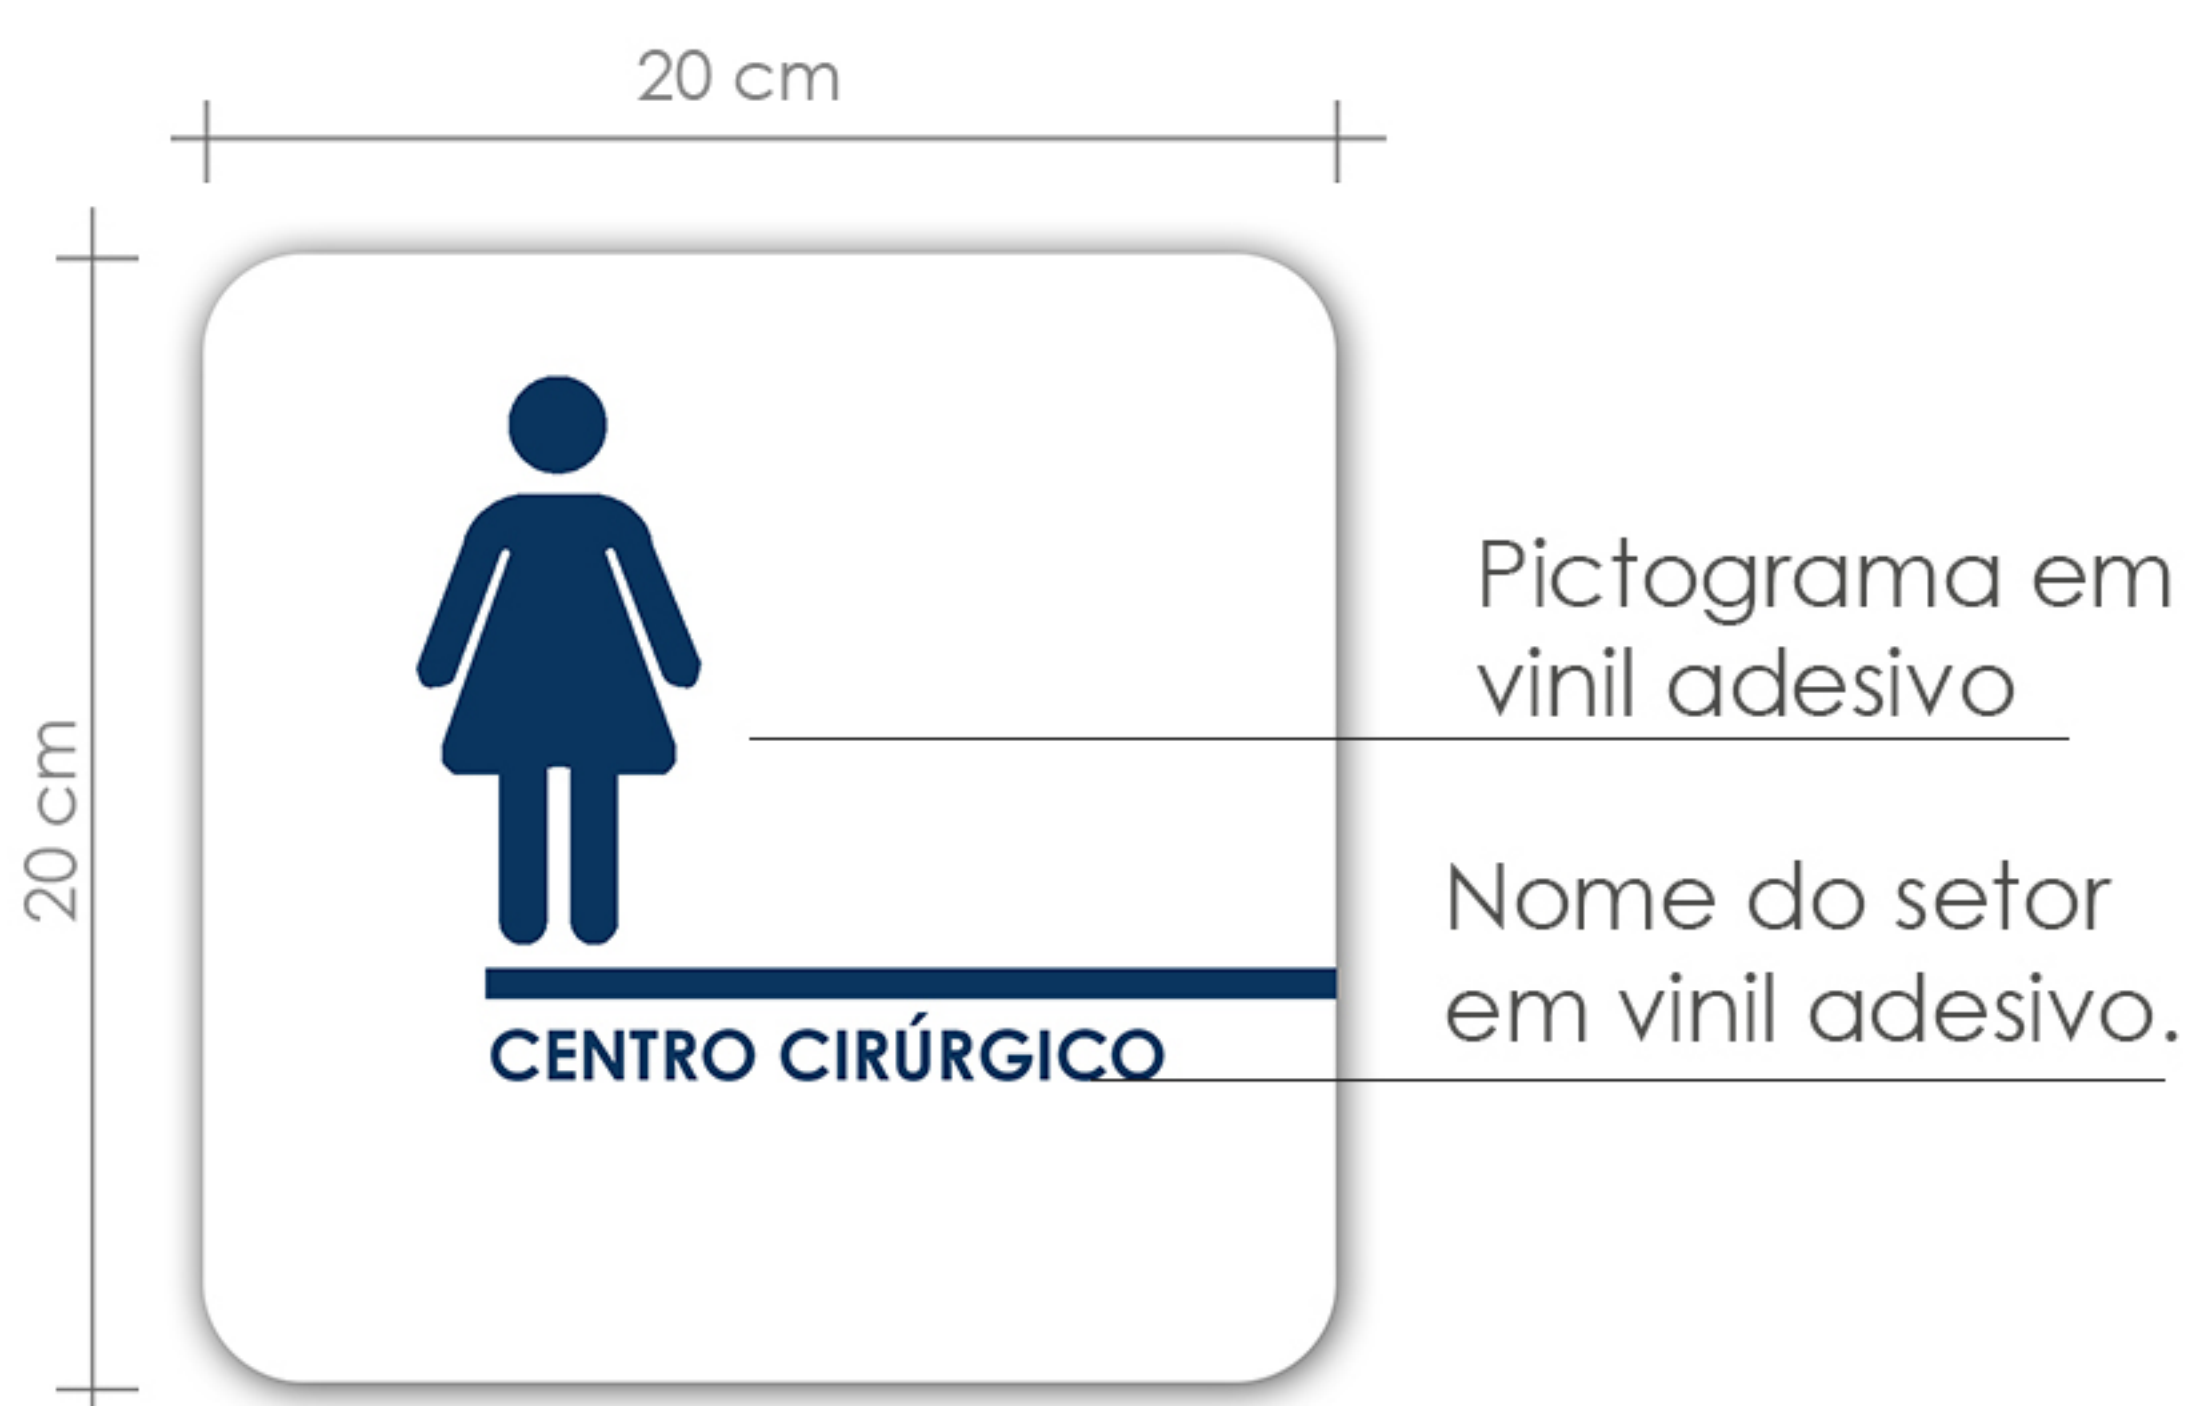


Modelo 04: utilizar para sanitários femininos adaptados para PNE.

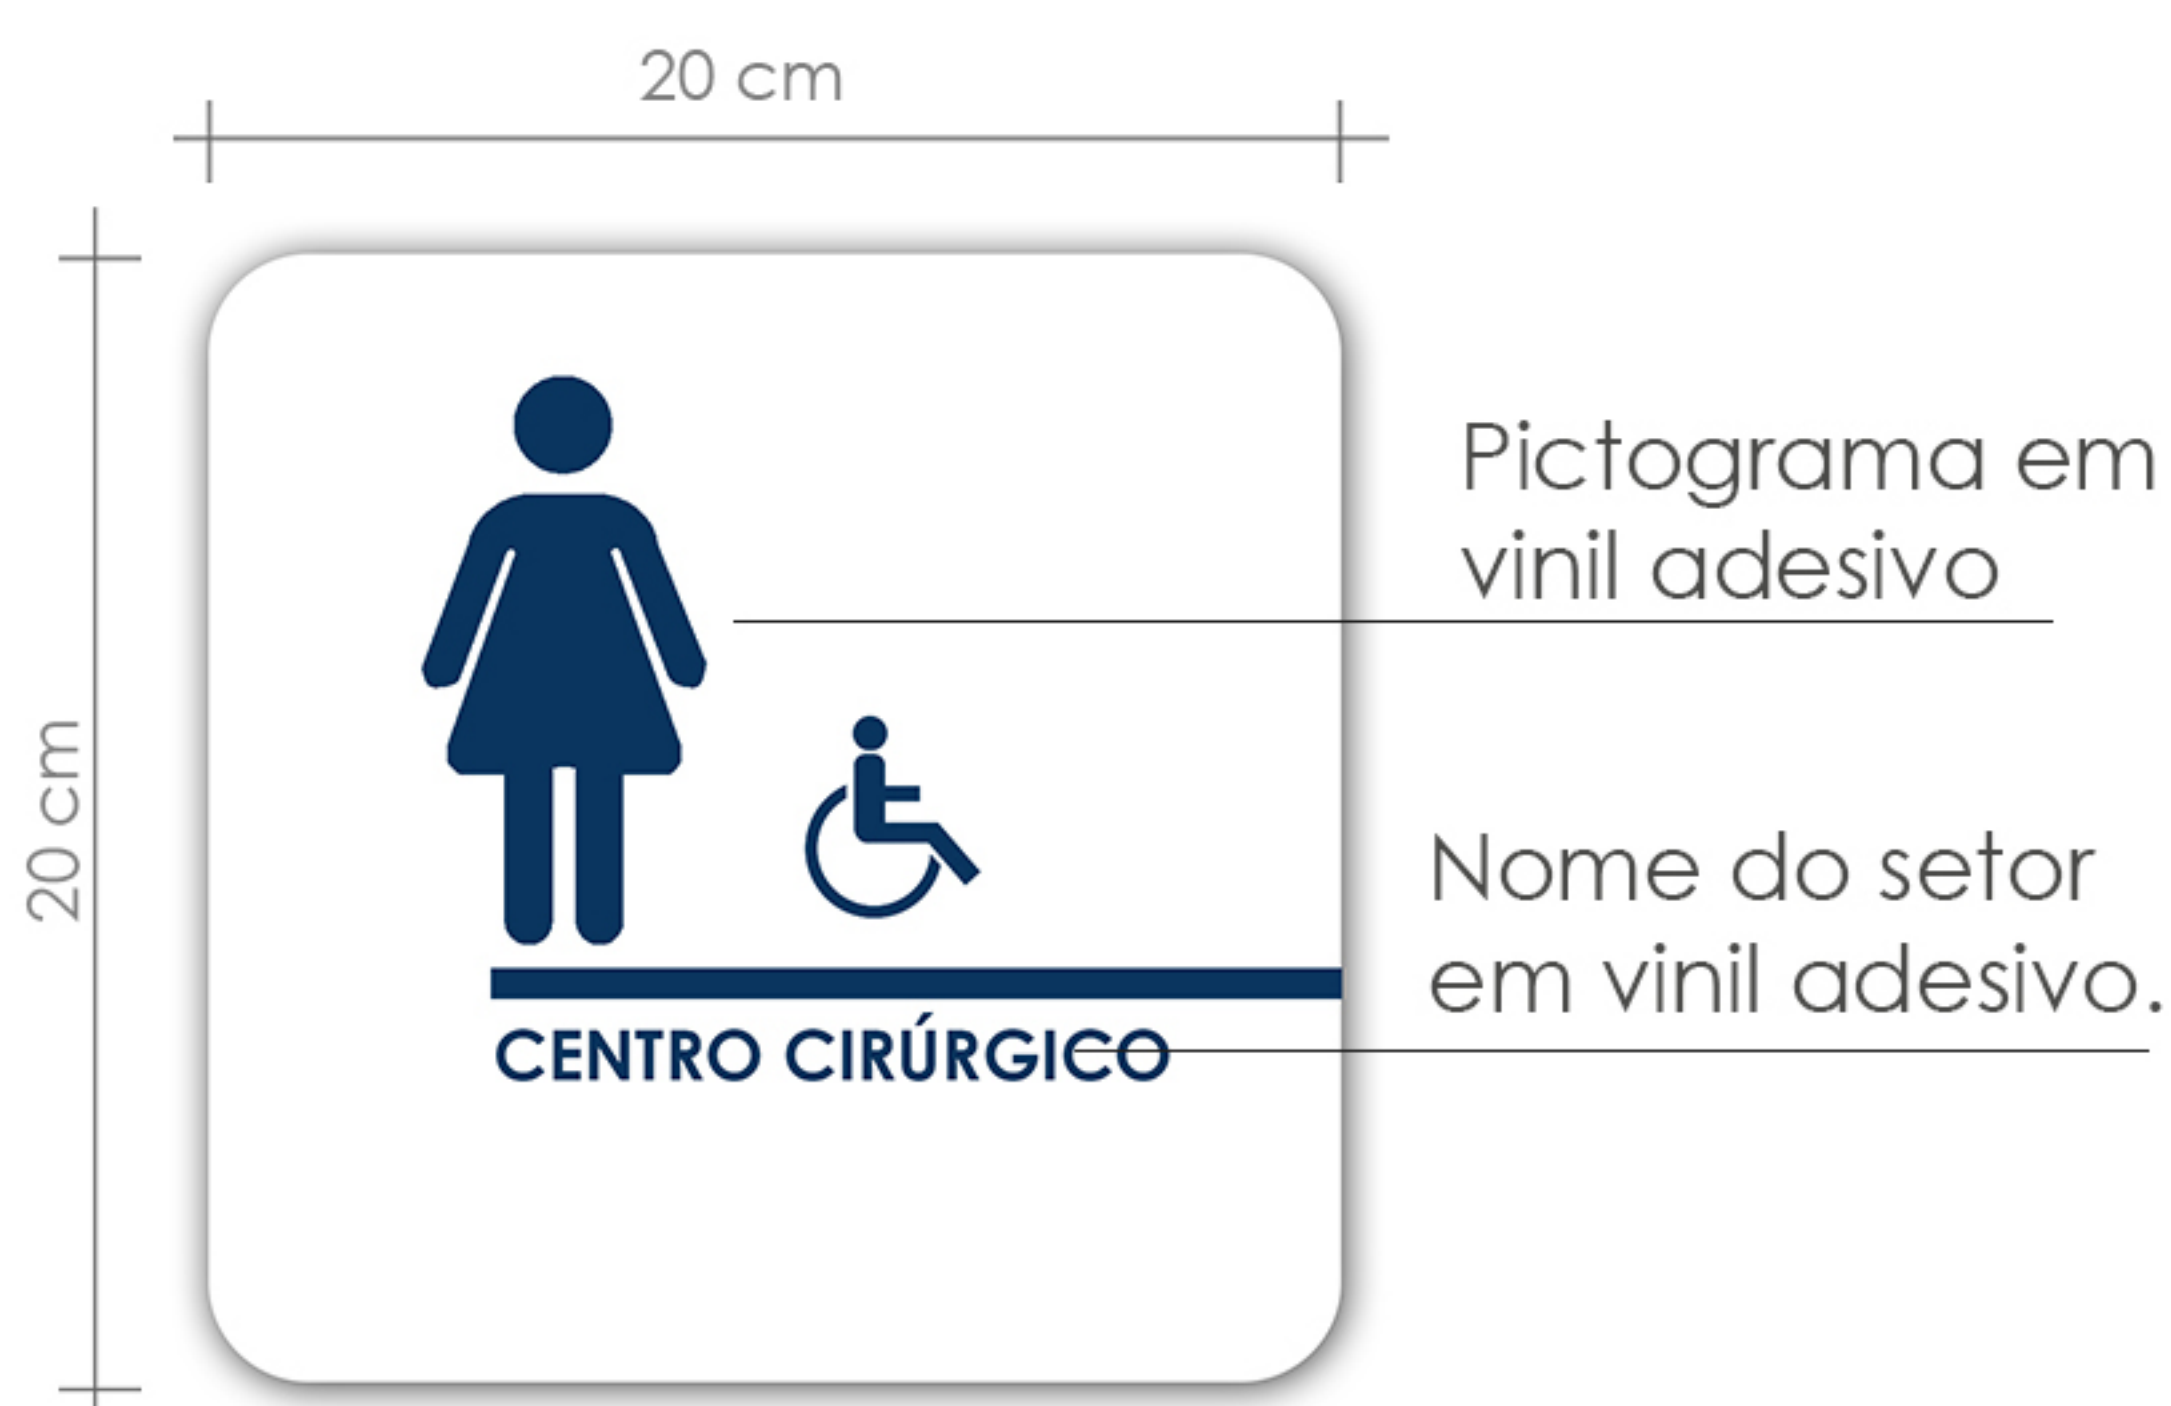

Modelo 05: utilizar para sanitários masculinos.

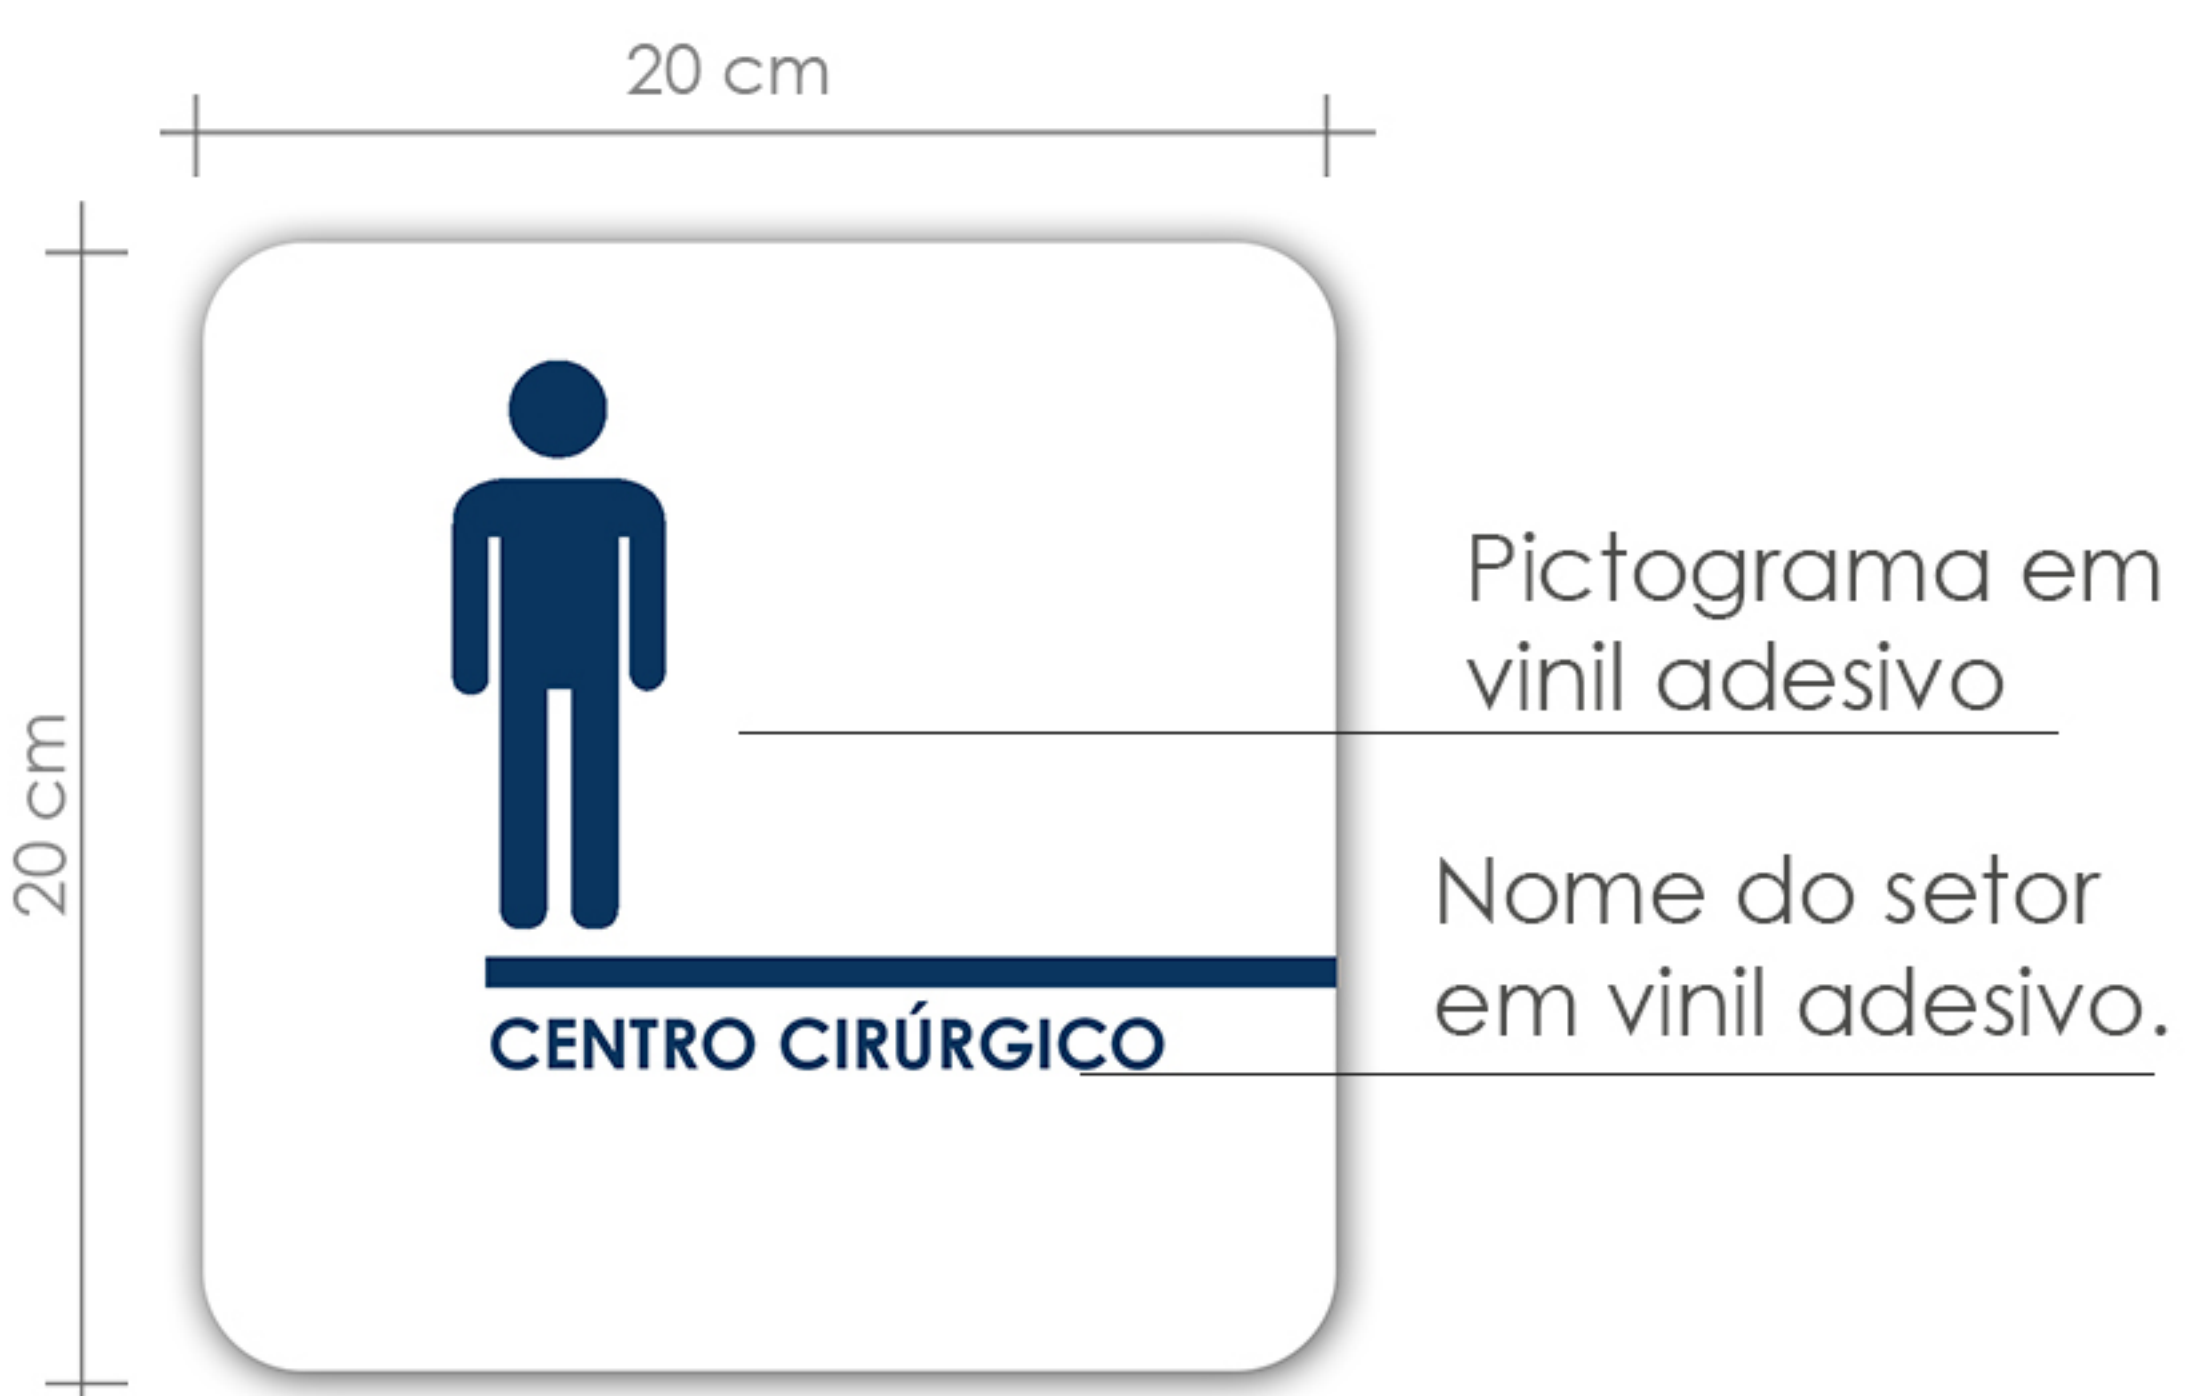

Modelo 06: utilizar para sanitários masculinos adaptados para PNE.

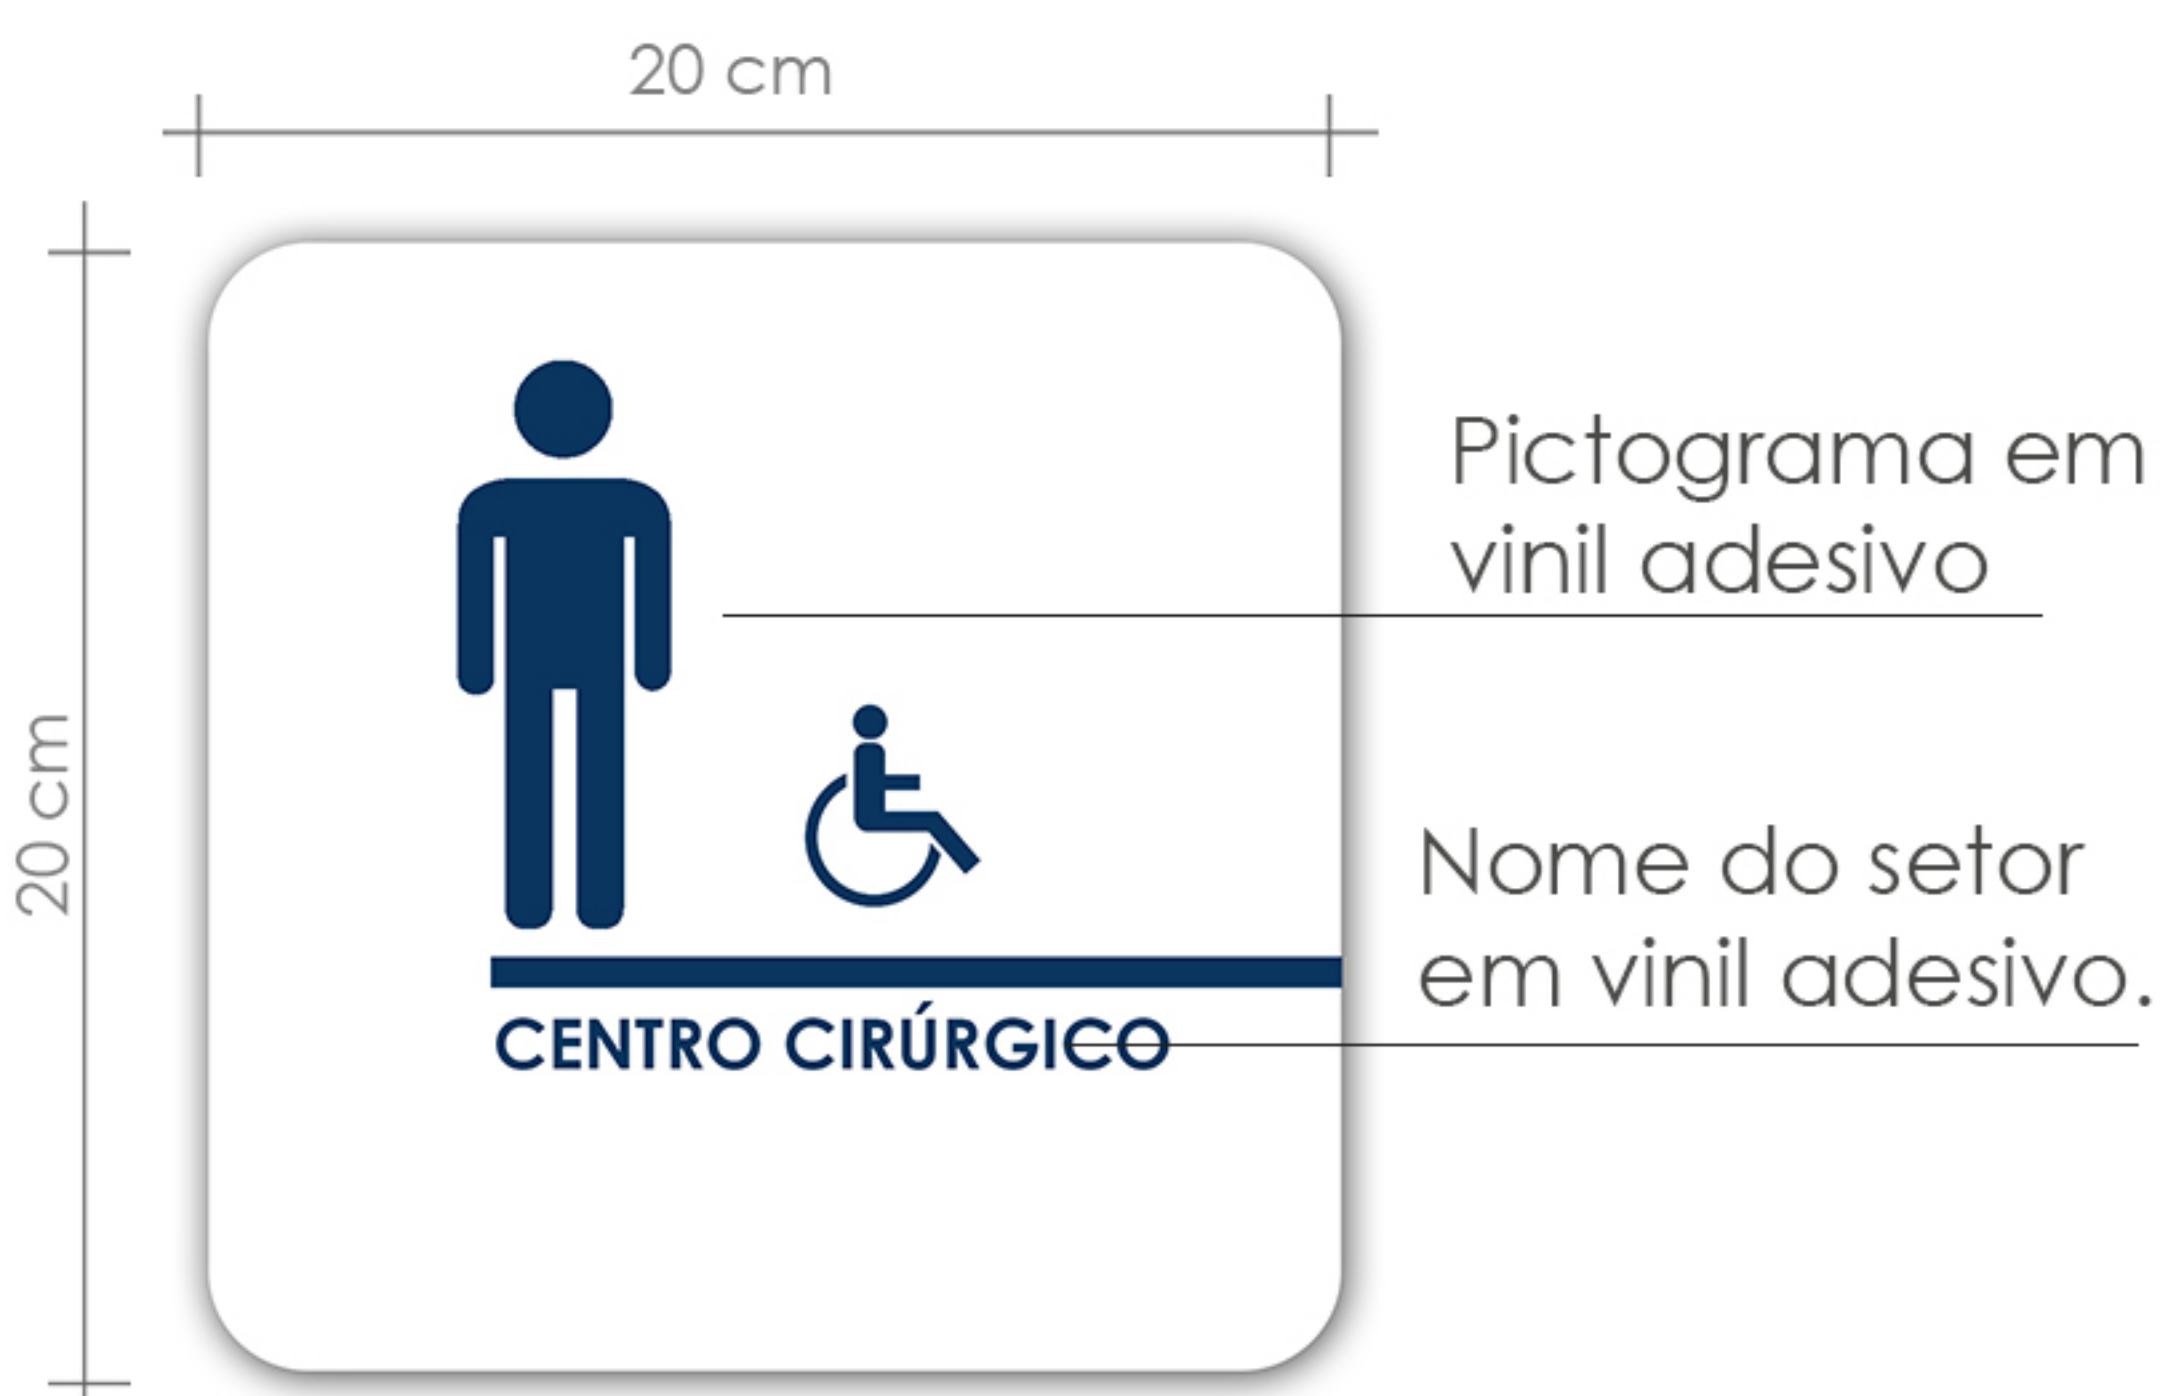

PLACAS DE PAREDE
SETOR: CENTRO CIRÚRGICO

Modelo 07: utilizar para sanitários unissex adaptados para PNE.



Modelo 08: utilizar para salas de estar e copa.




DETALHAMENTO DA PLACA:

Placa: Acrílico 9mm leitoso.

Elementos : Pictogramas, setas e textos em vinil adesivo (marca 3M serie 6300 ou similar) na cor do Pantone especificado.

Espaçador: Fixação por fita VHB 3M sobre espaçador de MDF 9mm com aplicação de pintura automotiva sobre fundo protetor na cor branca.

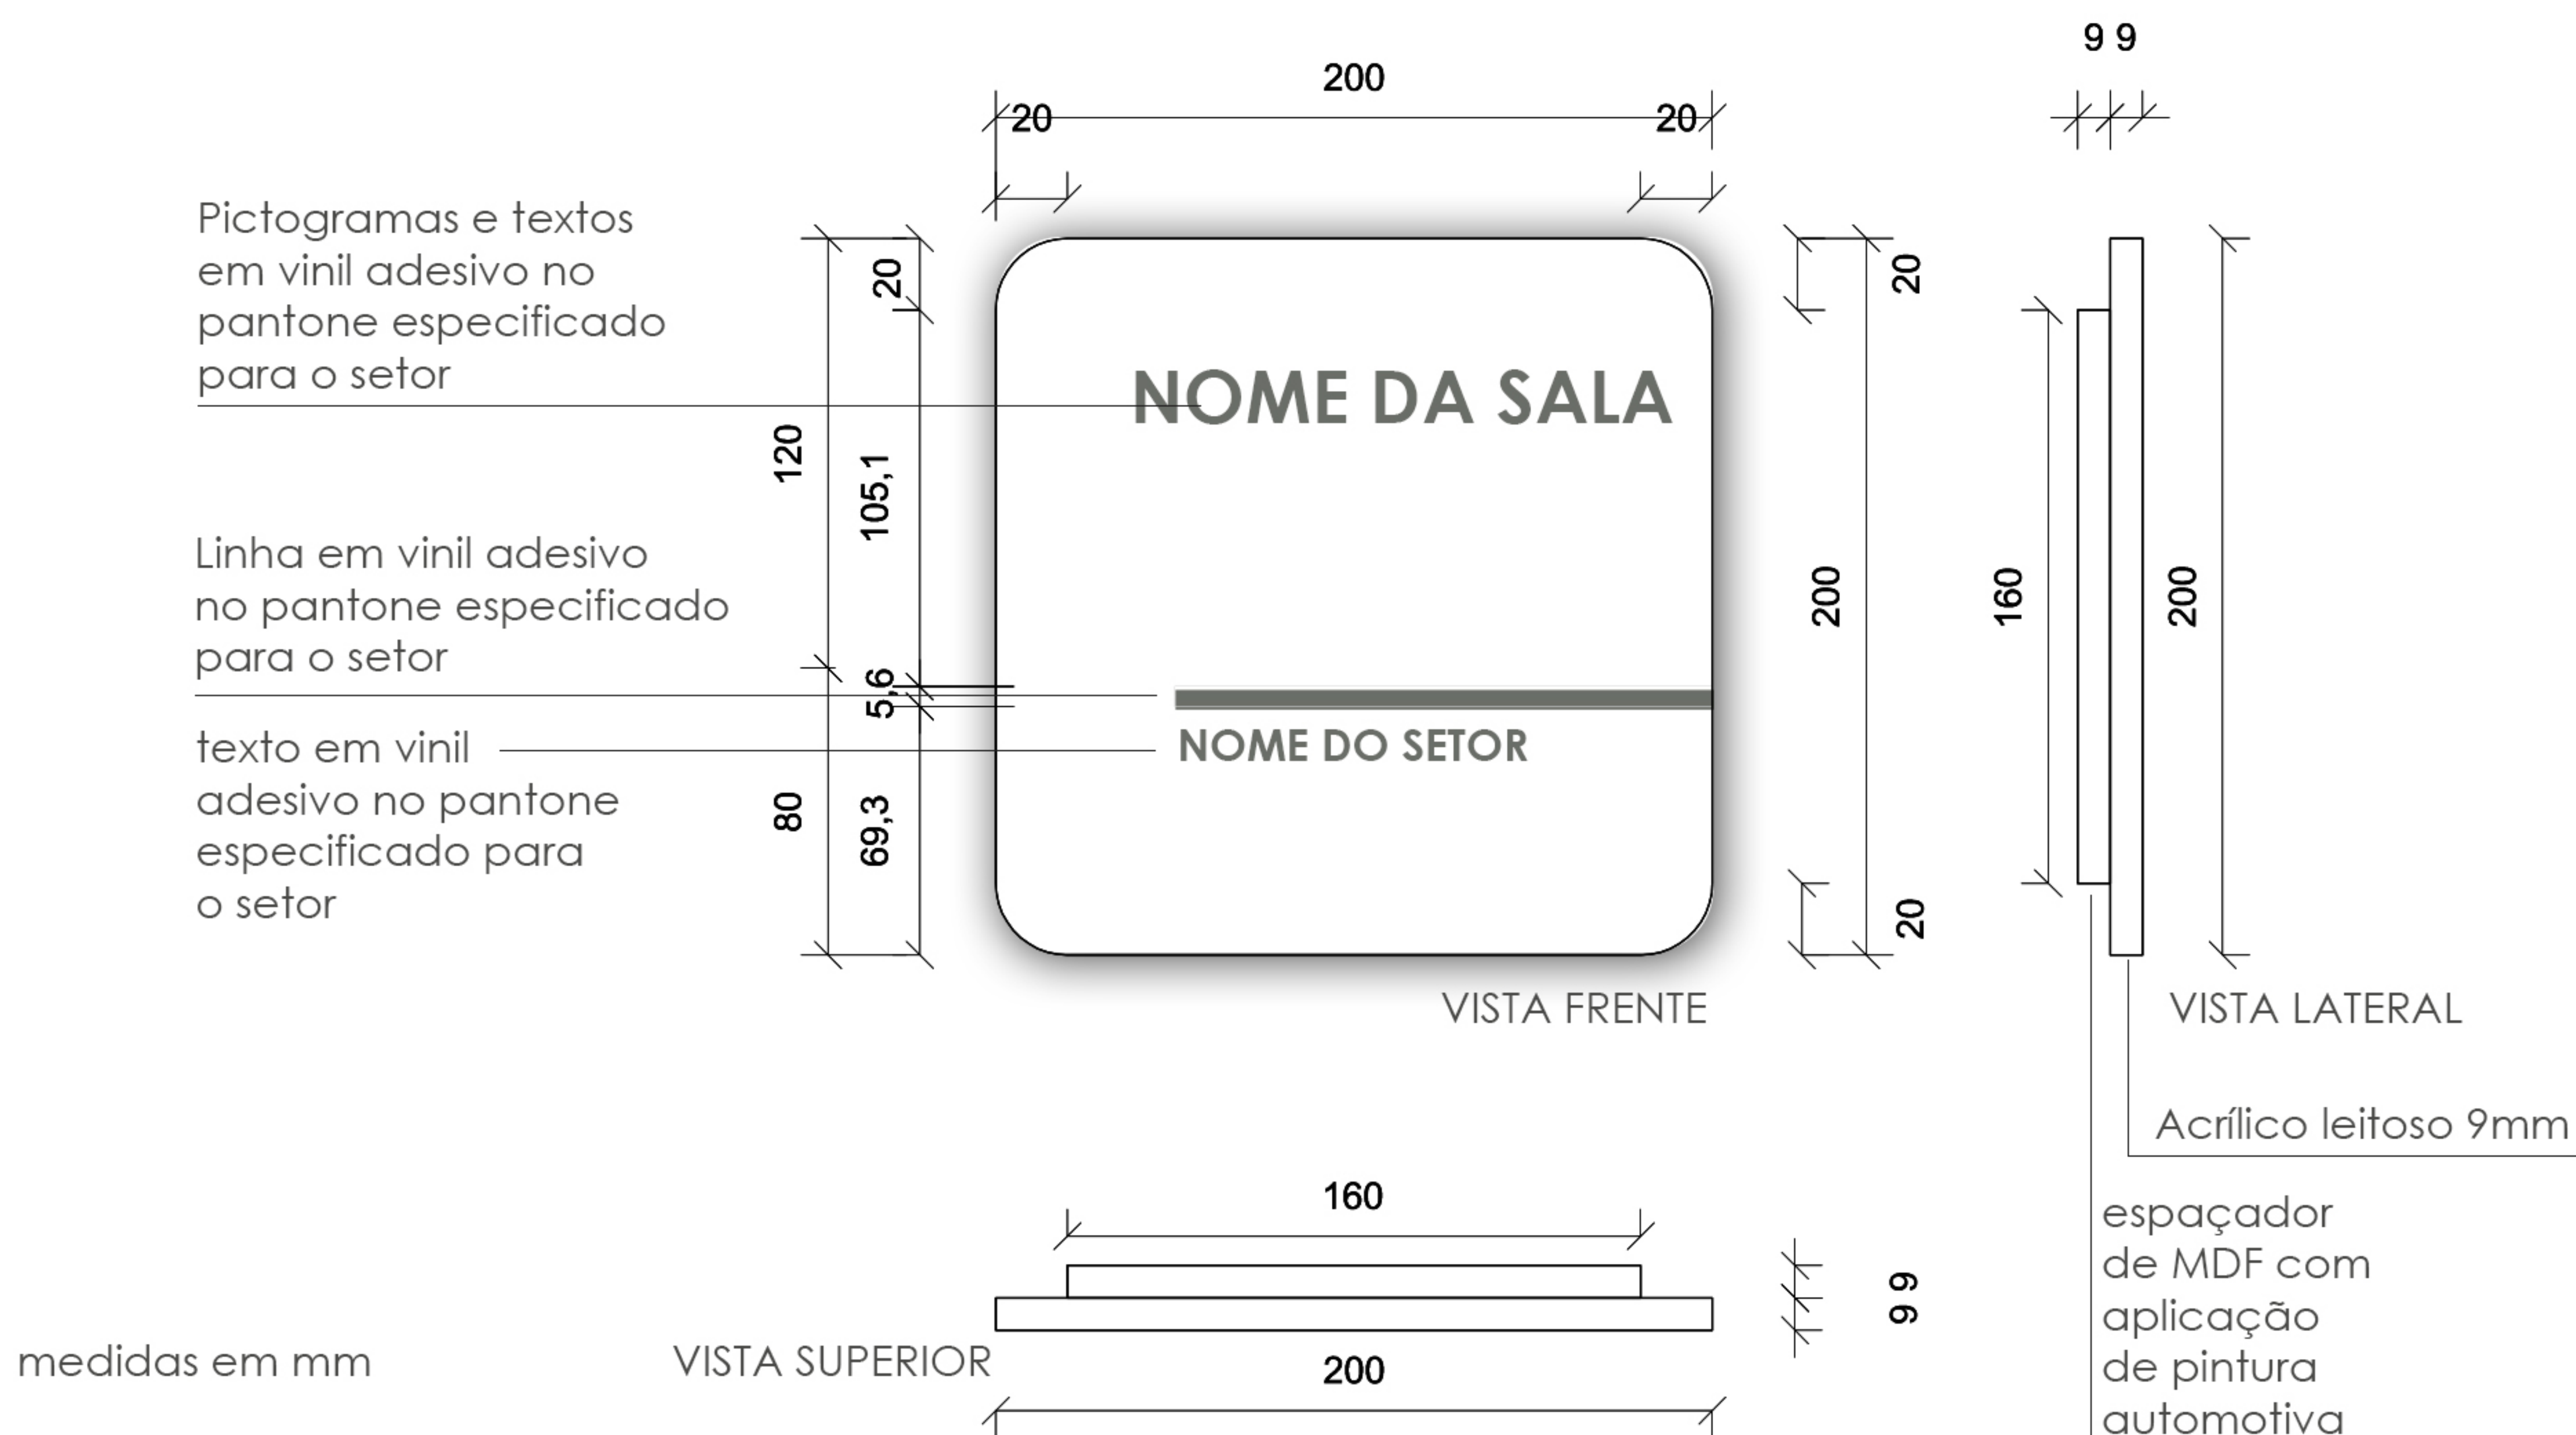

PLACAS DE PAREDE


TABELA DE UTILIZAÇÃO DAS PLACAS

NOME DO SETOR	NOME DA SALA	QTD	PAVIMENTO	BLOCO	MODELO DA PLACA
CENTRO CIRÚRGICO	SANITÁRIO MASCULINO PNE	1	1º PAV	C	Modelo 6
	SANITÁRIO FEMININO PNE	1	1º PAV	C	Modelo 4
	RECEPÇÃO E SECRETARIA	1	1º PAV	C	Modelo 1
	ACOLHIMENTO	1	1º PAV	C	Modelo 1
	REPOUSO	1	1º PAV	C	Modelo 1
	VESTIÁRIO FEMININO	4	1º PAV	C	Modelo 1
	VESTIÁRIO MASCULINO	4	1º PAV	C	Modelo 1
	ENTREVISTA	1	1º PAV	C	Modelo 1
	PREPARO E INDUÇÃO PRÉ-ANESTÉSICA	1	1º PAV	C	Modelo 1
	RPA	1	1º PAV	C	Modelo 1
	SALA CIRURGICA 01 A 05	5	1º PAV	C	Modelo 2
	REANIMAÇÃO RN	2	1º PAV	C	Modelo 1
	LAVABO	2	1º PAV	C	Modelo 1
	REUNIÃO	1	1º PAV	C	Modelo 1
	SALA AUXILIAR CIRURGIA	1	1º PAV	C	Modelo 1
	ANESTESIOLOGIA	1	1º PAV	C	Modelo 1
	ANATOMIA PATOLÓGICA	1	1º PAV	C	Modelo 1
	UTILIDADES	3	1º PAV	C	Modelo 1
	GUARDA DE MATERIAIS	1	1º PAV	C	Modelo 1
	GUARDA DE INSTRUMENTAL	1	1º PAV	C	Modelo 1
	GUARDA DE EQUIPAMENTOS	1	1º PAV	C	Modelo 1
	CHEFIA	1	1º PAV	C	Modelo 1
	ESTAR E COPA DE PESSOAL	1	1º PAV	C	Modelo 8
	PLANTONISTA FEMININO	1	1º PAV	C	Modelo 1
	PLANTONISTA MASCULINO	1	1º PAV	C	Modelo 1
	DML	1	1º PAV	C	Modelo 1
SUBTOTAL		40			
TOTAL		40			


PLACAS DE PAREDE

SETOR: CASA DA GESTANTE


Modelo 01: salas em geral

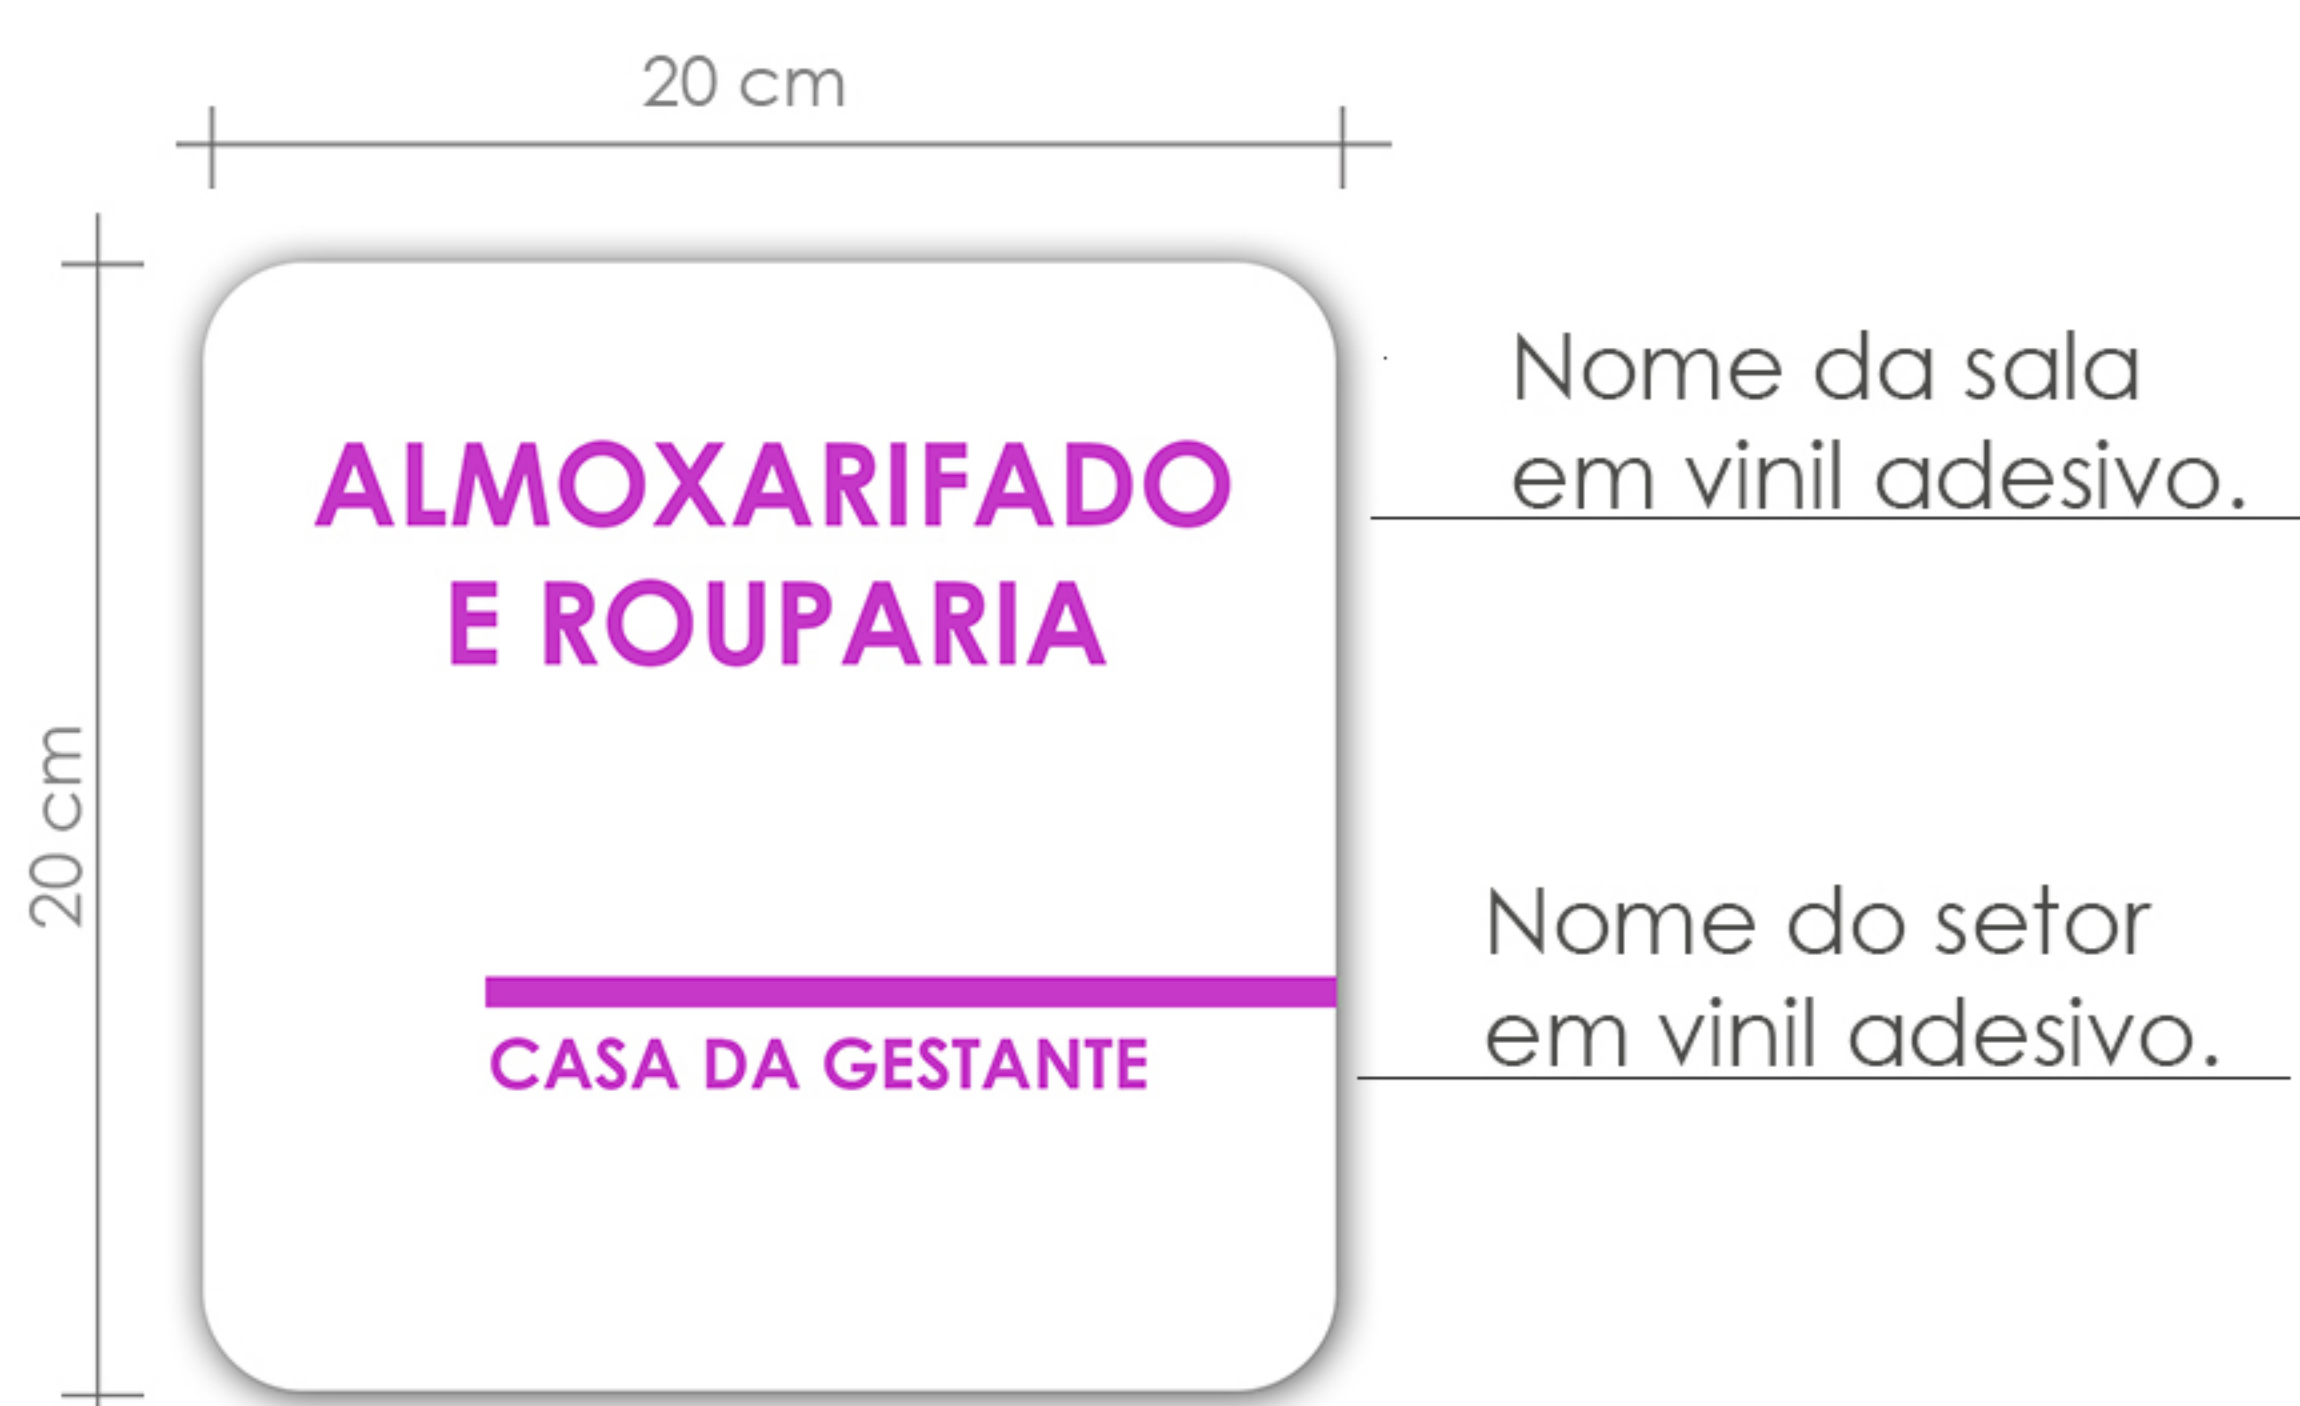


Modelo 02: utilizar para salas iguais.

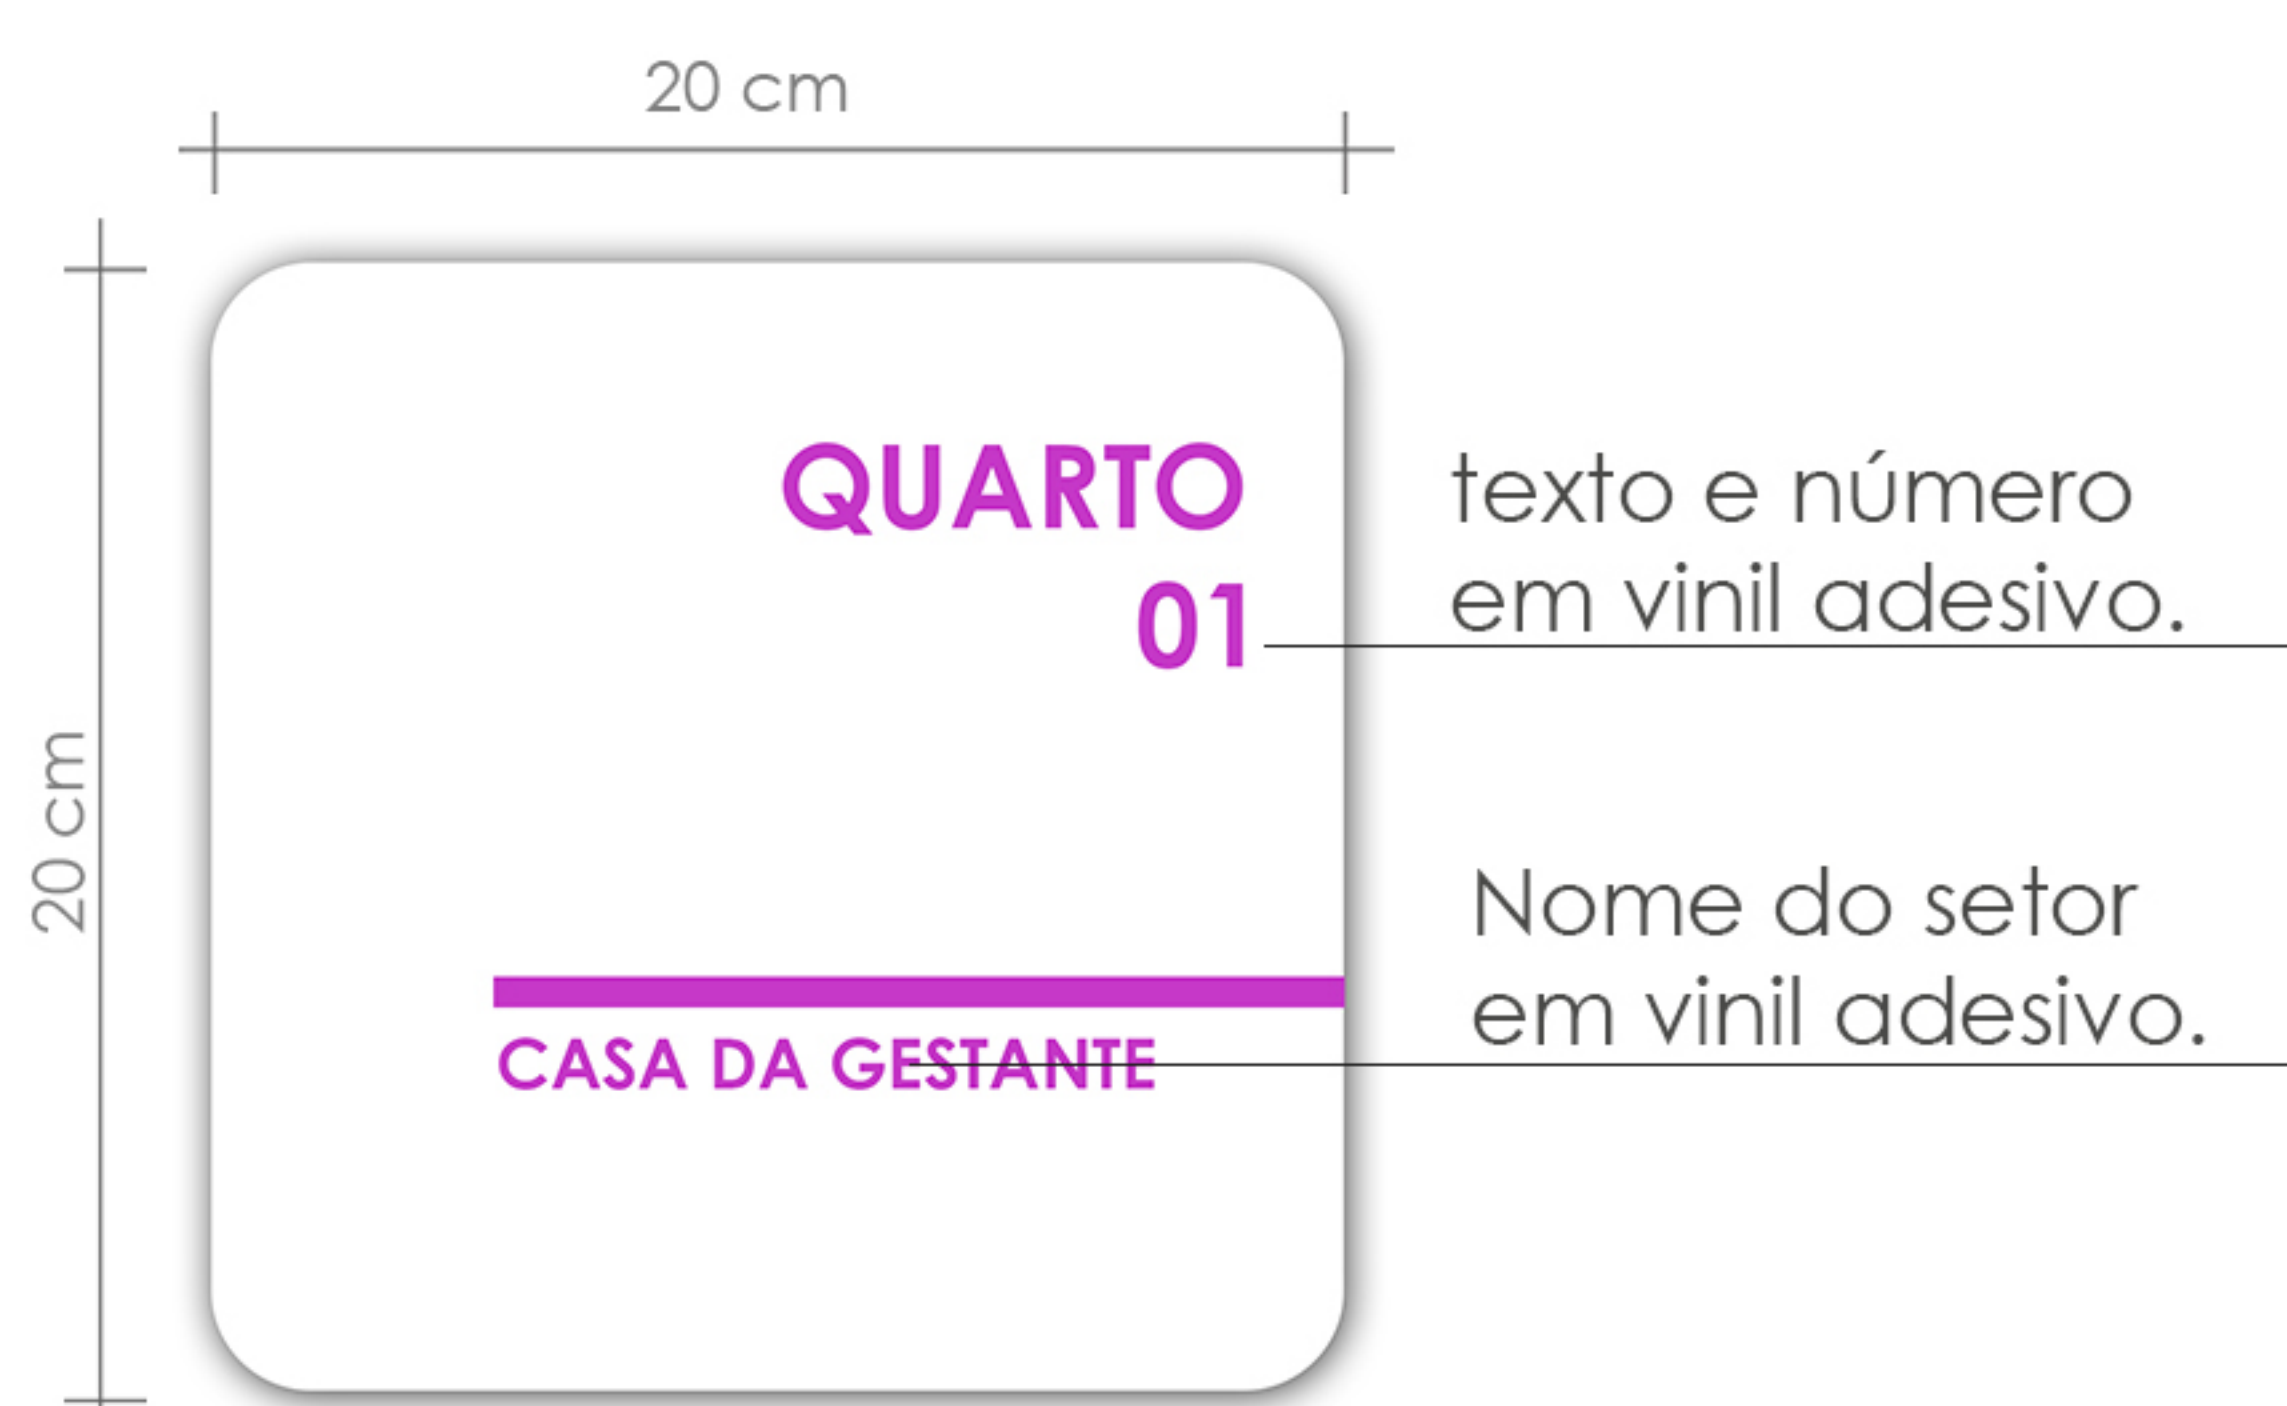


Modelo 03: utilizar para sanitários femininos.

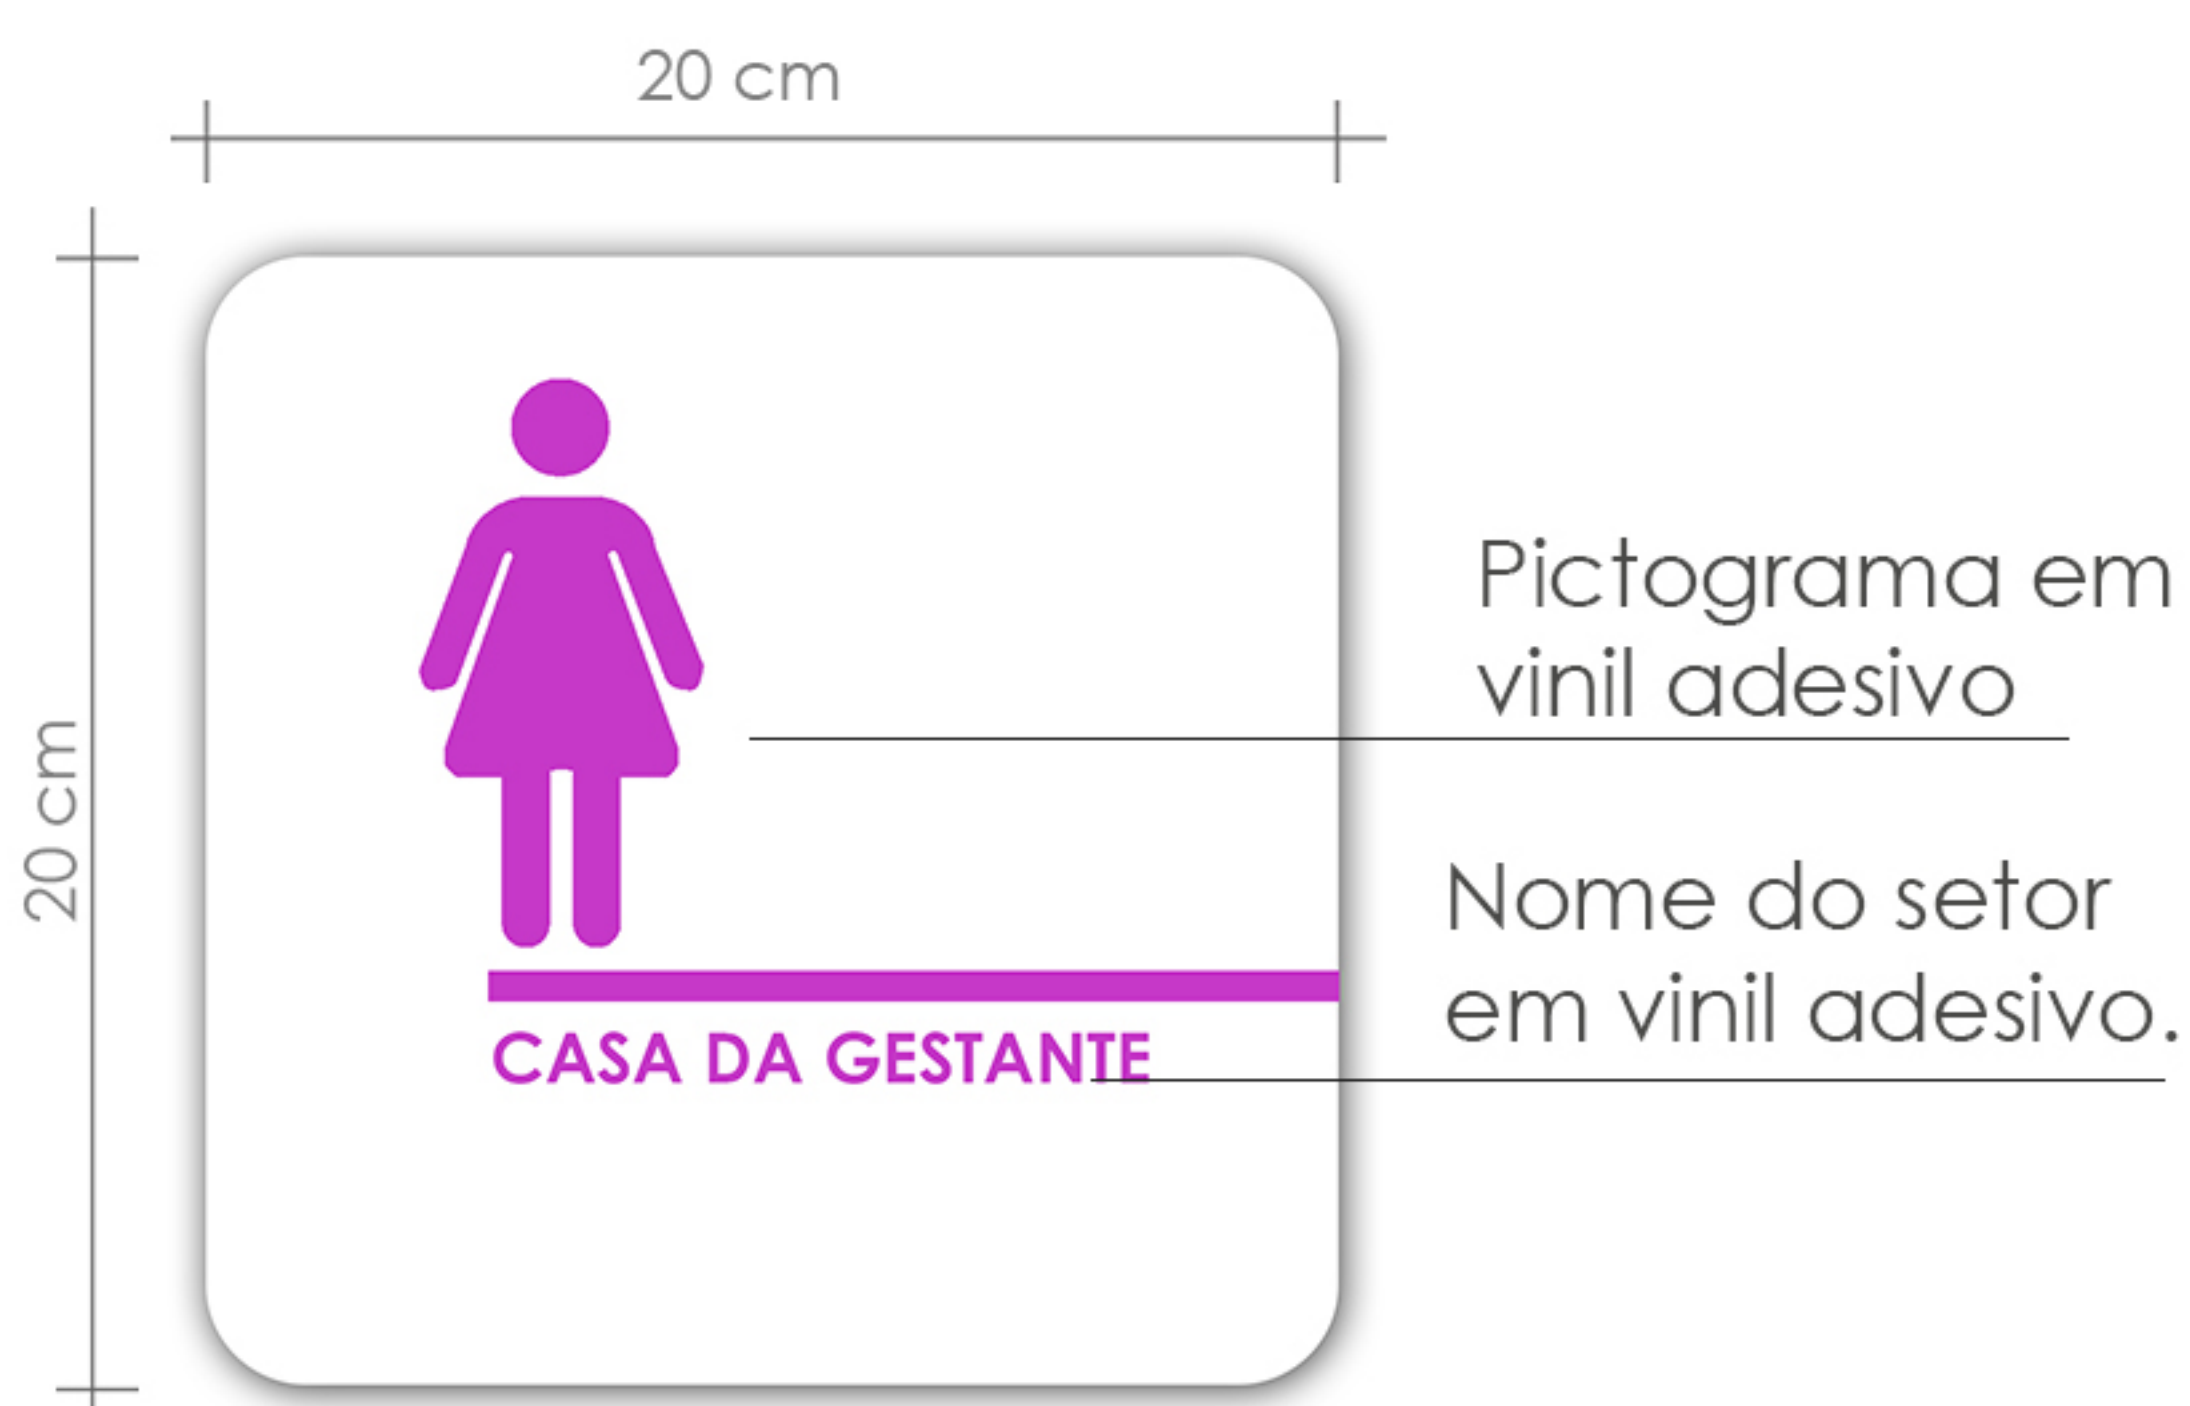


Modelo 04: utilizar para sanitários femininos adaptados para PNE.

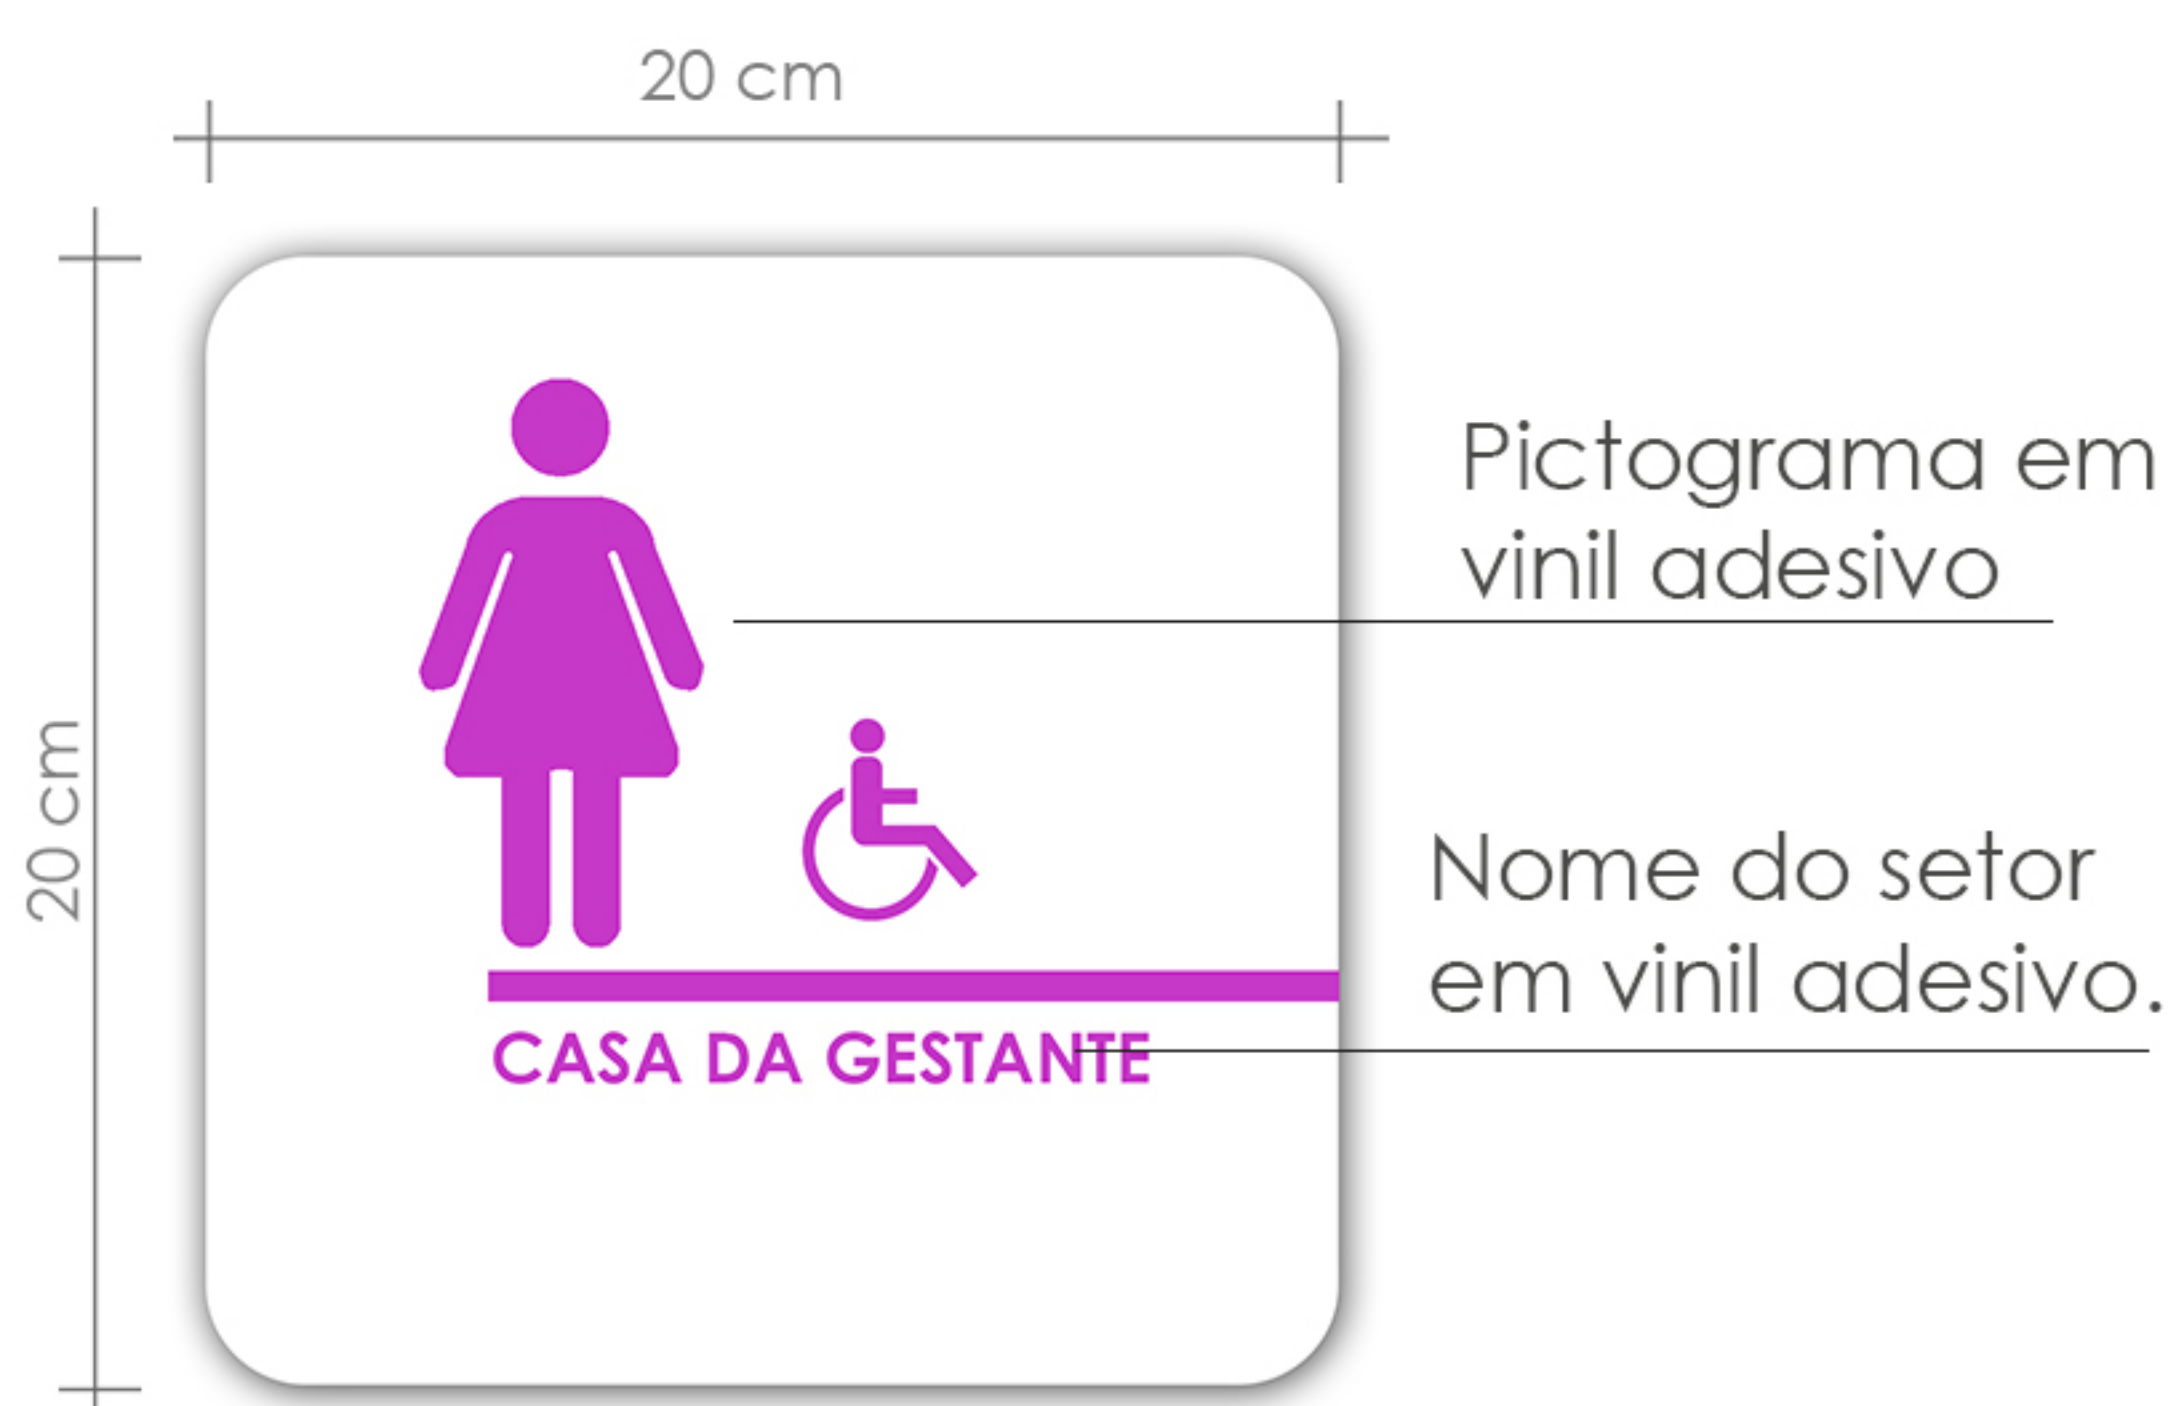

Modelo 05: utilizar para sanitários masculinos.

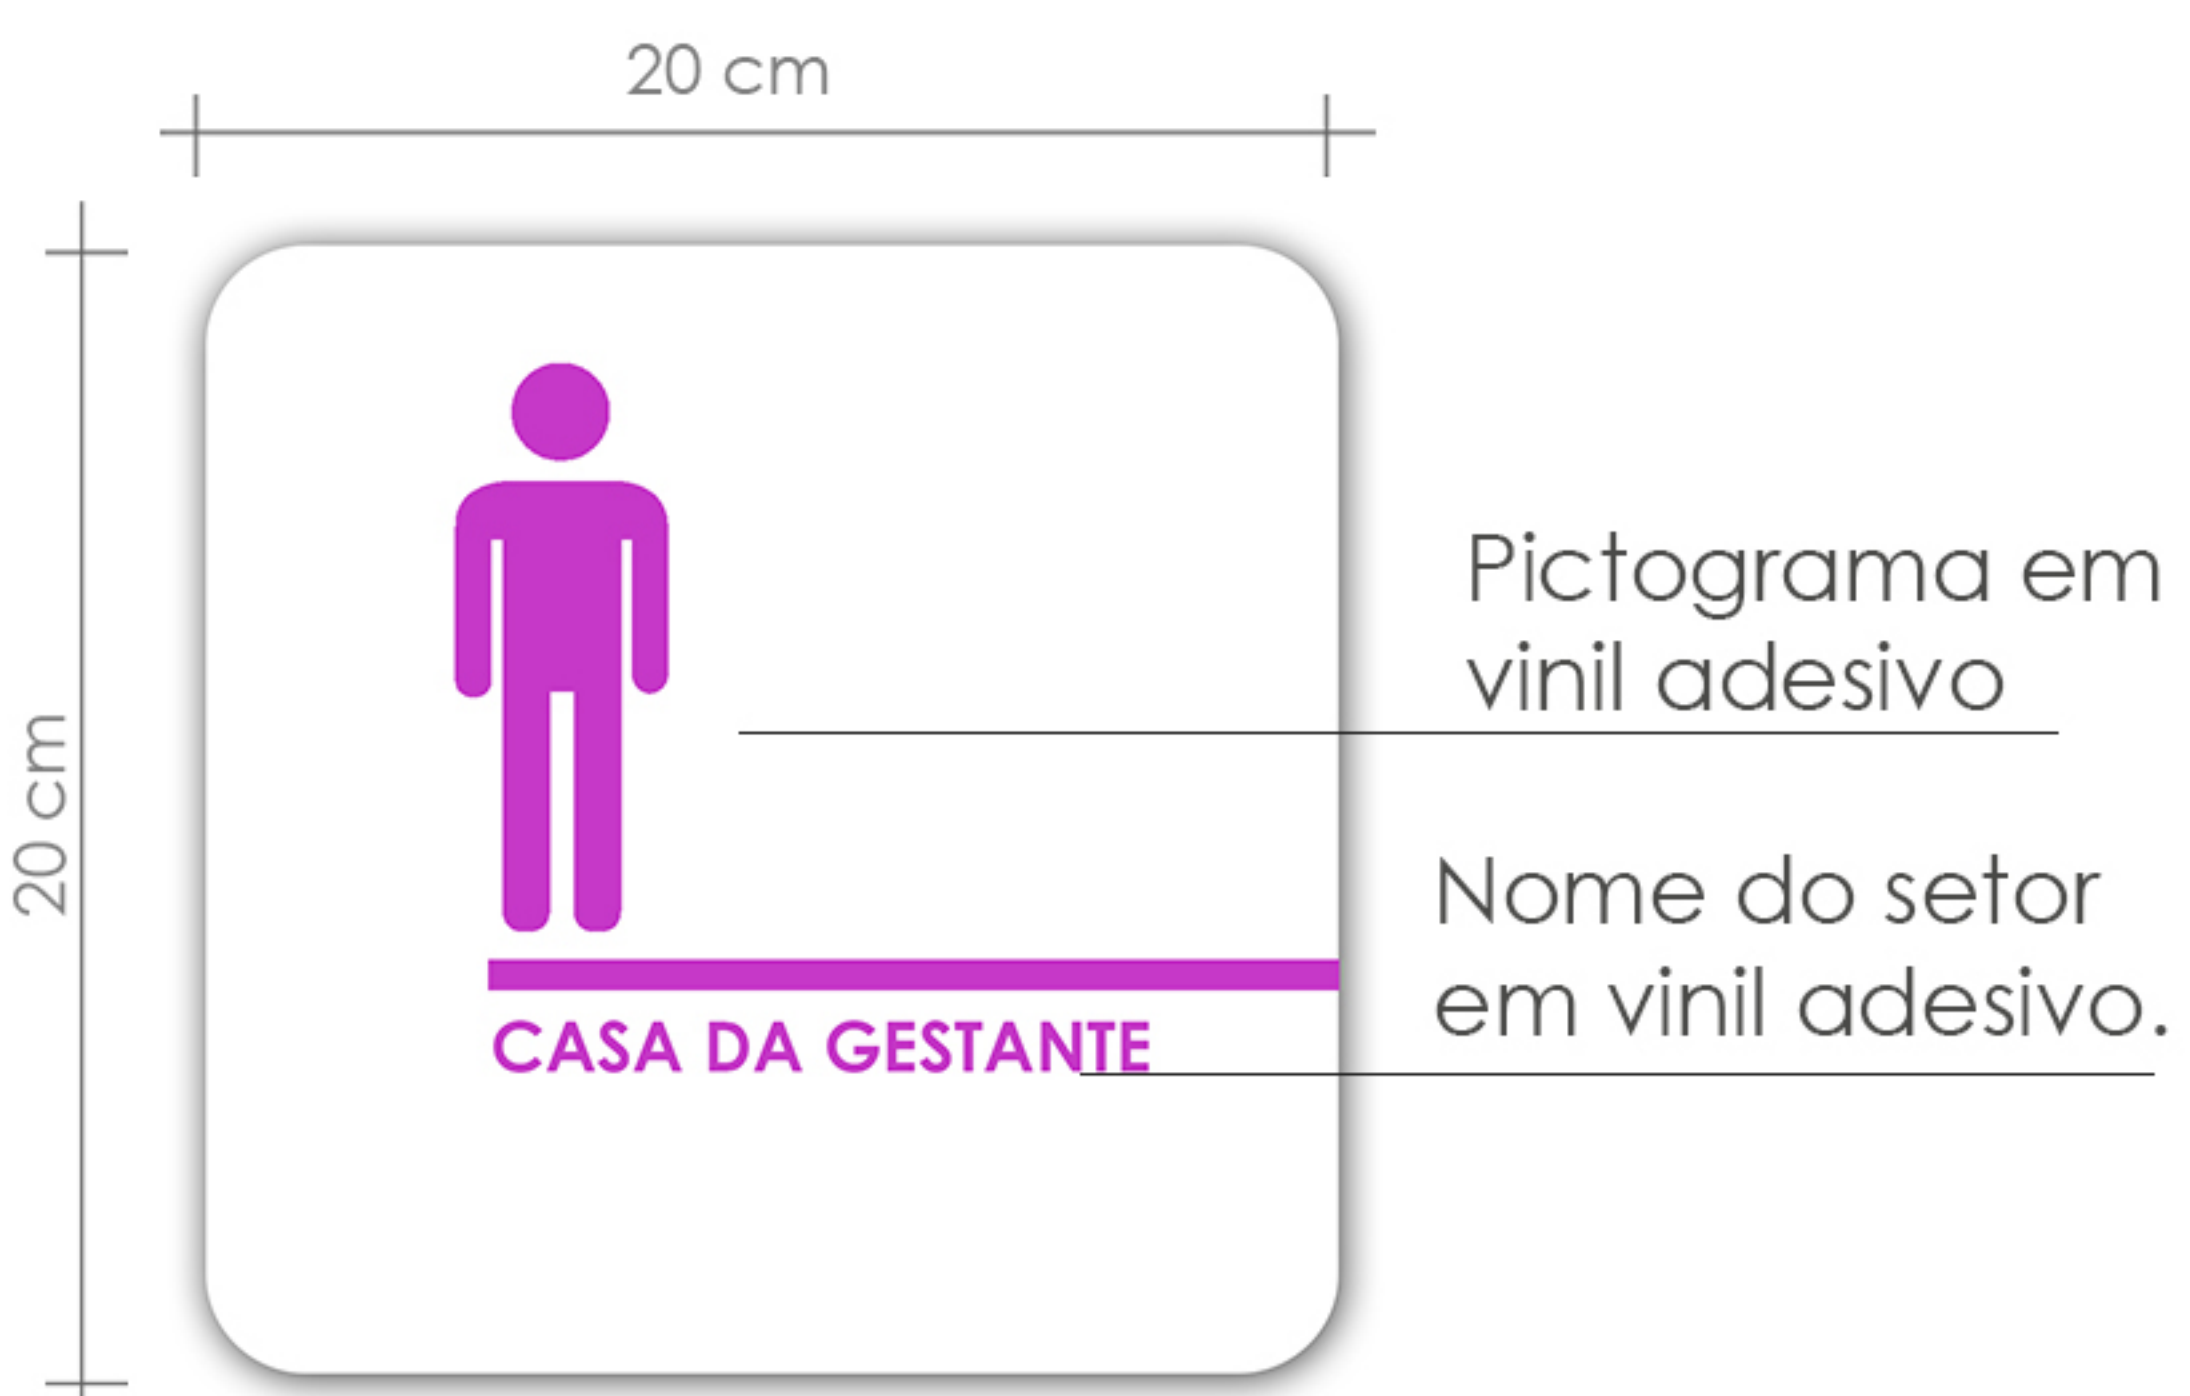

Modelo 06: utilizar para sanitários masculinos adaptados para PNE.

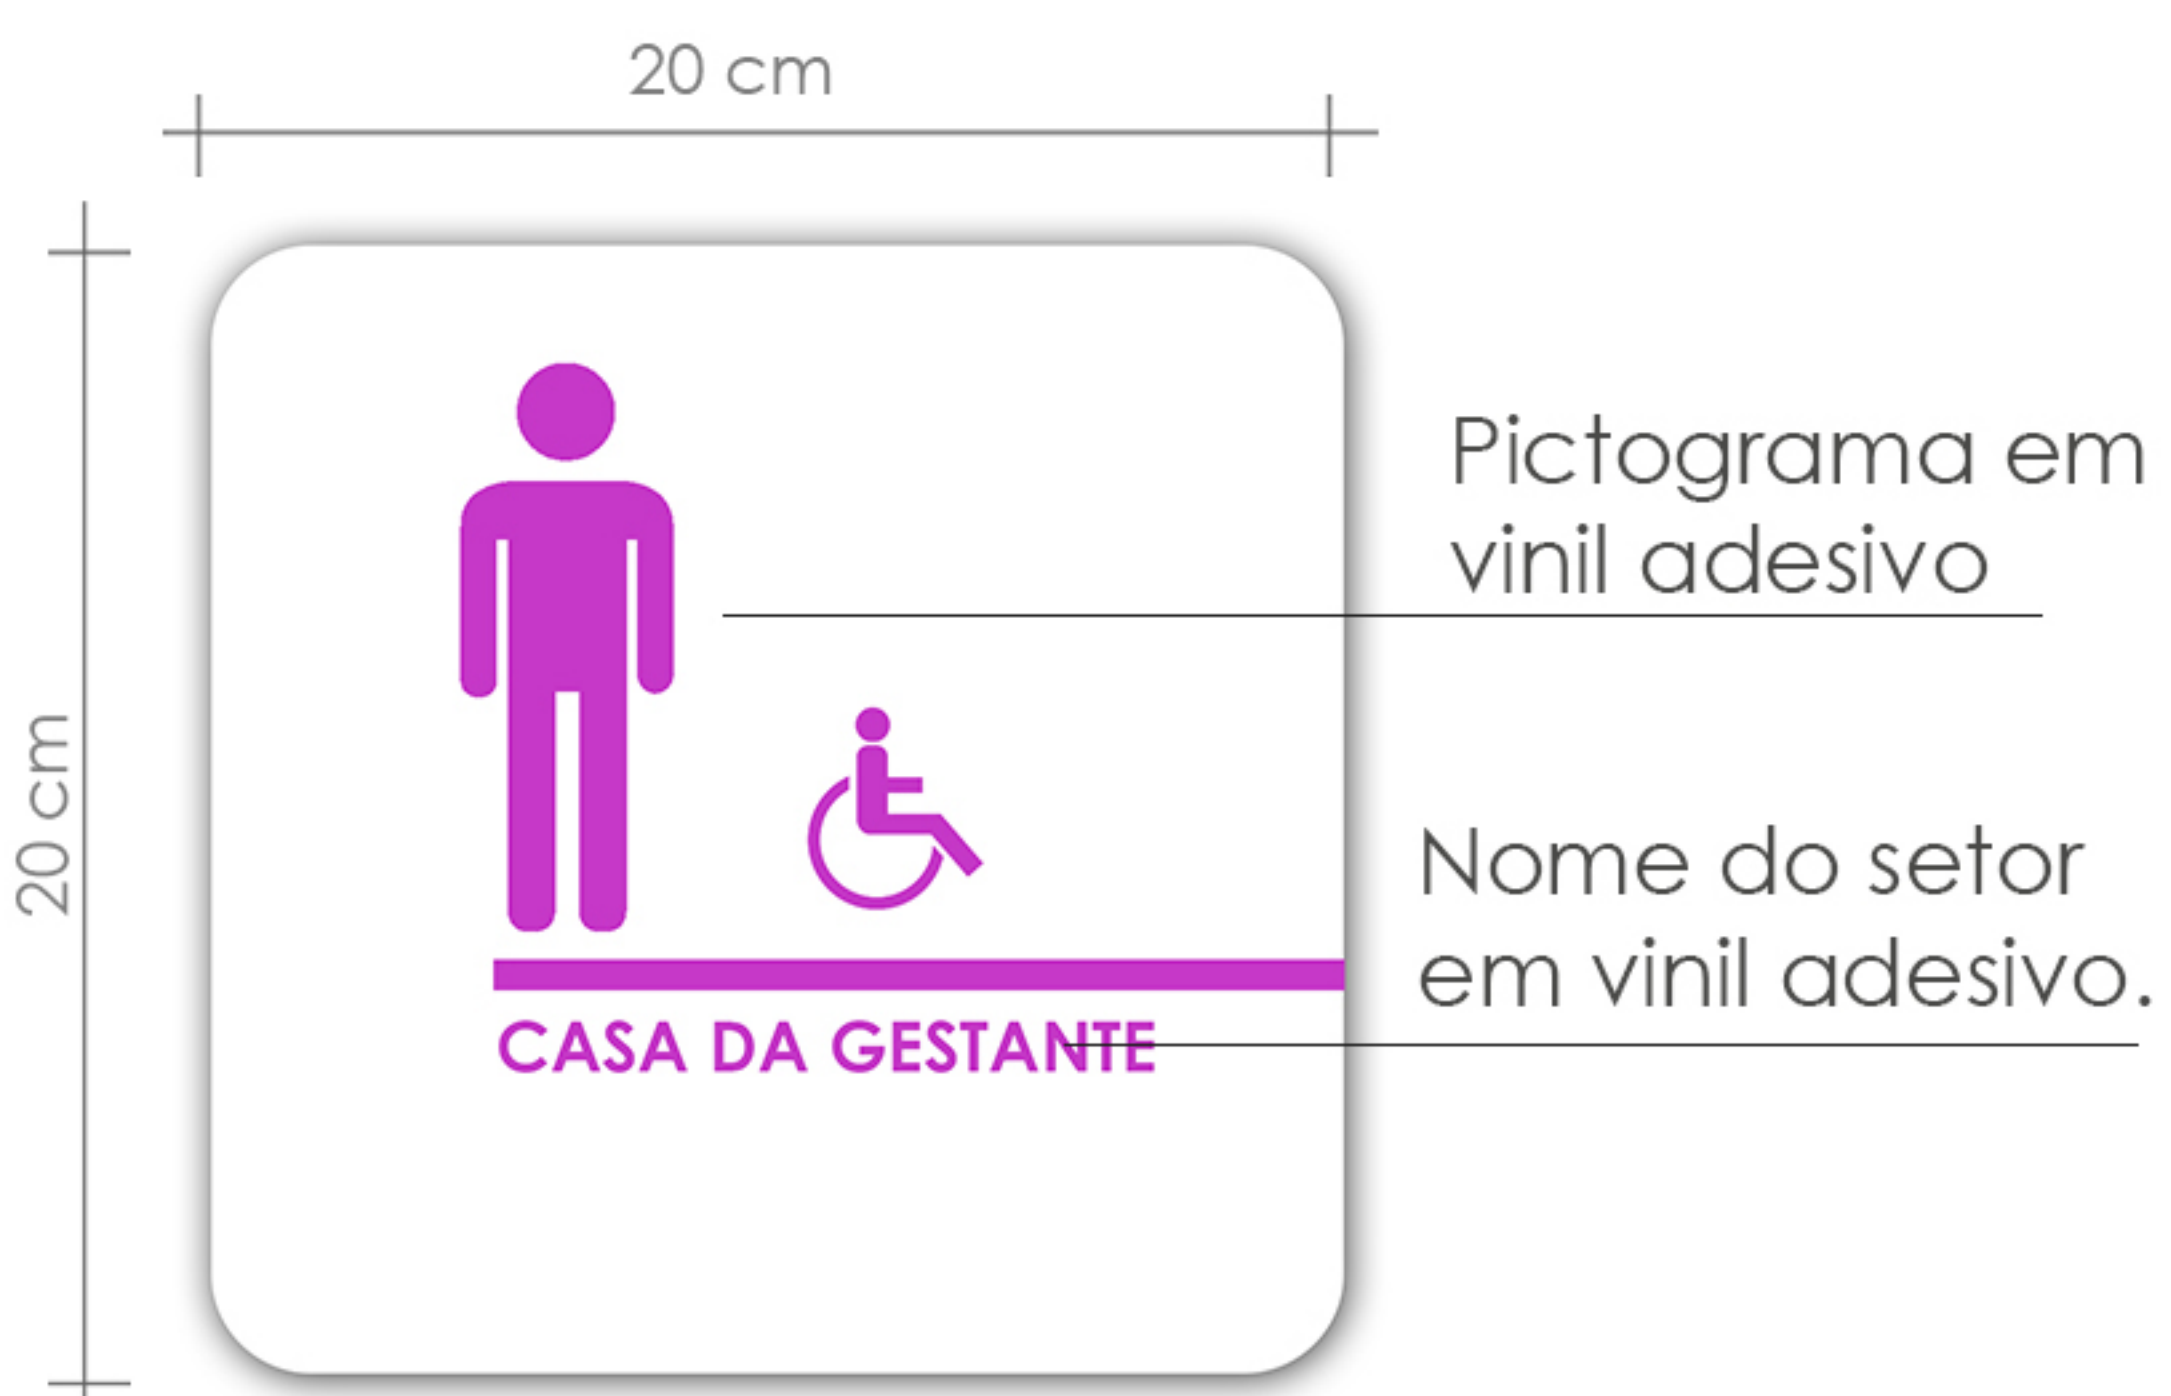

Modelo 07: utilizar para sanitários unissex adaptados para PNE.



Modelo 08: utilizar para salas de estar e copa.




DETALHAMENTO DA PLACA:

Placa: Acrílico 9mm leitoso.

Elementos : Pictogramas, setas e textos em vinil adesivo (marca 3M serie 6300 ou similar) na cor do Pantone especificado.

Espaçador: Fixação por fita VHB 3M sobre espaçador de MDF 9mm com aplicação de pintura automotiva sobre fundo protetor na cor branca.

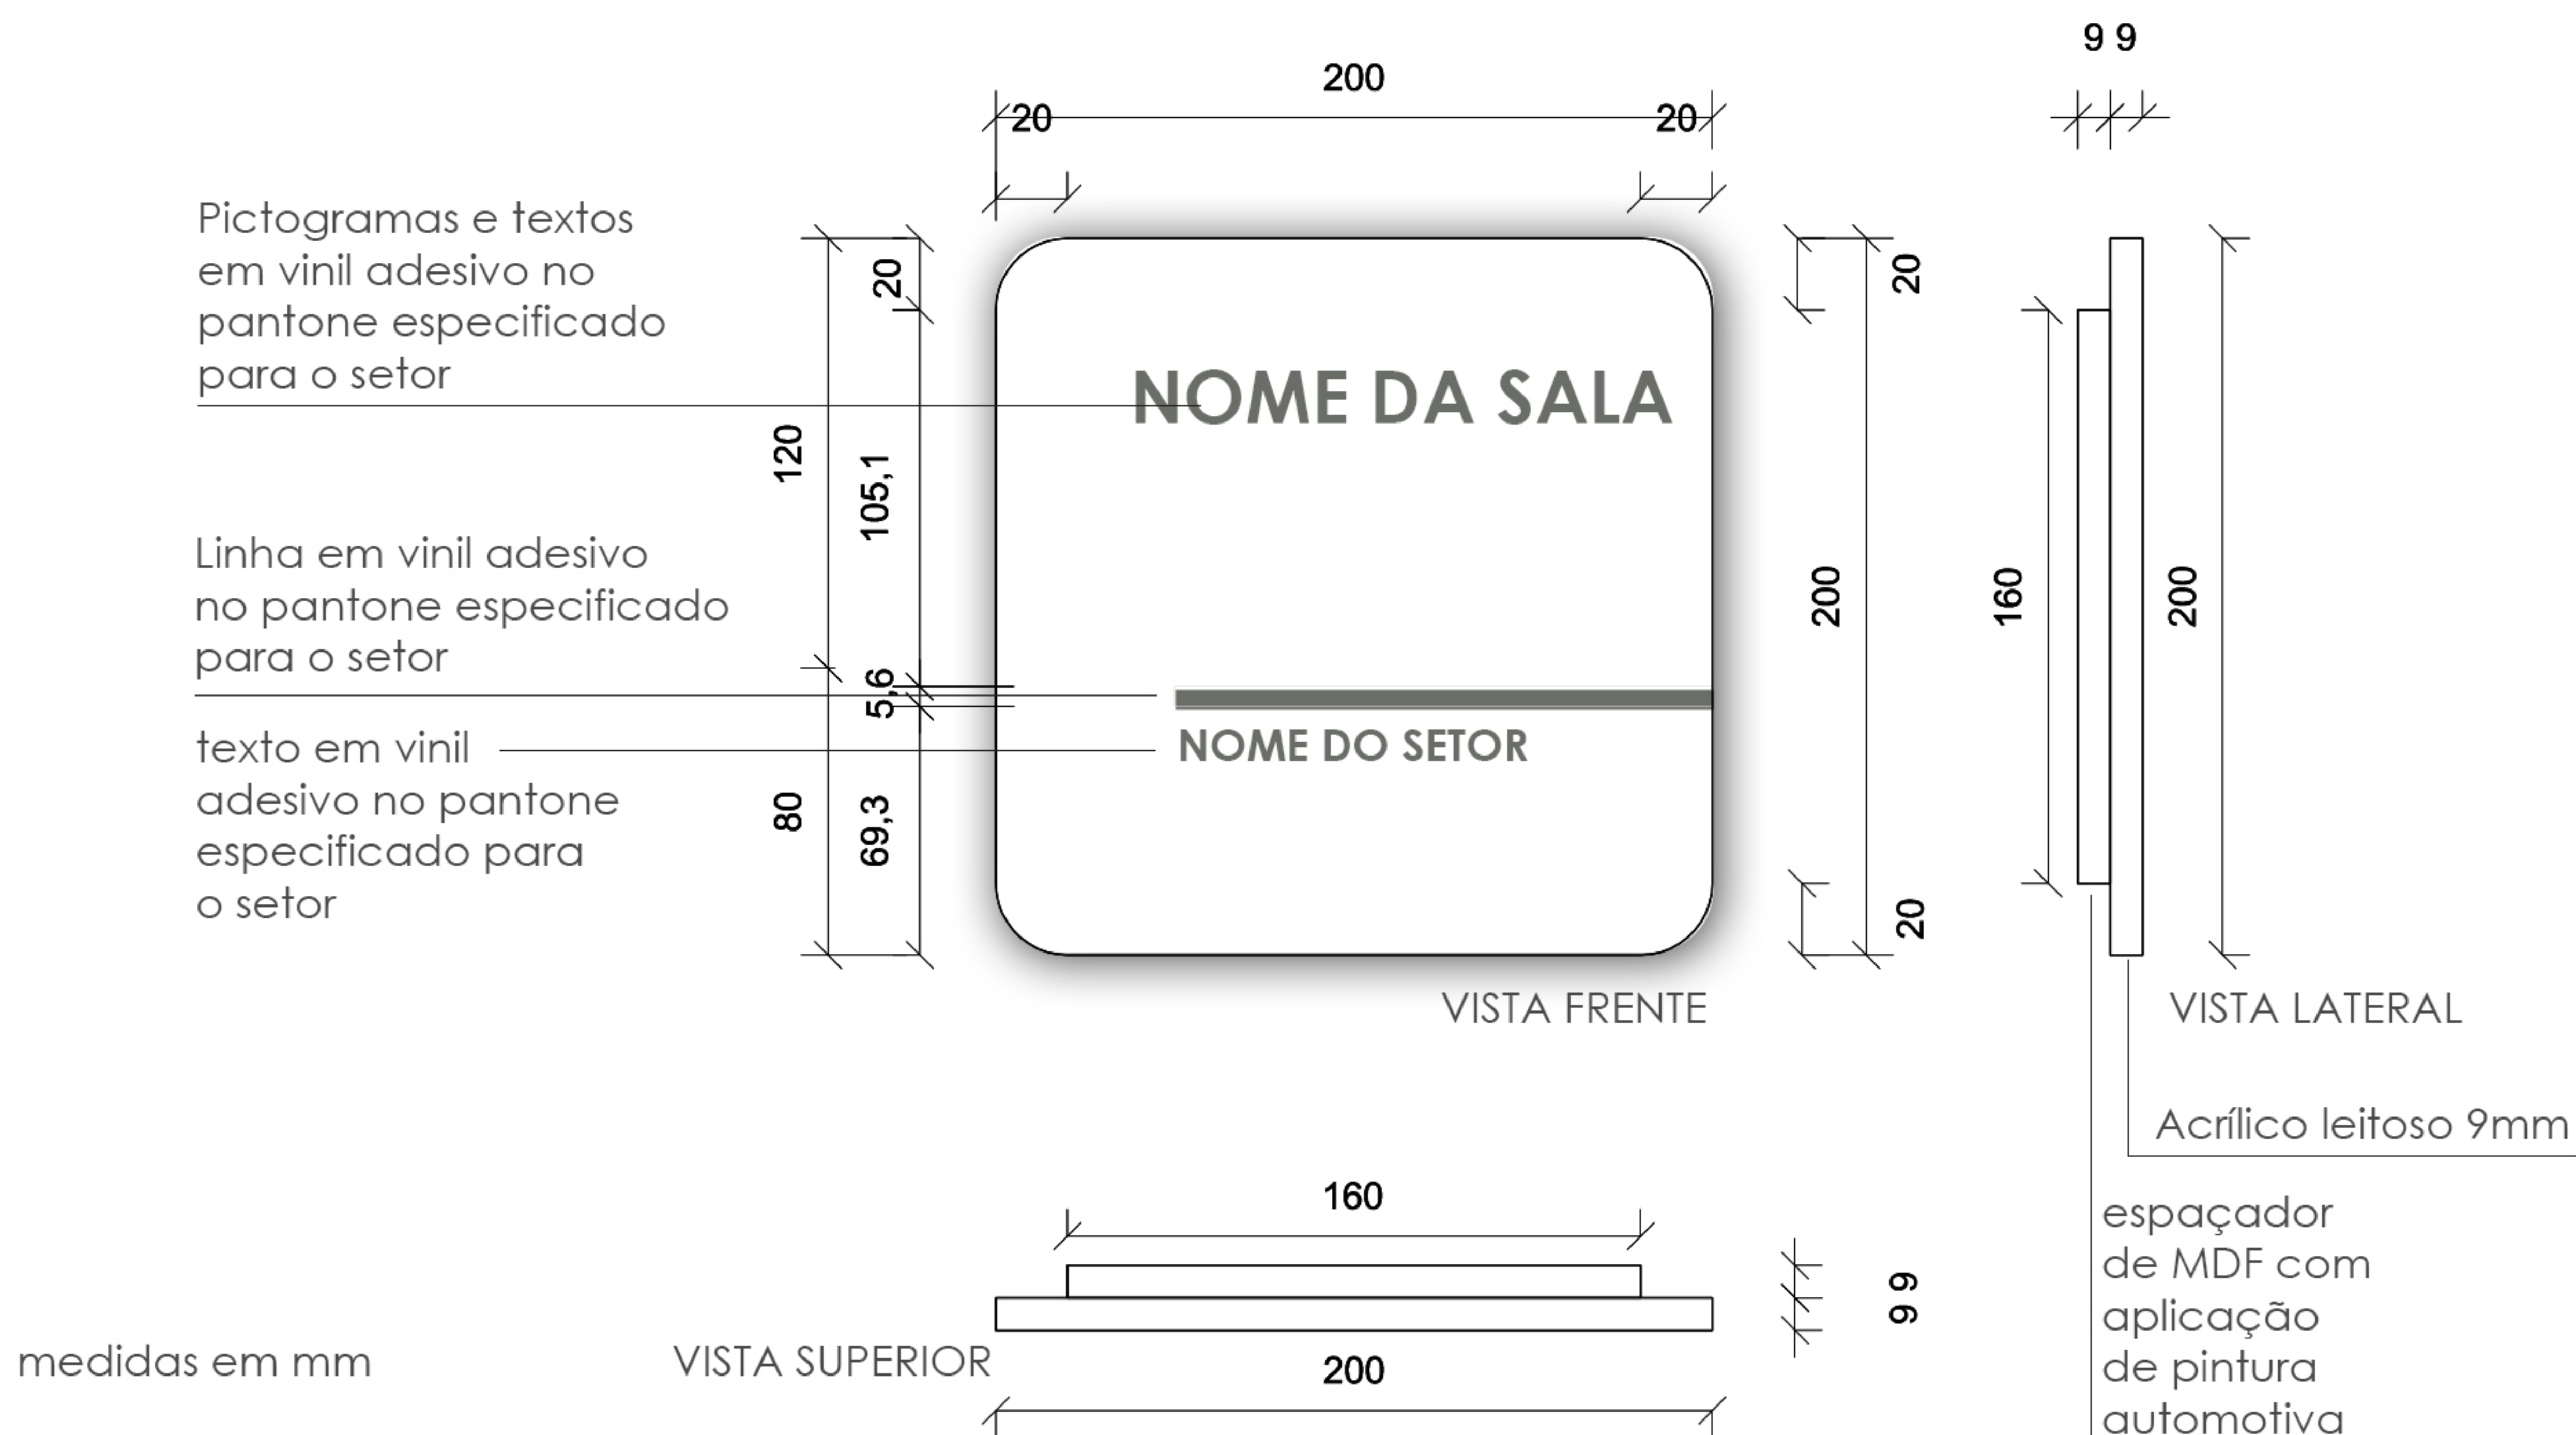

PLACAS DE PAREDE


TABELA DE UTILIZAÇÃO DAS PLACAS

NOME DO SETOR	NOME DA SALA	QTD	PAVIMENTO	BLOCO	MODELO DA PLACA
CASA DA GESTANTE	SERVIÇO SOCIAL	1	SUBSOLO	D	Modelo 1
	SANITÁRIO	1	SUBSOLO	D	Modelo 1
	COORDENAÇÃO	1	SUBSOLO	D	Modelo 1
	ADMINISTRAÇÃO	1	SUBSOLO	D	Modelo 1
	DML	1	SUBSOLO	D	Modelo 1
	UTILIDADES	1	SUBSOLO	D	Modelo 1
	ZELADORIA	1	SUBSOLO	D	Modelo 1
	ATENDIMENTO MULTIDISCIPLINAR	1	SUBSOLO	D	Modelo 1
	CONSULTA	1	SUBSOLO	D	Modelo 1
	ALMOXARIFADO E ROUPARIA	1	SUBSOLO	D	Modelo 1
	DESPENSA	1	SUBSOLO	D	Modelo 1
	LAVANDERIA	0	SUBSOLO	D	Modelo 1
	SANITÁRIO MASCULINO	1	SUBSOLO	D	Modelo 5
	SANITÁRIO FEMININO	2	SUBSOLO	D	Modelo 3
	SANITÁRIO PNE	1	SUBSOLO	D	Modelo 7
	TERAPIA OCUPACIONAL	1	SUBSOLO	D	Modelo 1
	COZINHA COMUNITÁRIA	1	SUBSOLO	D	Modelo 1
	QUARTO 01 A 10	10	SUBSOLO	D	Modelo 2
SUBTOTAL		27			
TOTAL		27			


PLACAS DE PAREDE

SETOR: SERVIÇOS GERAIS E
SUPRIMENTOS


Modelo 01: salas em geral

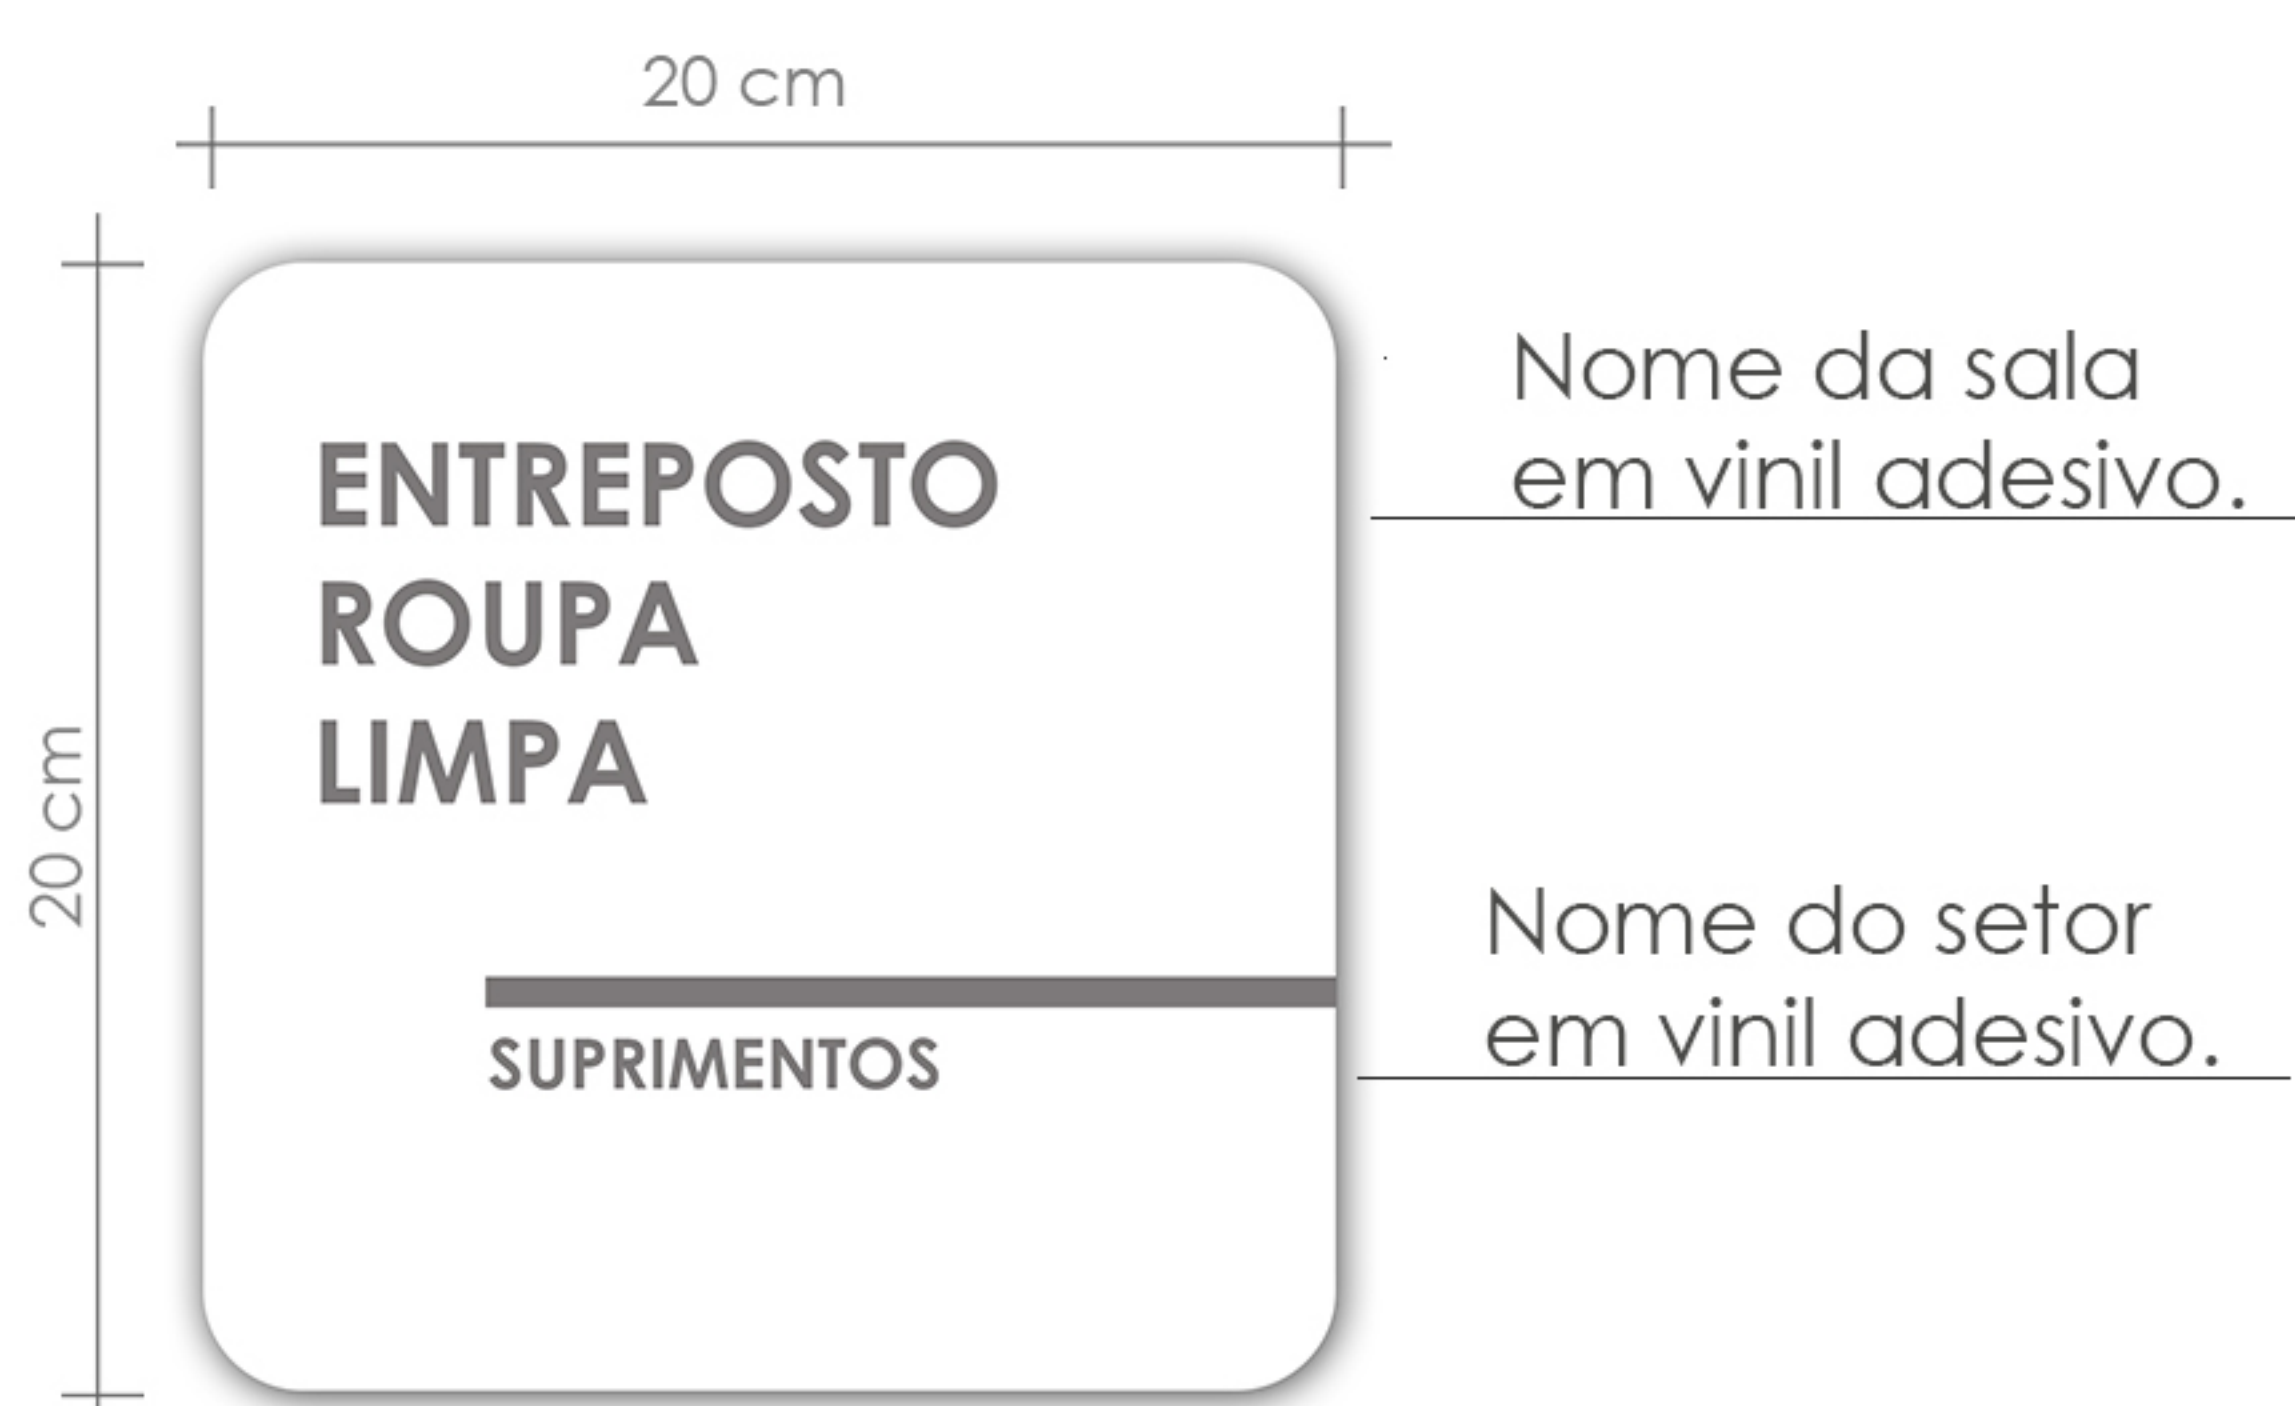


Modelo 02: utilizar para salas iguais.

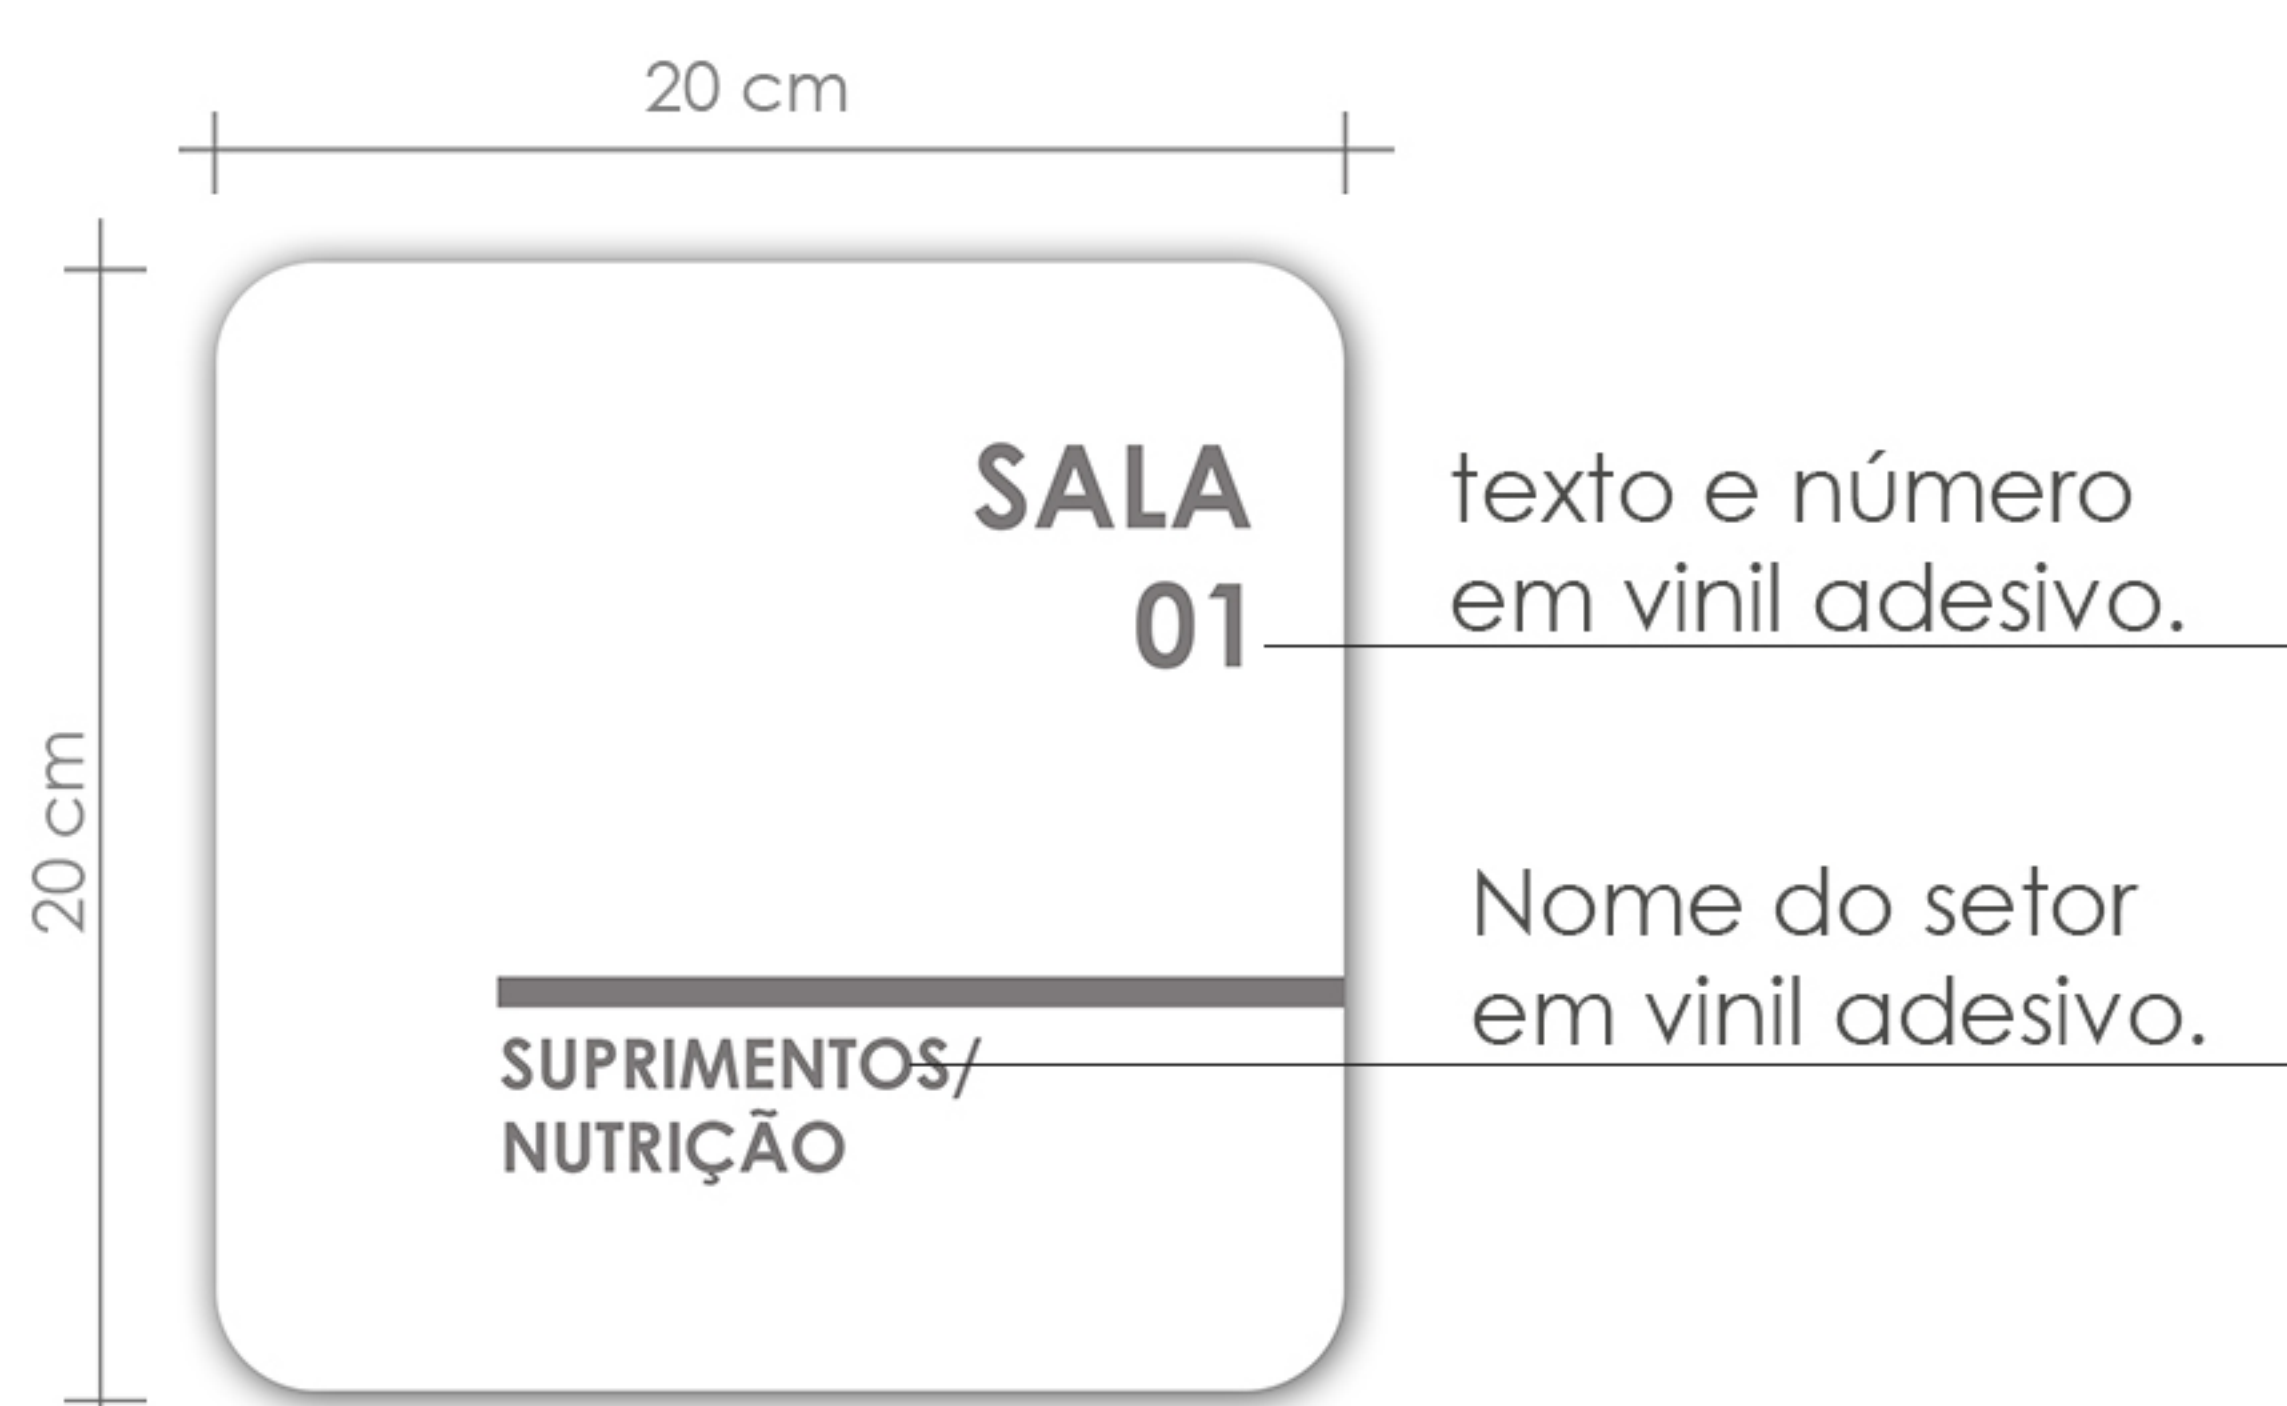


Modelo 03: utilizar para sanitários femininos.

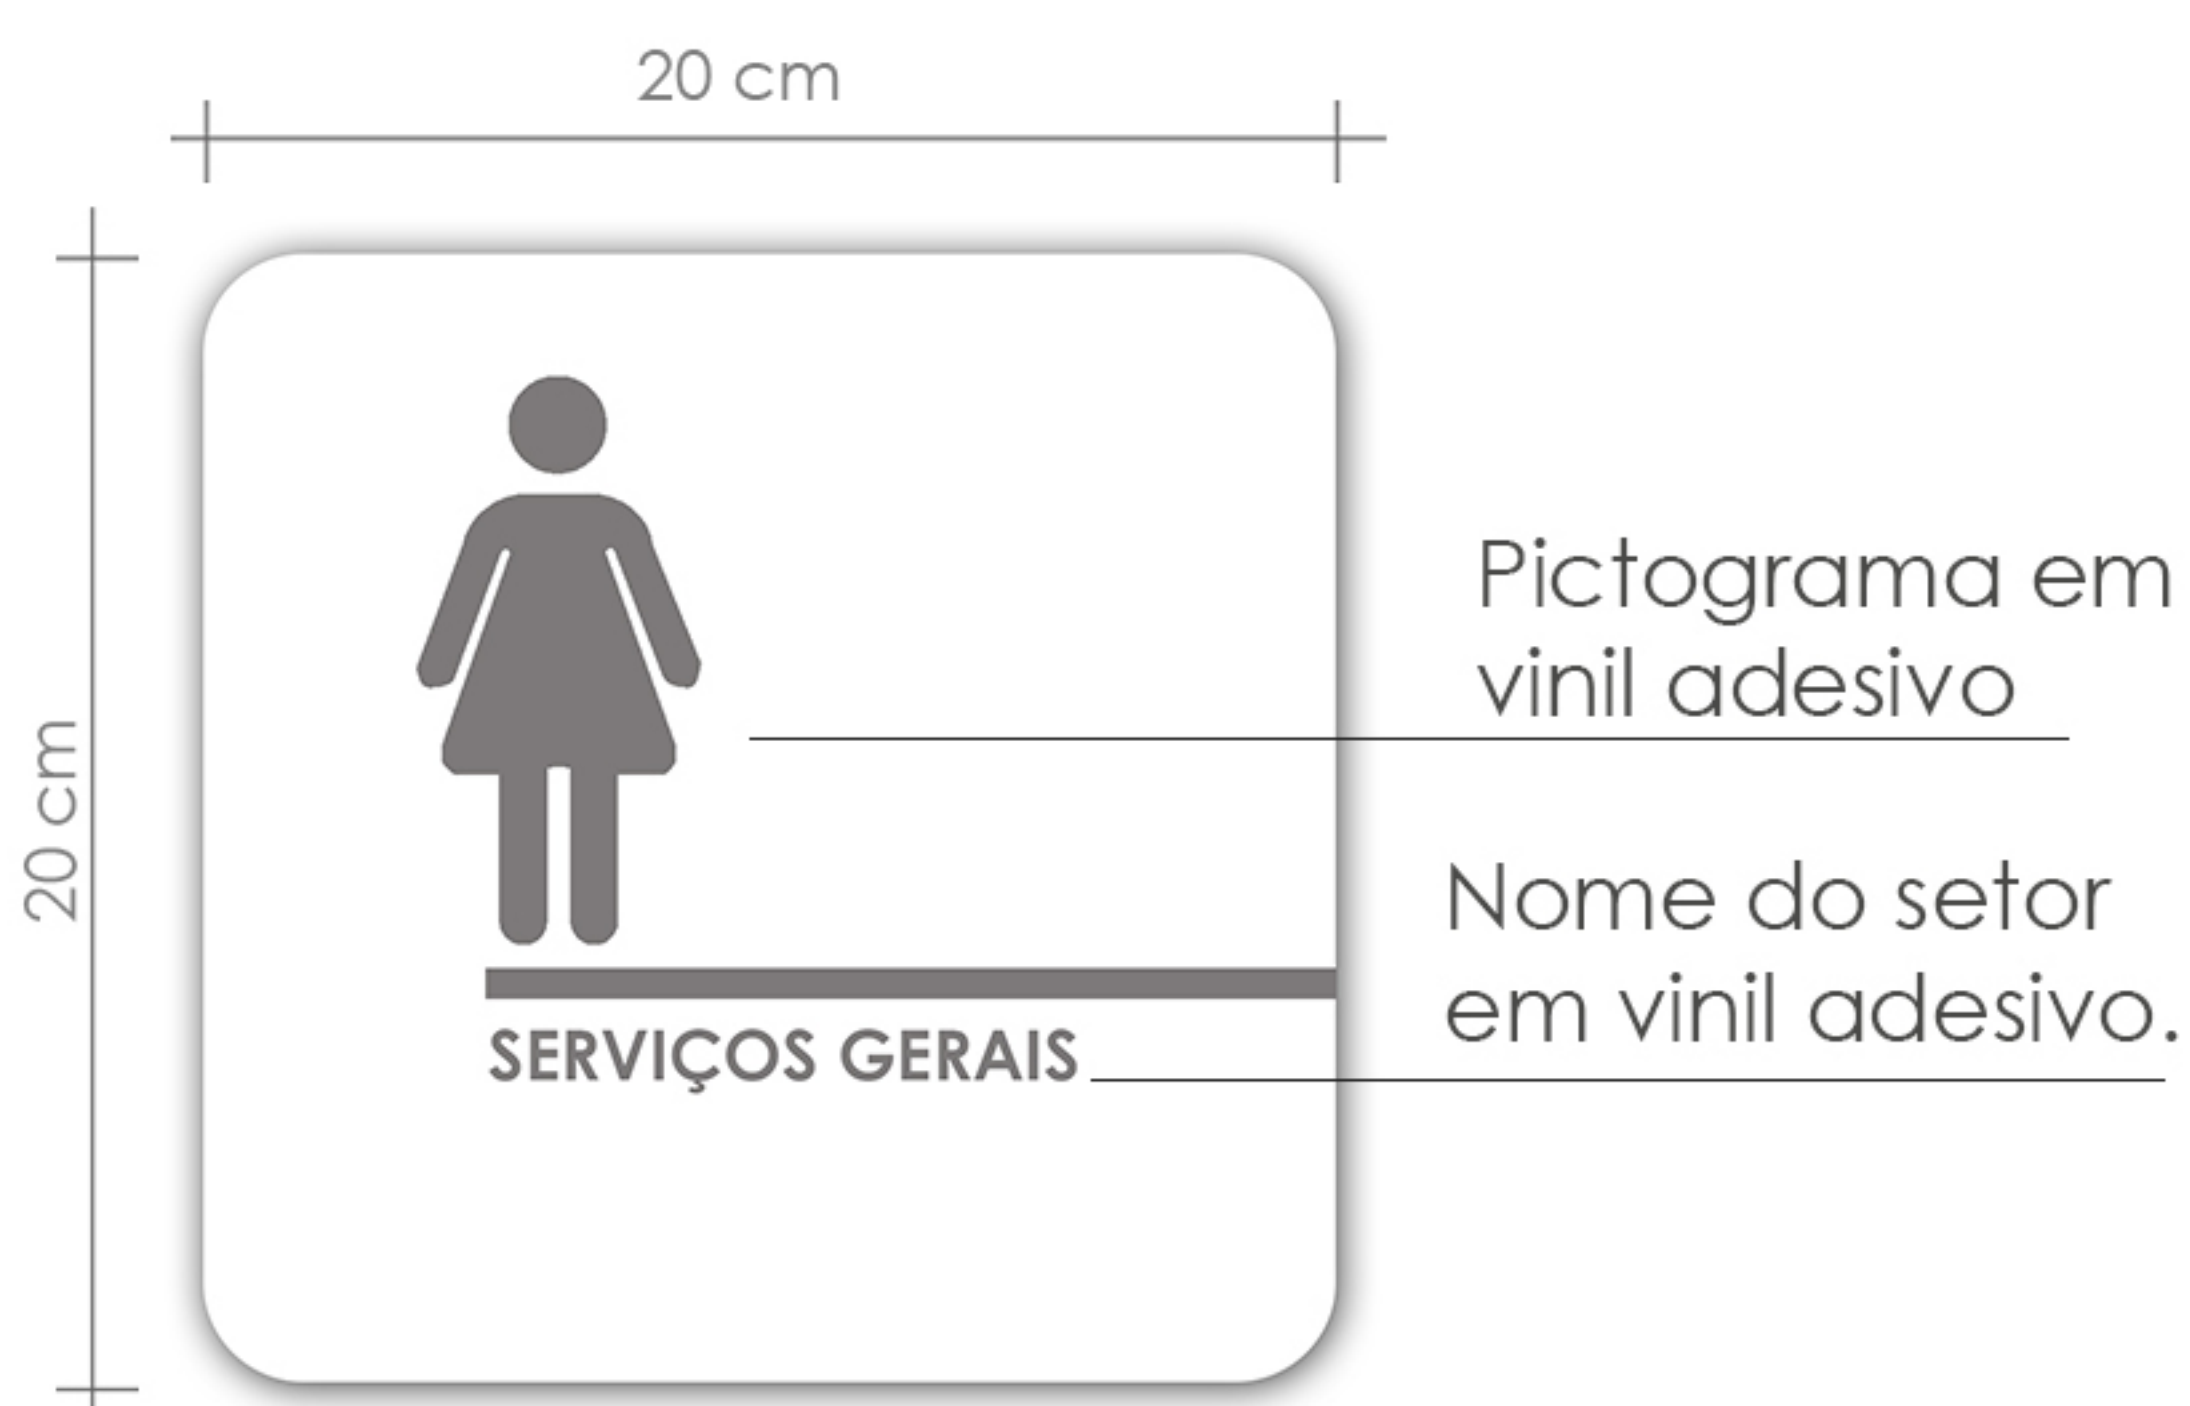


Modelo 04: utilizar para sanitários femininos adaptados para PNE.

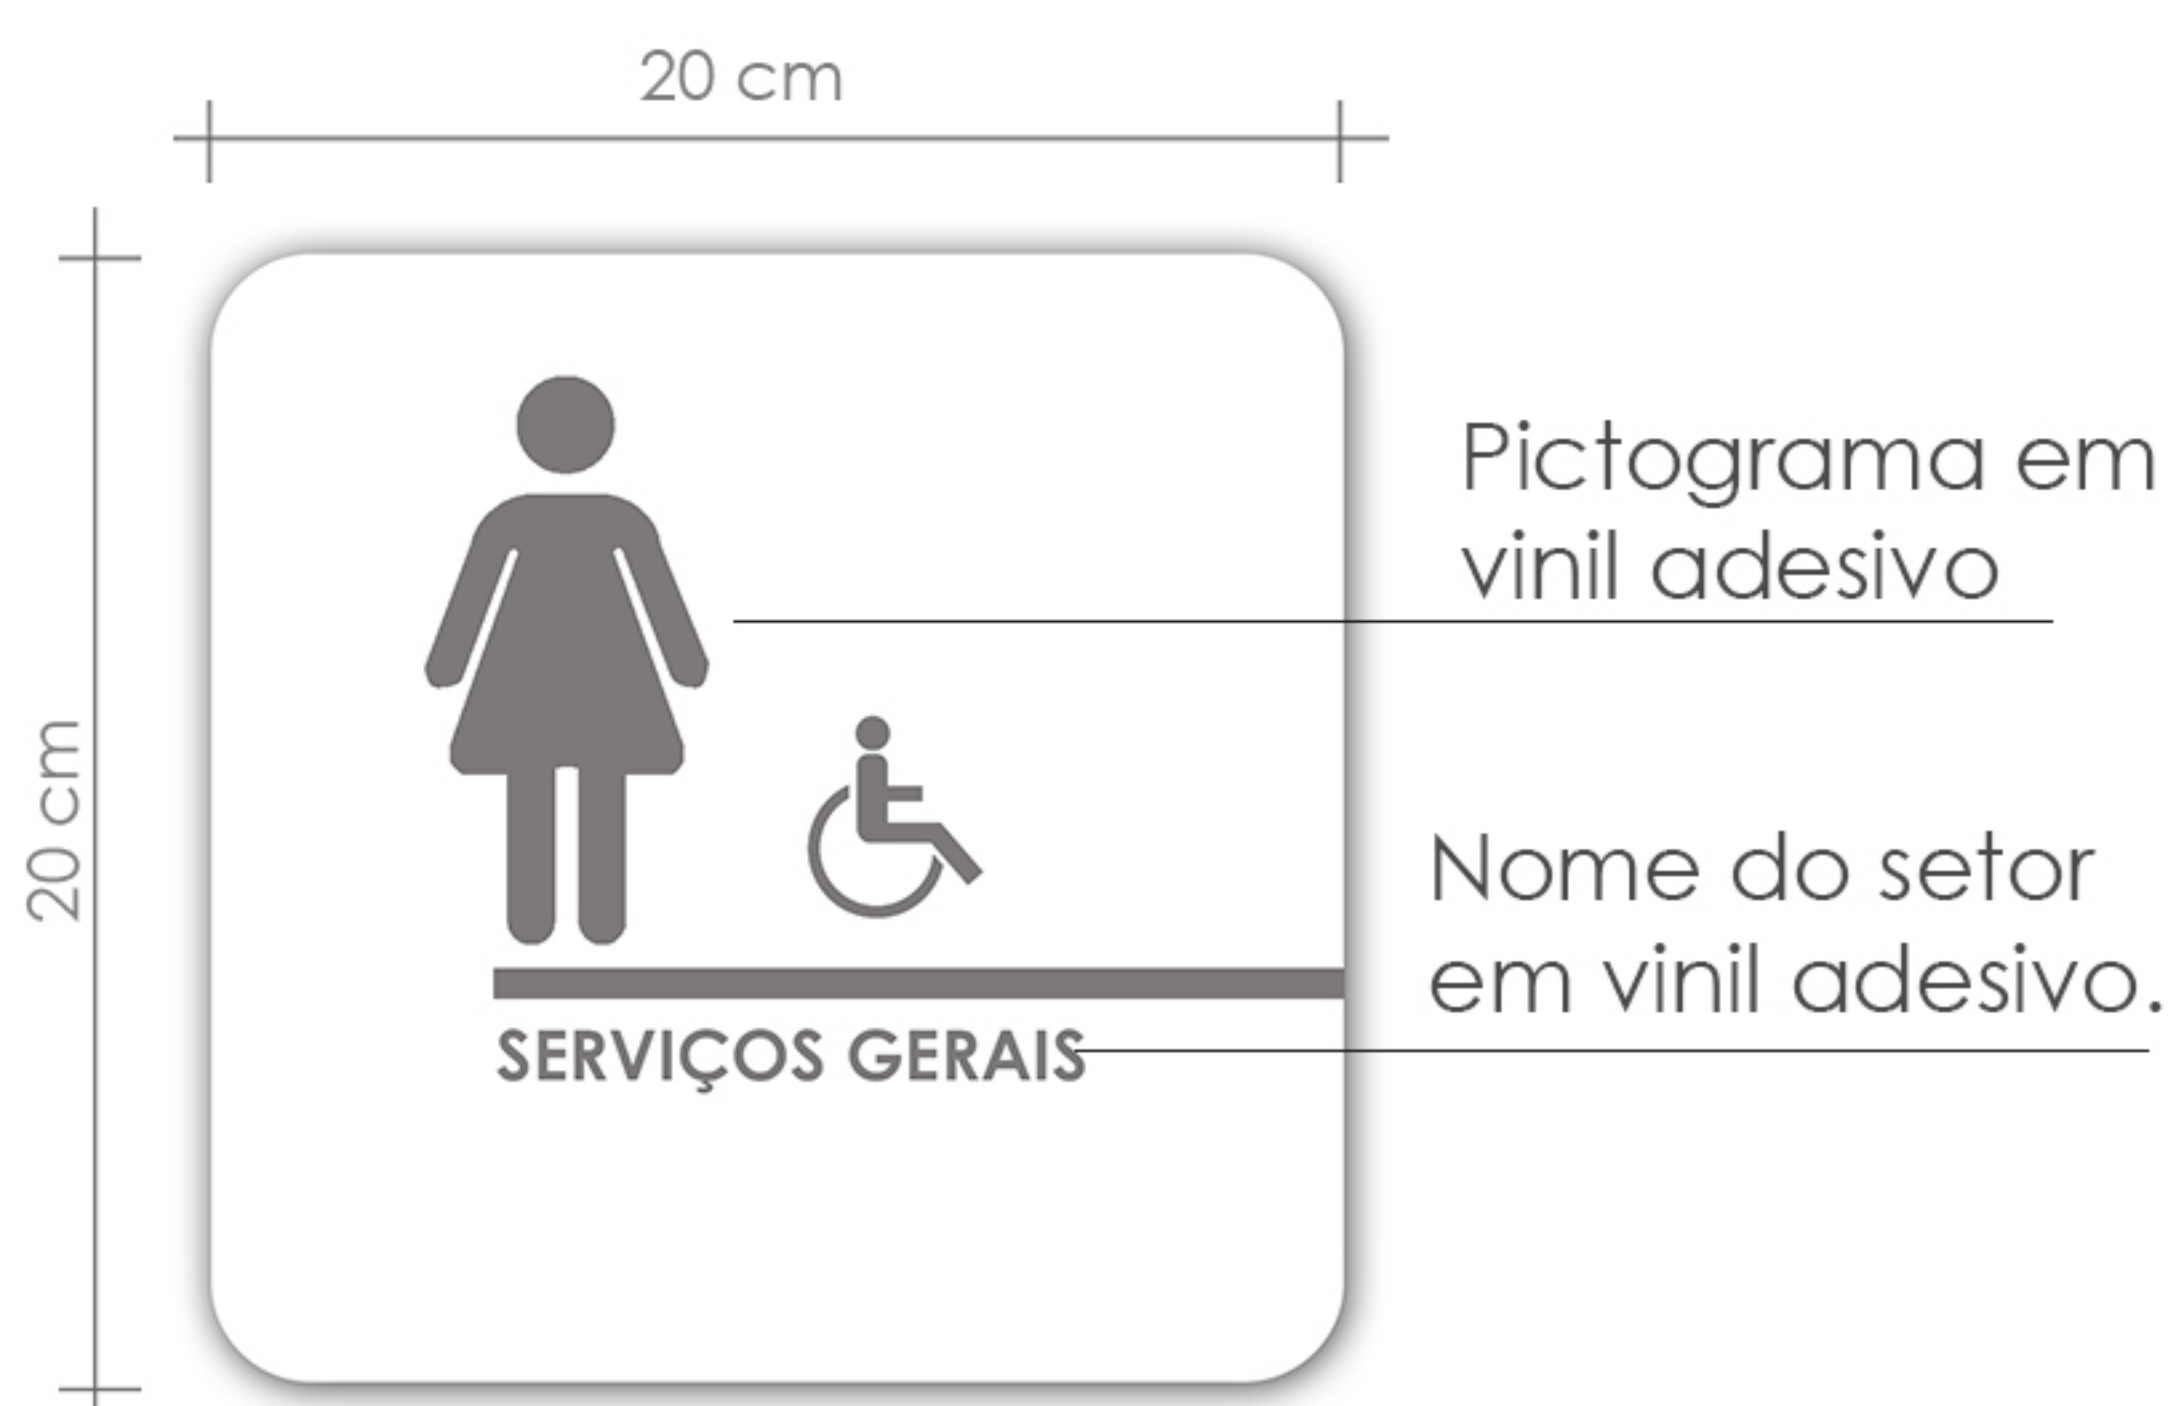

Modelo 05: utilizar para sanitários masculinos.

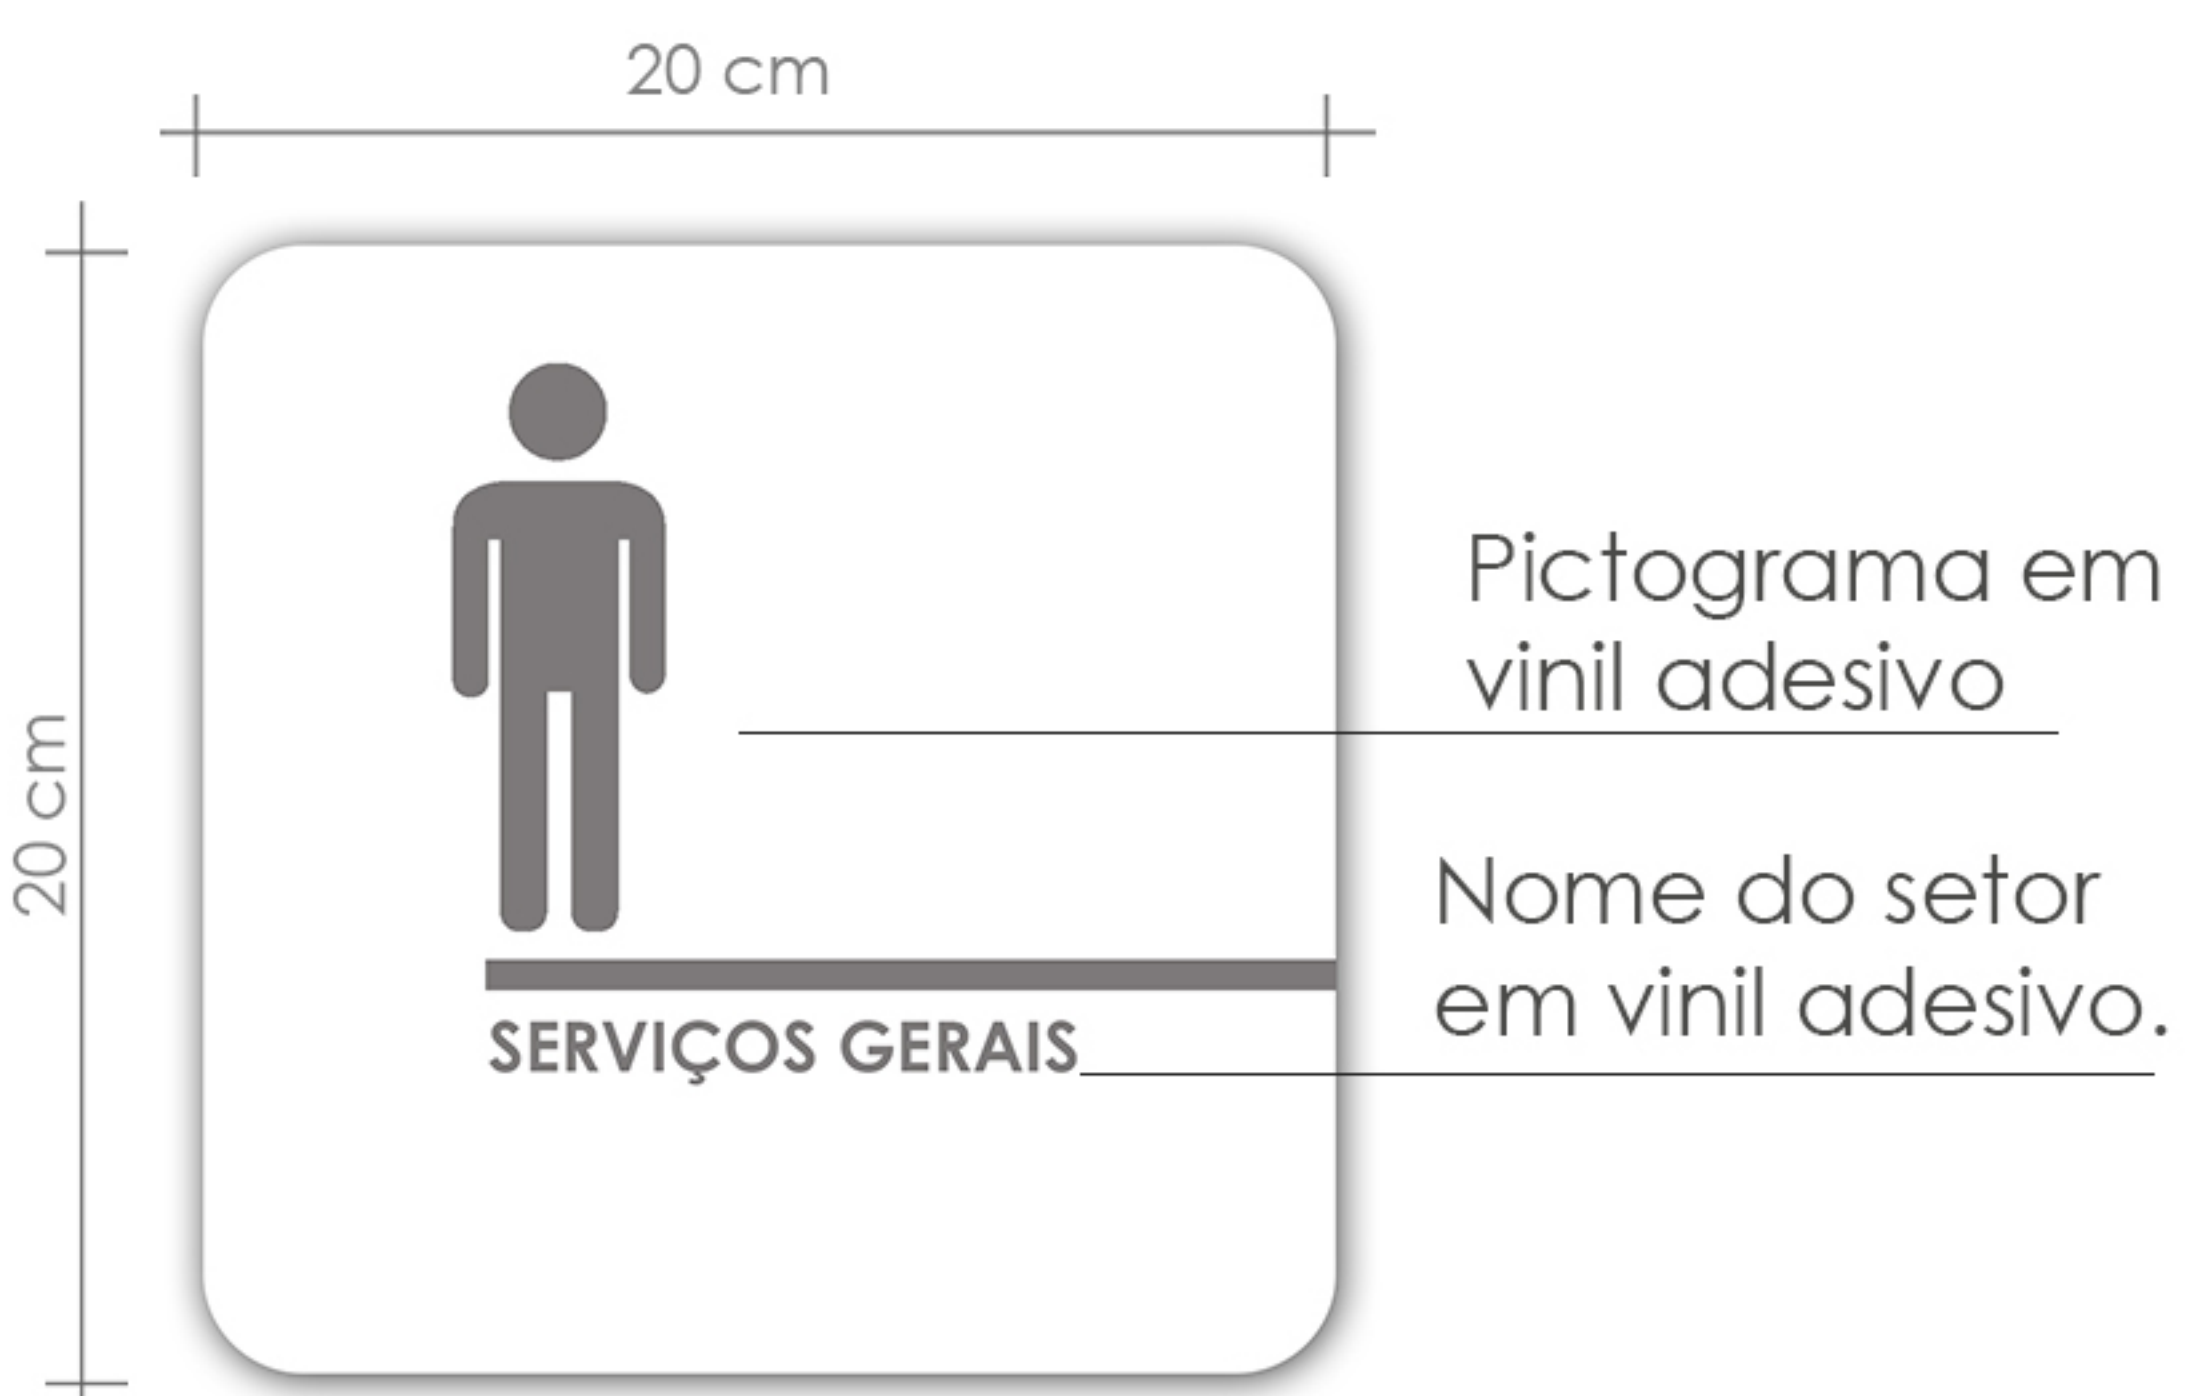

Modelo 06: utilizar para sanitários masculinos adaptados para PNE.

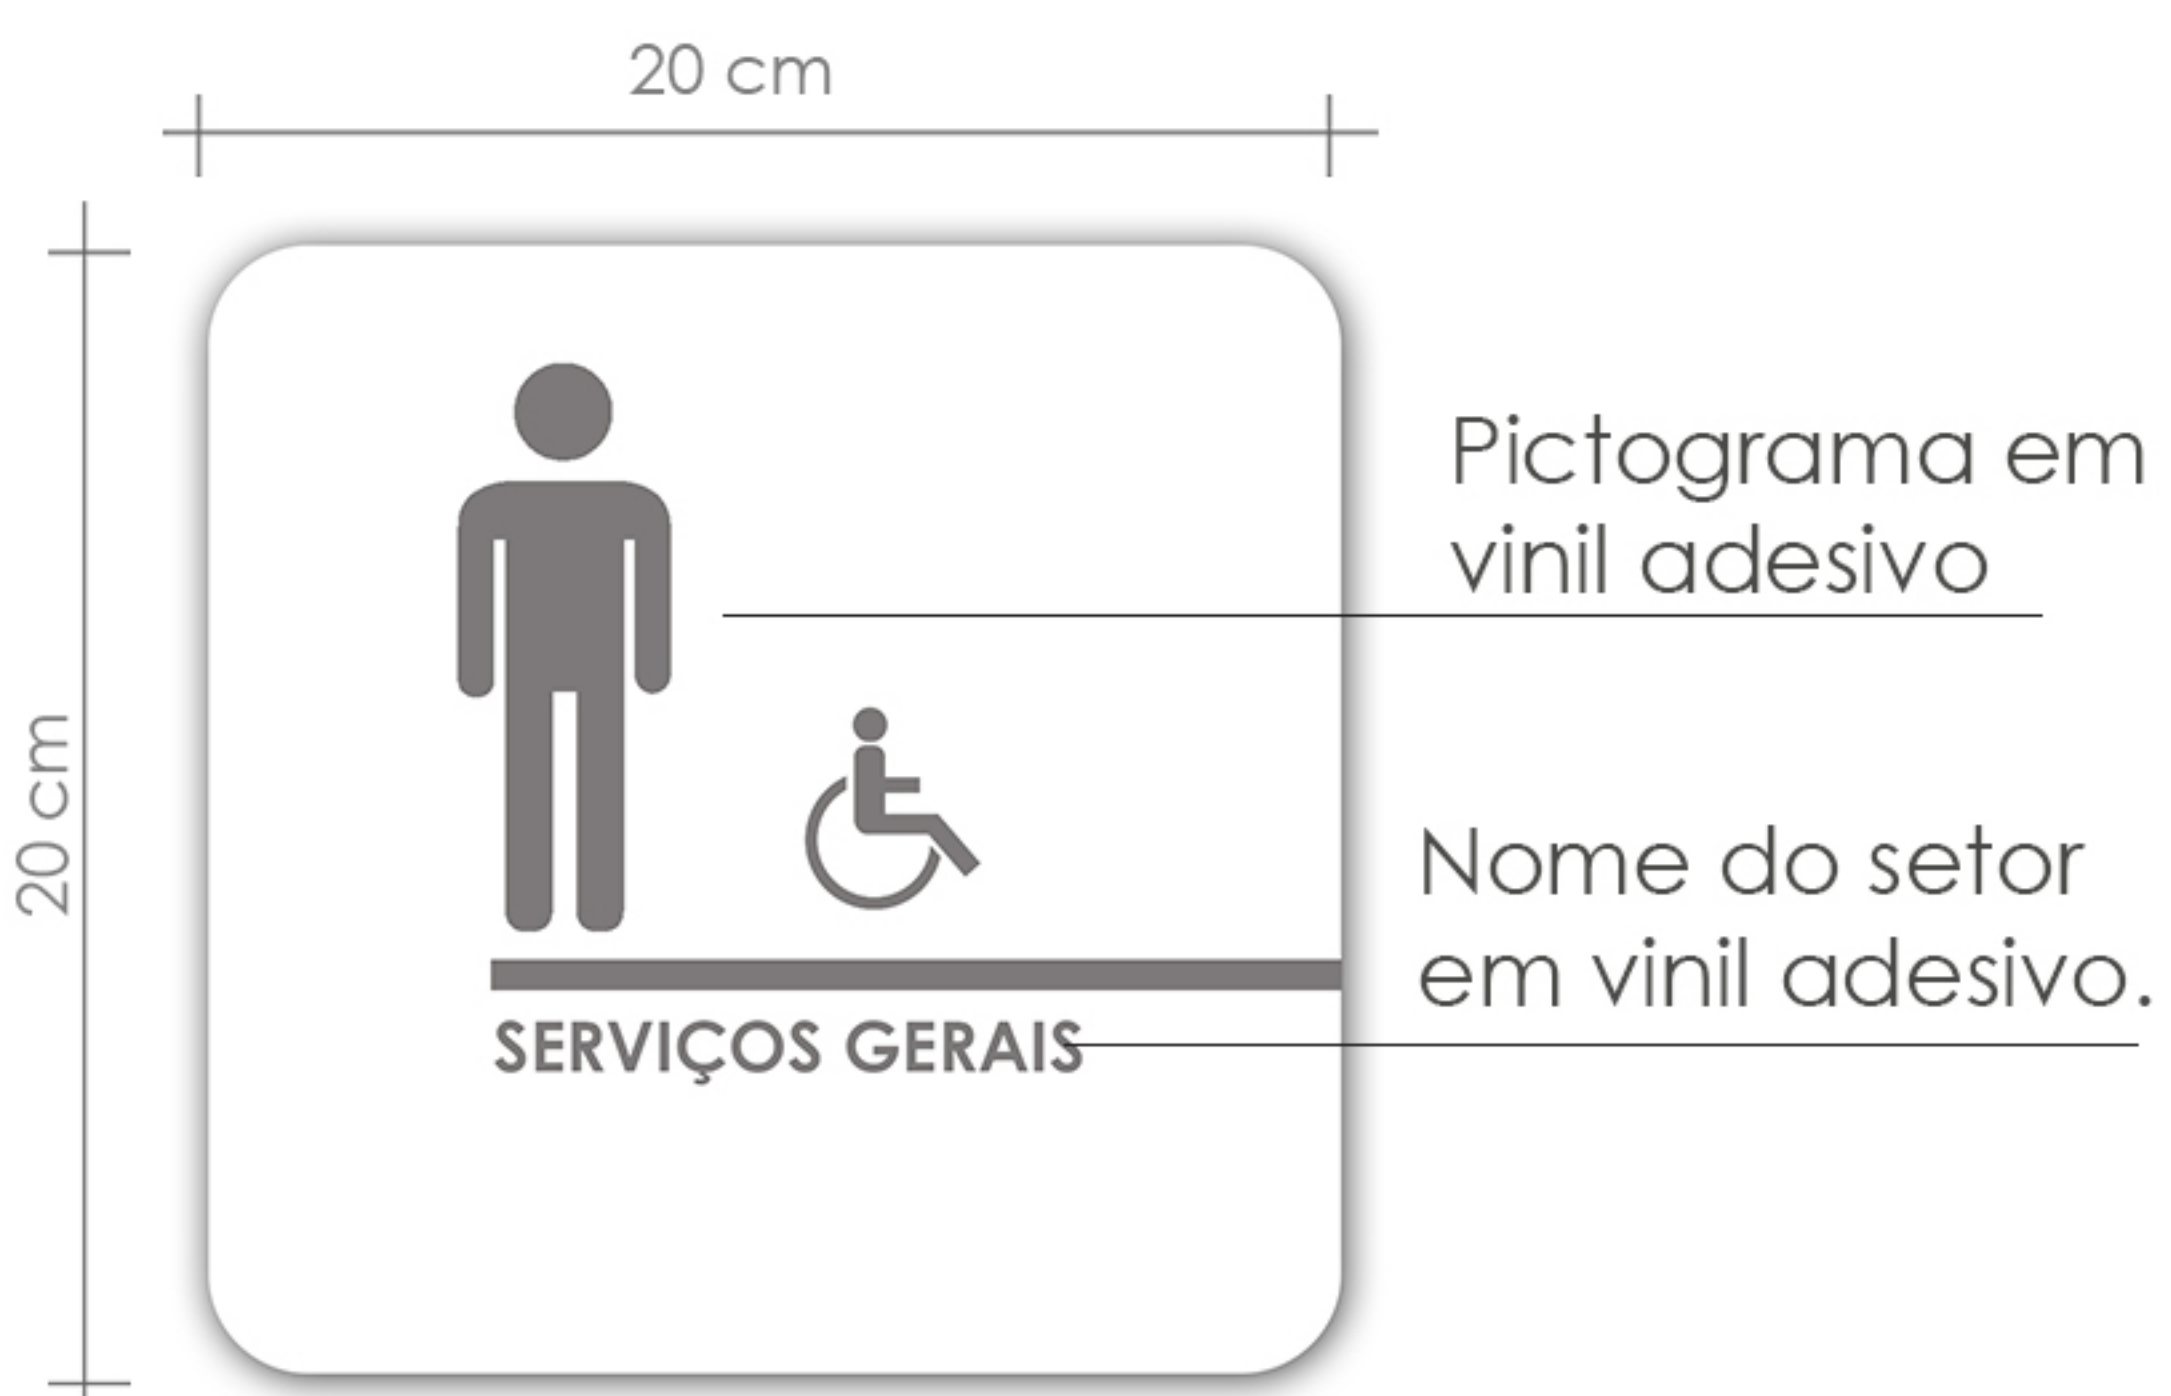


PLACAS DE PAREDE

SETOR: SERVIÇOS GERAIS E SUPRIMENTOS

Modelo 07: utilizar para sanitários unissex adaptados para PNE.



Modelo 08: utilizar para salas de estar e copa.

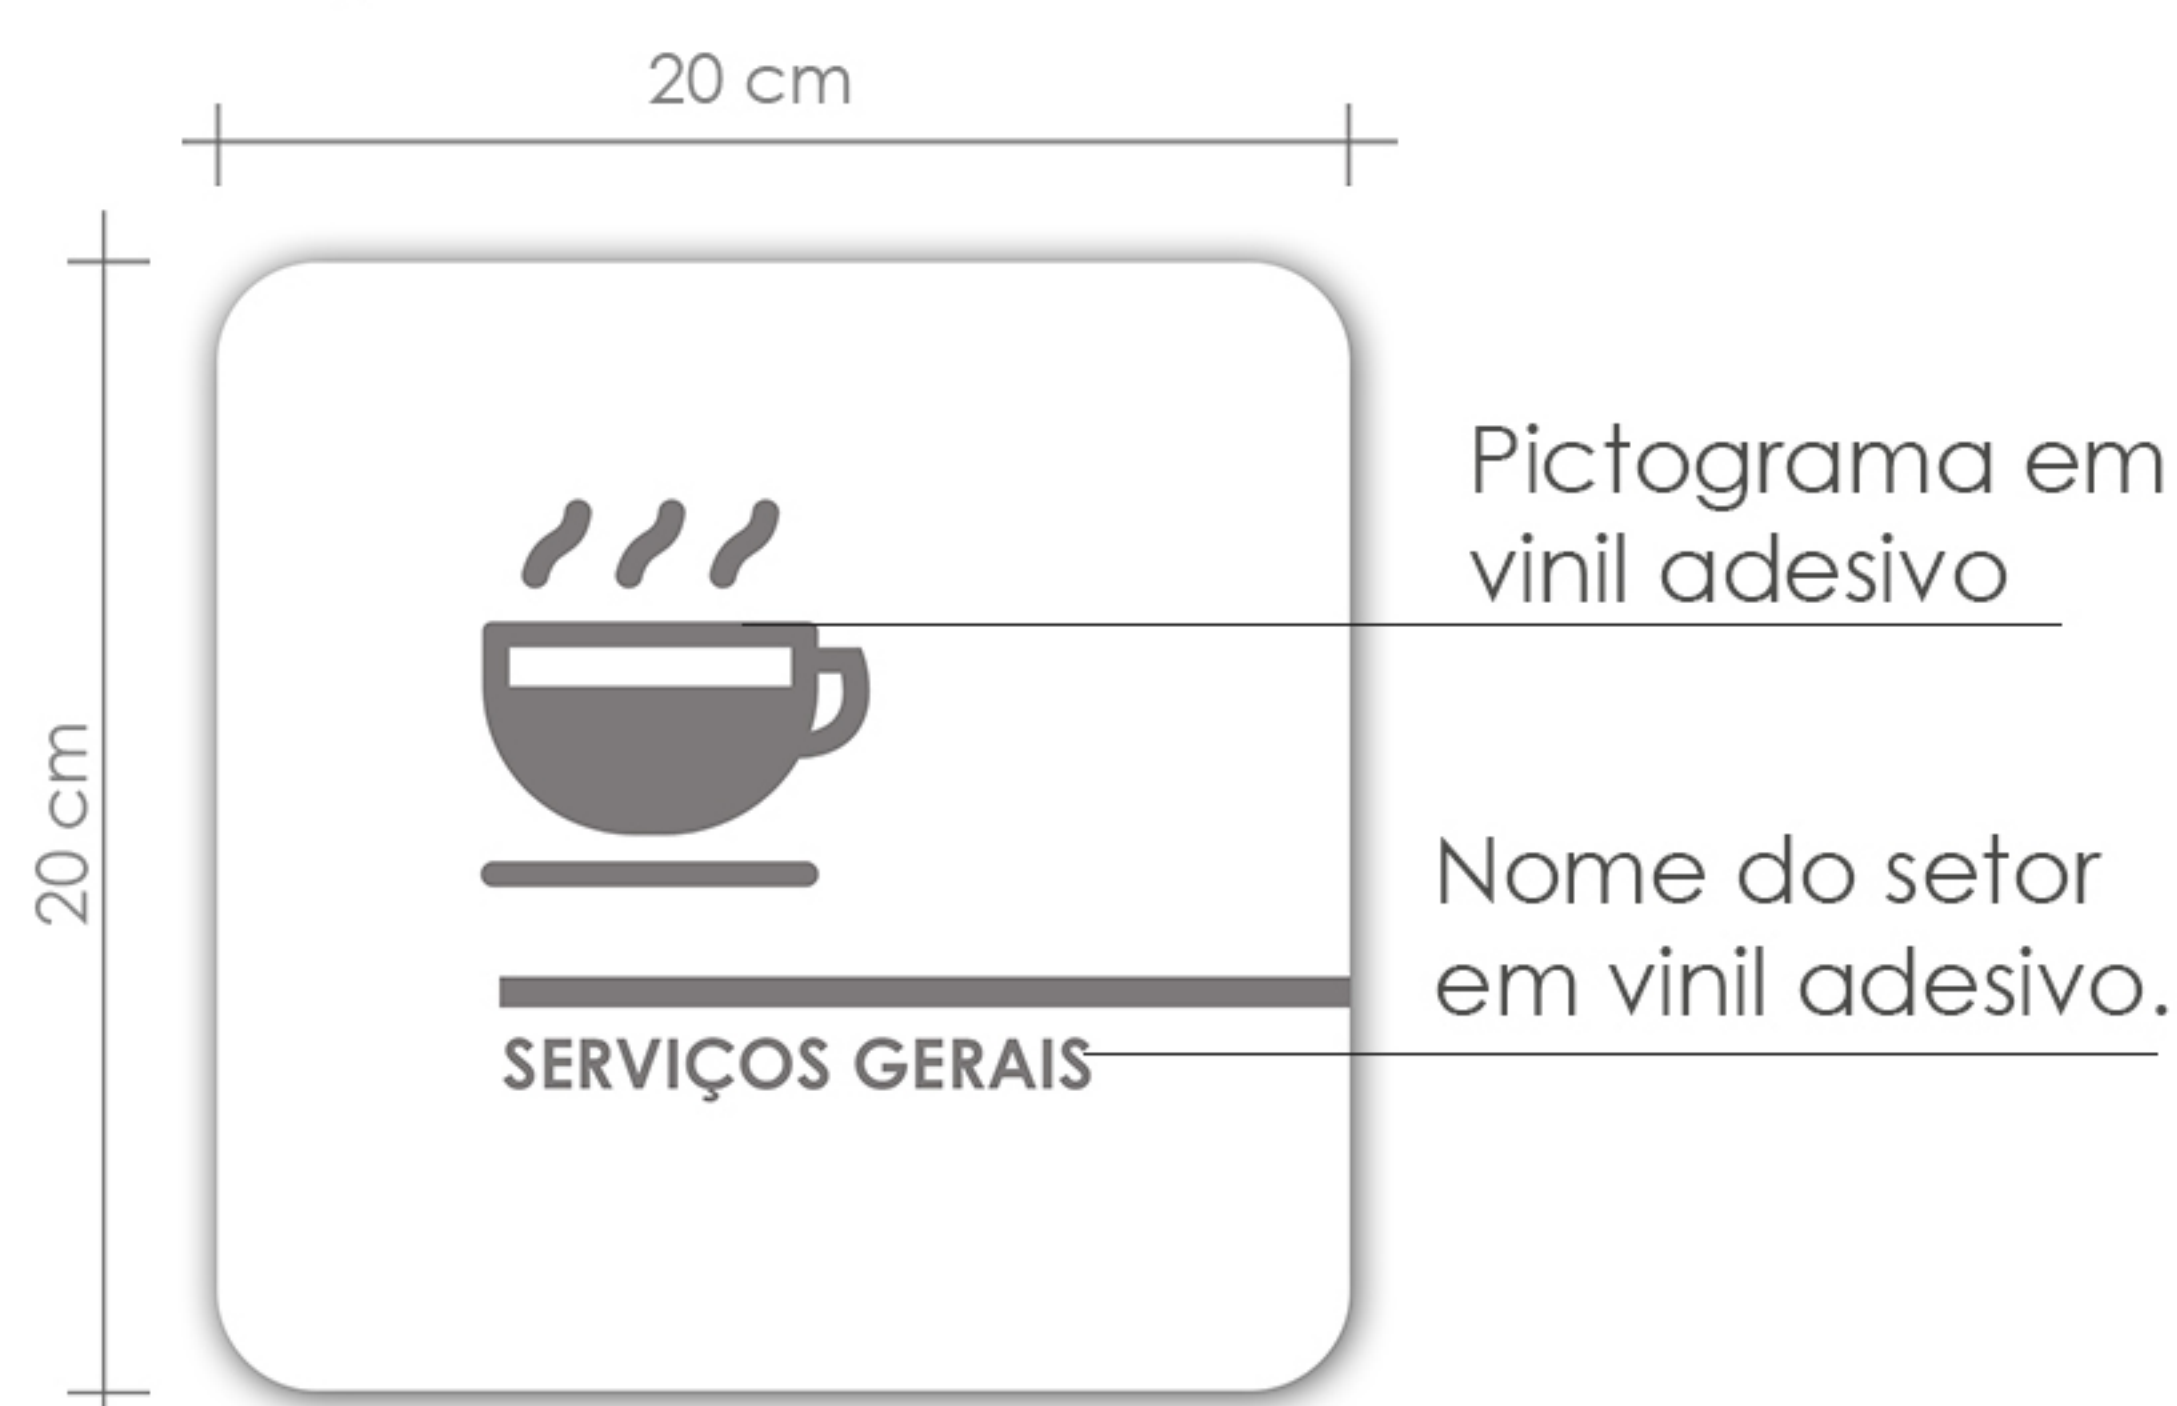


DETALHAMENTO DA PLACA:

Placa: Acrílico 9mm leitoso.

Elementos : Pictogramas, setas e textos em vinil adesivo (marca 3M serie 6300 ou similar) na cor do Pantone especificado.

Espaçador: Fixação por fita VHB 3M sobre espaçador de MDF 9mm com aplicação de pintura automotiva sobre fundo protetor na cor branca.

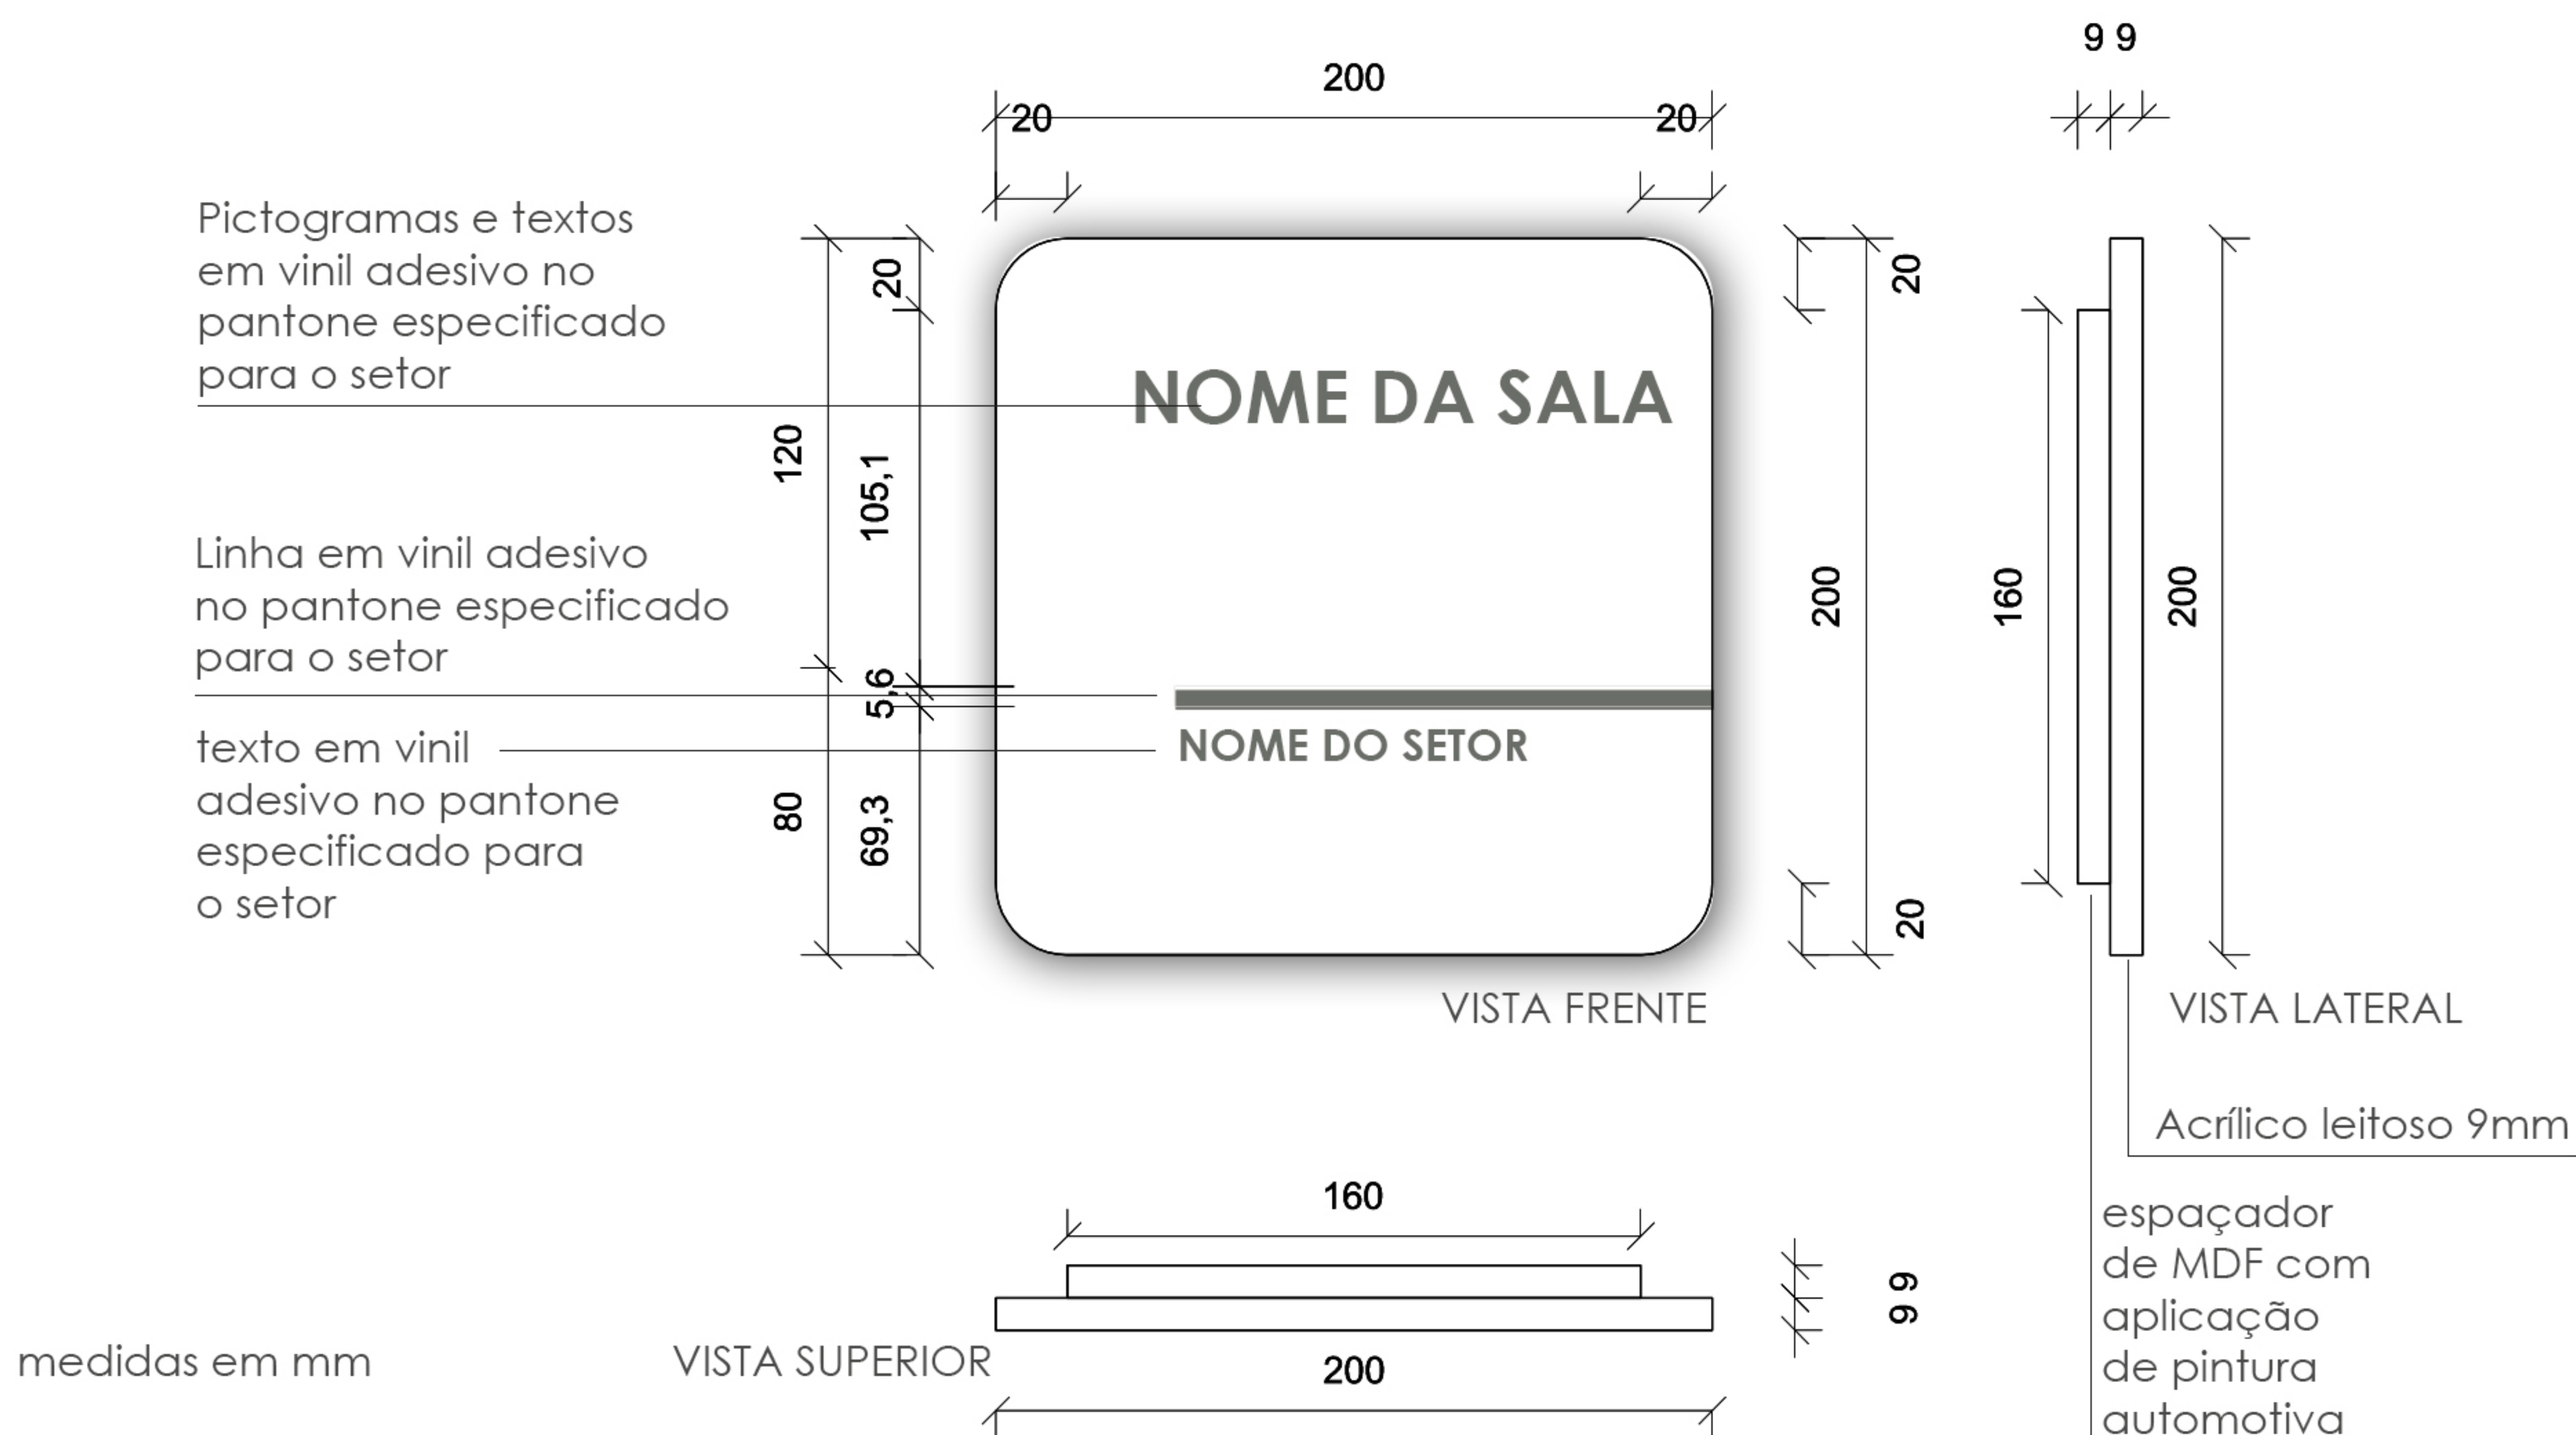

PLACAS DE PAREDE

TABELA DE UTILIZAÇÃO DAS PLACAS

NOME DO SETOR	NOME DA SALA	QTD	PAVIMENTO	BLOCO	MODELO DA PLACA
SUPRIMENTOS	DOCA DE CARGA E DESCARGA	1	SUBSOLO	A	Modelo 1
	RECEPÇÃO E CONTROLE	1	SUBSOLO	A	Modelo 1
	ALMOXARIFADO	1	SUBSOLO	A	Modelo 1
	ENTREPOSTO - ROUPA LIMPA	1	SUBSOLO	A	Modelo 1
	ENTREPOSTO - ROUPA SUJA	1	SUBSOLO	A	Modelo 1
	GESTÃO DE MATERIAIS	1	SUBSOLO	A	Modelo 1
SUPRIMENTOS/ FARMÁCIA	FARMÁCIA	1	SUBSOLO	A	Modelo 1
	DOSE UNITÁRIA	1	SUBSOLO	A	Modelo 1
SUPRIMENTOS / NUTRIÇÃO	ESTOCAGEM DE PERECÍVEIS	1	SUBSOLO	A	Modelo 1
	ESTOCAGEM DE NÃO PERECÍVEIS	1	SUBSOLO	A	Modelo 1
	PRODUÇÃO	1	SUBSOLO	A	Modelo 1
	LAVAGEM	1	SUBSOLO	A	Modelo 1
	DML	1	SUBSOLO	A	Modelo 1
	LIXO	1	SUBSOLO	A	Modelo 1
	RECEBIMENTO	1	SUBSOLO	A	Modelo 1
	NUTRICIONISTA	1	SUBSOLO	A	Modelo 1
	REFEITÓRIO	1	SUBSOLO	A	Modelo 1
SUPRIMENTOS/ ESTERILIZAÇÃO	VESTIÁRIO DE BARREIRA	2	SUBSOLO	B	Modelo 1
	EXPURGO	1	SUBSOLO	B	Modelo 1
	PROCESSAMENTO	1	SUBSOLO	B	Modelo 1
	ESTOCAGEM E DISTRIBUIÇÃO	1	SUBSOLO	B	Modelo 1
	DML	1	SUBSOLO	B	Modelo 1
SUBTOTAL		23			
SERVIÇOS GERAIS/ LIMPEZA E JARDINAGEM	GUARDA DE EQUIPAMENTOS	1	SUBSOLO	A	Modelo 1
	PRODUTOS DE LIMPEZA E DILUIÇÃO	1	SUBSOLO	A	Modelo 1
SERVIÇOS GERAIS/ MANUTENÇÃO	MANUTENÇÃO	3	SUBSOLO	A	Modelo 1
	CHEFIA	1	SUBSOLO	A	Modelo 1
	ALMOXARIFADO DE PEÇAS	1	SUBSOLO	A	Modelo 1
	VESTIÁRIO	1	SUBSOLO	A	Modelo 1
SERVIÇOS GERAIS/ CENTRAL DE RESÍDUOS	LIXO SIMPLES	1	SUBSOLO	A	Modelo 1
	LIXO RECICLÁVEL	1	SUBSOLO	A	Modelo 1
	LIXO HOSPITALAR	1	SUBSOLO	A	Modelo 1

PLACAS DE PAREDE

TABELA DE UTILIZAÇÃO DAS PLACAS


SERVIÇOS GERAIS	SANITÁRIO	1	SUBSOLO	A	Modelo 1
	ESTAR E DESCANSO	1	SUBSOLO	A	Modelo 8
	REGISTRO DE PONTO ELETRÔNICO - RH	1	SUBSOLO	A	Modelo 1
	VESTIÁRIOS MASCULINO	1	SUBSOLO	A	Modelo 5
	VESTIÁRIOS MASCULINO PNE	1	SUBSOLO	A	Modelo 6
	VESTIÁRIOS FEMININO	1	SUBSOLO	A	Modelo 3
	VESTIÁRIOS FEMININO PNE	1	SUBSOLO	A	Modelo 4
	ENGENHARIA CLÍNICA	1	SUBSOLO	A	Modelo 1
	MORGUE	2	SUBSOLO	A	Modelo 1
	MORGUE - ESPERA	1	SUBSOLO	A	Modelo 1
	LAVAGEM DE CARROS - CENTRAL	1	SUBSOLO	A	Modelo 1
	DML	1	SUBSOLO	A	Modelo 1
	CPD	1	SUBSOLO	B	Modelo 1
	SEGURANÇA MONITORAMENTO	2	SUBSOLO	B	Modelo 1
	ZELADORIA E SEGURANÇA	1	SUBSOLO	B	Modelo 1
	DML	1	SUBSOLO	B	Modelo 1
	SALA DG	1	SUBSOLO	A	Modelo 1
	SALA TECNICA	1	SUBSOLO	A	Modelo 1
	SALA CLIMA	1	SUBSOLO	B	Modelo 1
SERVIÇOS GERAIS/ LAVANDERIA	VESTIÁRIO	2	SUBSOLO	A	Modelo 1
	DML	2	SUBSOLO	A	Modelo 1
	RECEBIMENTO E PESAGEM	1	SUBSOLO	A	Modelo 1
	SEPARAÇÃO / LAVAGEM	1	SUBSOLO	A	Modelo 1
	SECAGEM	1	SUBSOLO	A	Modelo 1
	INSPEÇÃO E KITS	1	SUBSOLO	A	Modelo 1
	CALANDRAGEM	1	SUBSOLO	A	Modelo 1
	DISTRIBUIÇÃO	1	SUBSOLO	A	Modelo 1
	UTILIDADES	1	SUBSOLO	A	Modelo 1
	REPARO	1	SUBSOLO	A	Modelo 1
	COORDENAÇÃO	1	SUBSOLO	A	Modelo 1
SUBTOTAL		45			
TOTAL		68			




PLACAS AÉREAS

ESSAS PLACAS SÃO PLACAS INFORMATIVAS QUE SERÃO INSTALADAS NO TETO NO LOCAL EXATO DEMOSTRADO NAS PLANTAS AO FINAL DO MANUAL DE PLACAS AÉREAS E PLACAS ESPECIAIS.


TABELA DE PANTONES UTILIZADA PARA AS PLACAS AEREAS

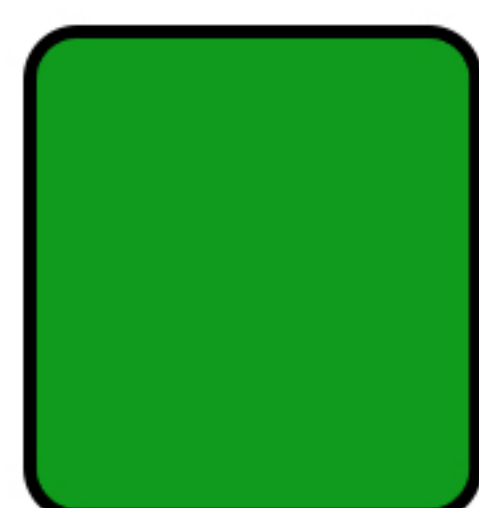


Pictogramas, linhas e cor de fundo
C 84 M 13 Y 100 K 2 / R 16 G 155 B 29
PANTONE 2272 C

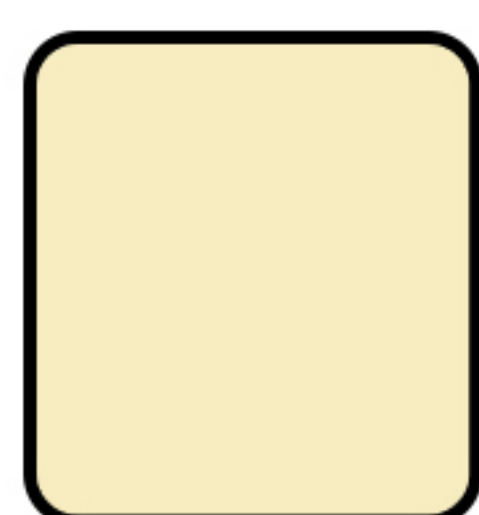


Cor de fundo
C 3 M 4 Y 28 K 0 / R 247 G 237 B 193
PANTONE 11-0617 TPG Transparent Yellow

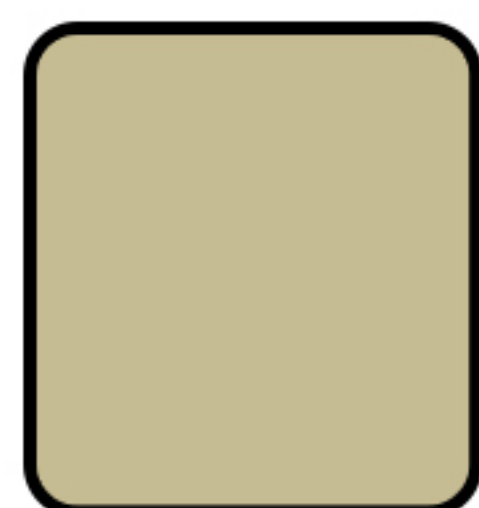


Cor de fundo linha inferior
C 24 M 21 Y 47 K 0 / R 198 G 188 B 147
PANTONE 4535 U

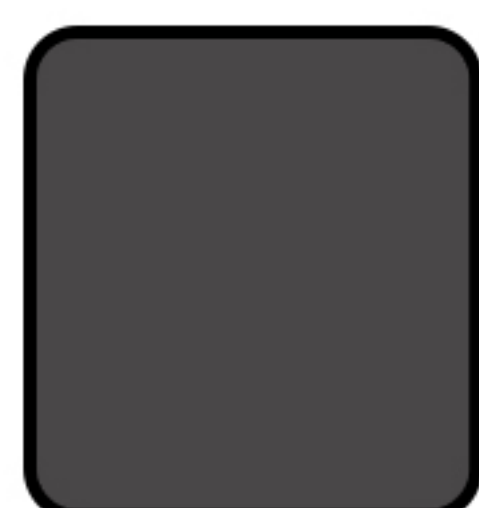

Cor das palavras
C 65 M 60 Y 58 K 41 / R 73 G 71 B 71
PANTONE P 179-14 C

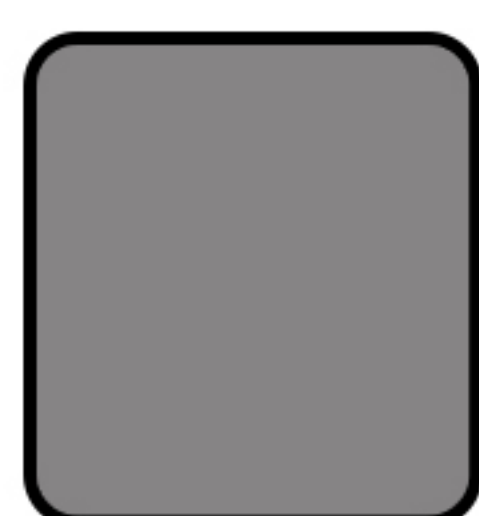


Cor de fundo
C 50 M 43 Y 41 K 6 / R 134 G 132 B 133
PANTONE 17-1502 TPG Cloudburst

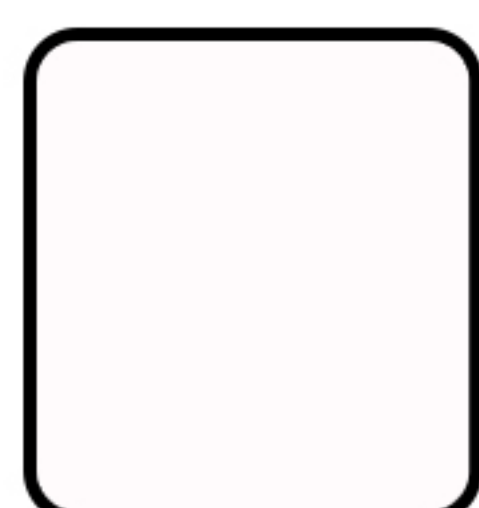


Palavras e pictogramas
C 0 M 1 Y 0 K 0 / R 255 G 251 B 252
PANTONE P 75-1 U

MODELO **PA01**

Essa placa será colocada sobre o balcão da recepção, conforme marcado na planta.

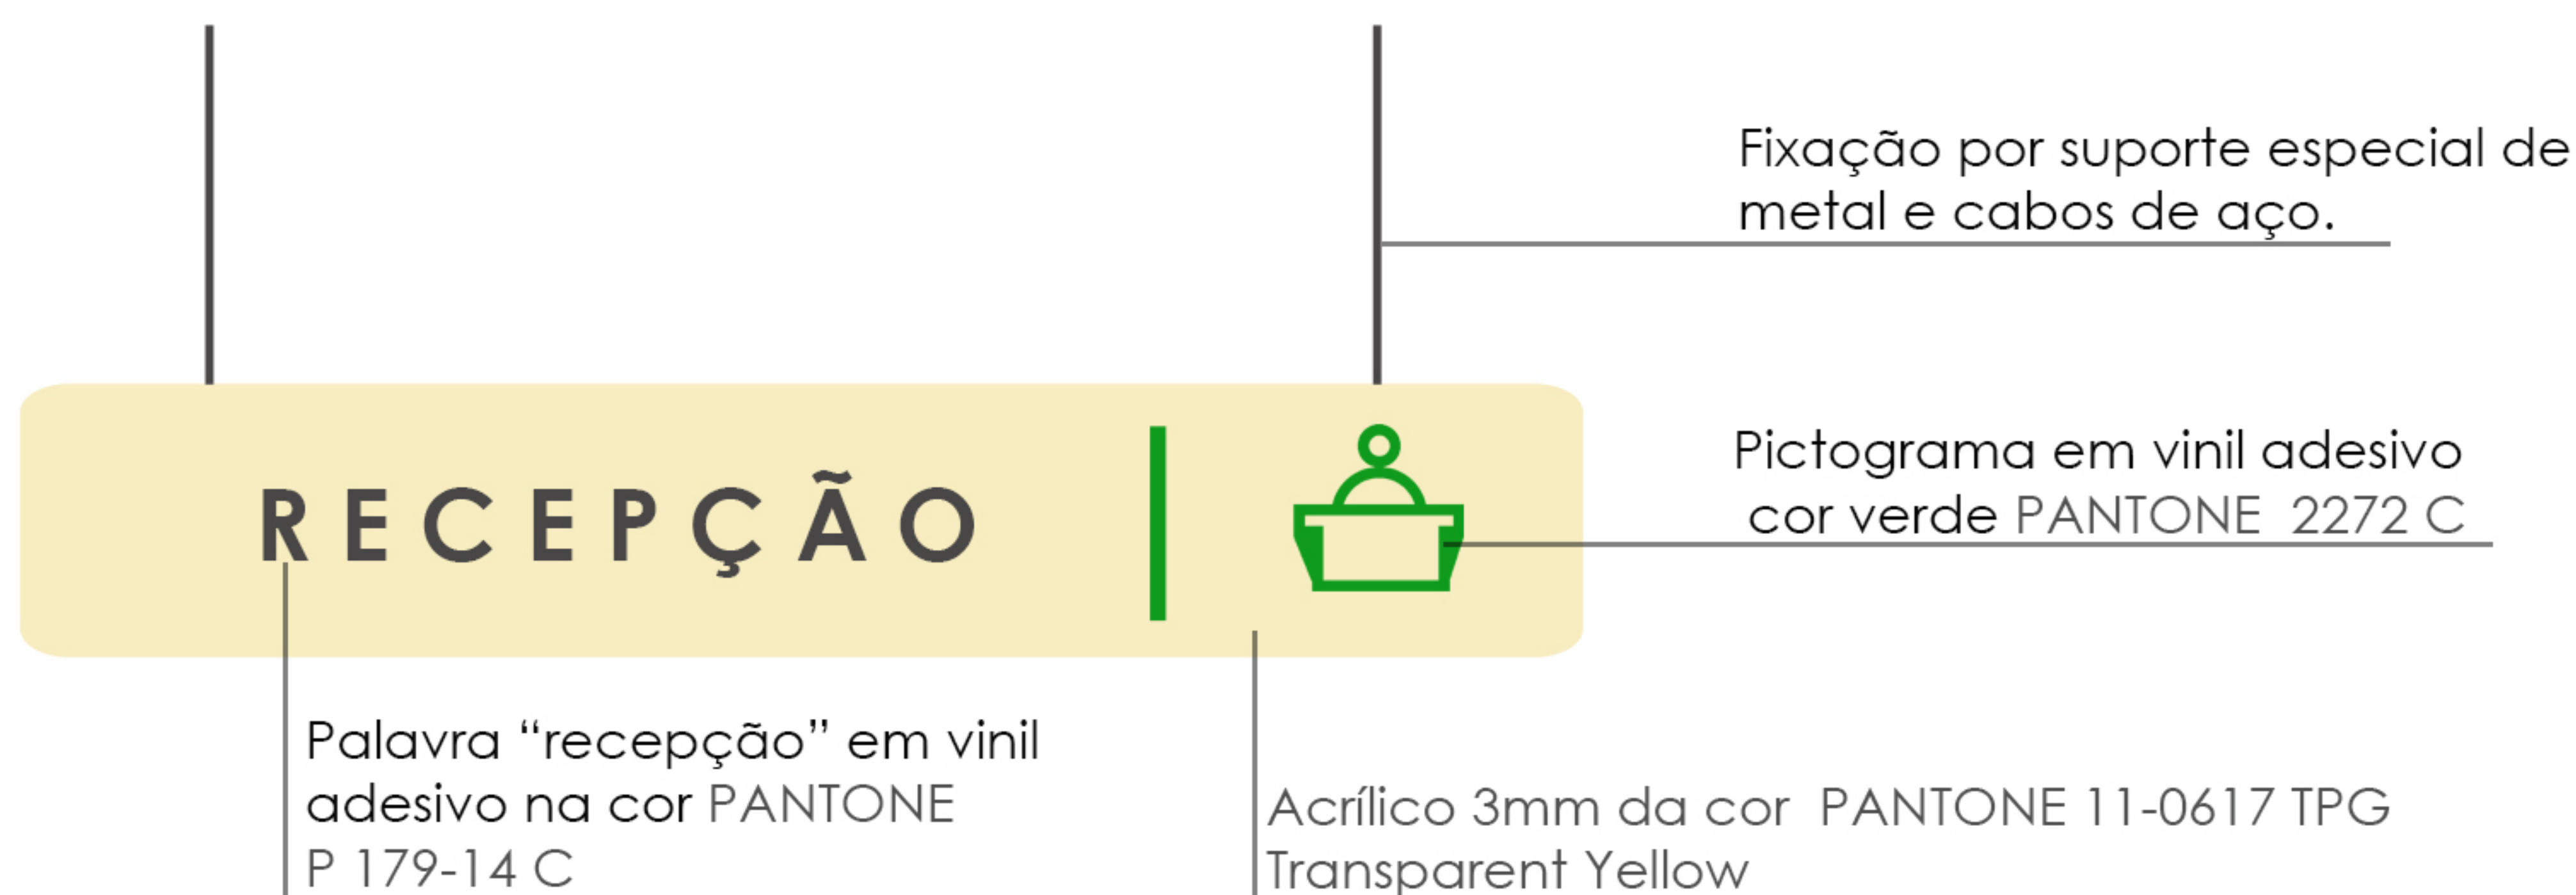
MODELO **PA02**

Essa placa será instalada sobre a recepção dos setores, conforme marcado na planta

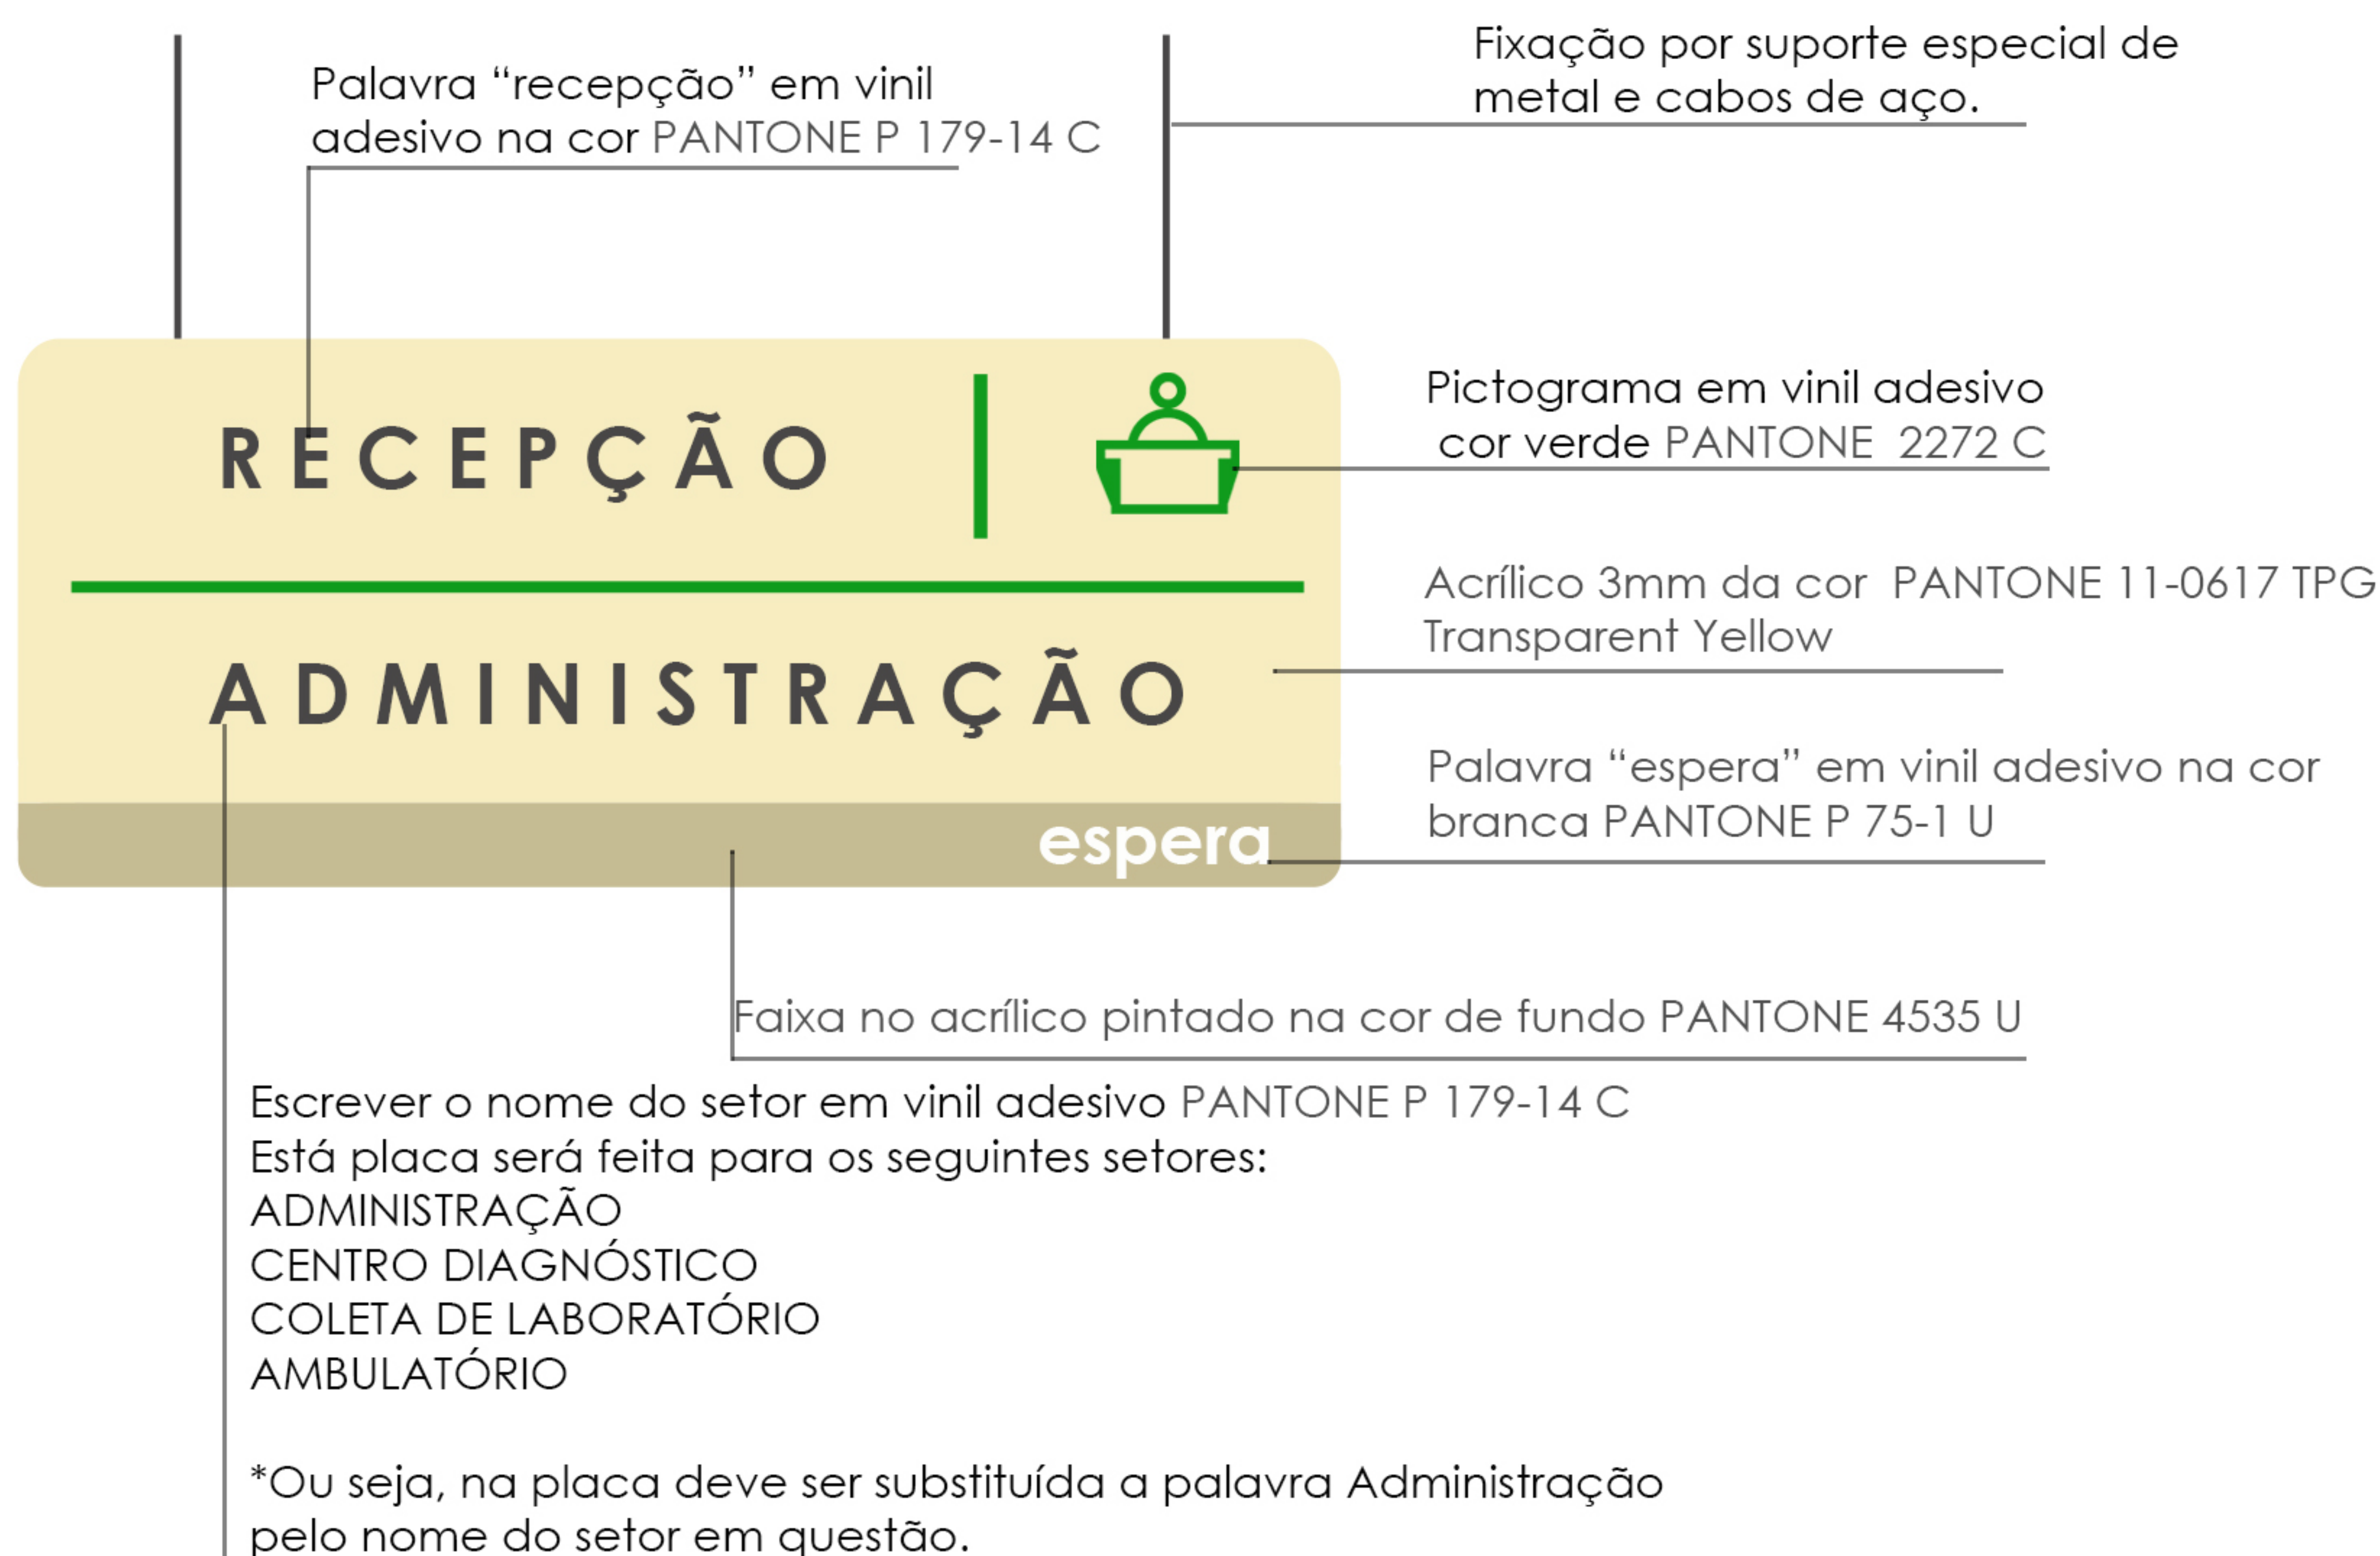


MODELO PA03

Essa placa será instalada sobre o posto de enfermagem de alguns setores, conforme marcado na planta

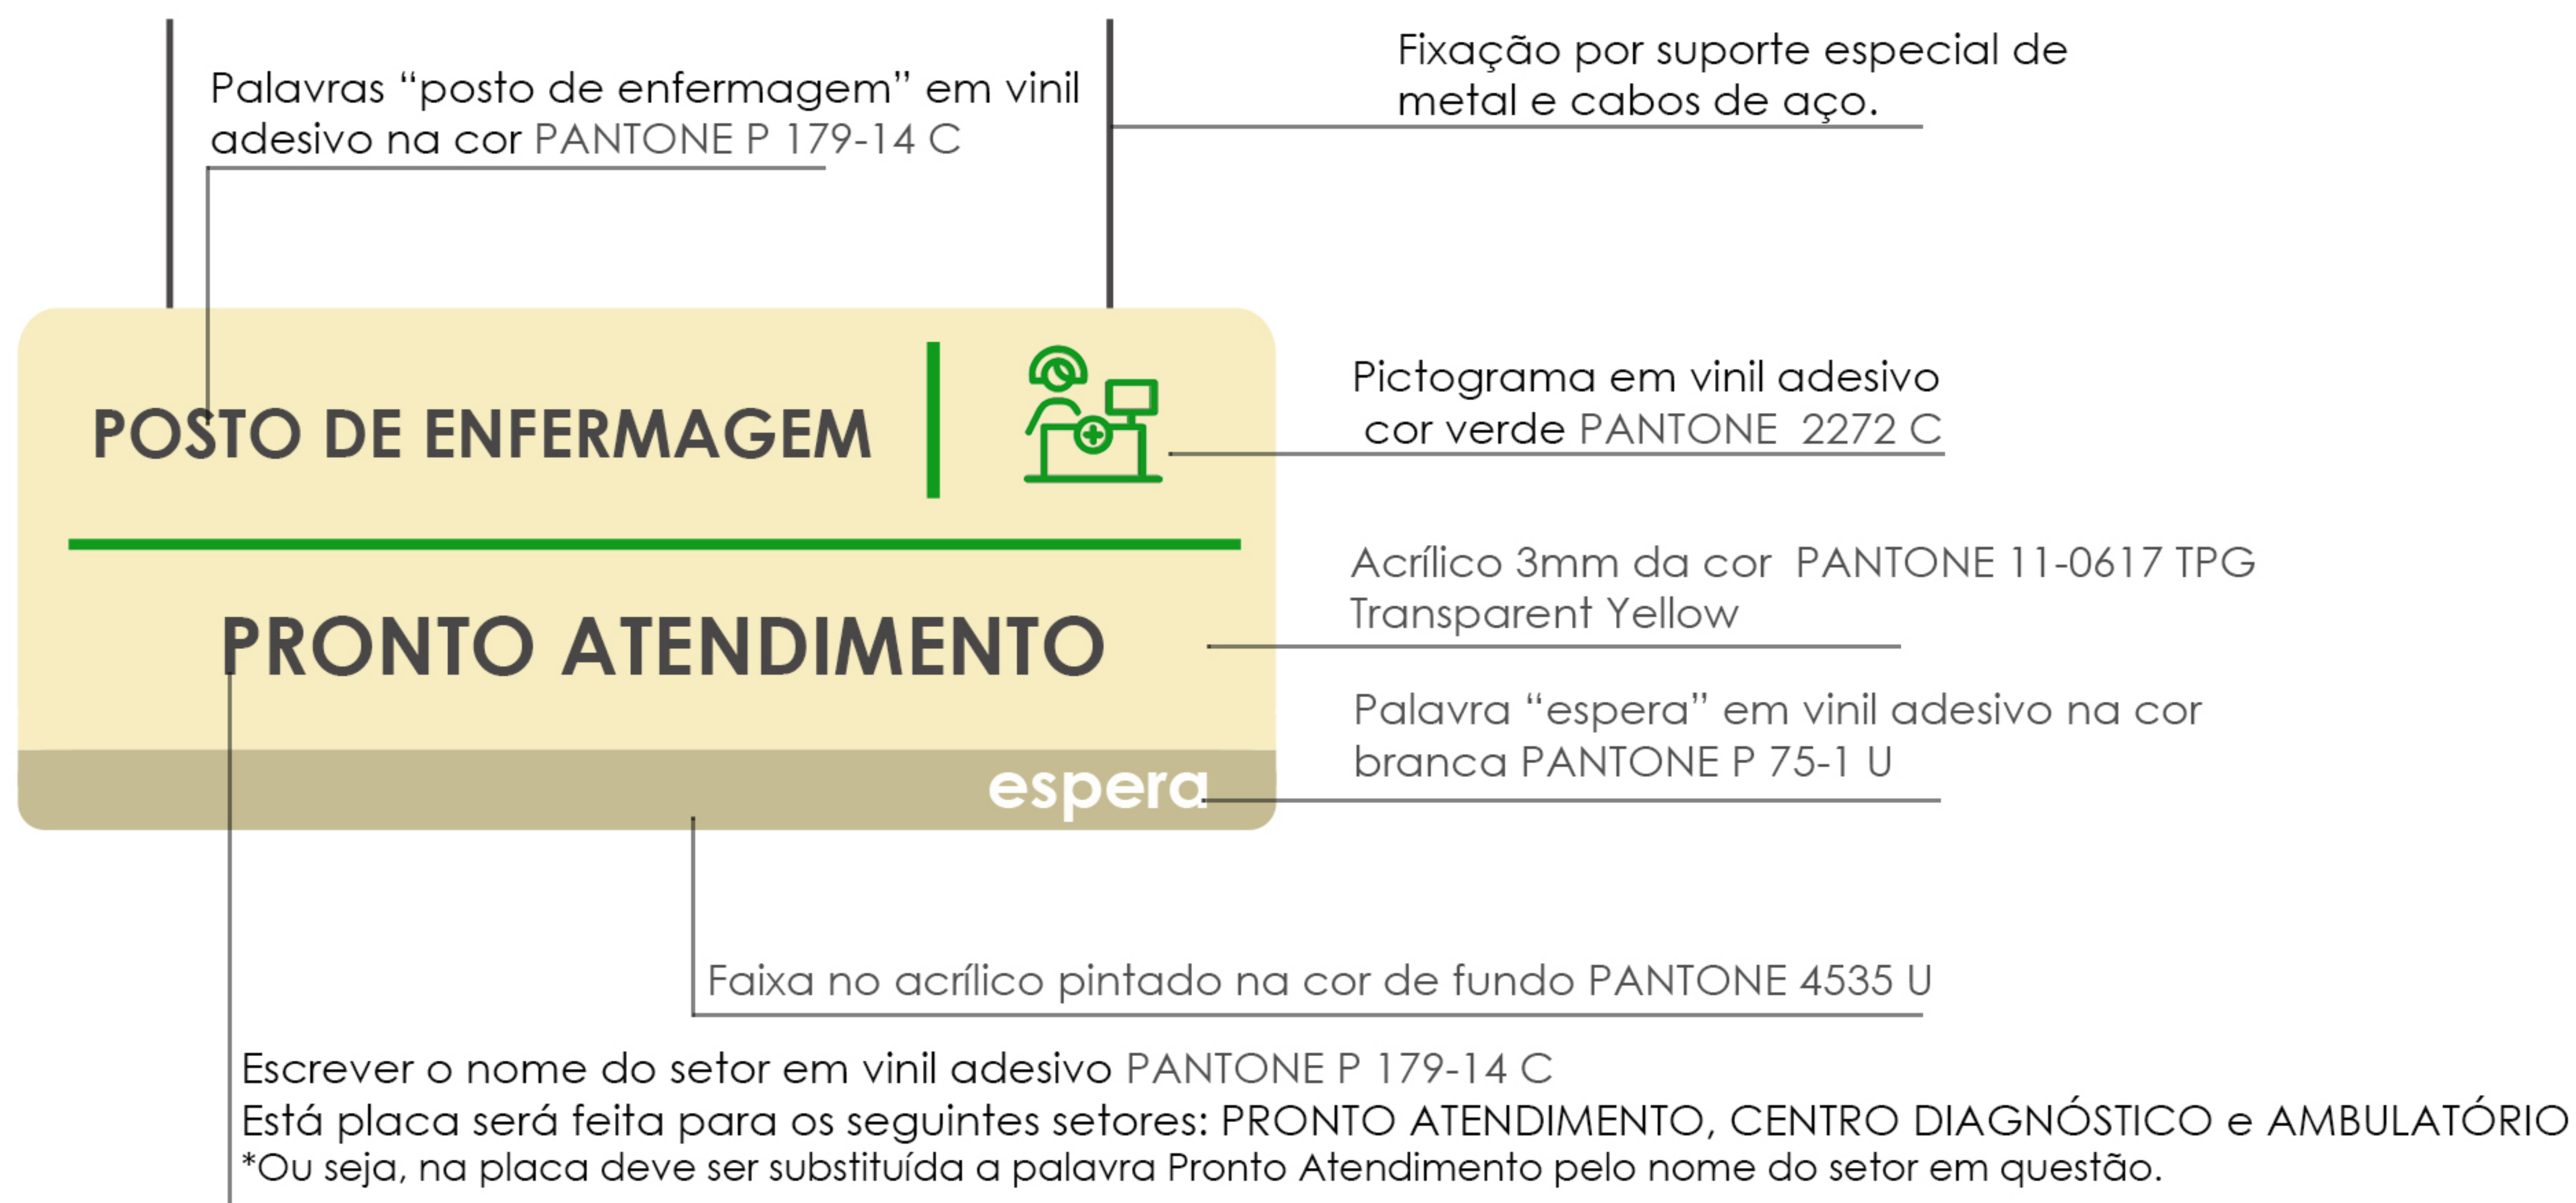


MODELO PA04

Essa placa será instalada sobre o posto de enfermagem de alguns setores, conforme marcado na planta

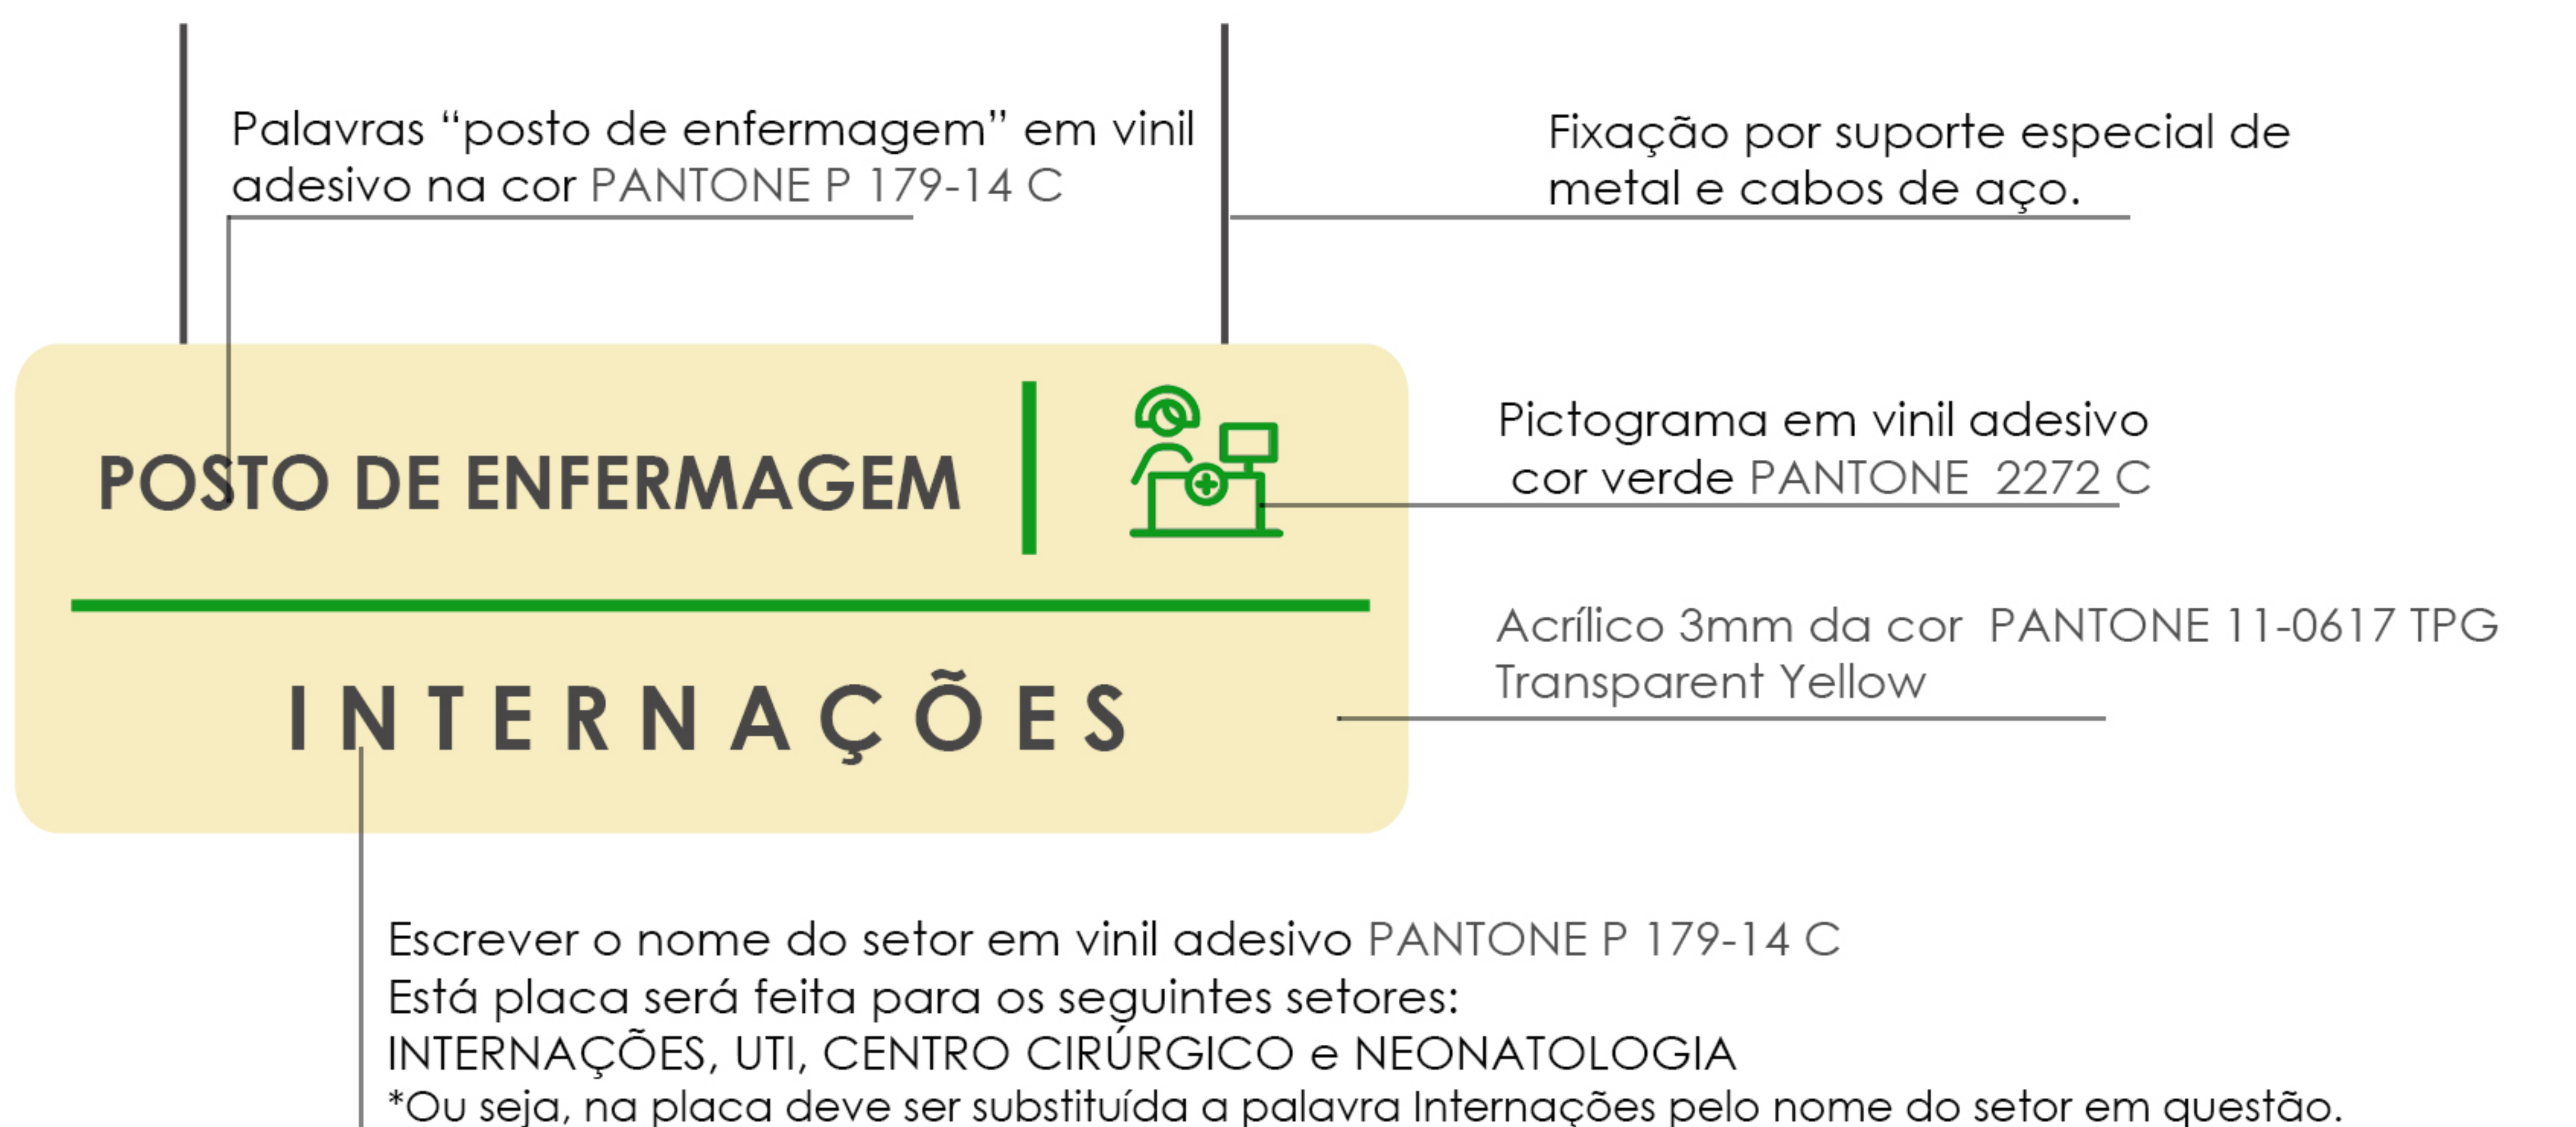


MODELO **PA05**

Essa placa será instalada no local marcado na planta

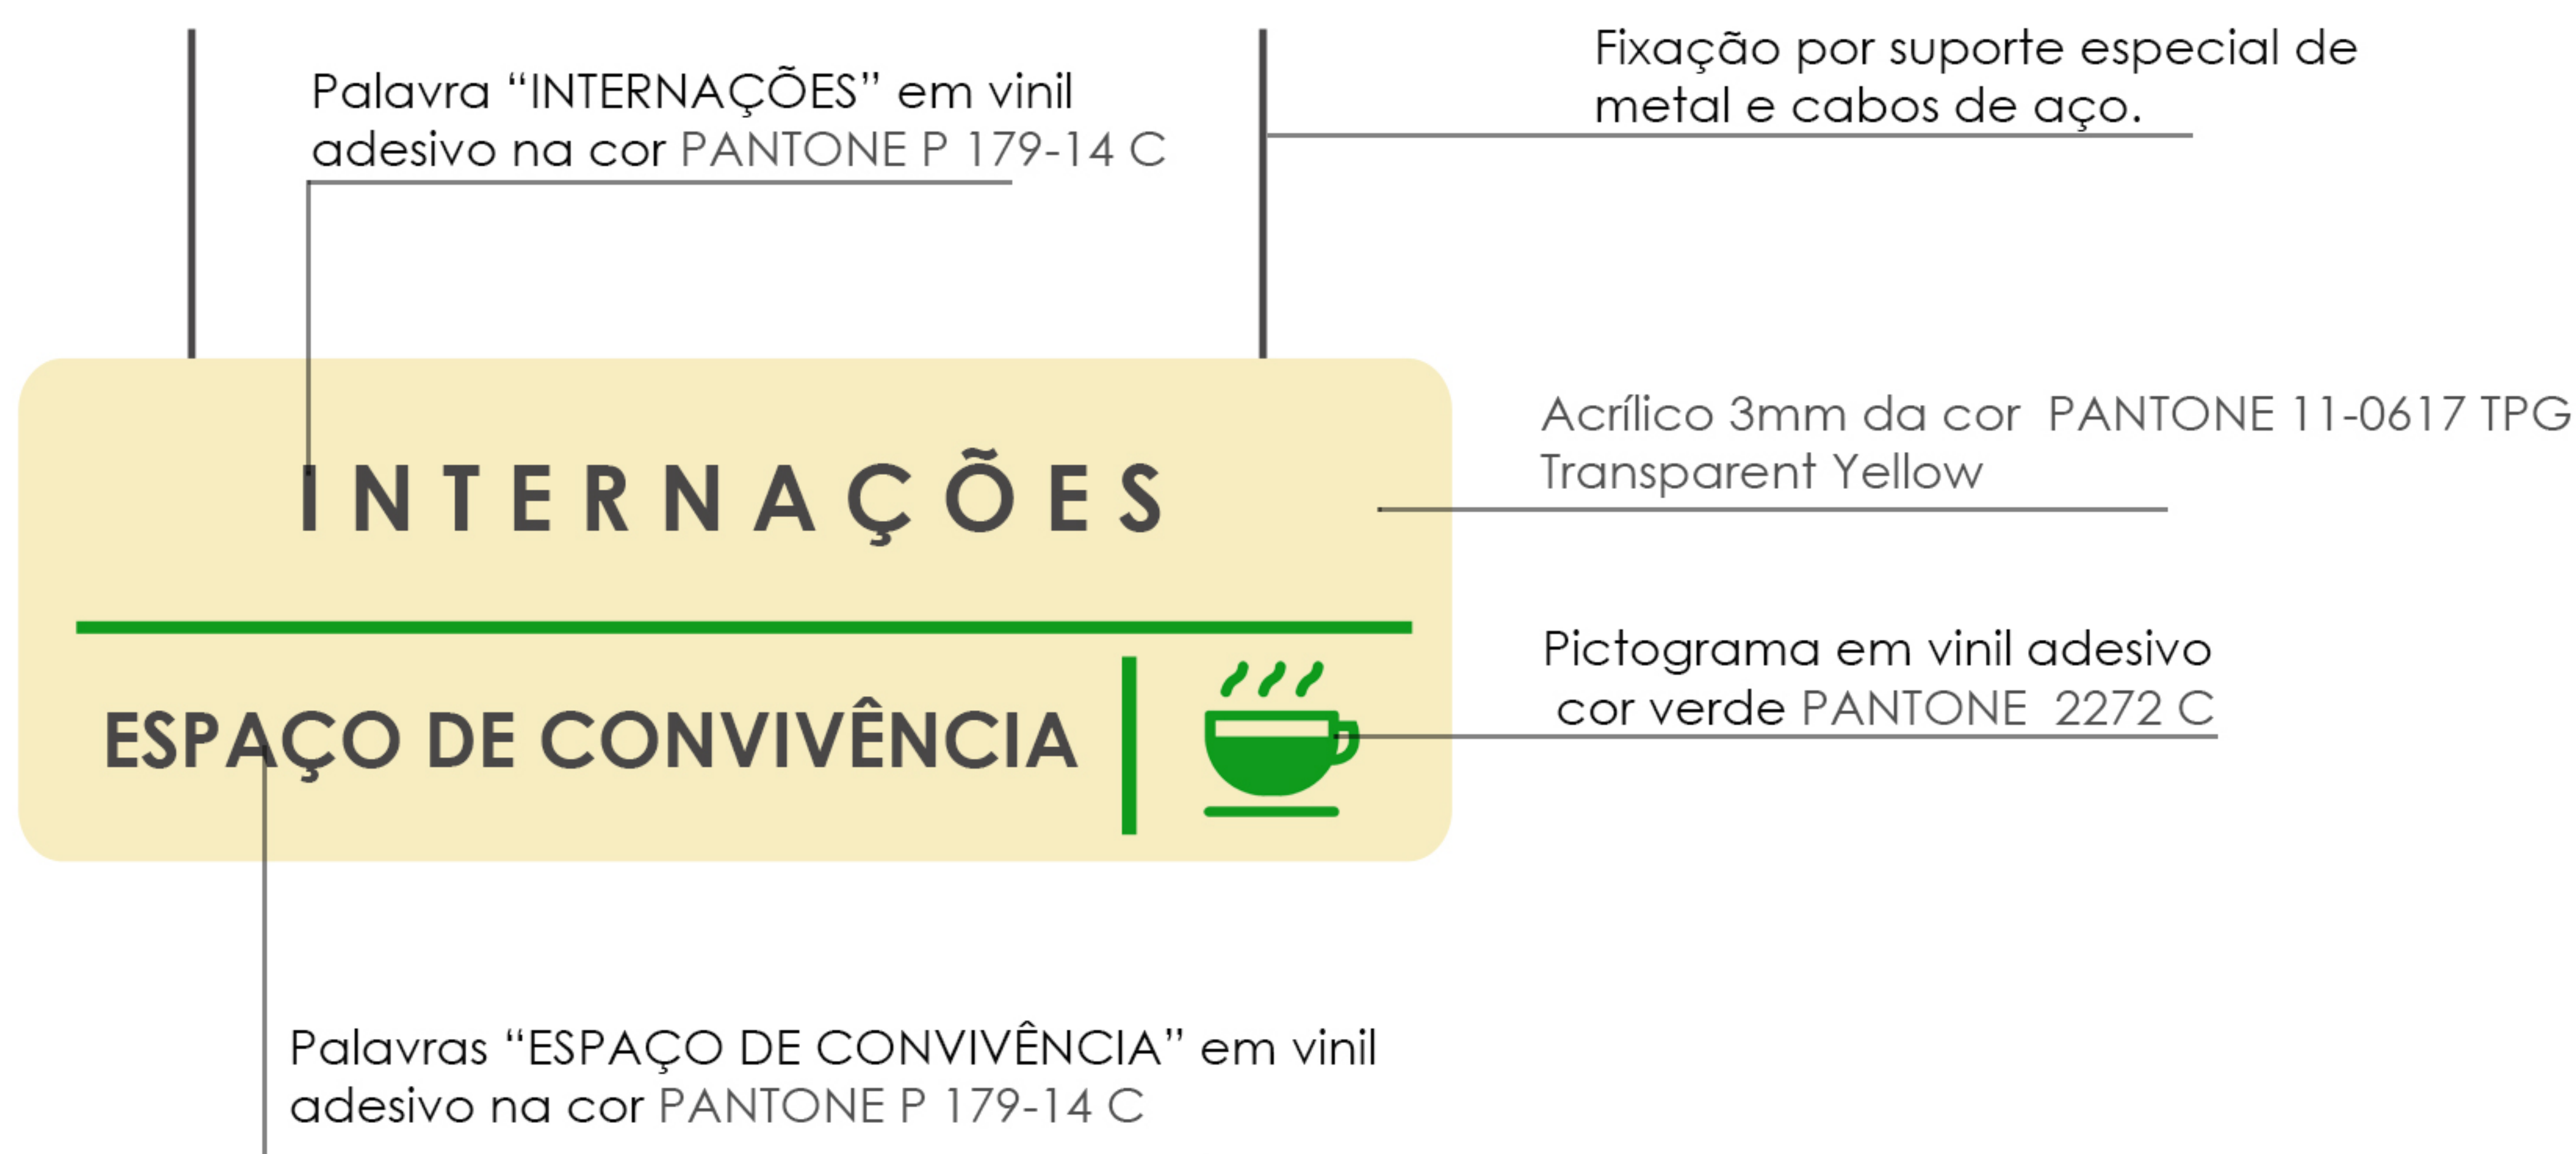


MODELO **PA06**

Essa placa será instalada no local marcado na planta

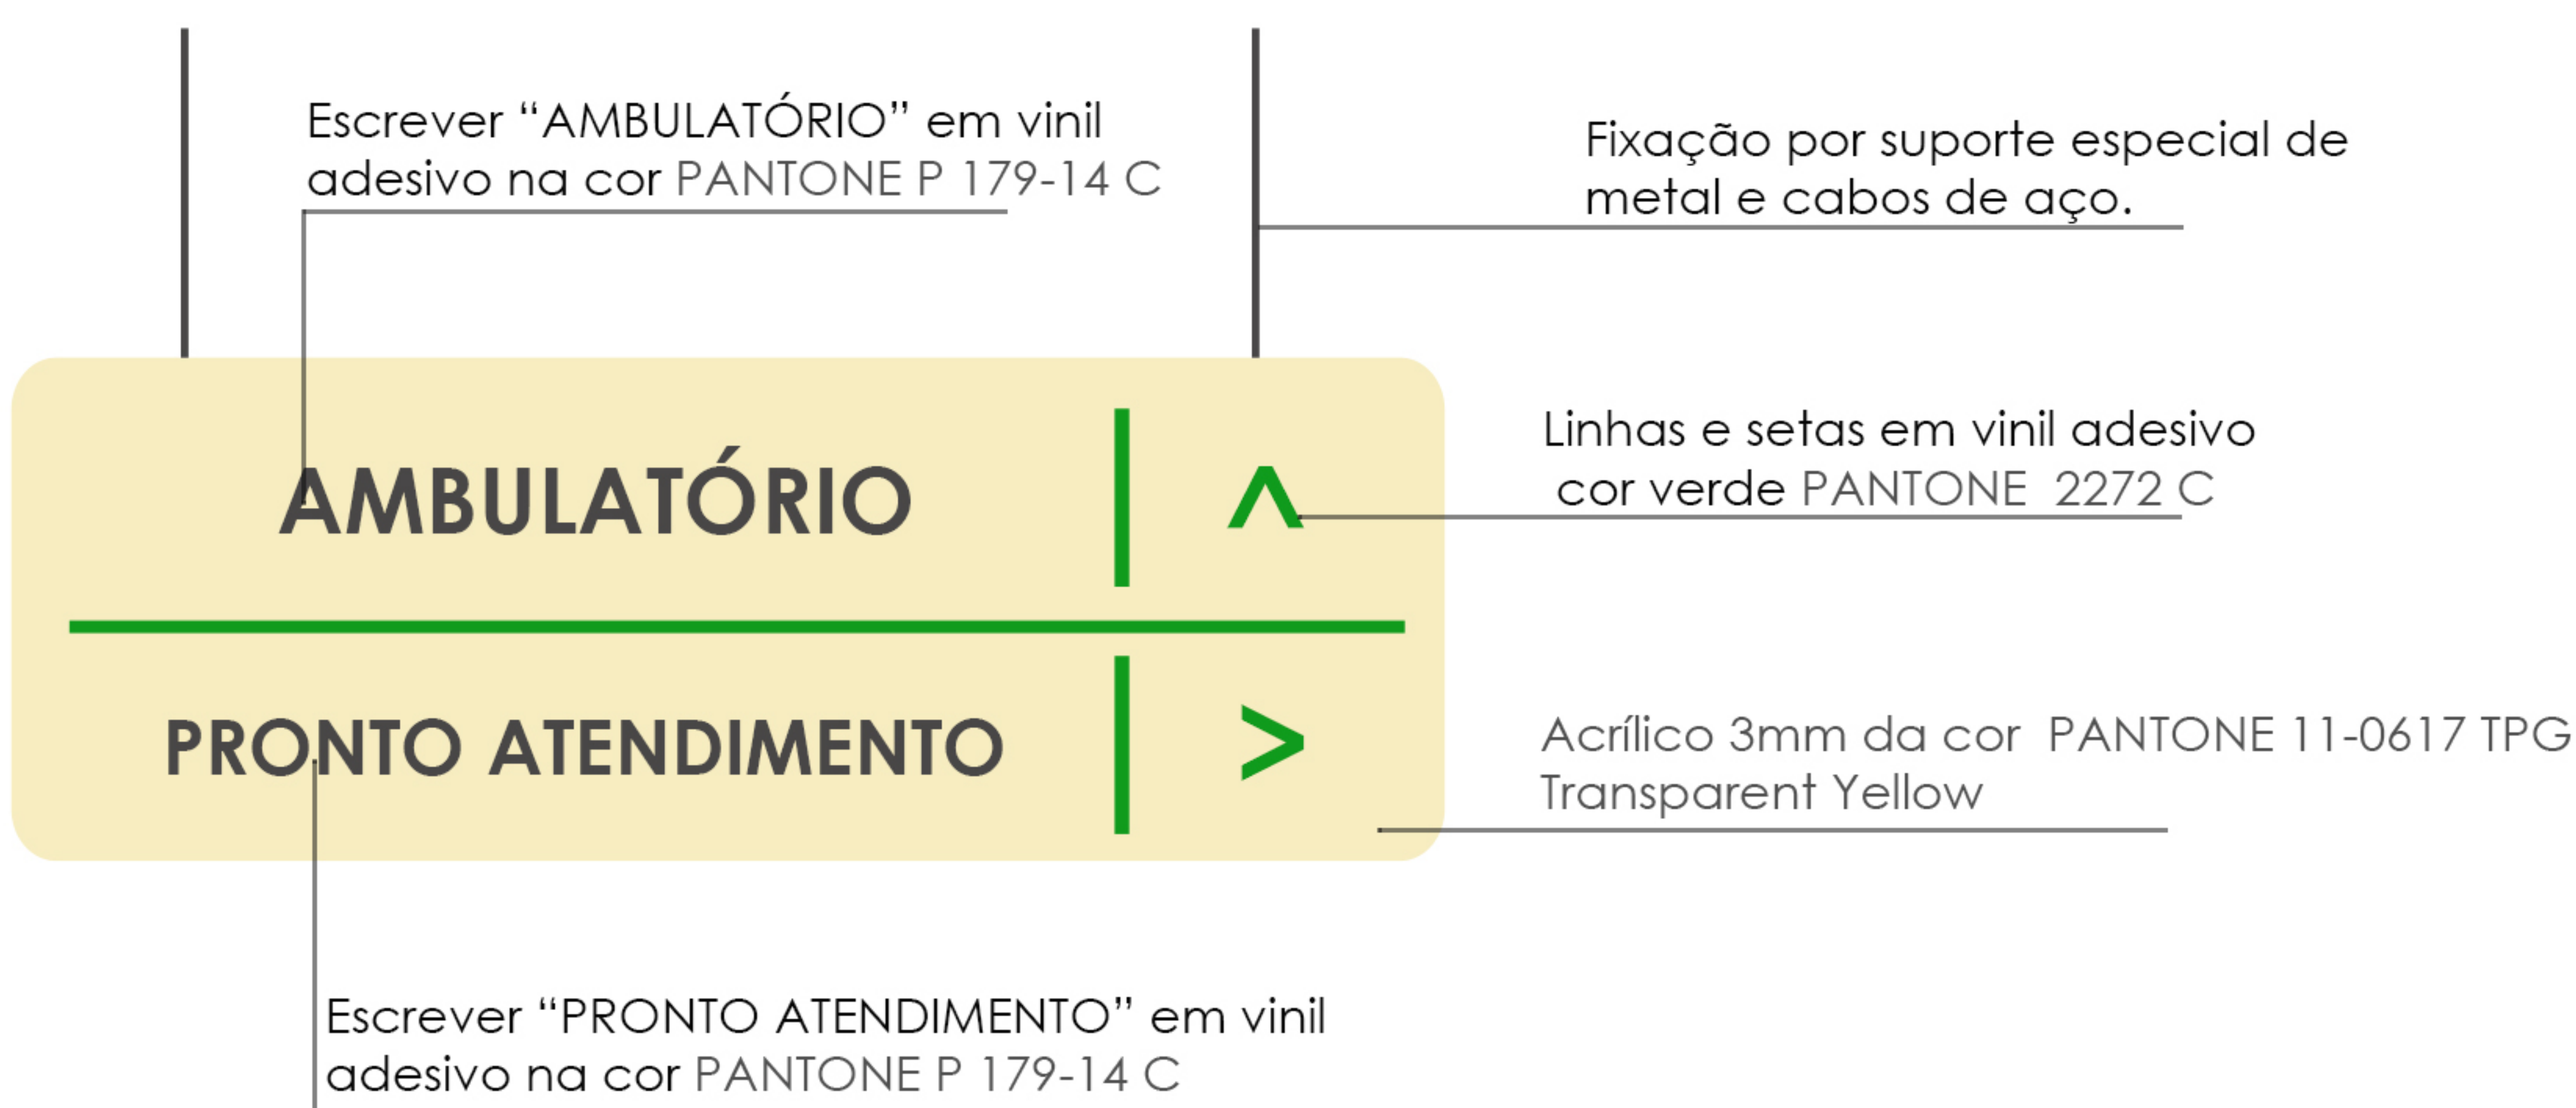


MODELO PA07

Essa placa será instalada no local marcado na planta

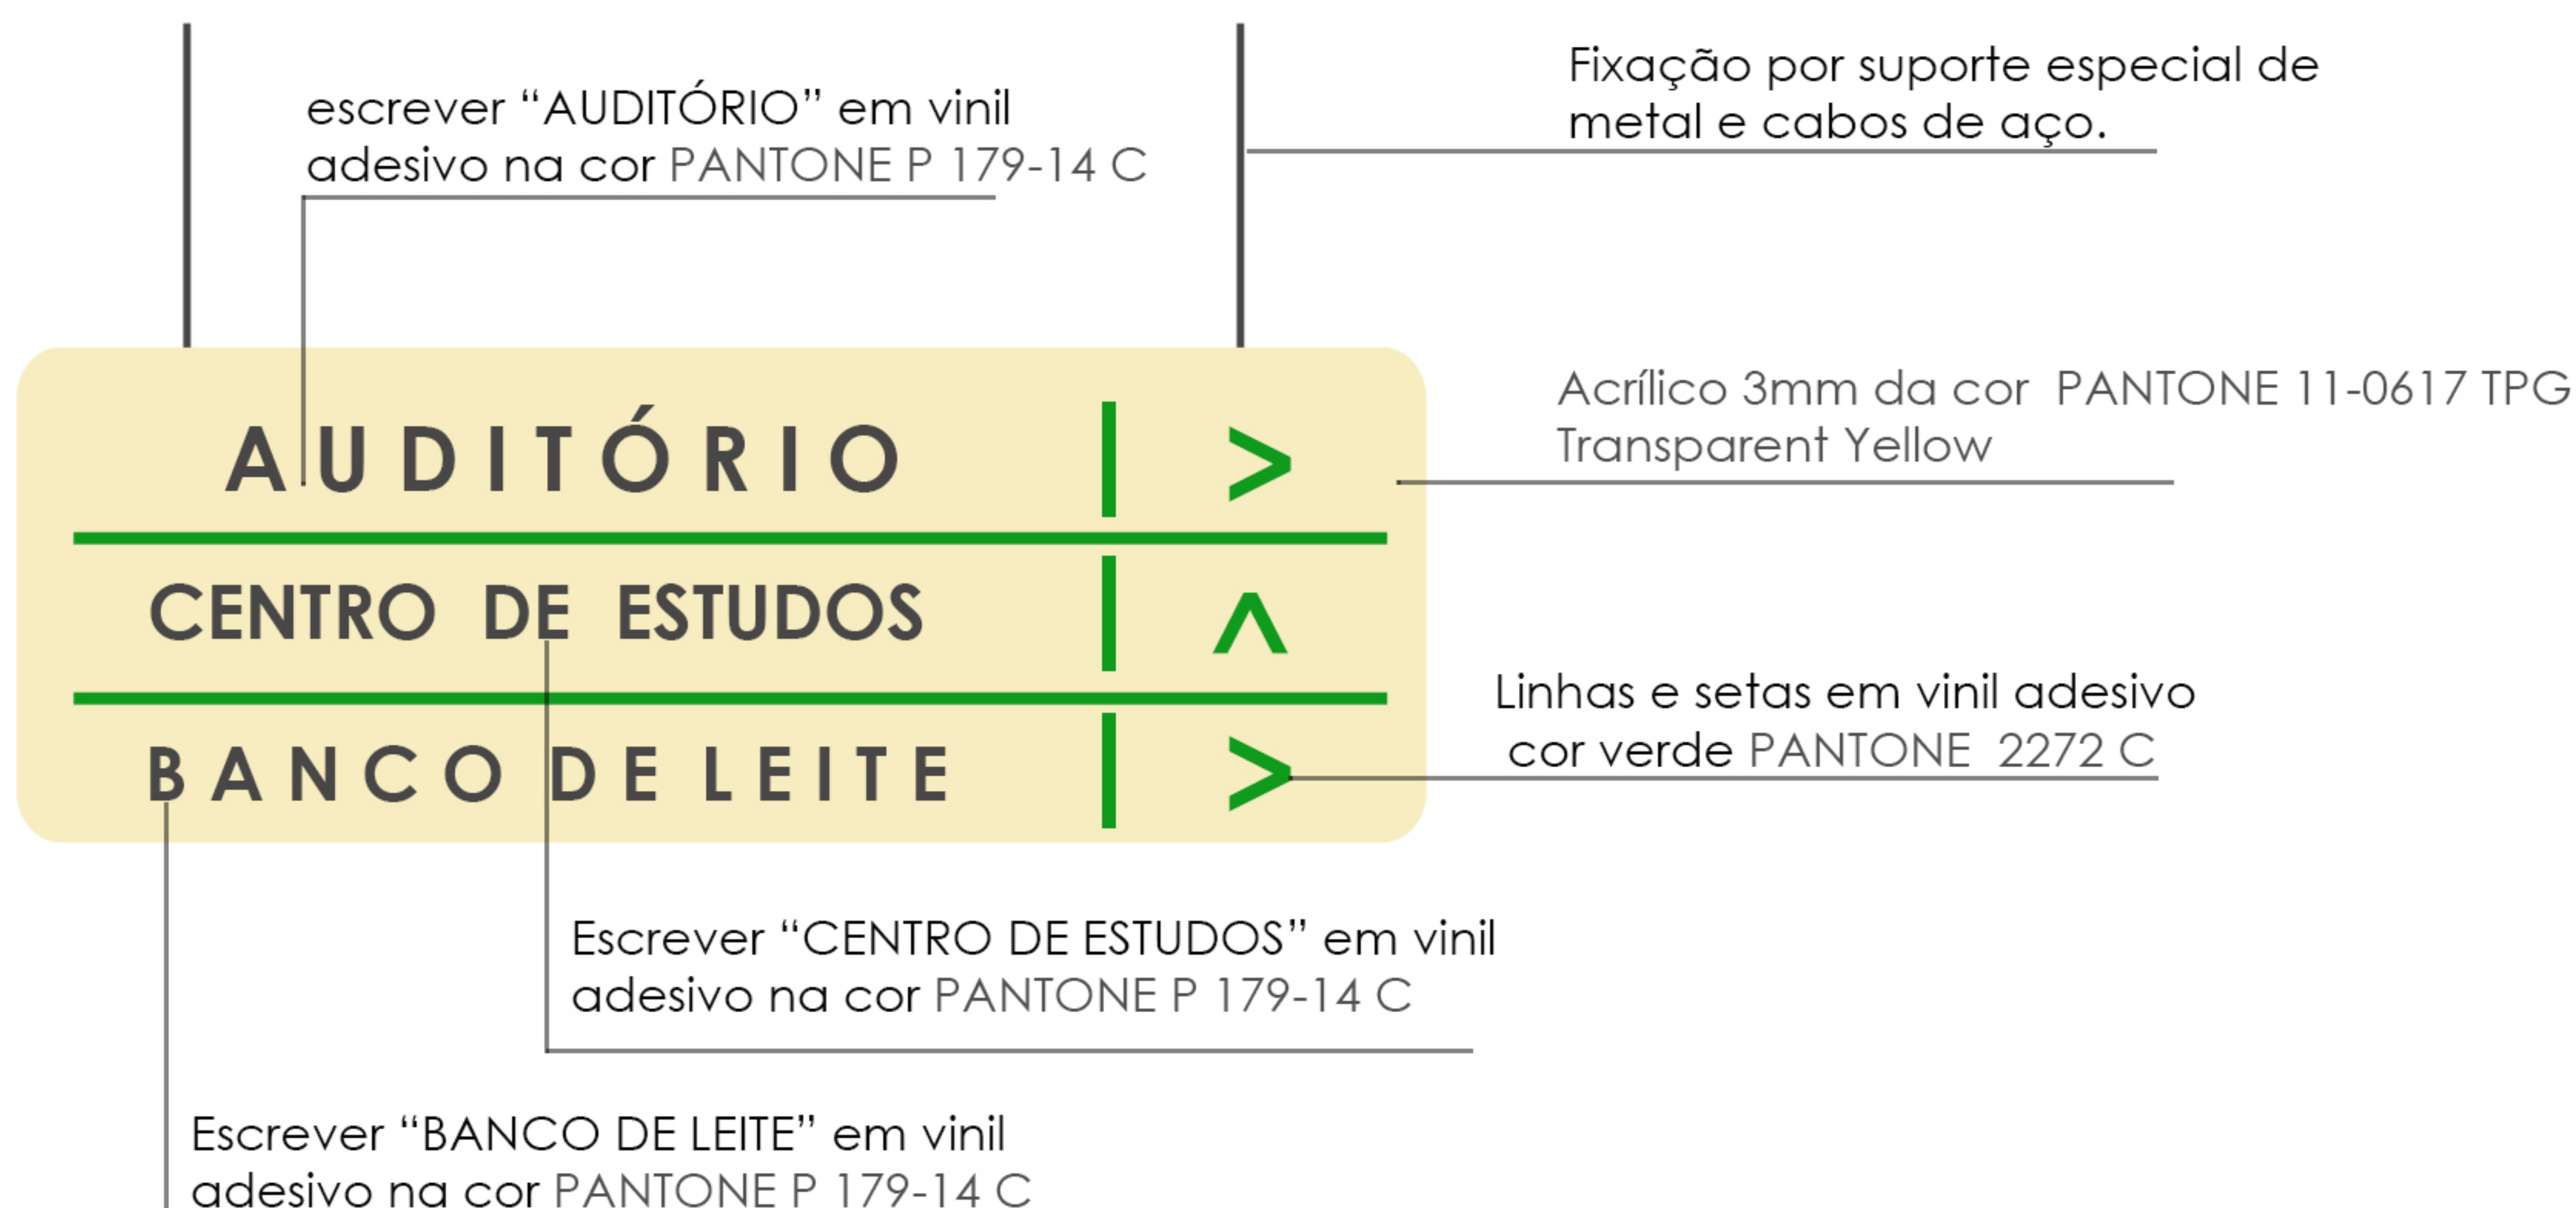


MODELO PA08

Essa placa será instalada no local marcado na planta

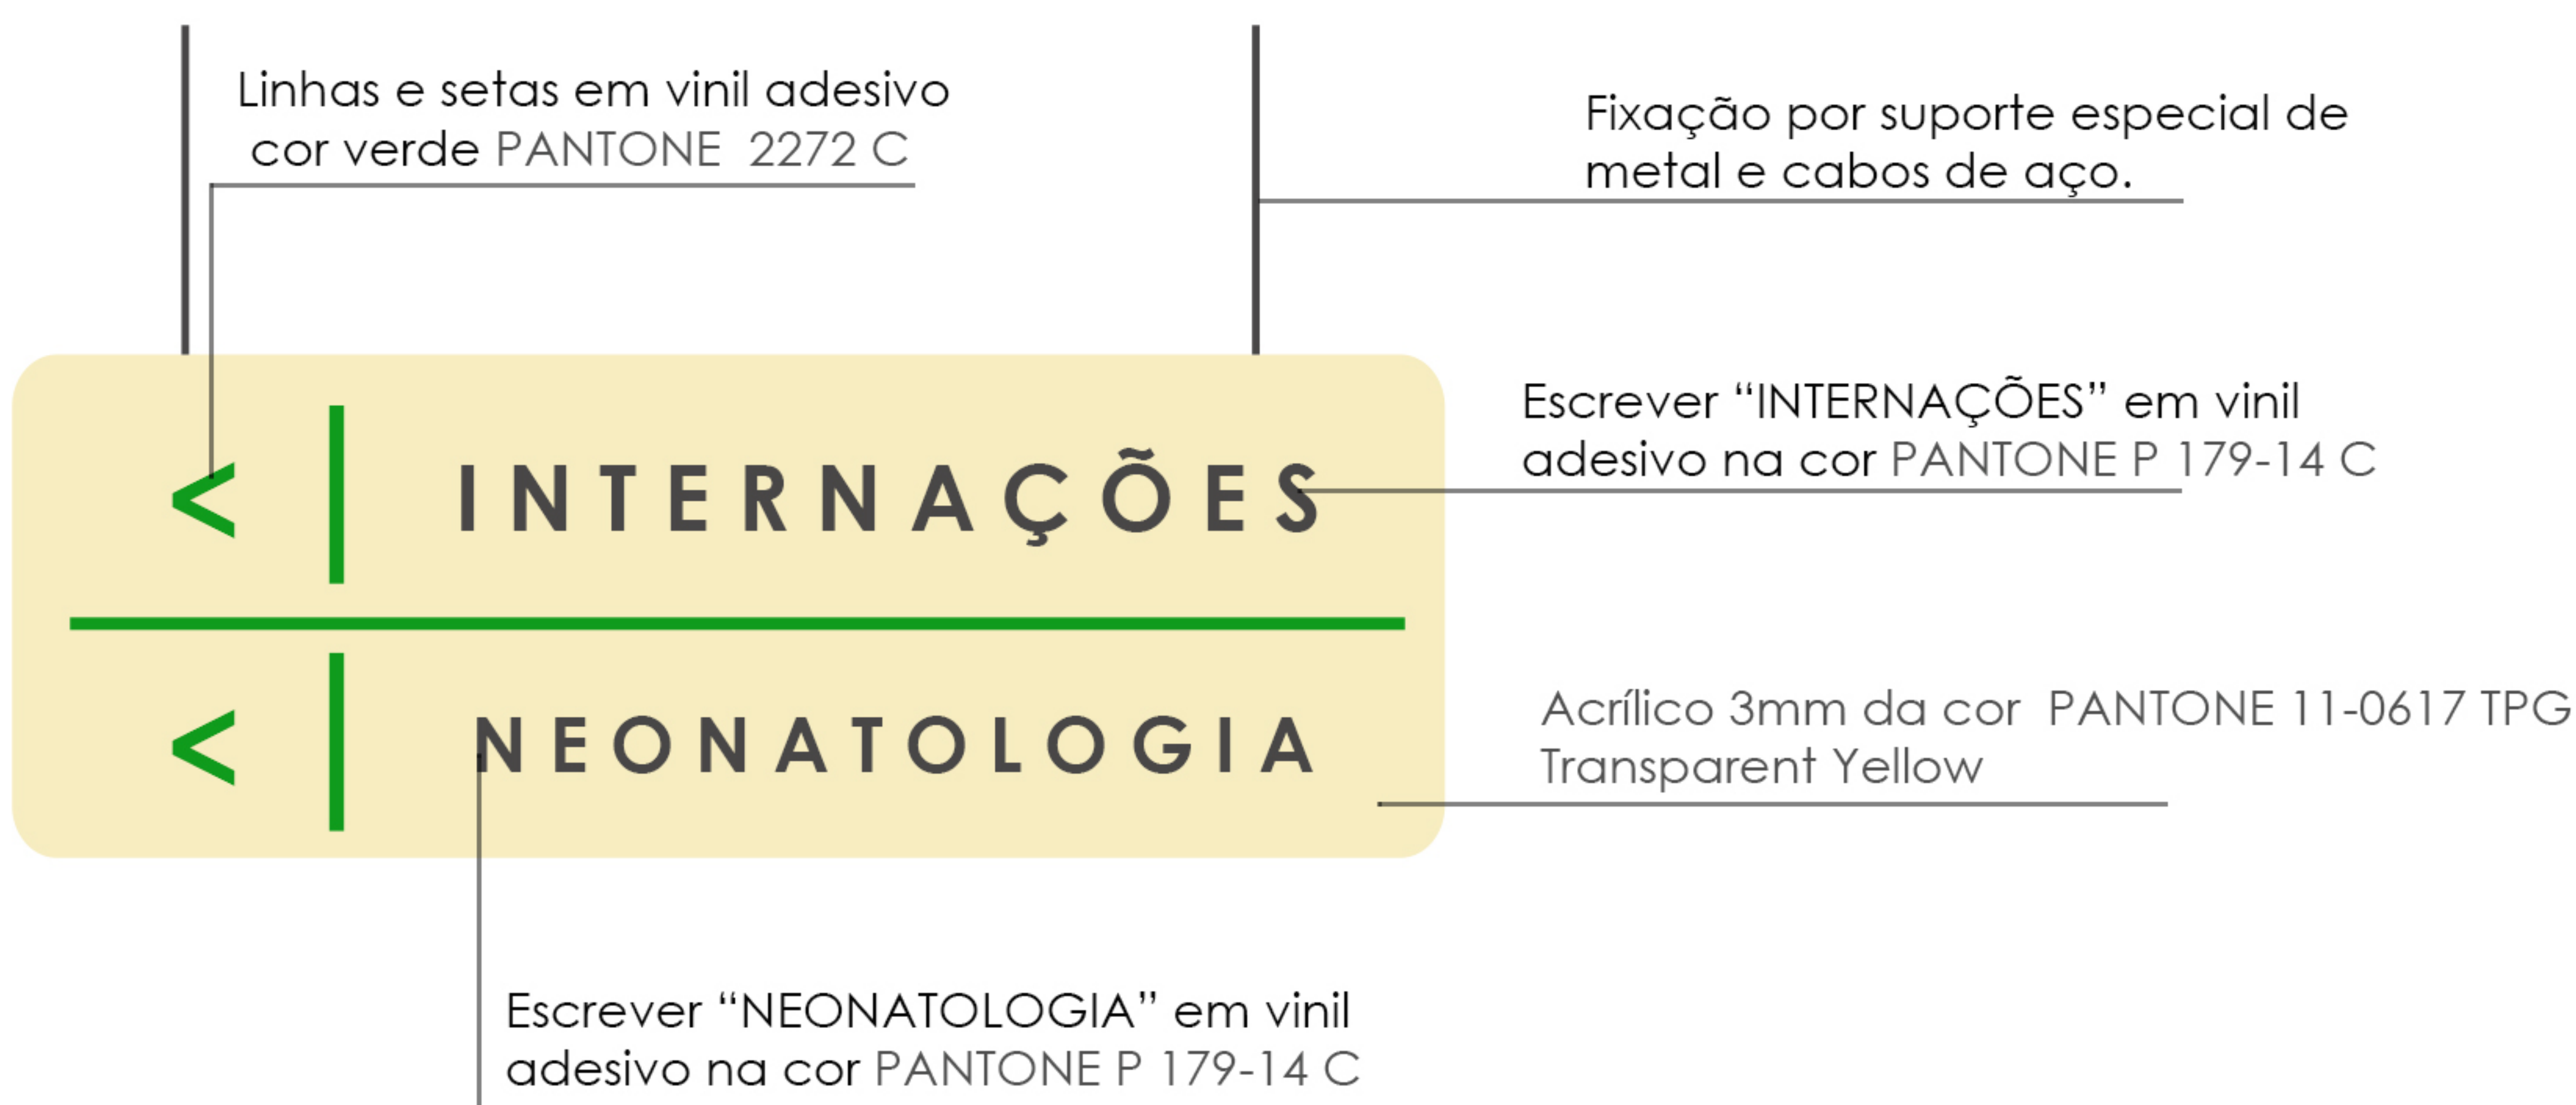


MODELO PA09

Essa placa será instalada no local marcado na planta

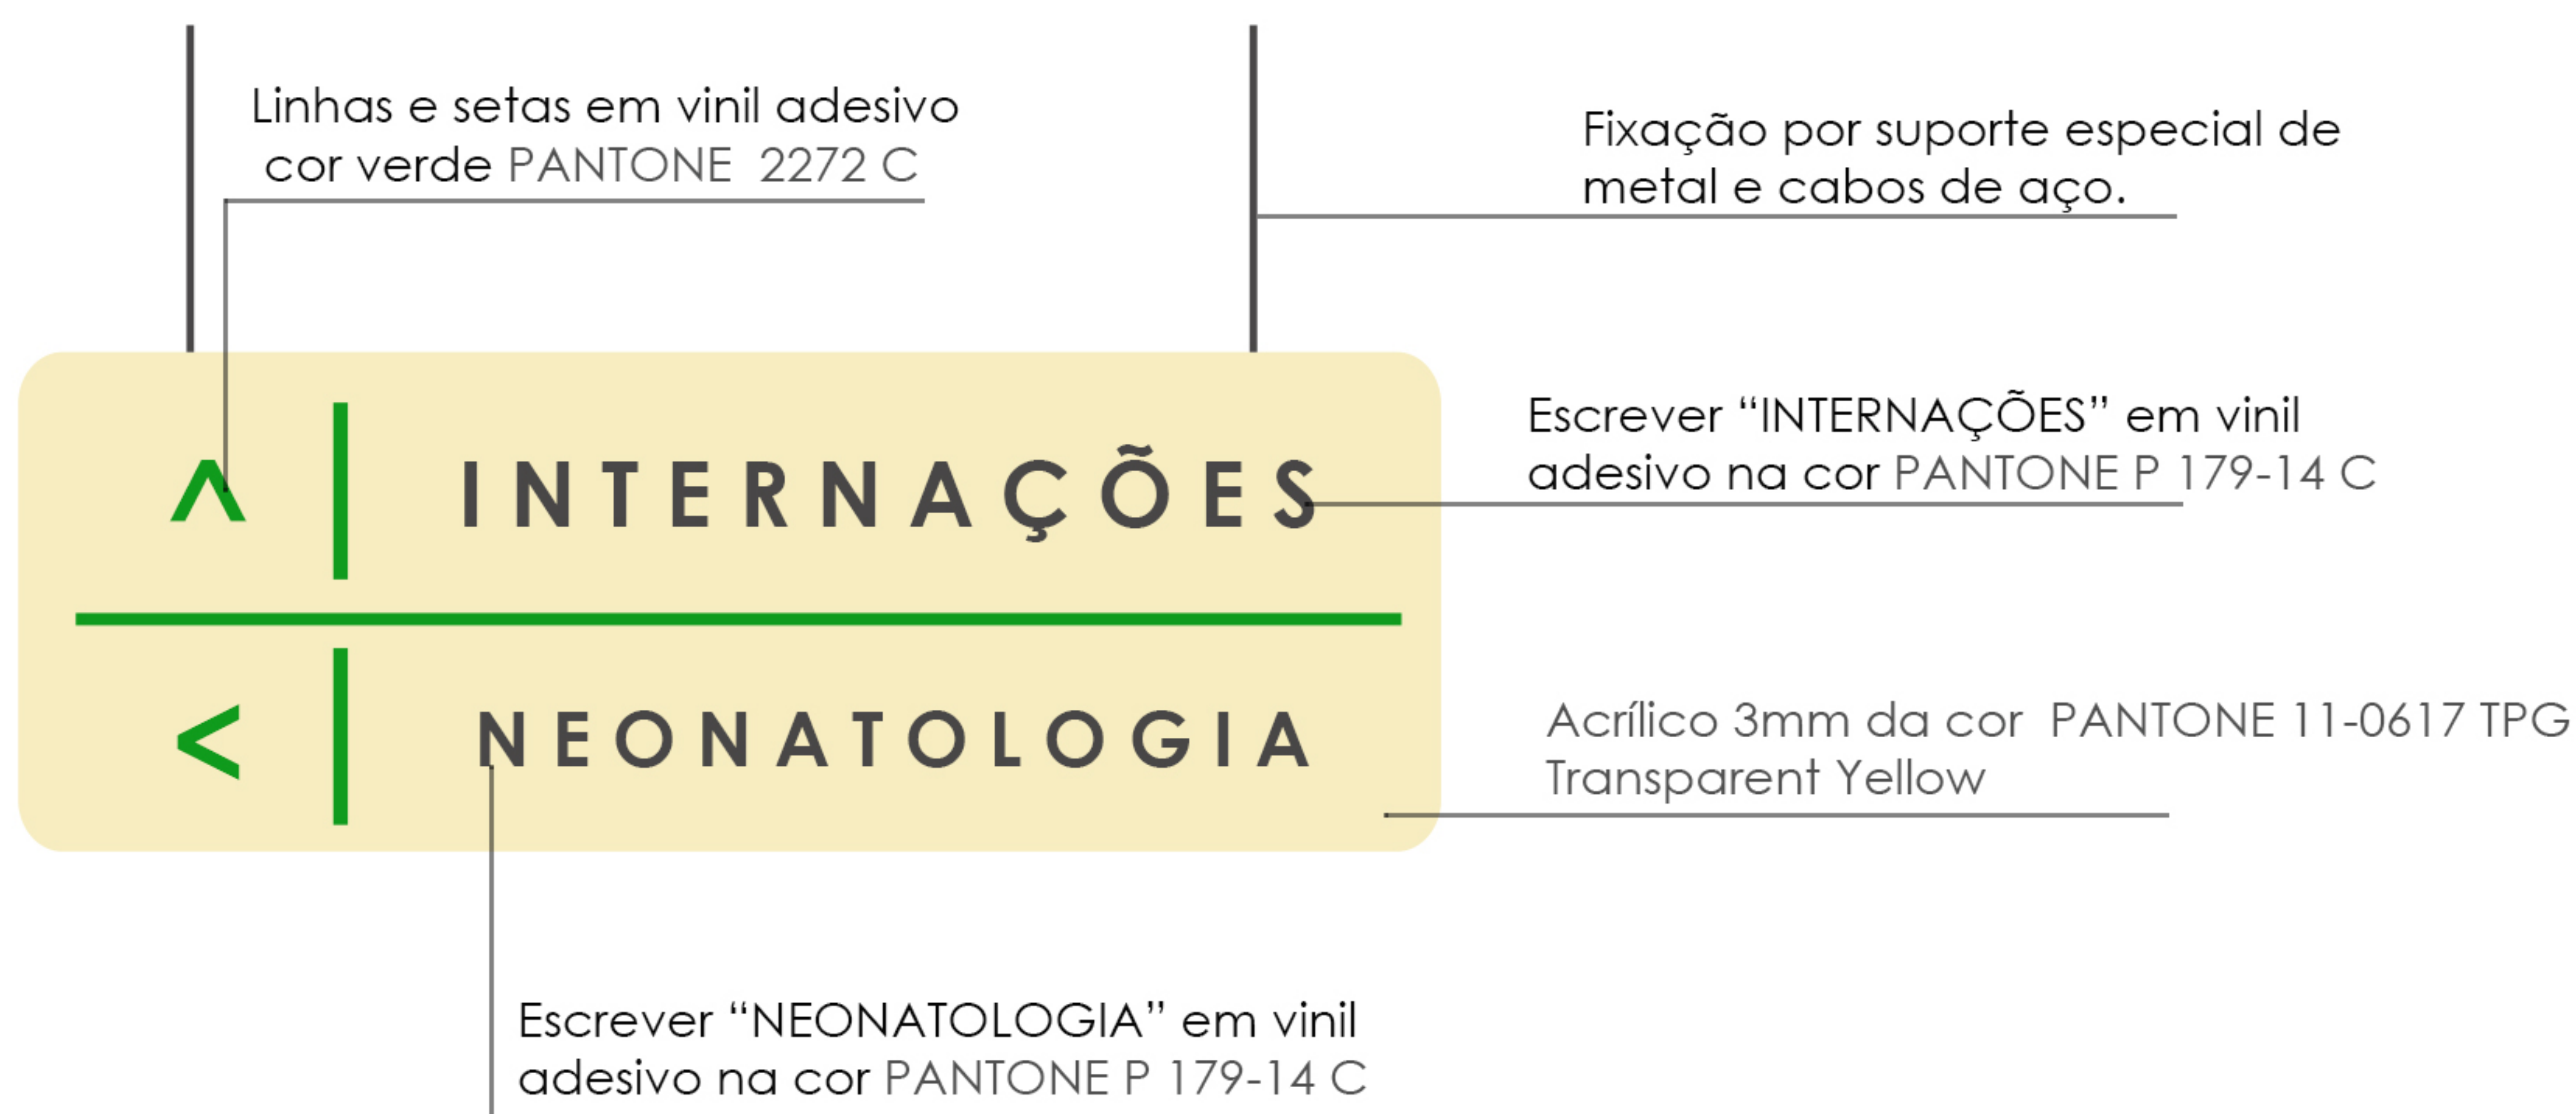


MODELO PA10

Essa placa será instalada no local marcado na planta

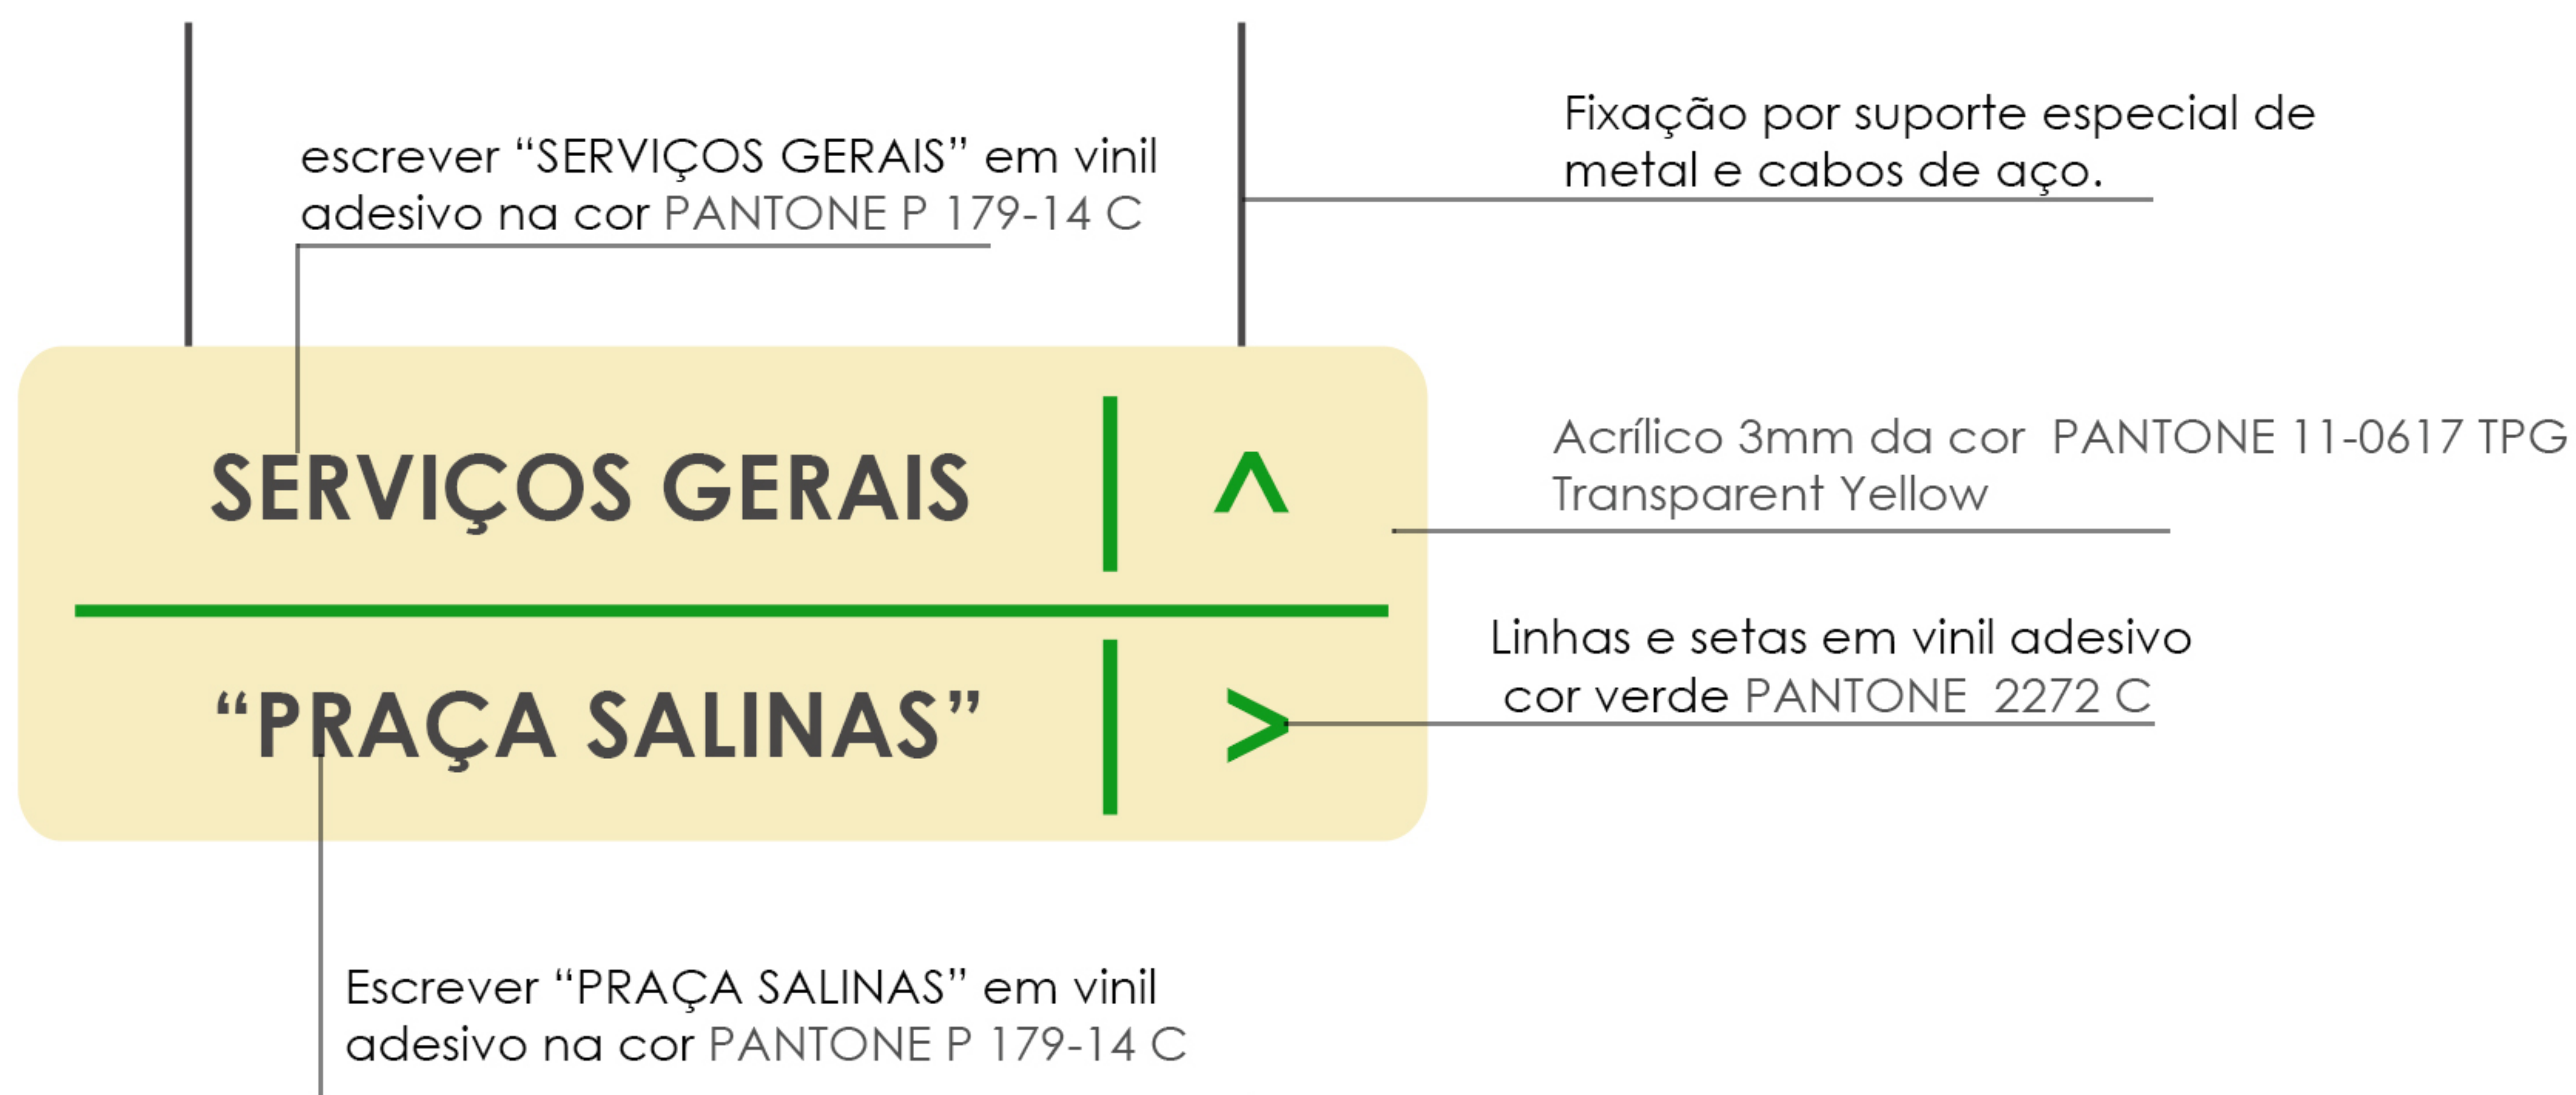

MODELO **PA11**

Essa placa será instalada no local marcado na planta


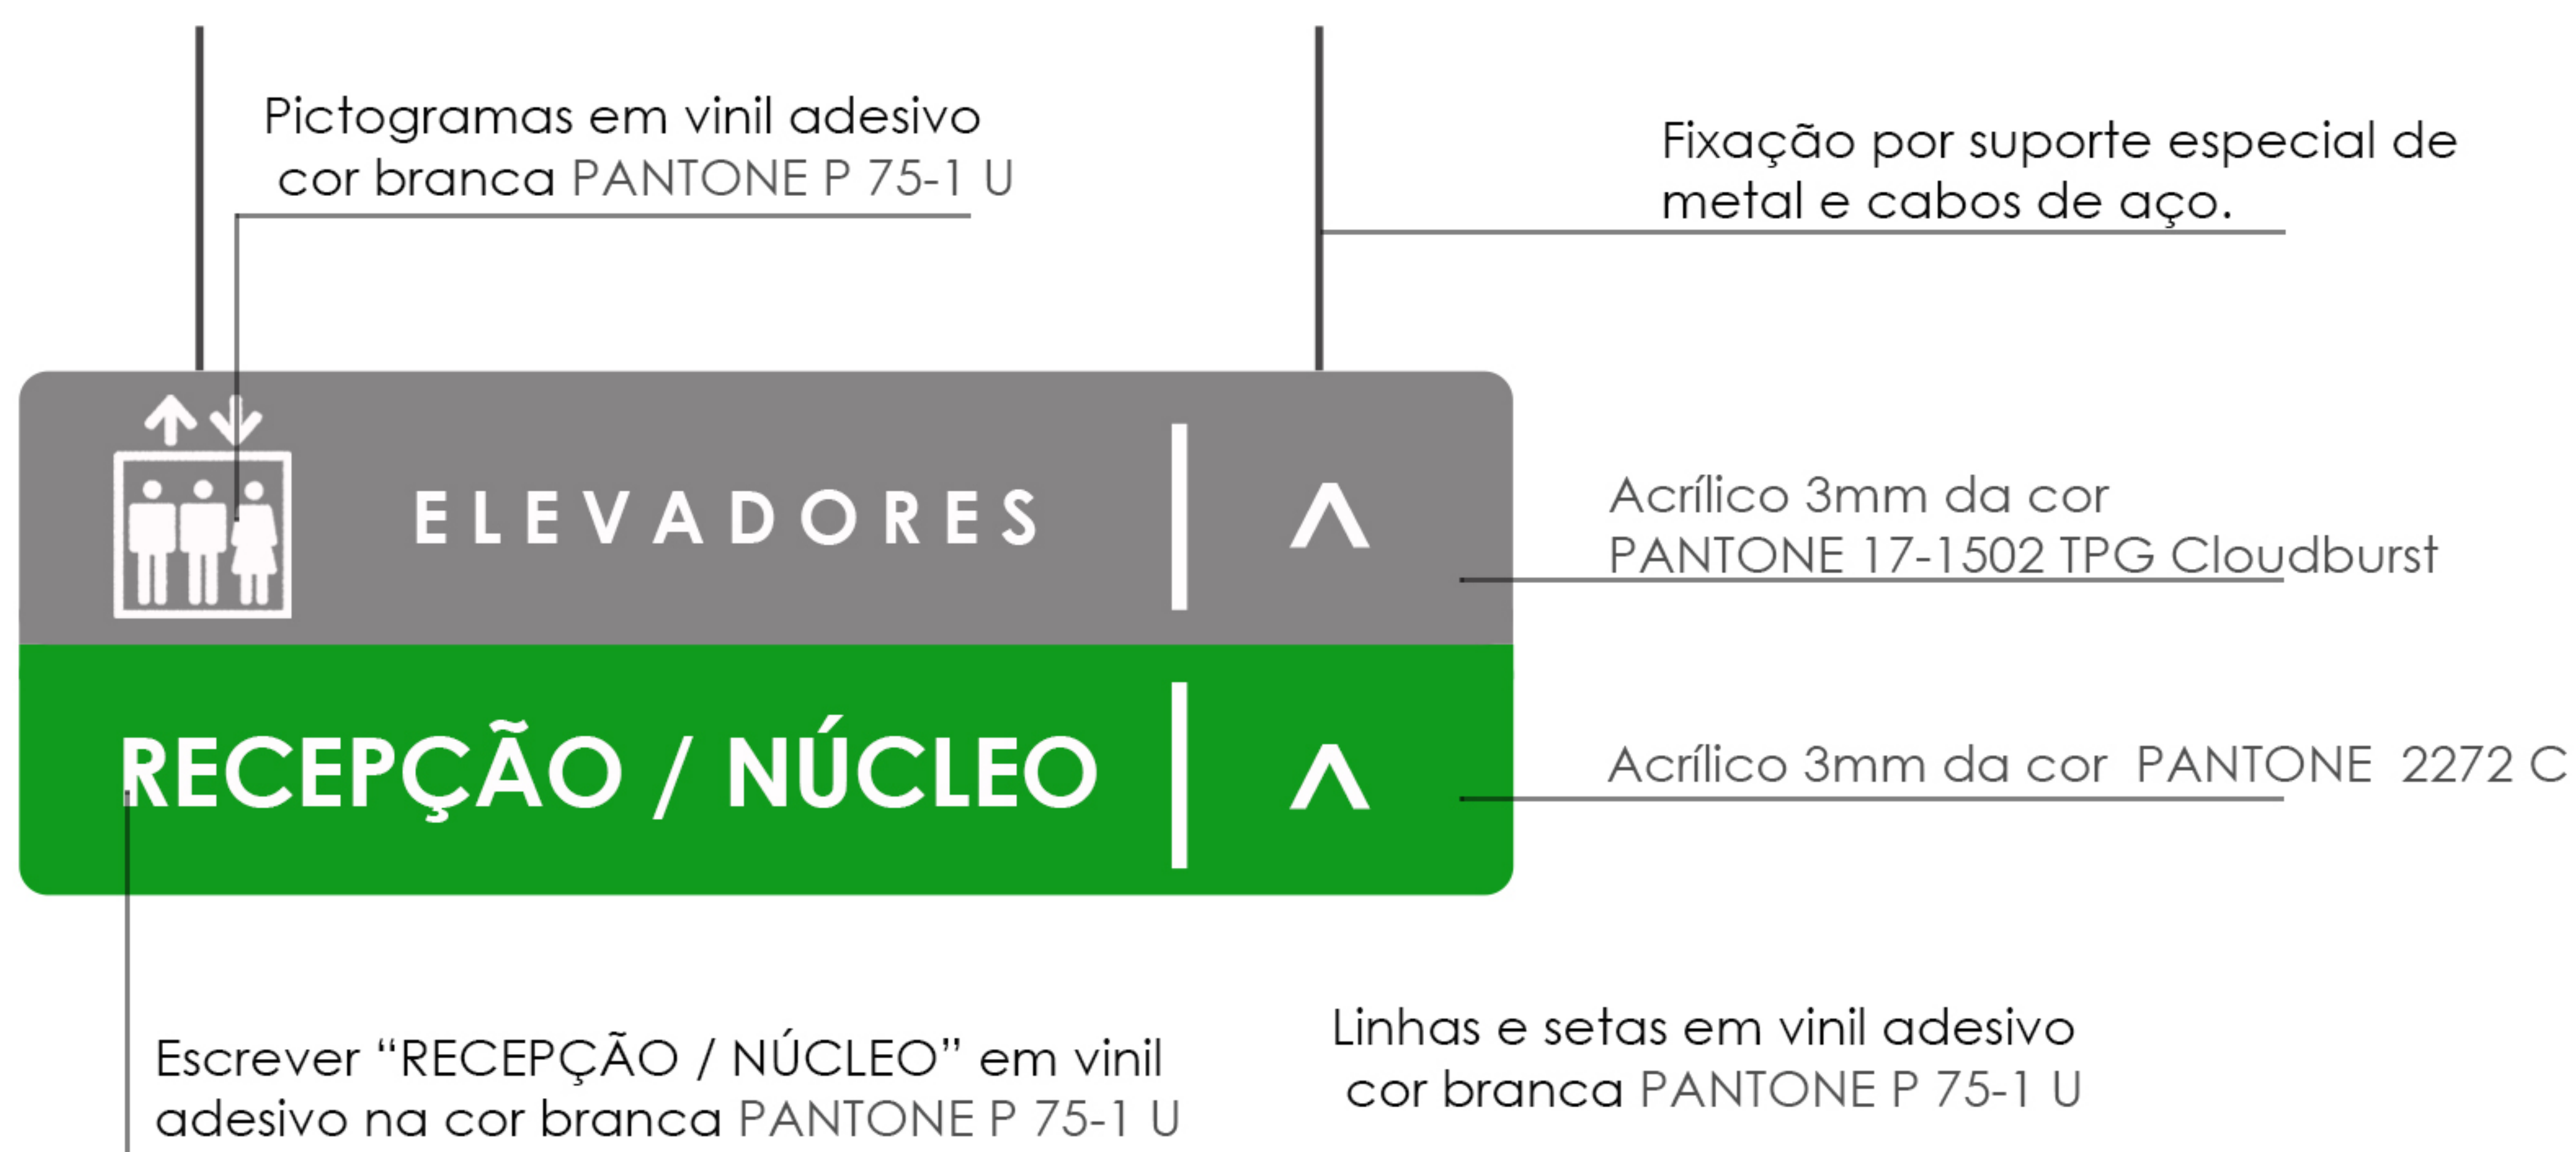


DETALHAMENTO DA PLACA PA01:

Placa: Acrílico 9mm leitoso na cor especificado.

Elementos : Pictogramas, setas e textos em vinil adesivo (marca 3M serie 6300 ou similar) na cor do Pantone especificado.

Suporte: Fixação por suporte especial de metal e cabos de aço fixados no teto.

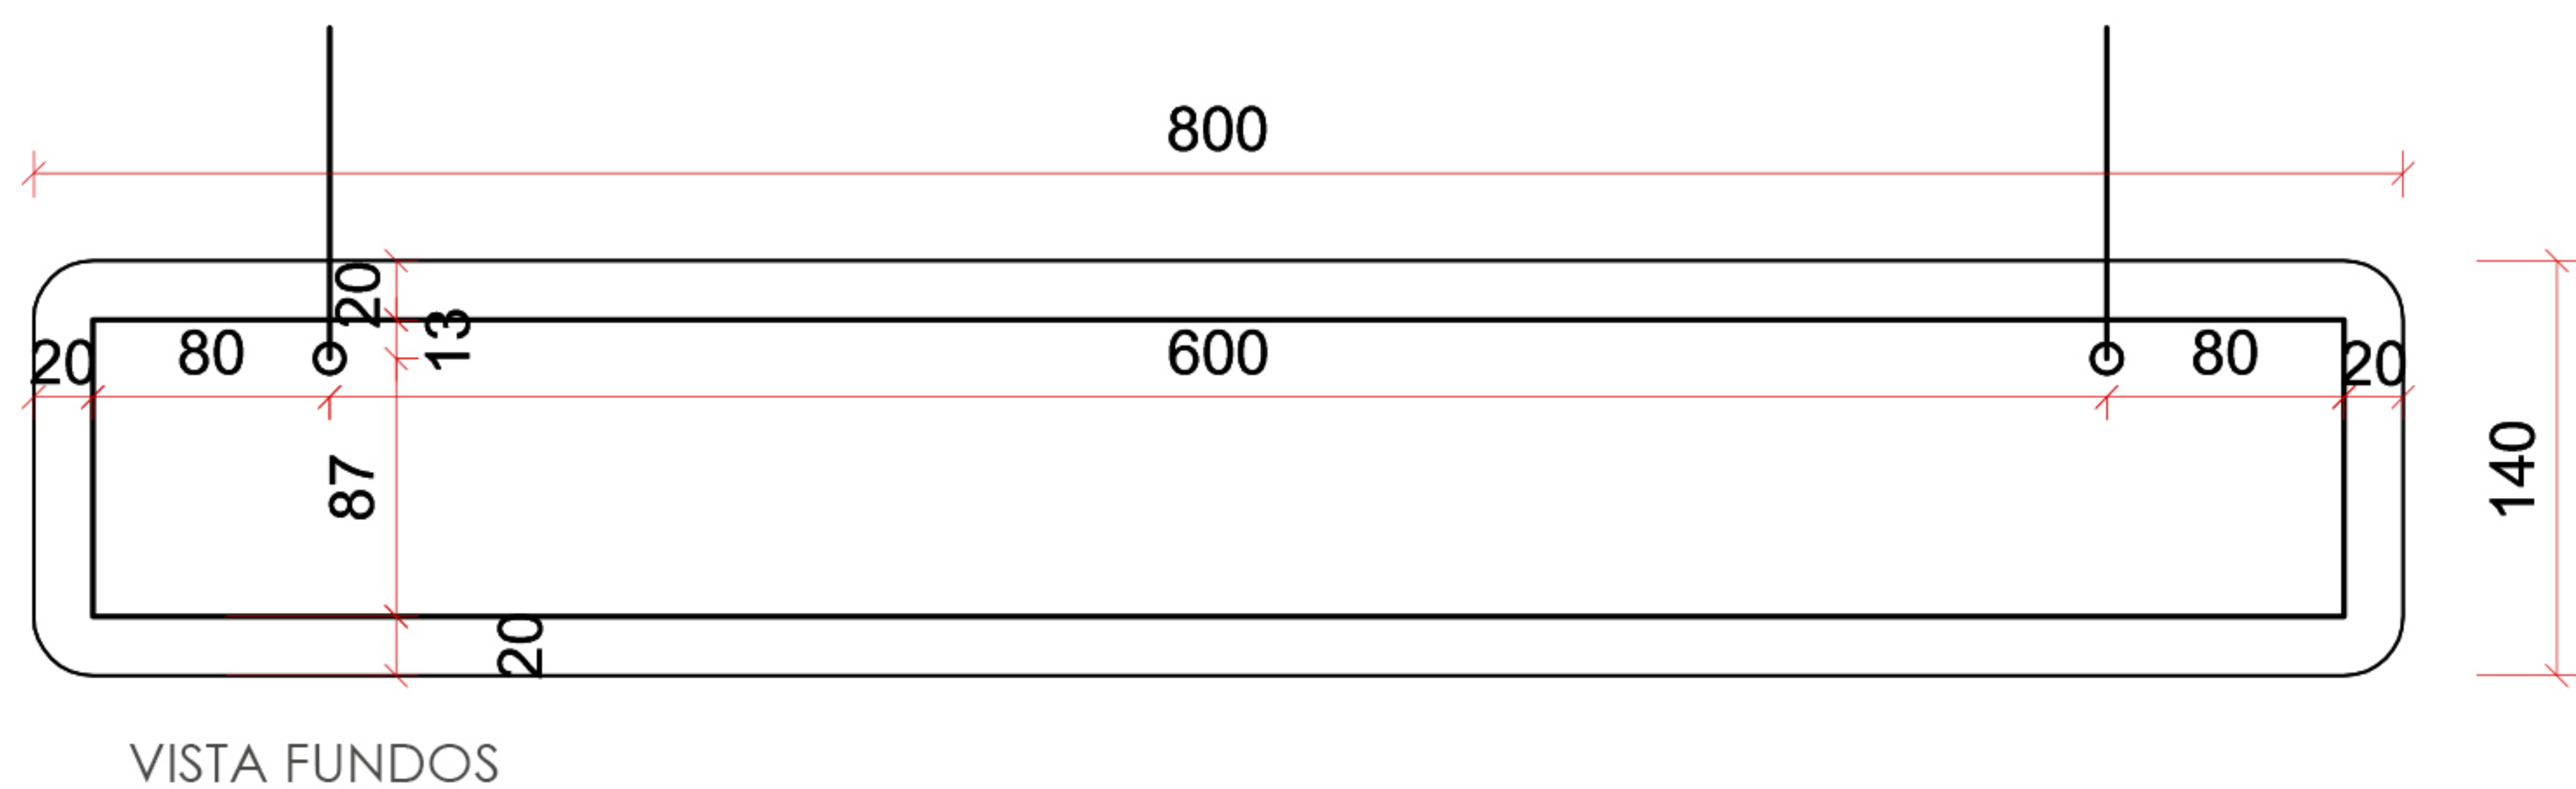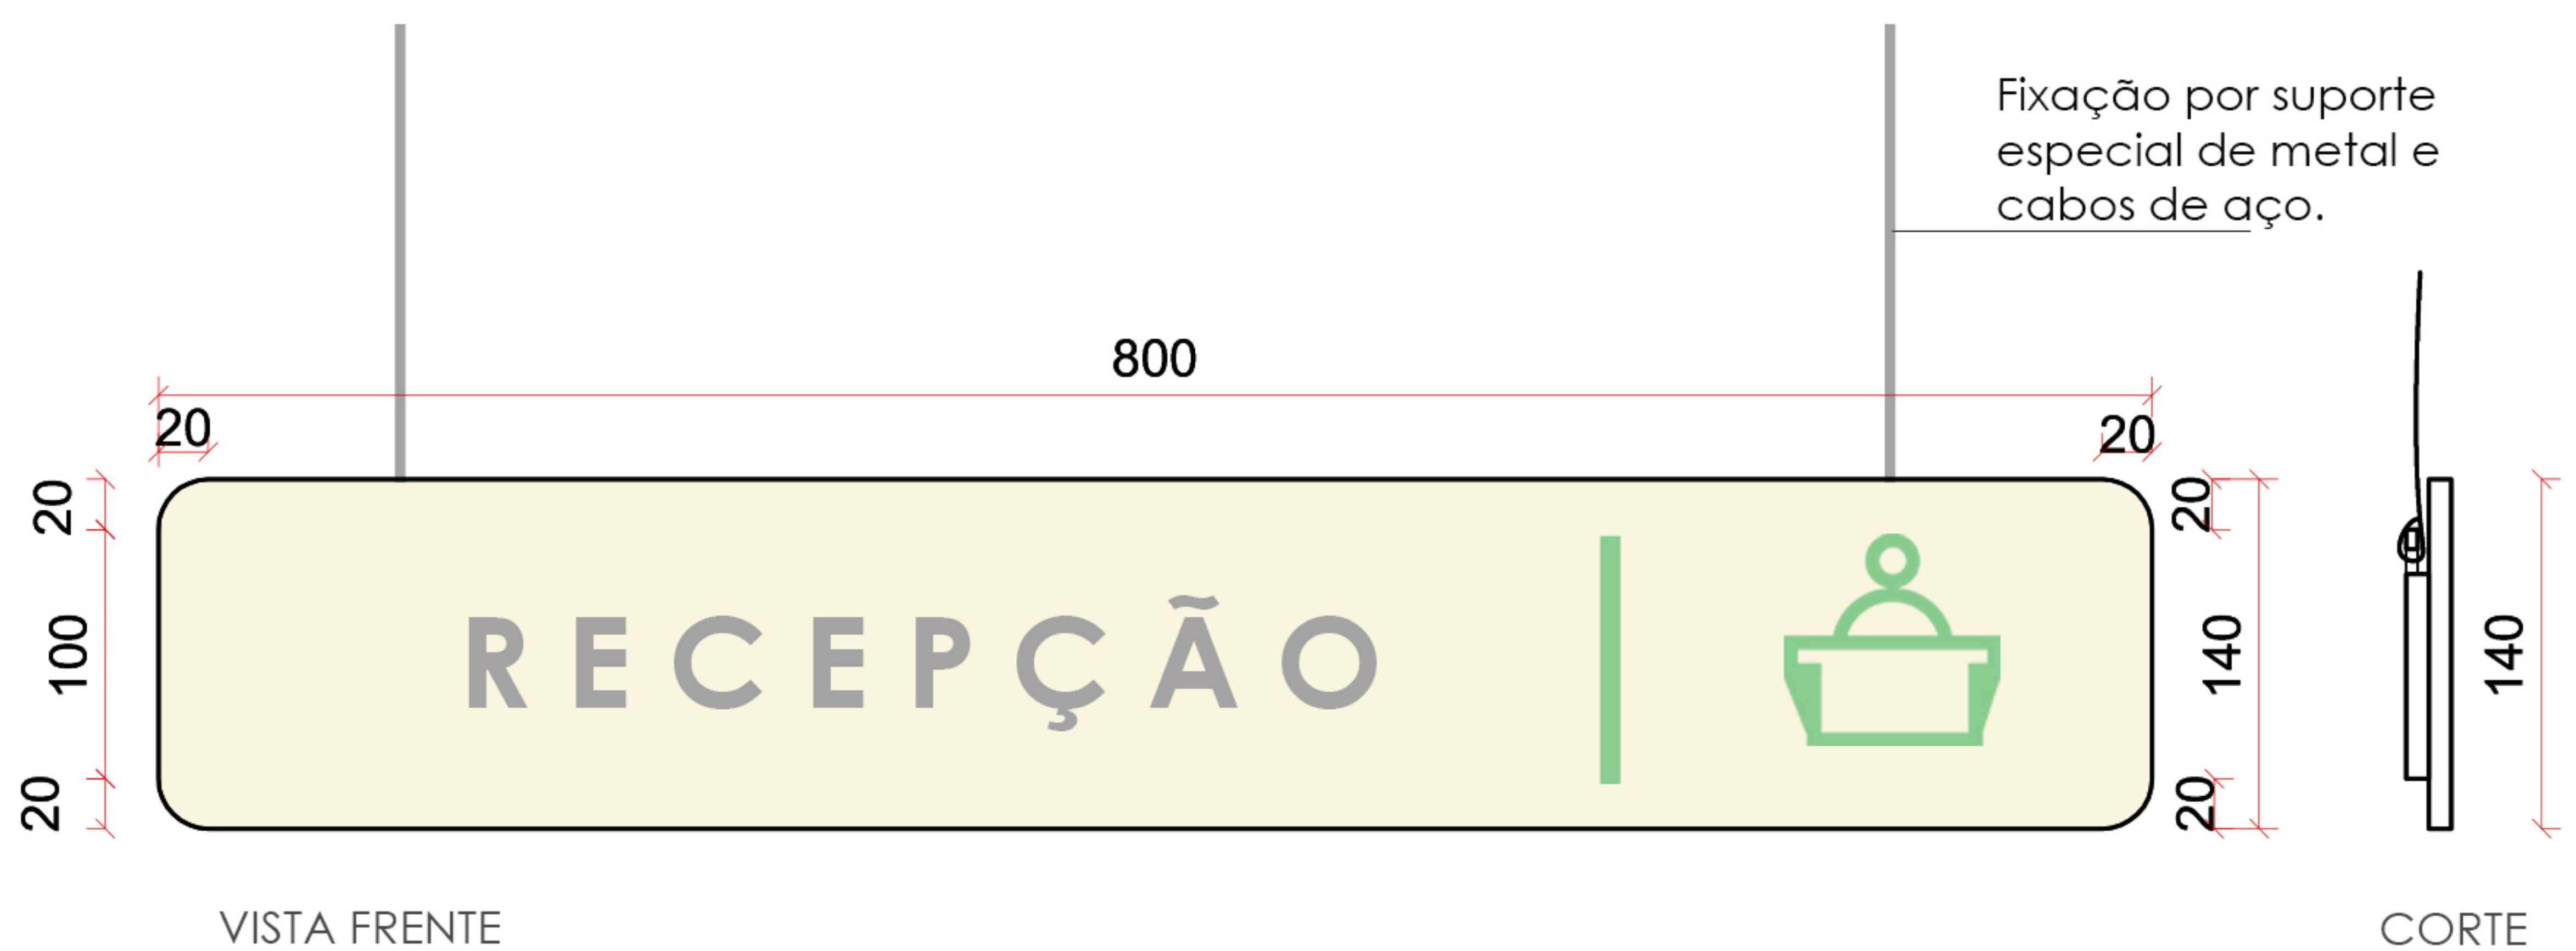

medidas em mm




PLACAS AEREAS

DETALHAMENTO DAS PLACAS **PA04, PA05, PA06, PA07, PA08, PA09, PA10 E PA11:**

Placa: Acrílico 9mm leitoso na cor especificado.

Elementos: Pictogramas, setas e textos em vinil adesivo (marca 3M serie 6300 ou similar) na cor do Pantone especificado.

Suporte: Fixação por suporte especial de metal e cabos de aço fixados no teto.

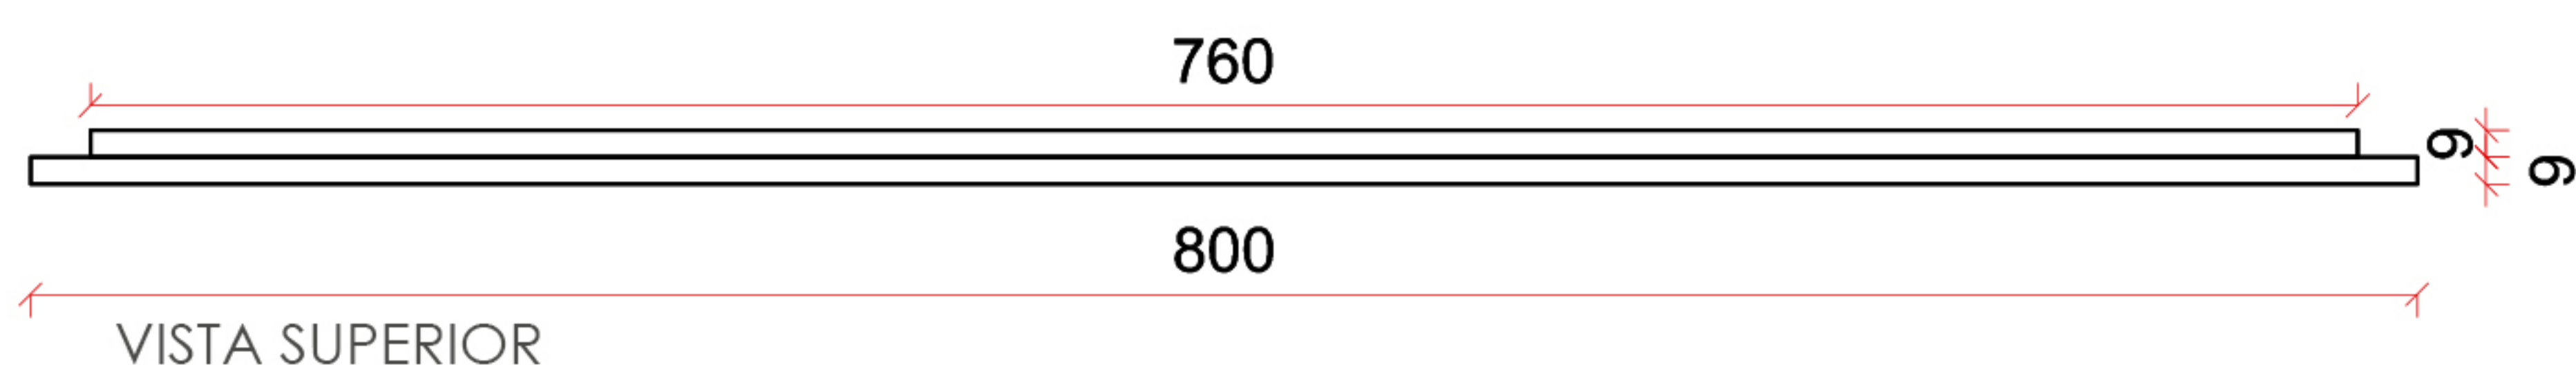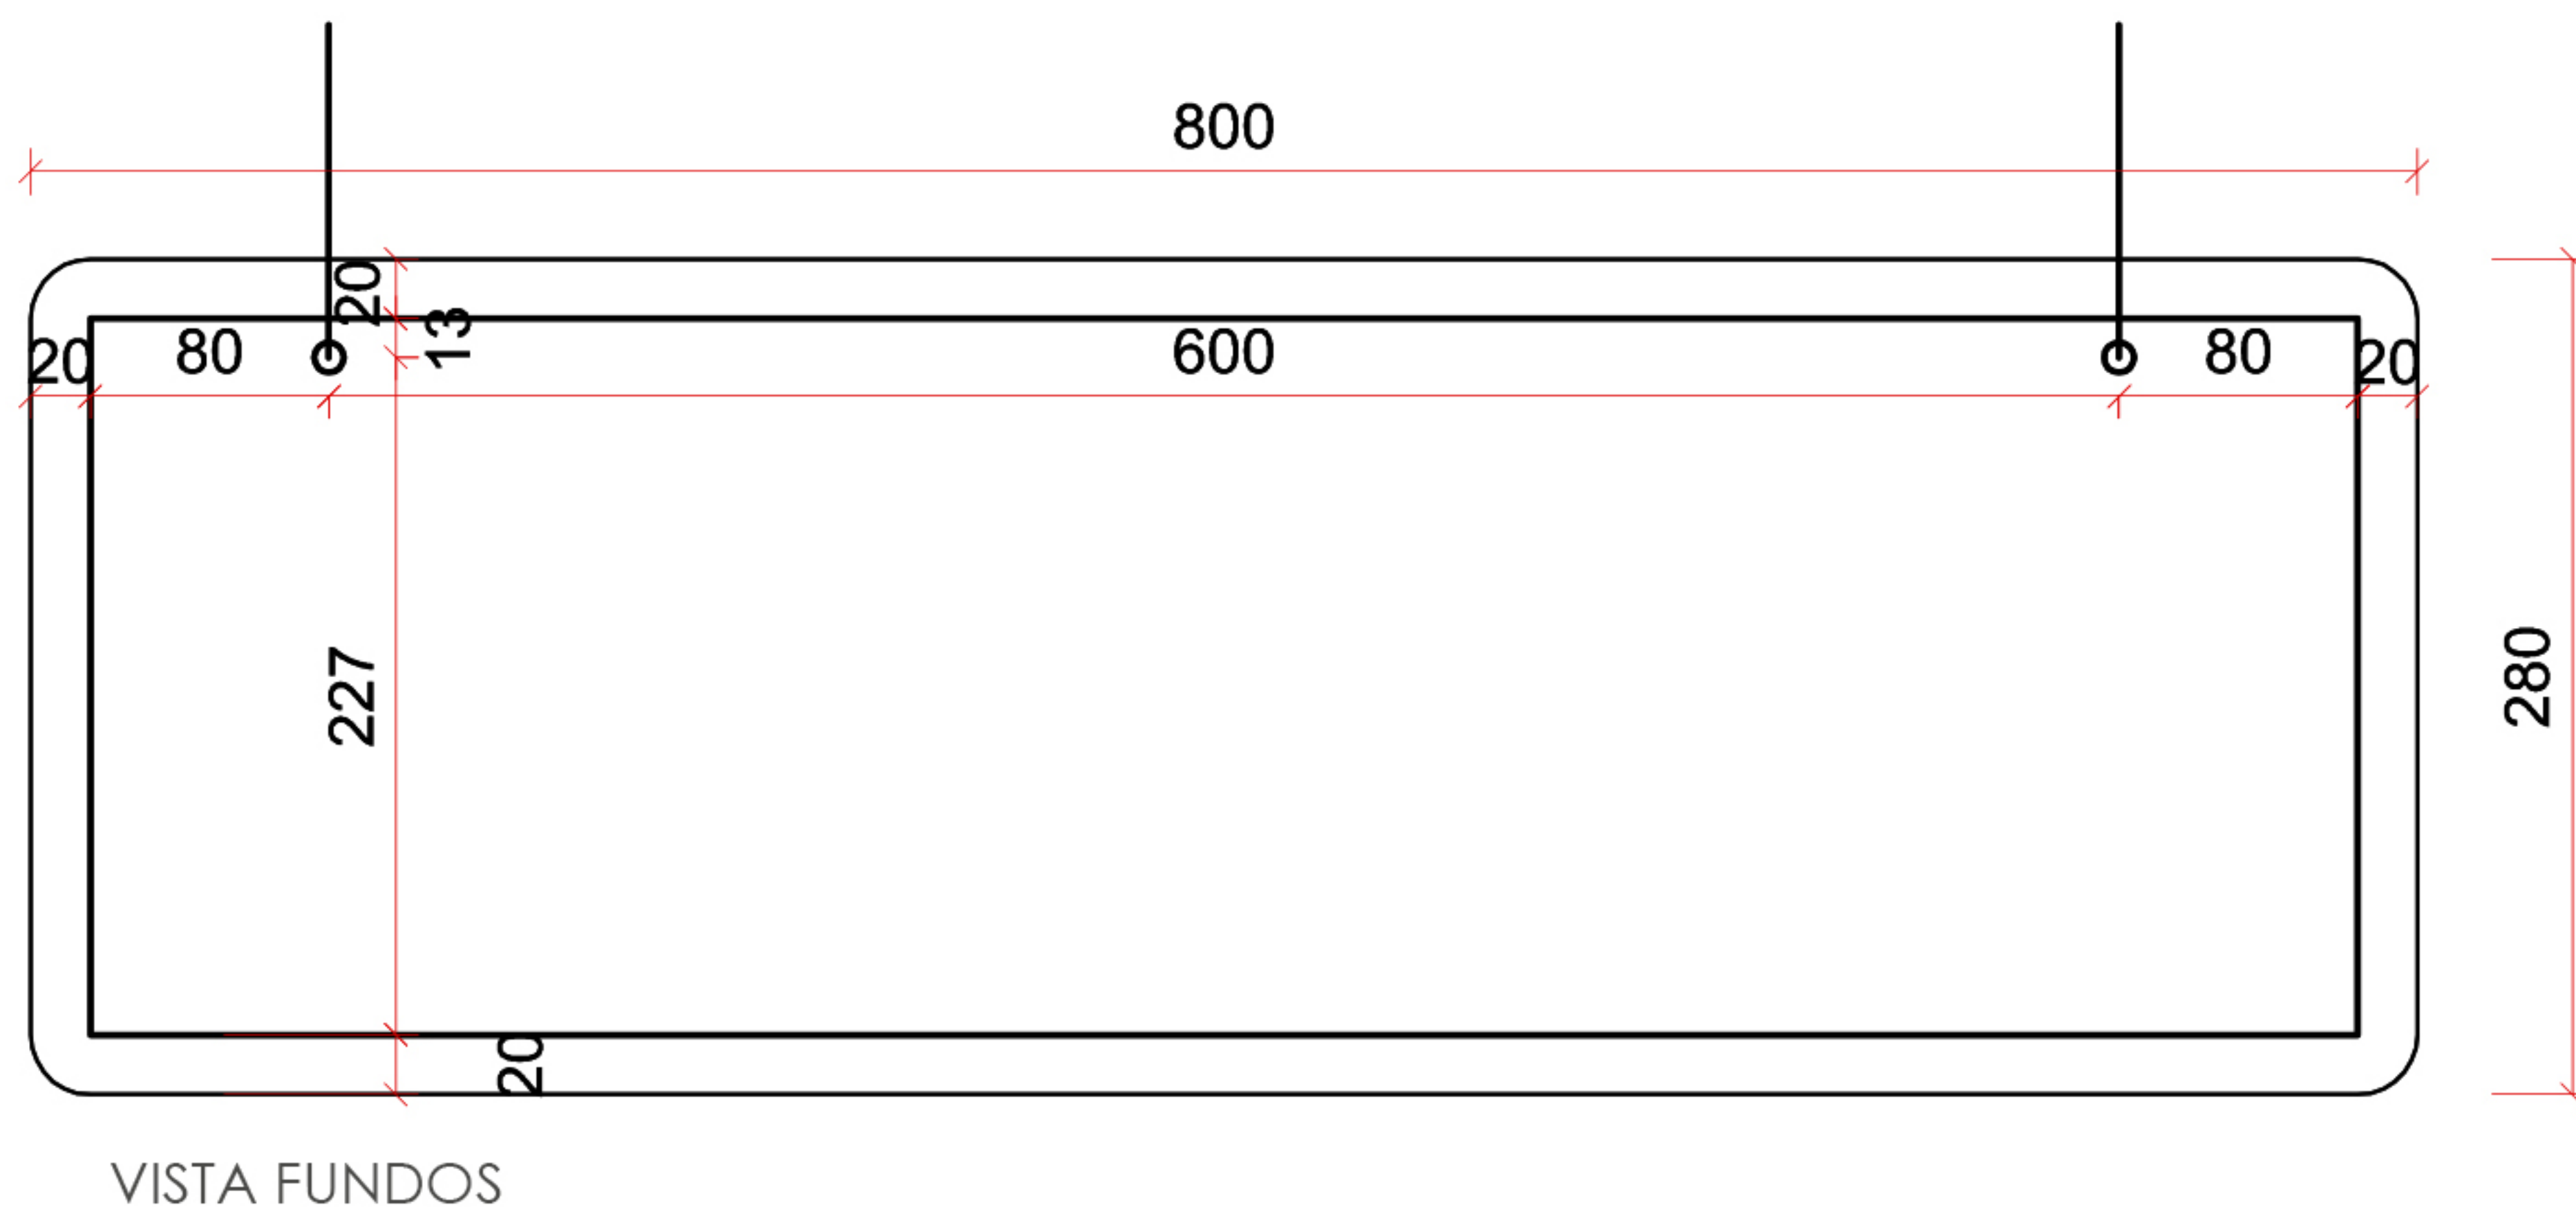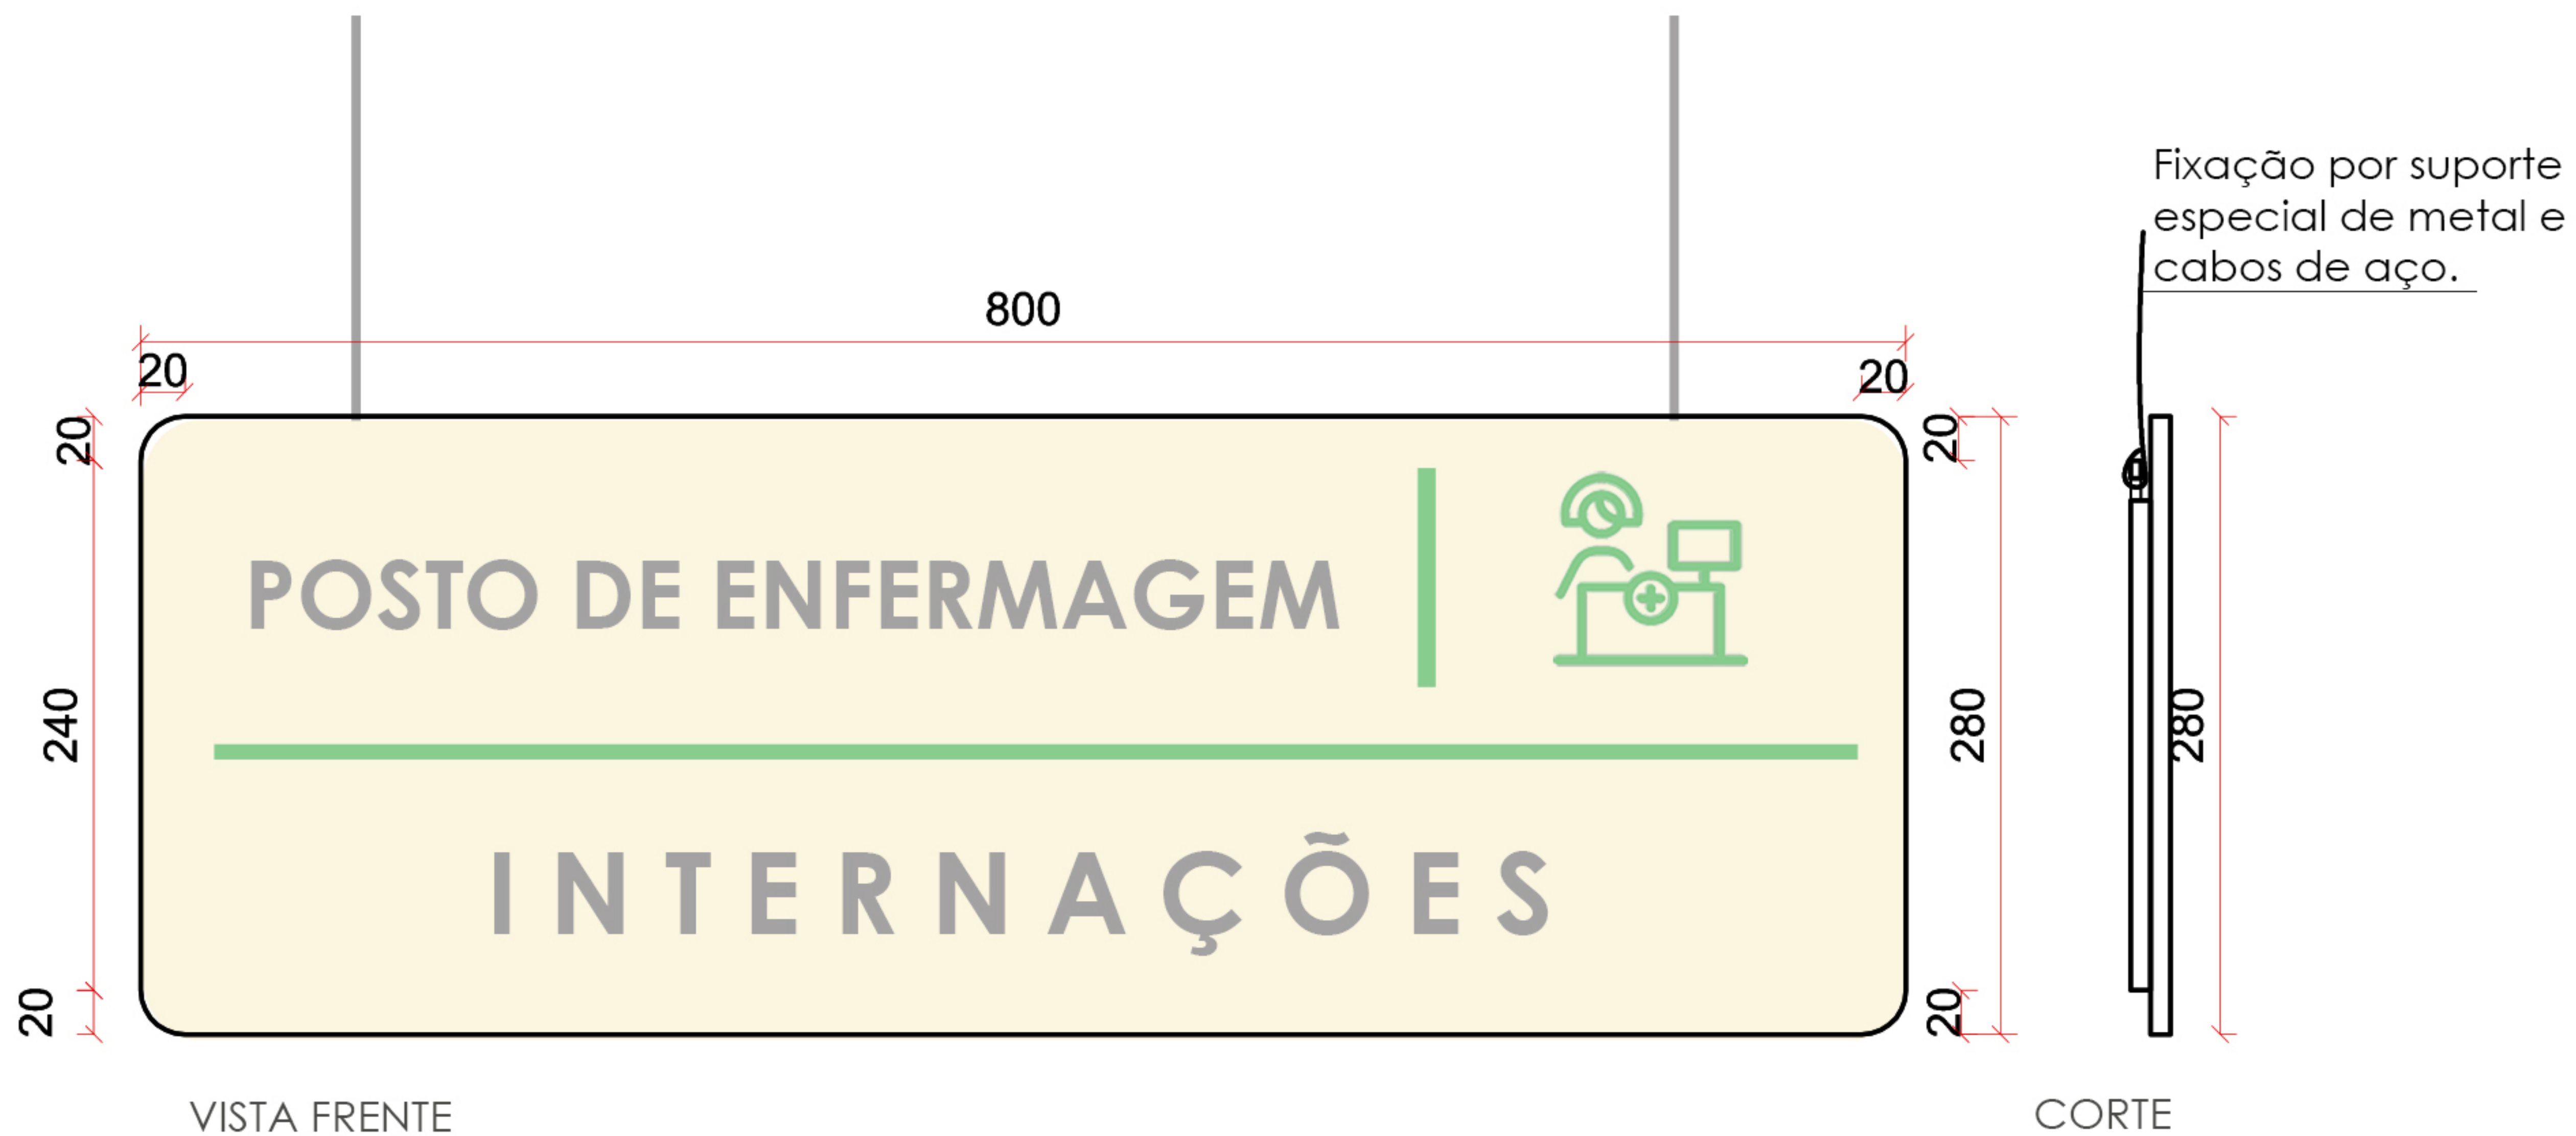

medidas em mm




PLACAS AEREAS

DETALHAMENTO DA PLACA PA02, PA03:

Placa: Acrílico 9mm leitoso na cor especificado.

Elementos: Pictogramas, setas e textos em vinil adesivo (marca 3M serie 6300 ou similar) na cor do Pantone especificado.

Suporte: Fixação por suporte especial de metal e cabos de aço fixados no teto.

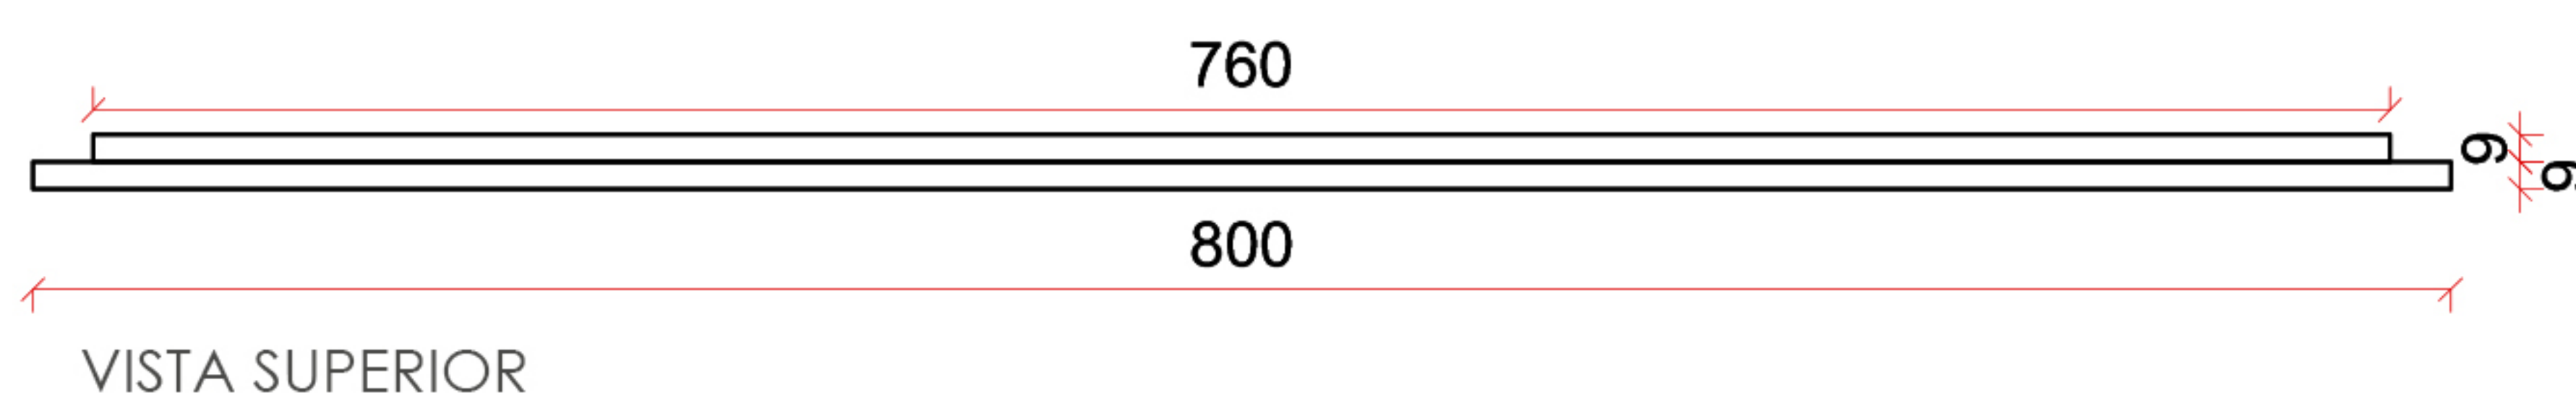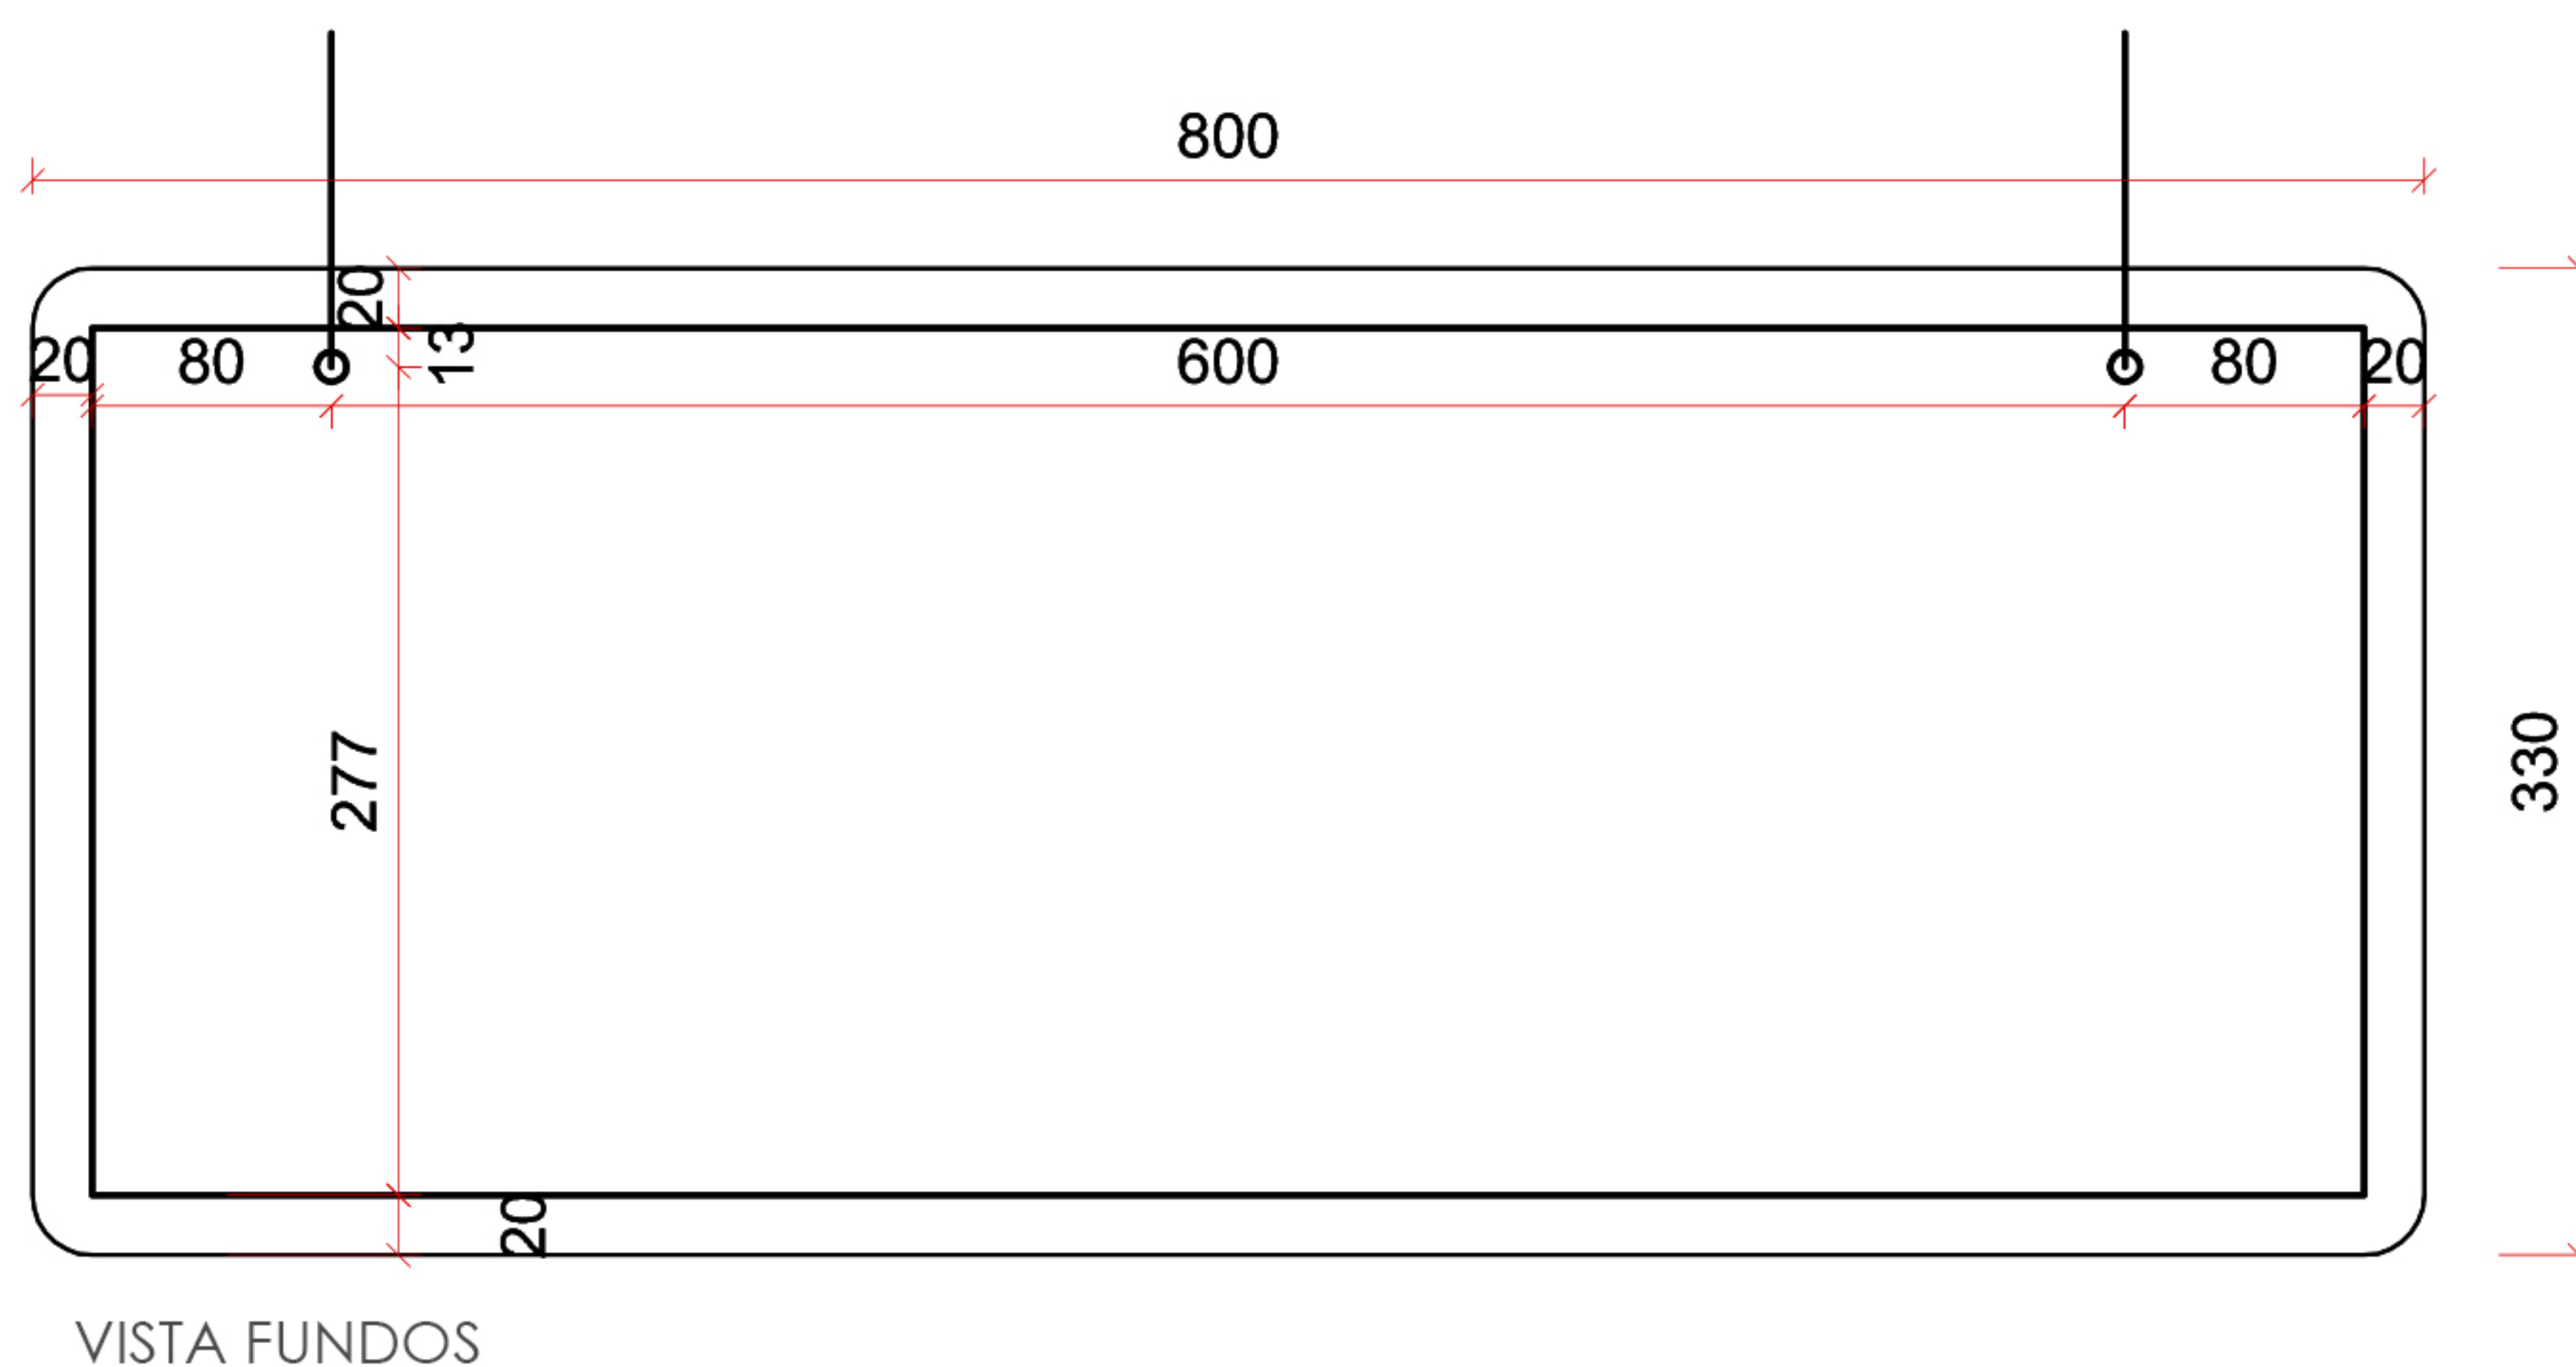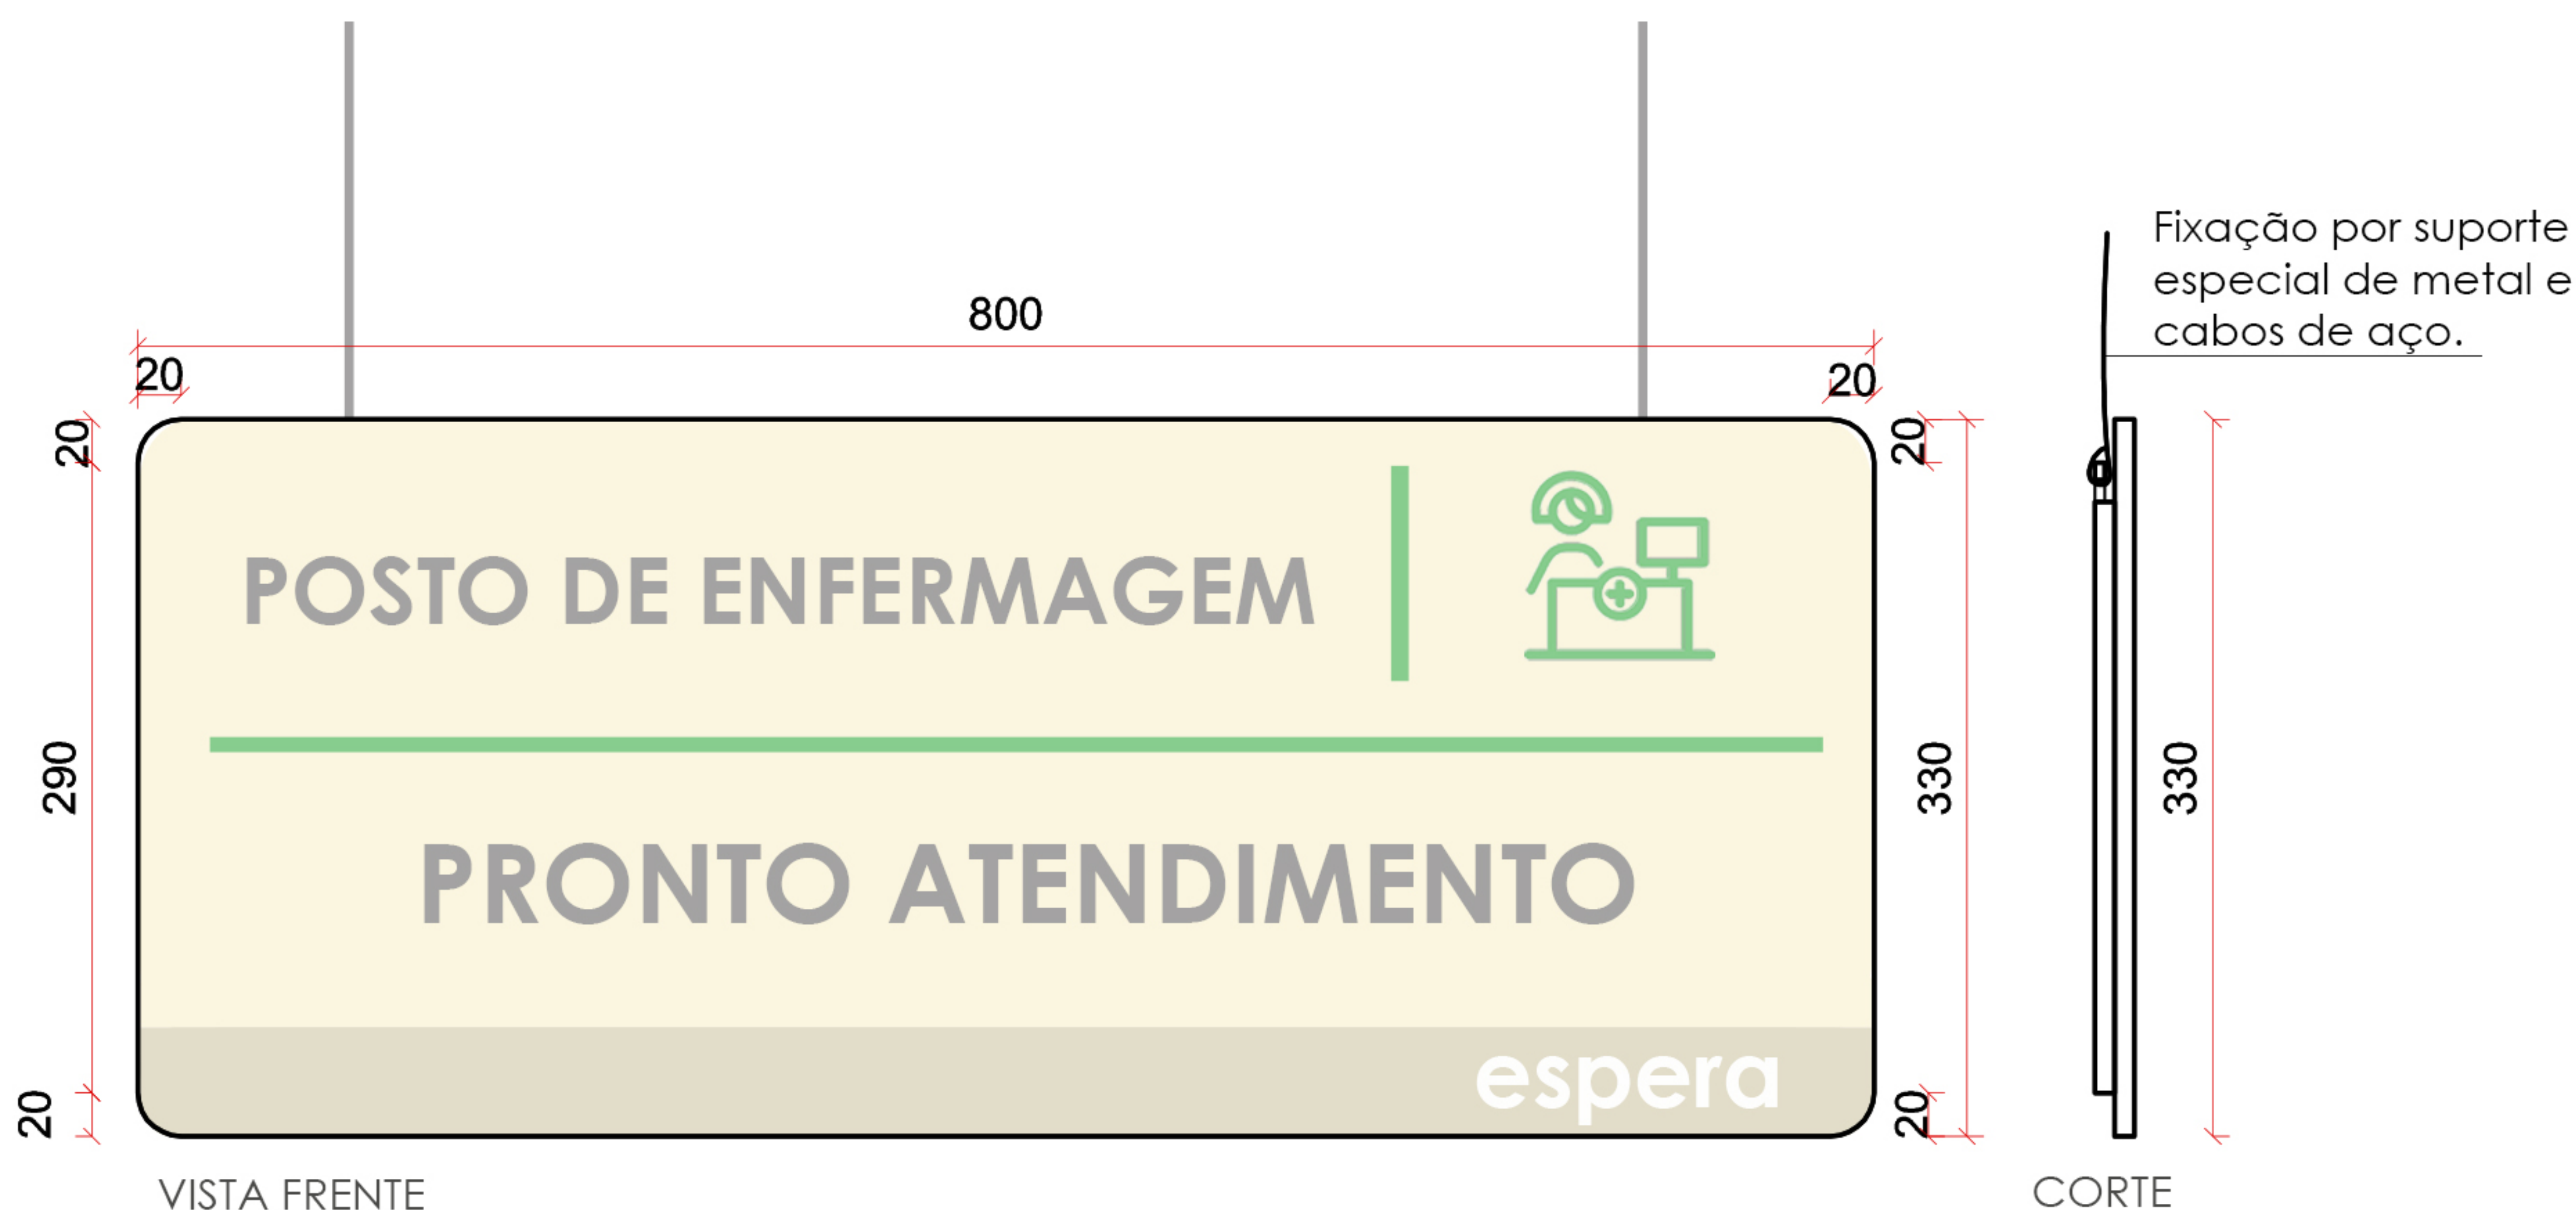

medidas em mm

DETALHAMENTO DE DUAS PLACAS JUNTAS:

Placa: Acrílico 9mm leitoso na cor especificado.

Elementos: Pictogramas, setas e textos em vinil adesivo (marca 3M serie 6300 ou similar) na cor do Pantone especificado.

Suporte: Fixação por suporte especial de metal e cabos de aço fixados no teto.




medidas em mm




PLACAS DE PAREDE ESPECIAIS

ESSAS PLACAS SÃO PLACAS INFORMATIVAS QUE SERÃO INSTALADAS NA PAREDE NO LOCAL EXATO DEMOSTRADO NAS PLANTAS AO FINAL DO MANUAL DE PLACAS AÉREAS E PLACAS ESPECIAIS.


TABELA DE PANTONES UTILIZADA PARA AS PLACAS ESPECIAIS DE PAREDE

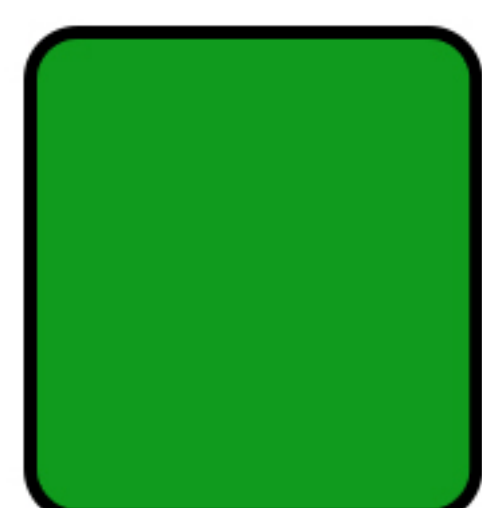


Pictogramas, linhas e cor de fundo
C 84 M 13 Y 100 K 2 / R 16 G 155 B 29
PANTONE 2272 C

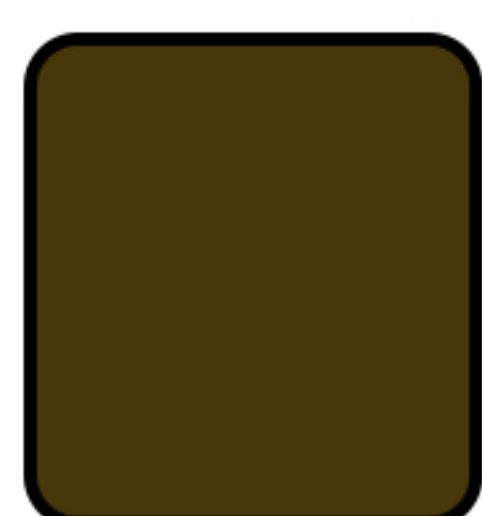


Cor de fundo
C 54 M 61 Y 96 K 57 / R 72 G 55 B 11
PANTONE 2322 CP

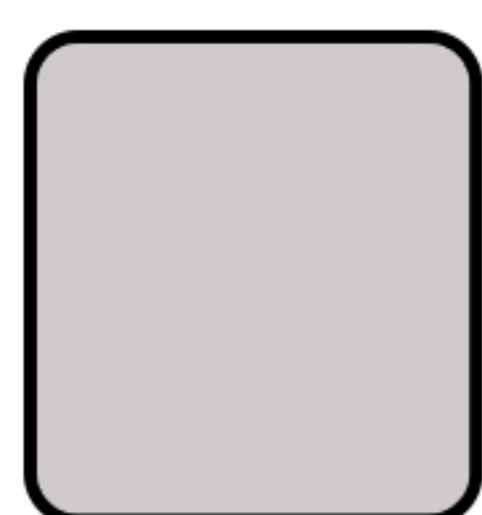


Cor de fundo
C 18 M 16 Y 15 K 0 / R 207 G 203 B 204
PANTONE 420 XGC

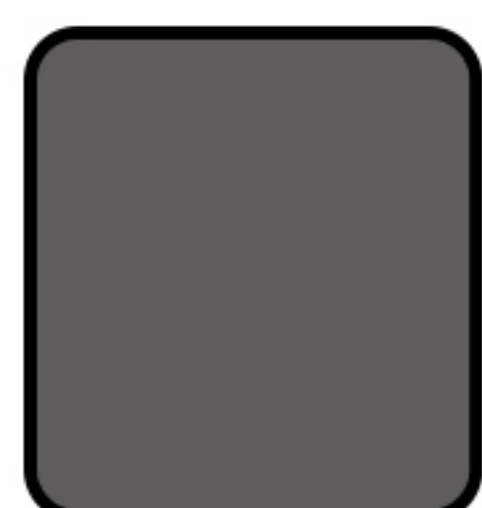

Cor das palavras
C 61 M 55 Y 52 K 25 / R 95 G 93 B 94
PANTONE P 179-12 C

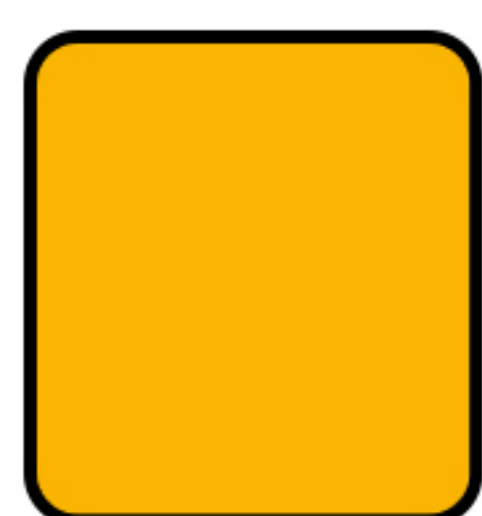

Cor de fundo
C 1 M 31 Y 100 K 0 / R 250 G 181 B 2
PANTONE 3514 C

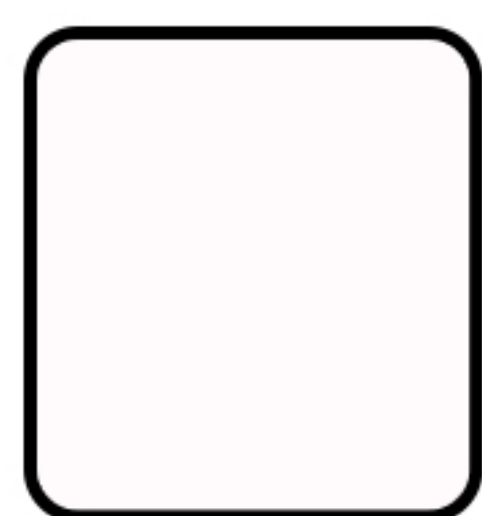


Palavras e pictogramas
C 0 M 1 Y 0 K 0 / R 255 G 251 B 252
PANTONE P 75-1 U

MODELO PE01

Na parede do núcleo central. Com informação do subsolo até o 3º pavimento.



DETALHAMENTO DA PLACA PE01

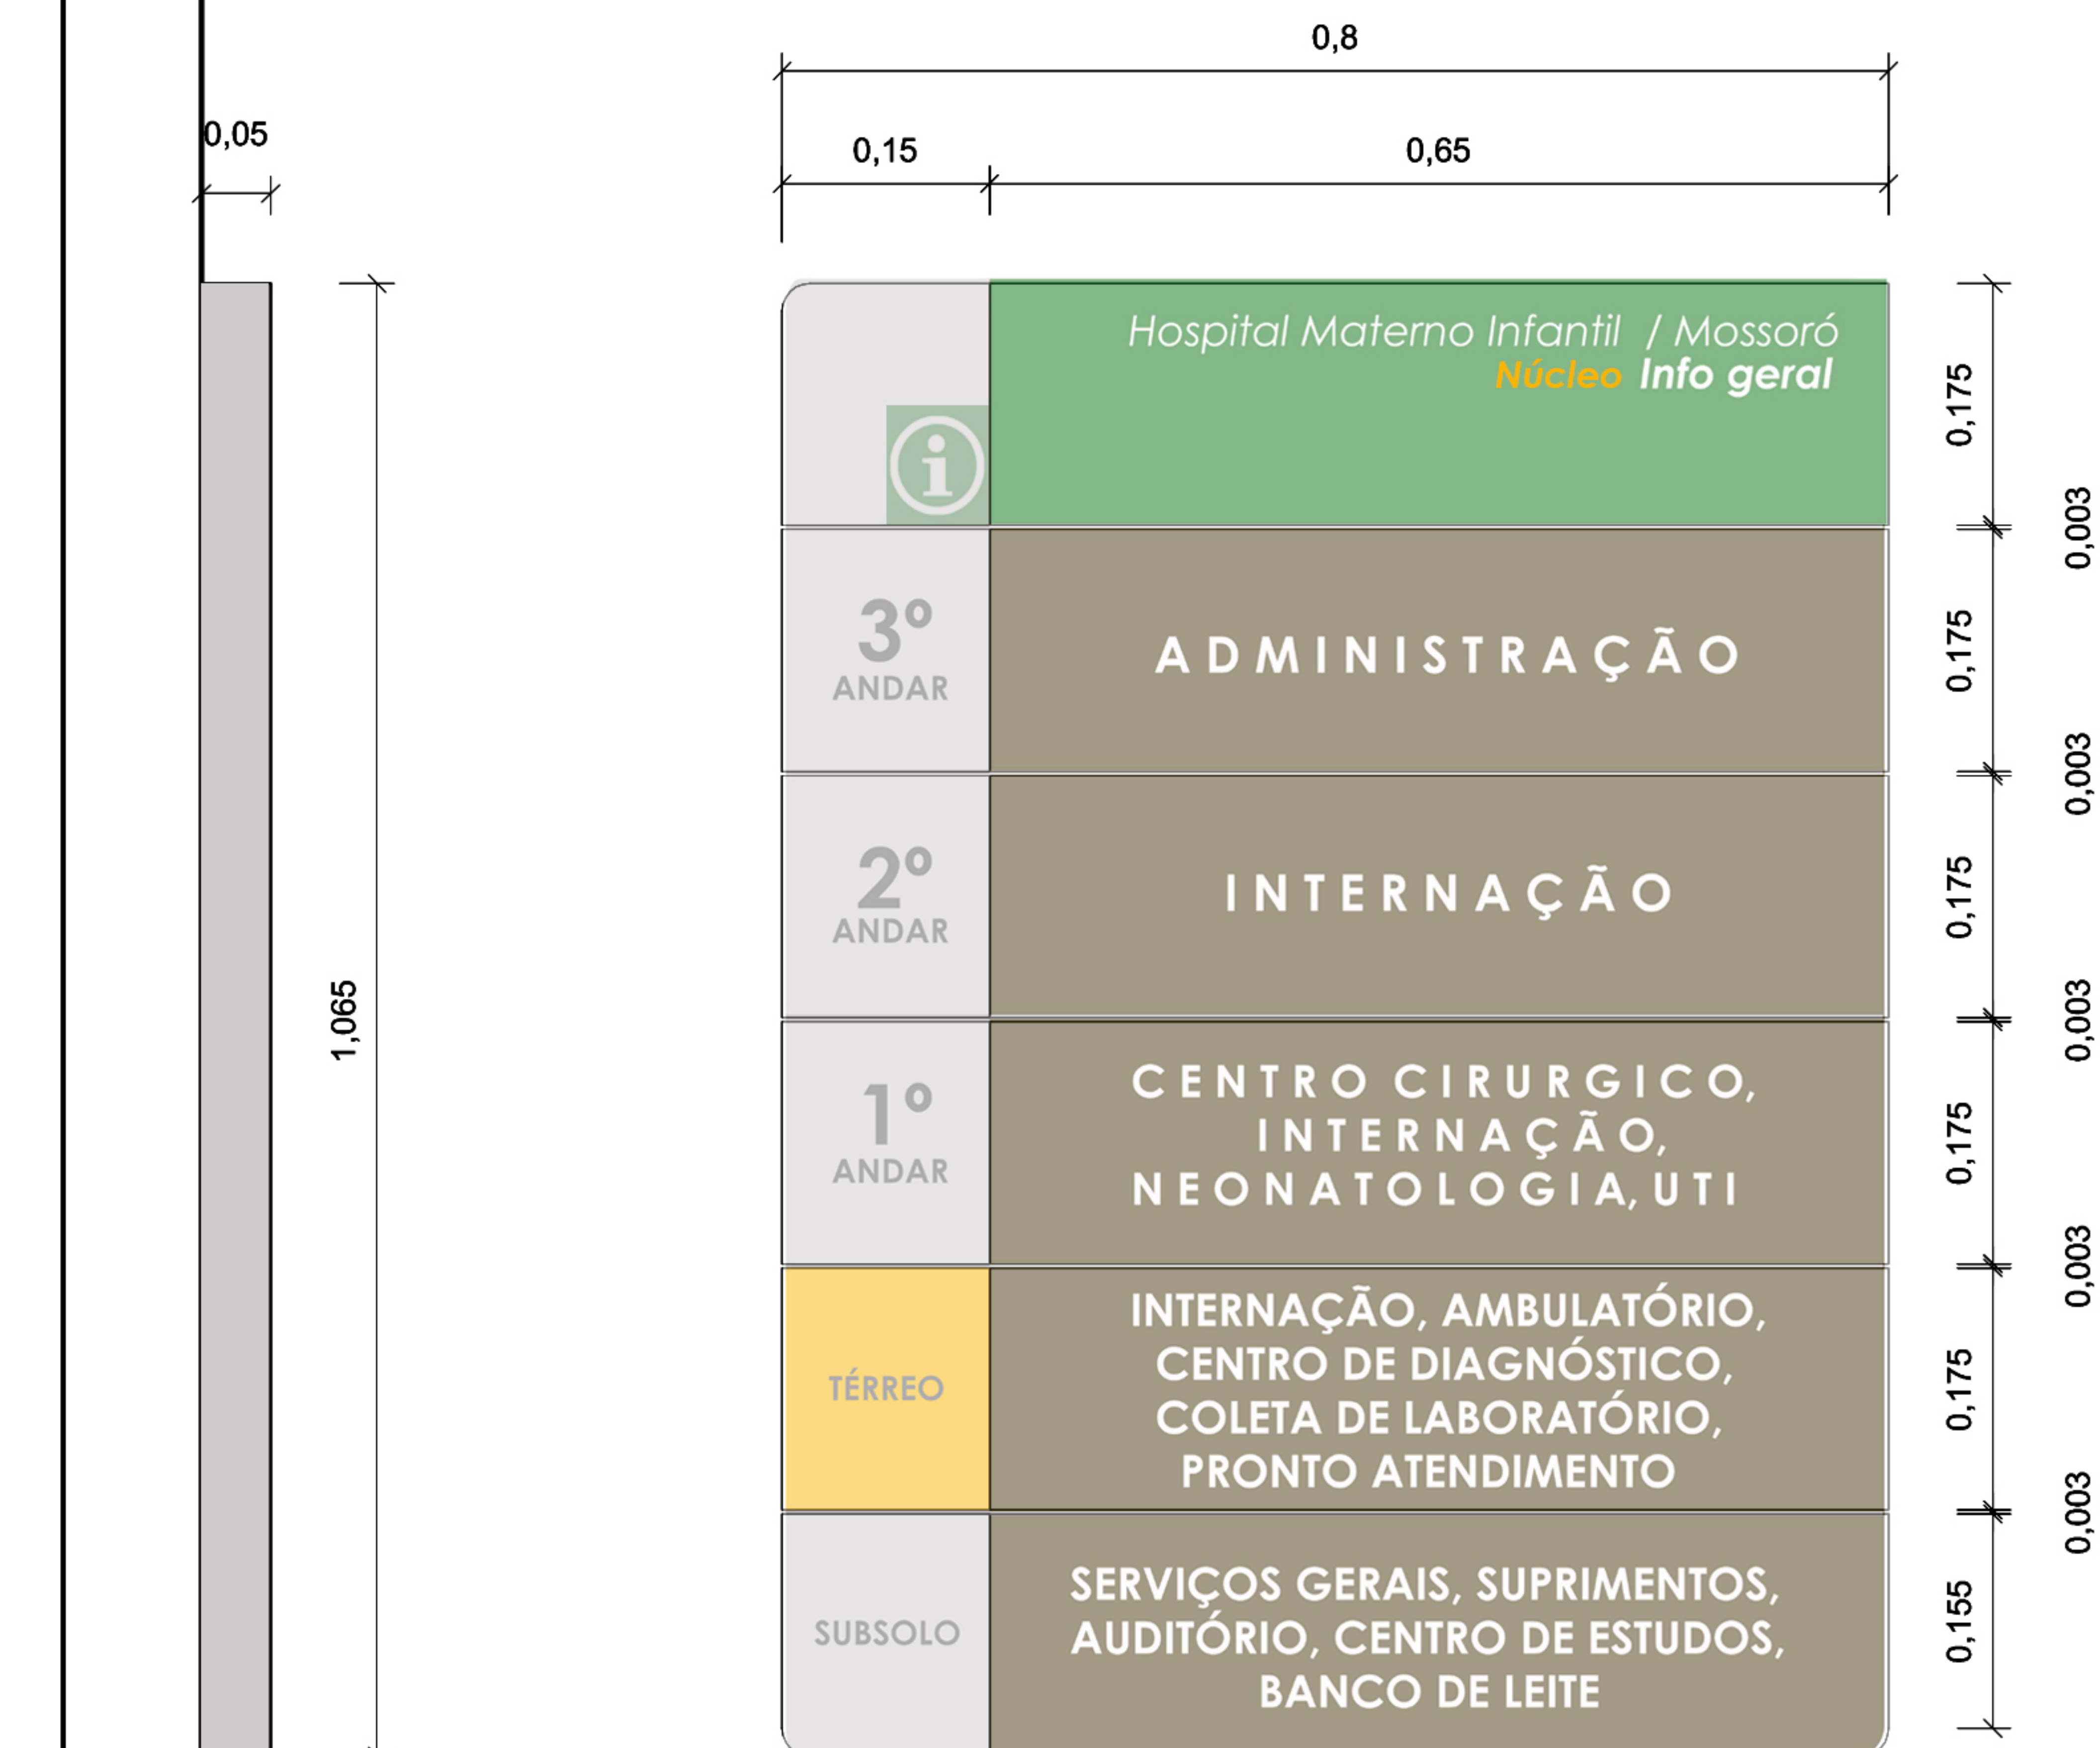


PAREDE EXISTENTE

VISTA LATERAL

VISTA FRONTAL


INSTALADO NA ALTURA DE 1 M DO CHÃO ATÉ A PARTE INFERIOR DA PLACA

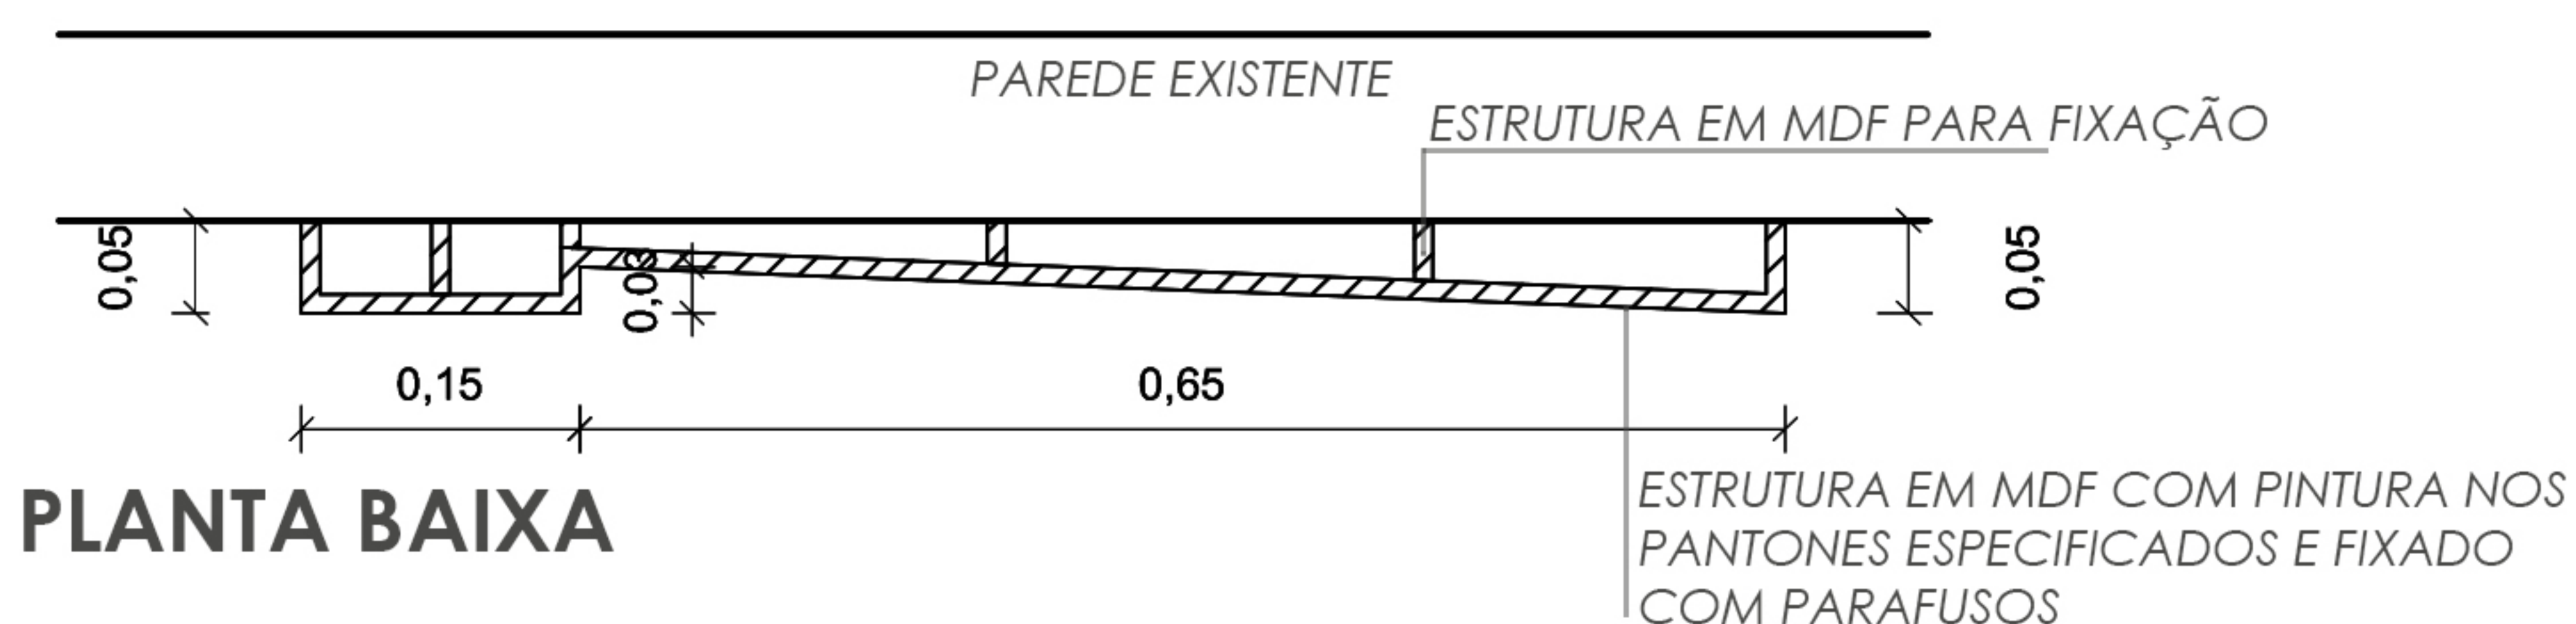


PLANTA BAIXA

MODELO PE02

Na parede das escadas do bloco C, com informação do térreo ao 4º pavimento

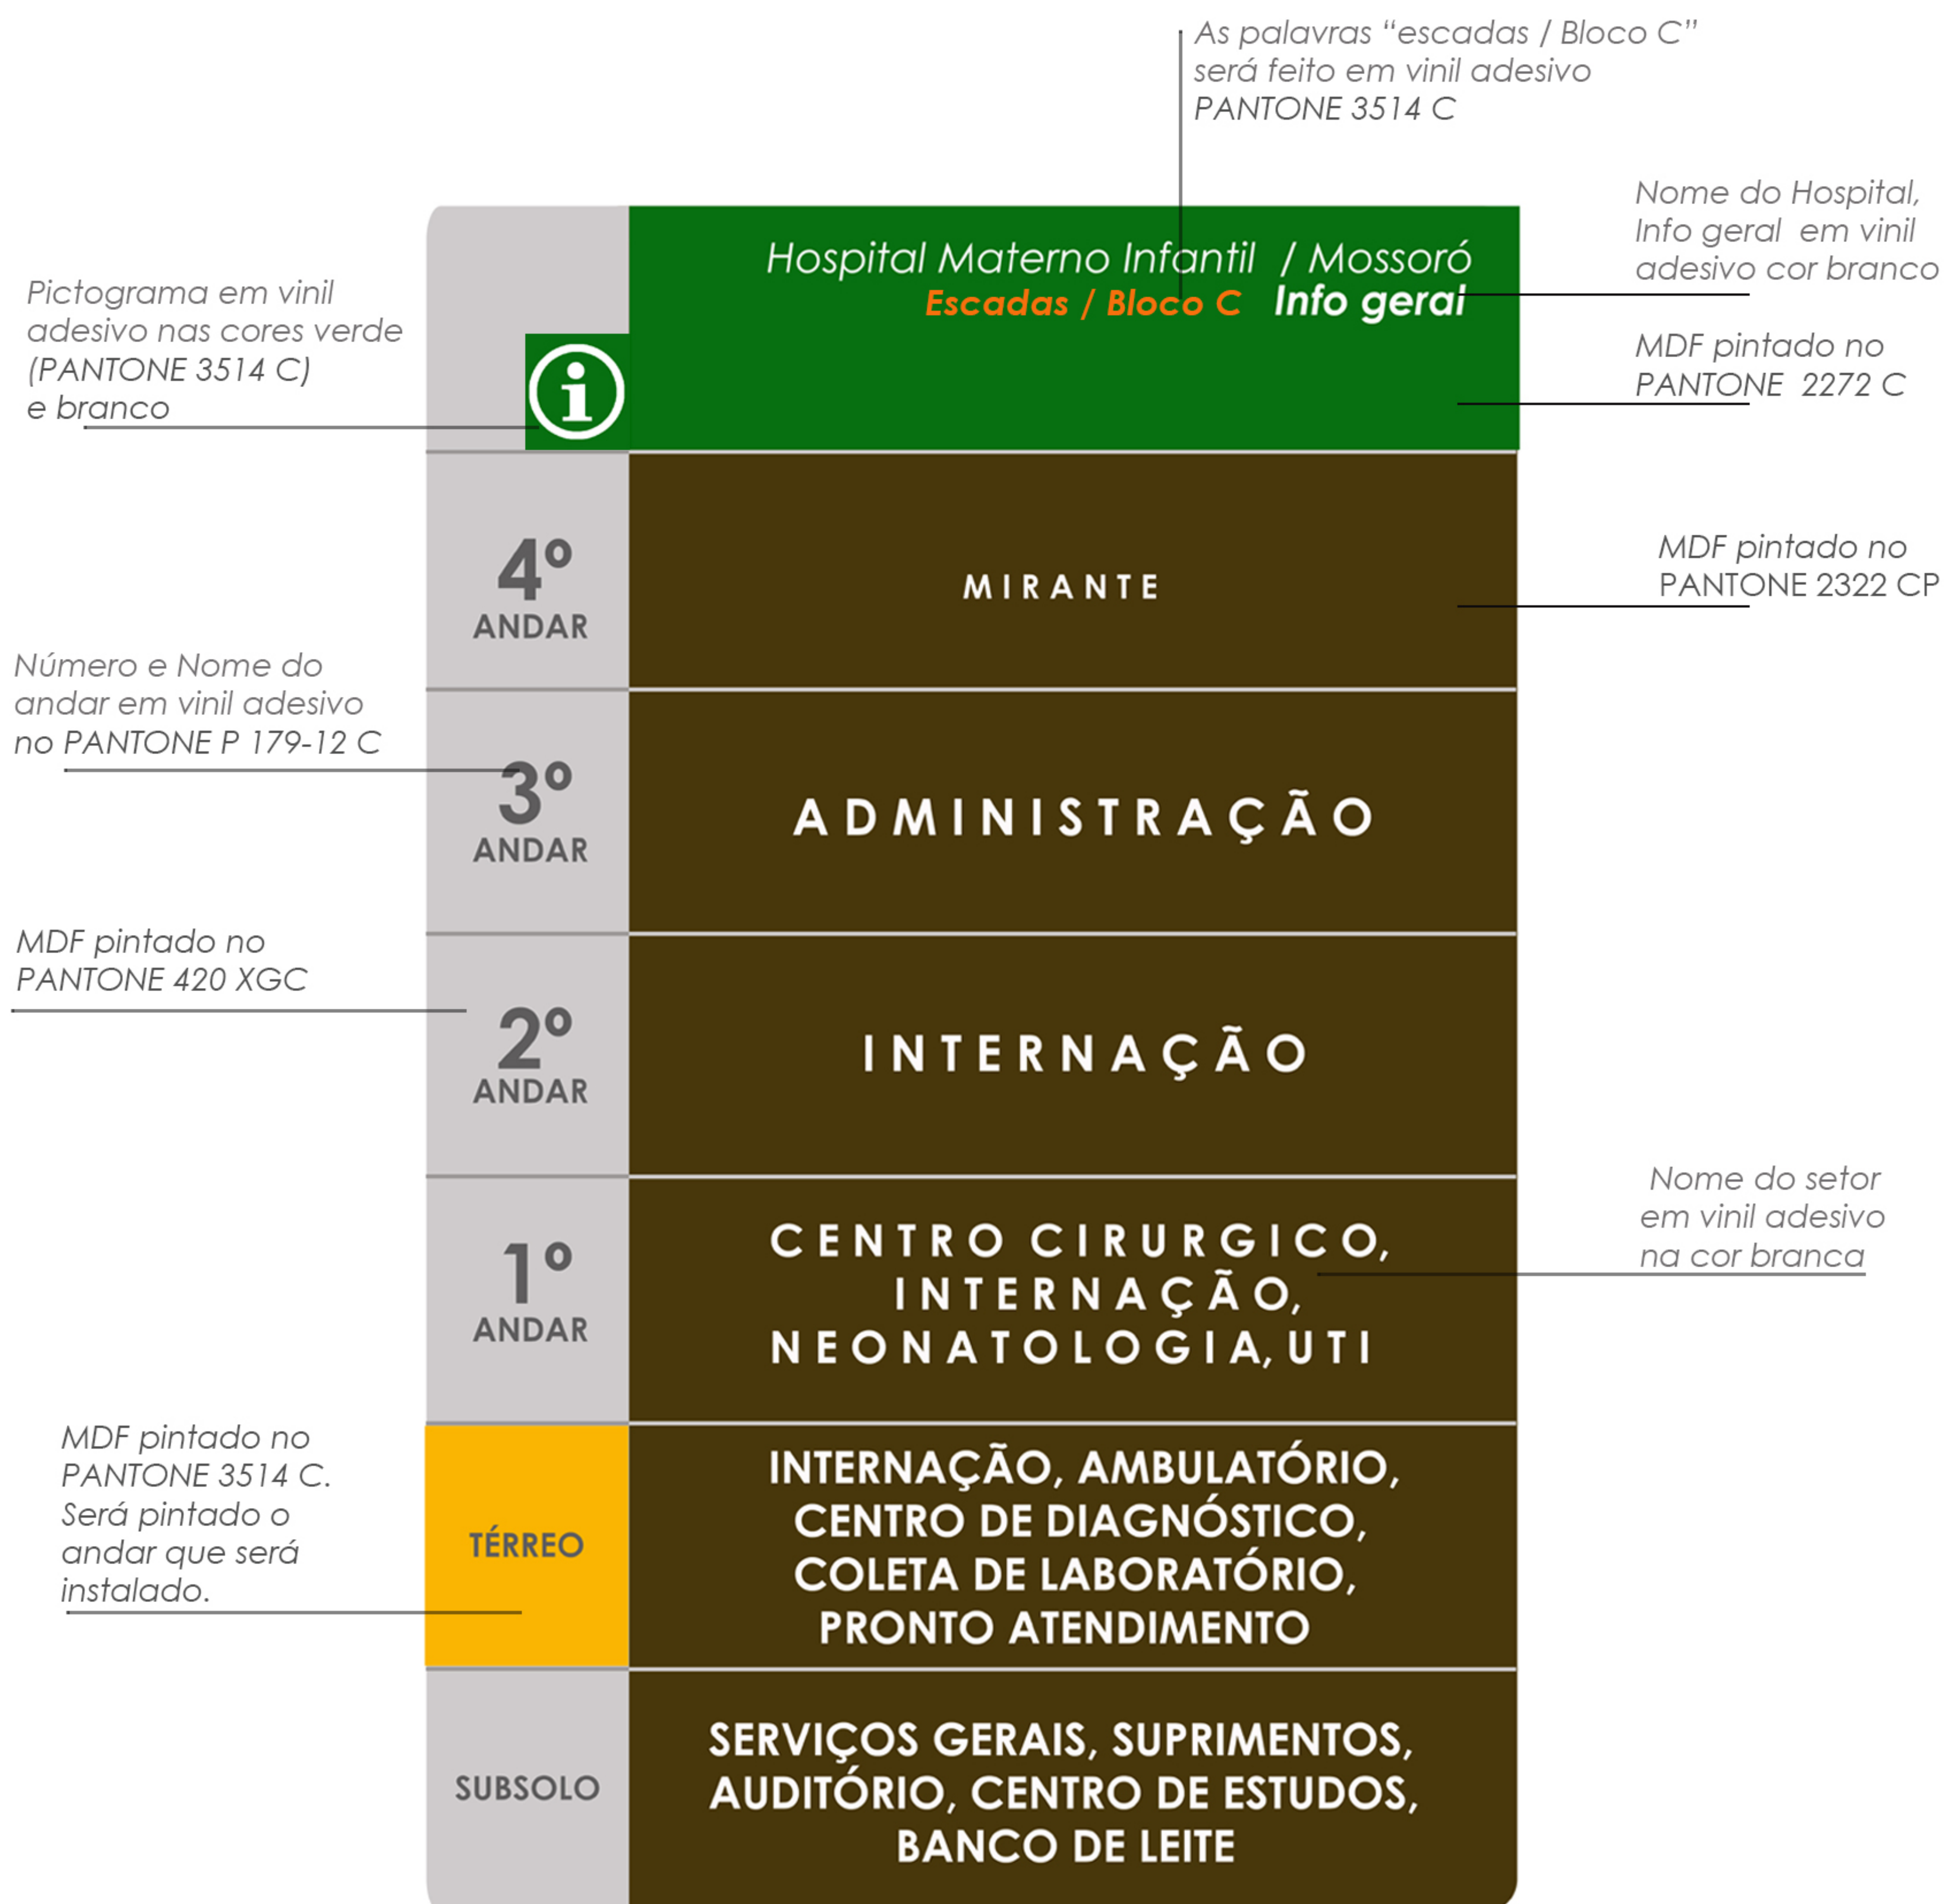

DETALHAMENTO DA PLACA PE02

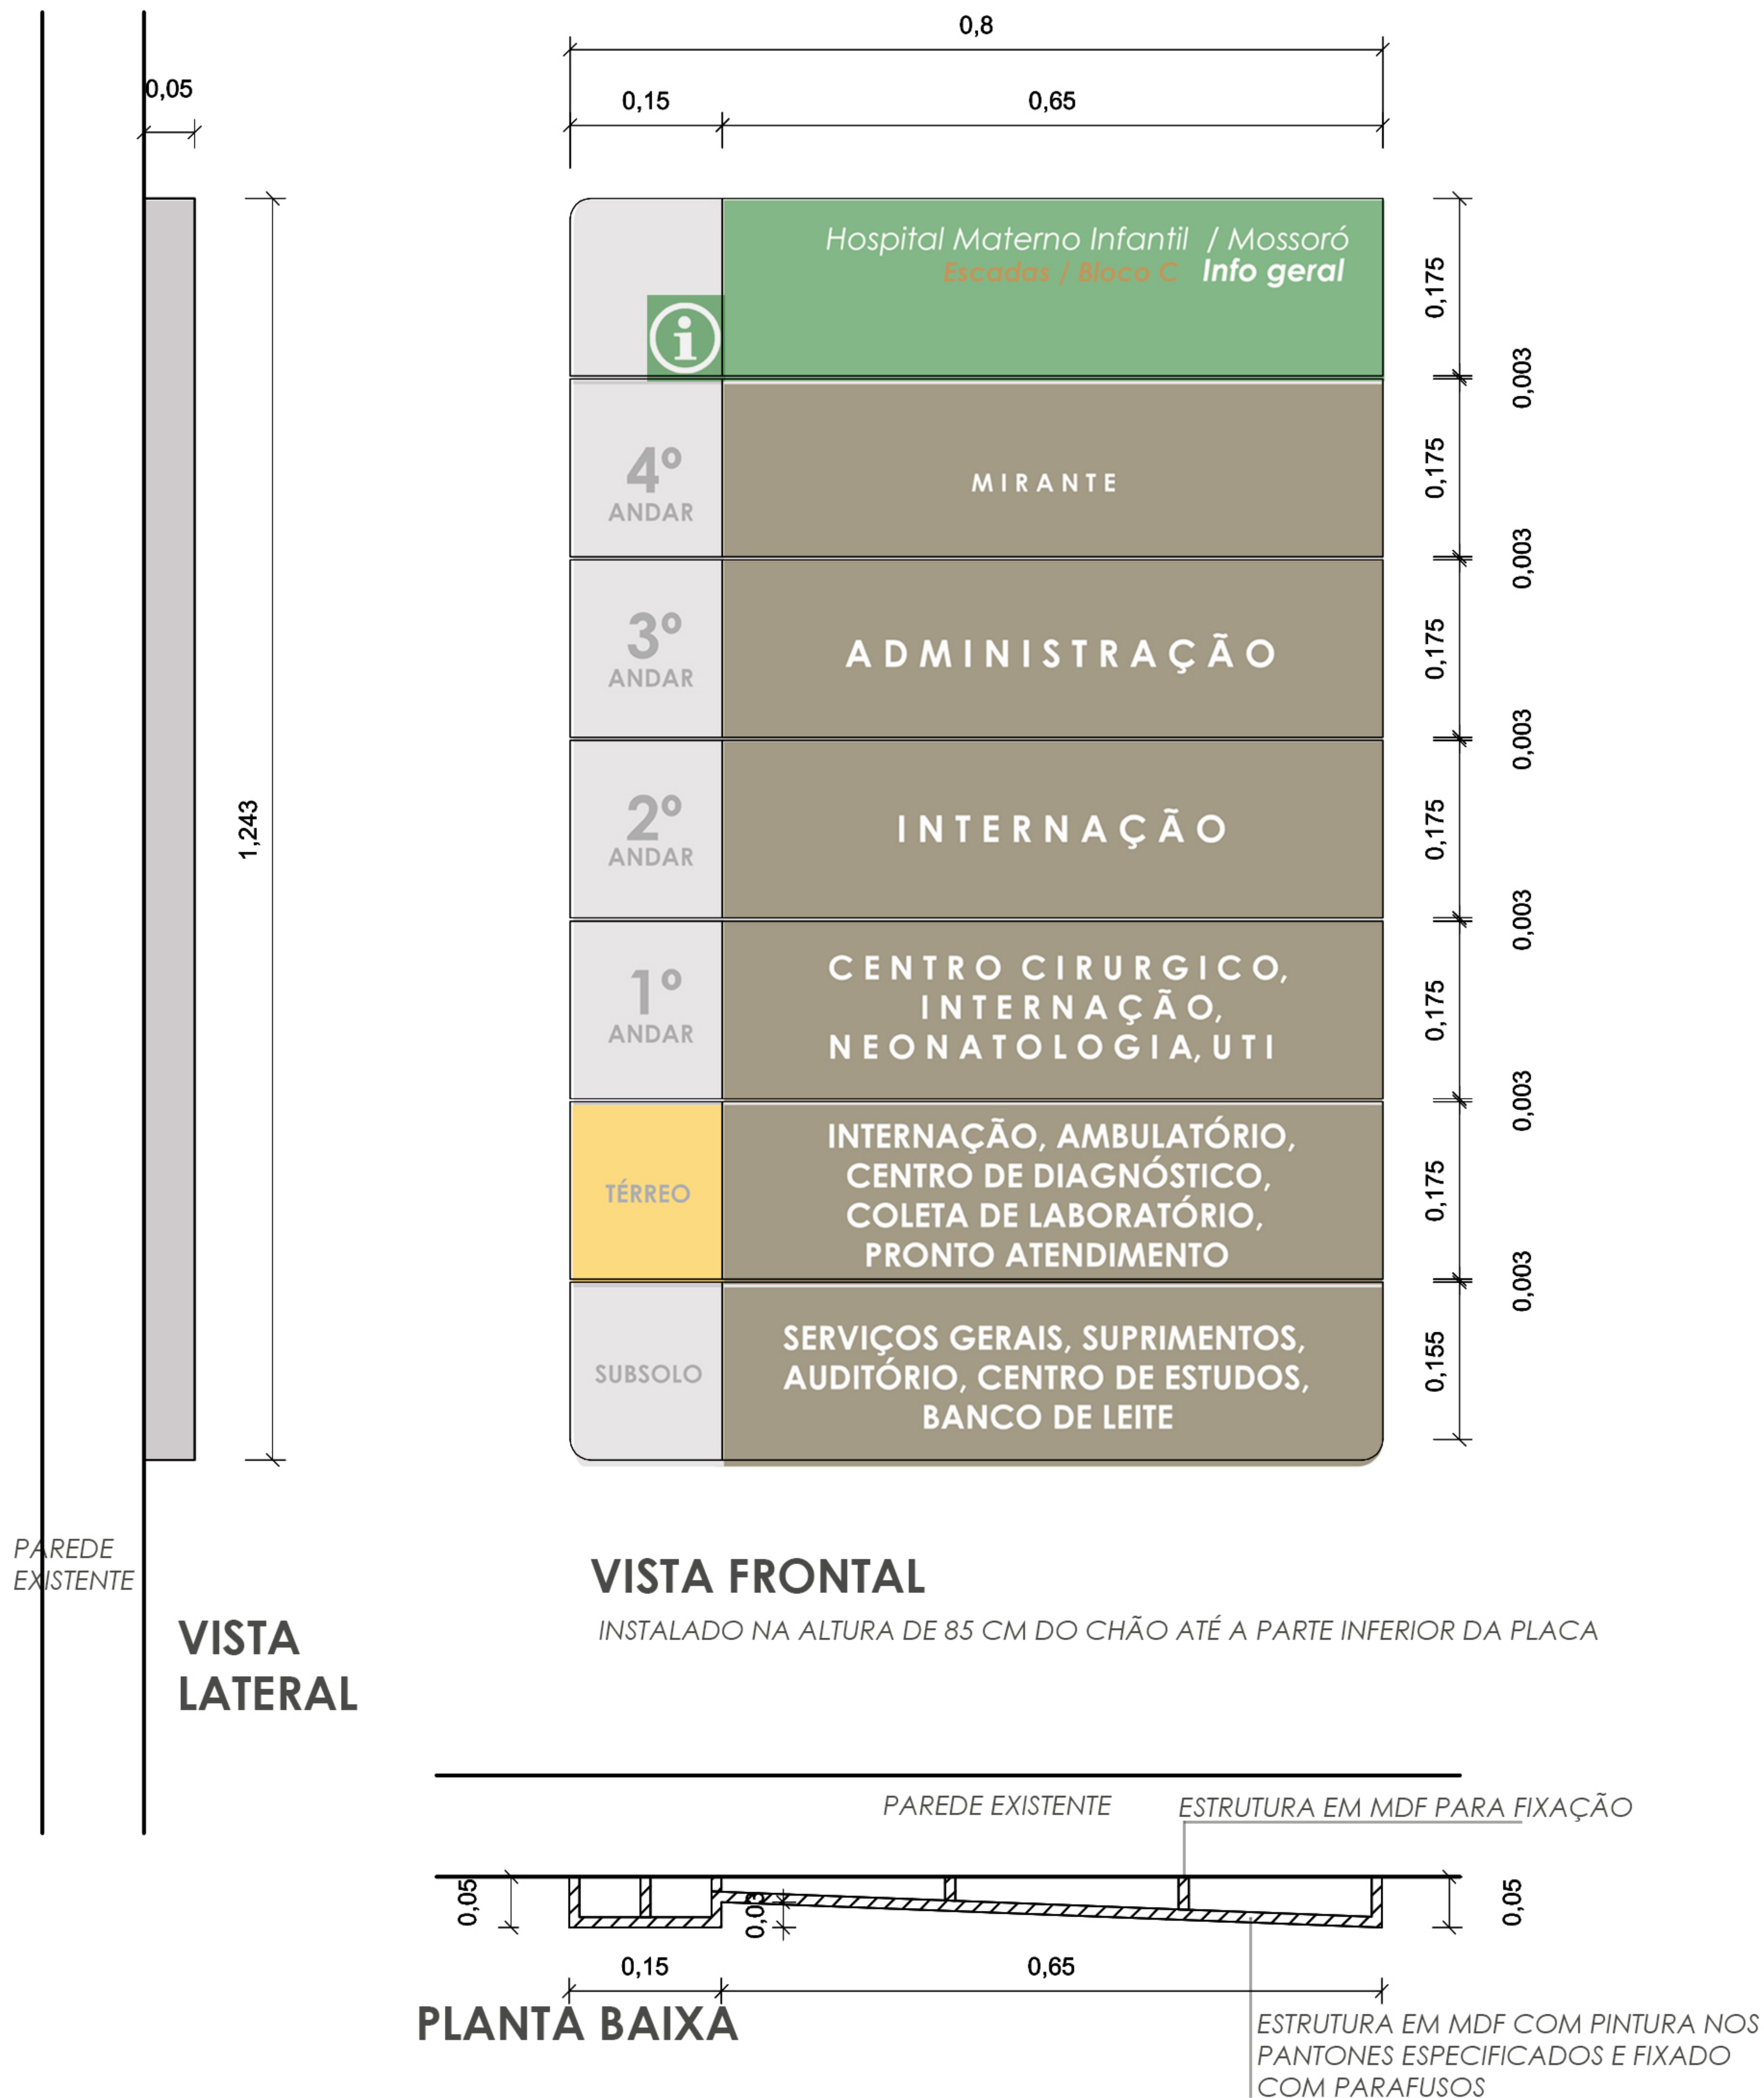


MODELO PE03

Na parede das escadas do bloco A. Com informação do subsolo até o 1º pavimento.




DETALHAMENTO DA PLACA PE03

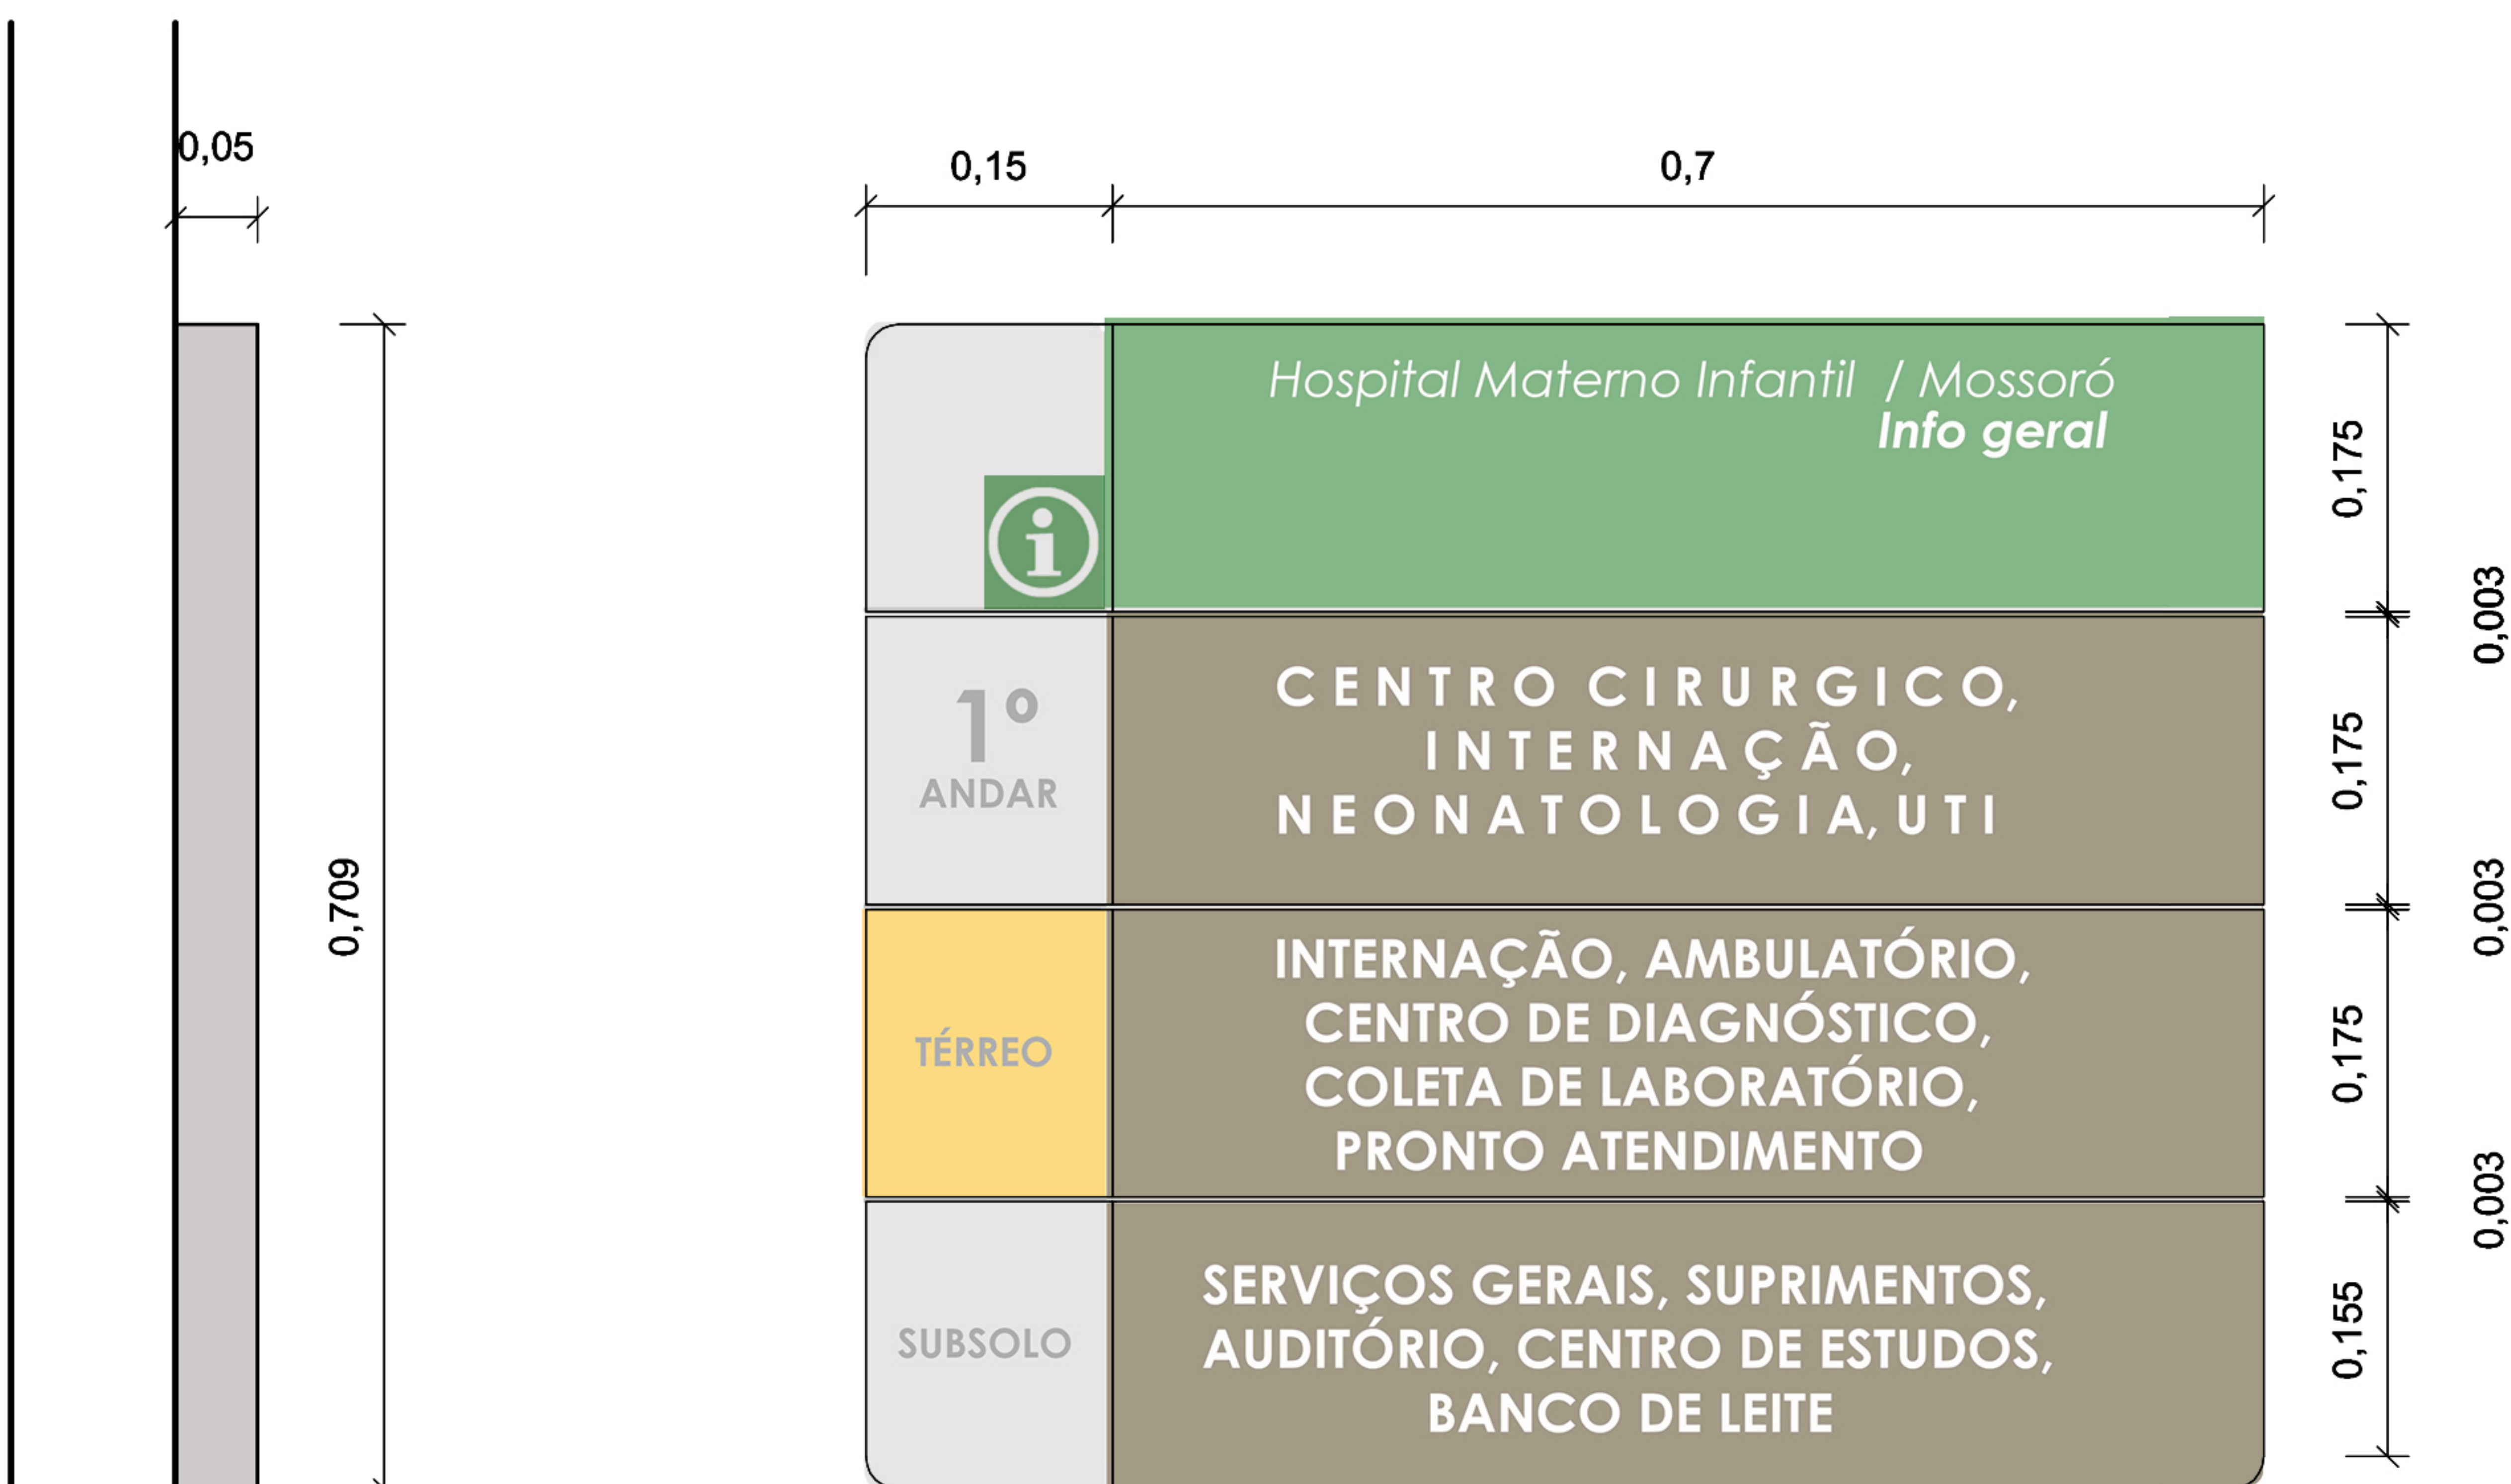

VISTA FRONTAL


INSTALADO NA ALTURA DE 1,40 M DO CHÃO ATÉ A PARTE INFERIOR DA PLACA

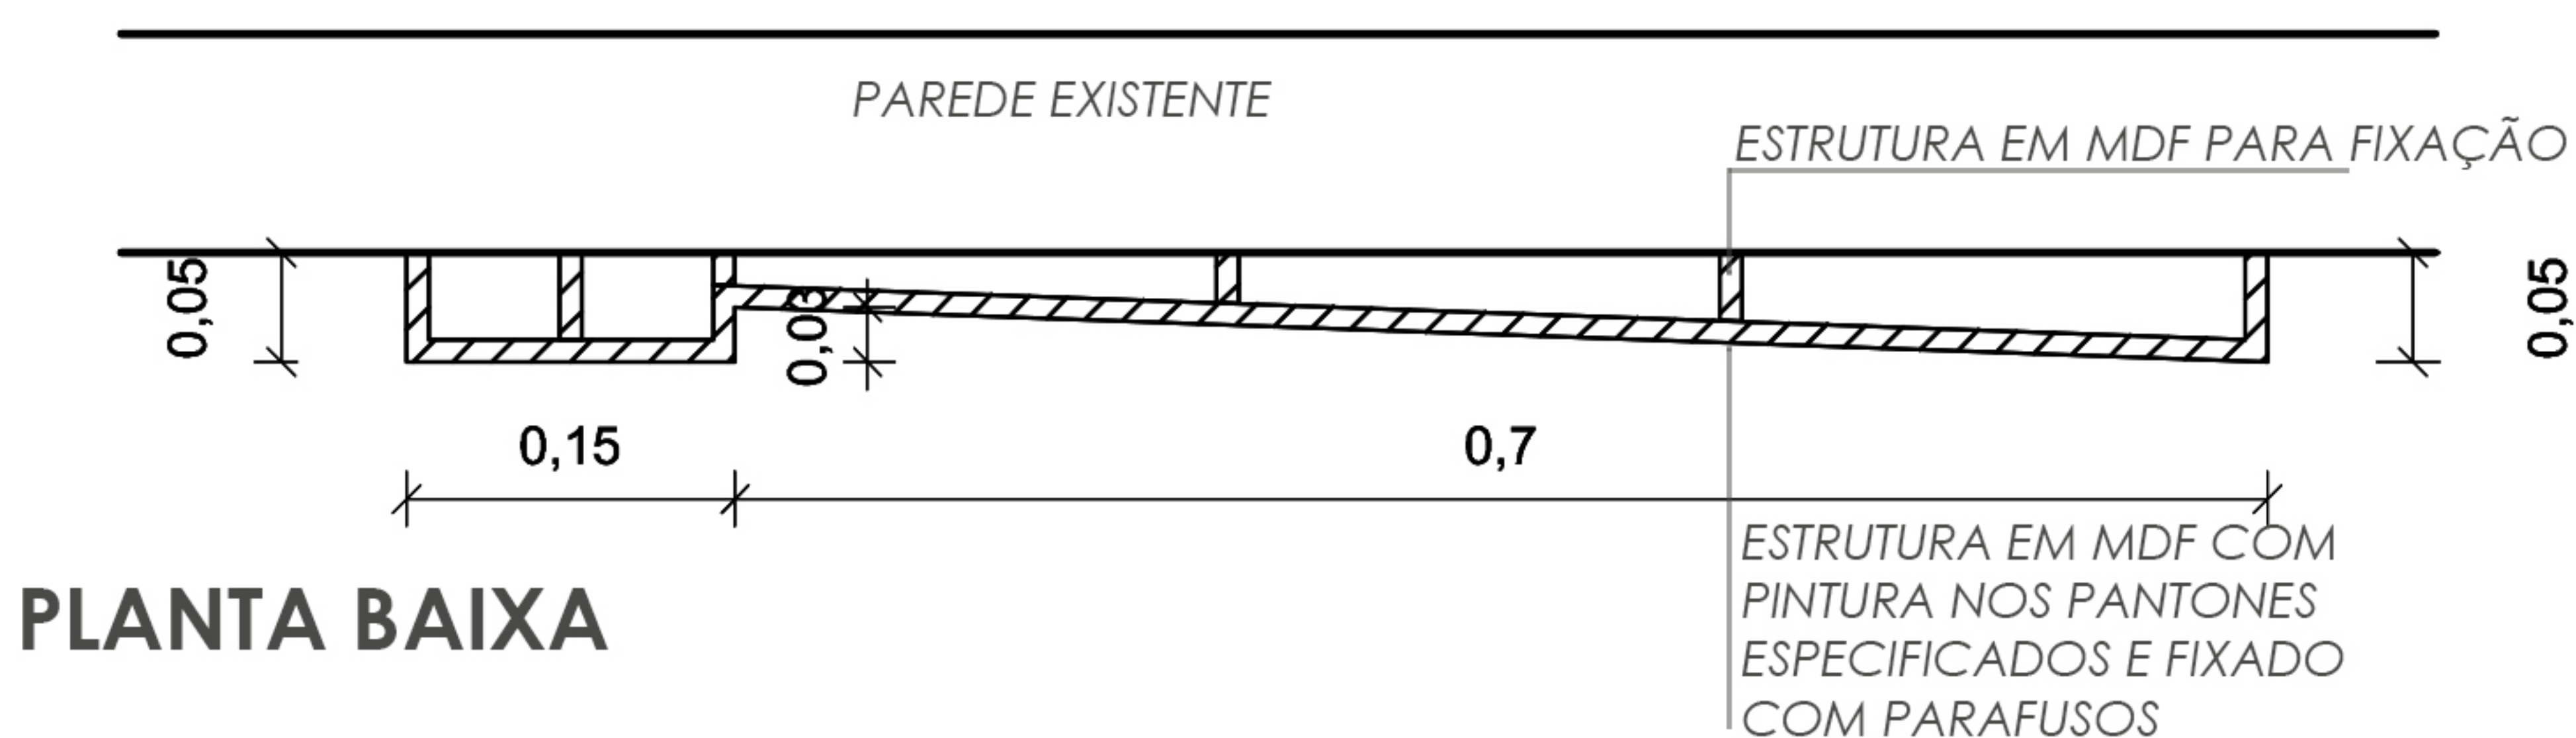PAREDE
EXISTENTEVISTA
LATERAL


PLANTA BAIXA

MODELO PE04

Na parede das escadas do bloco D. Com informação do subsolo e do térreo.

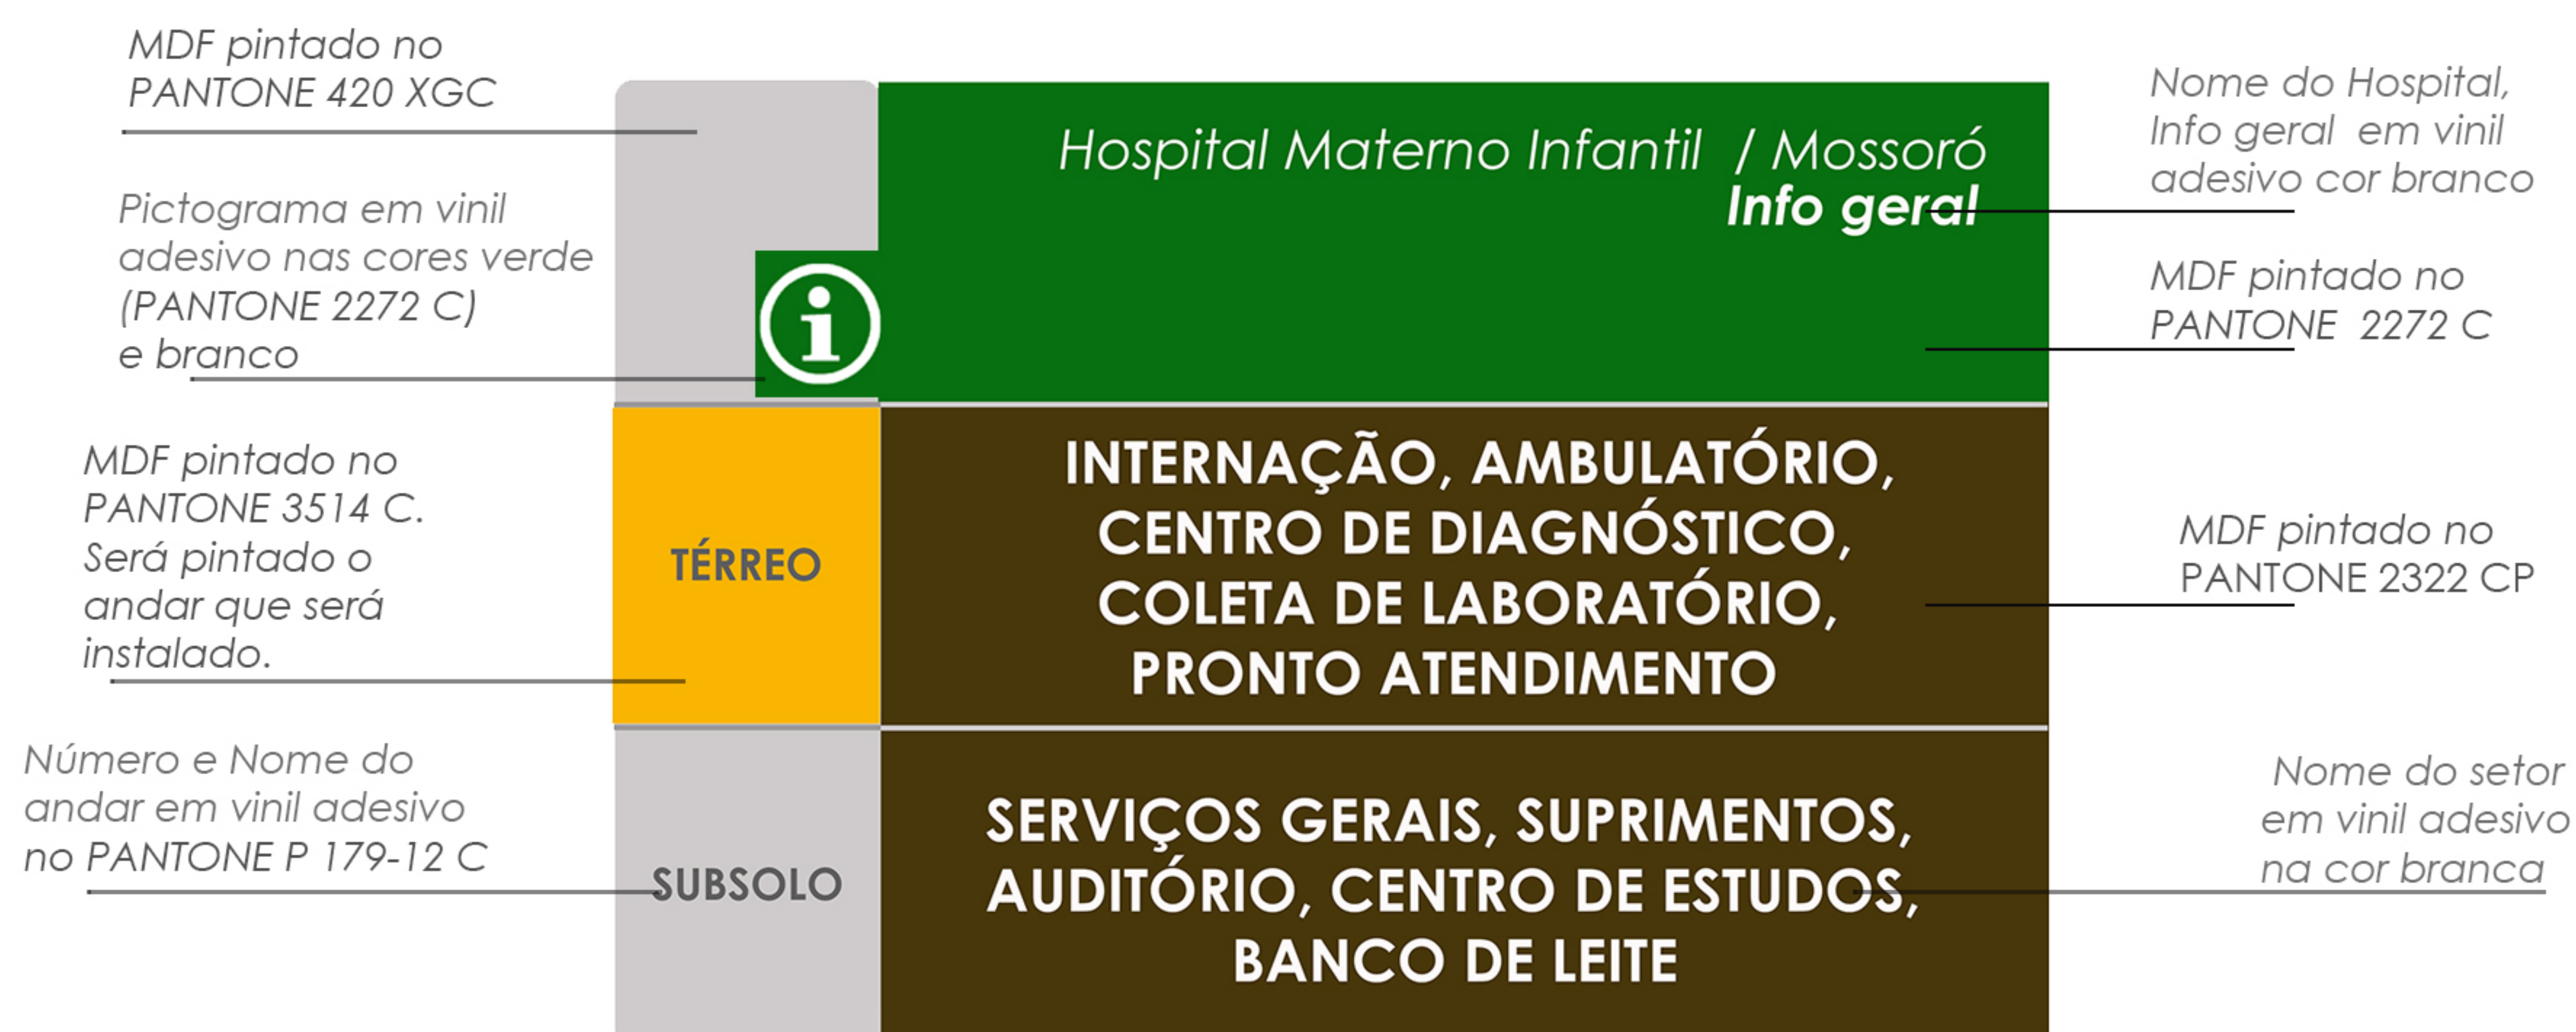

DETALHAMENTO DA PLACA PE04

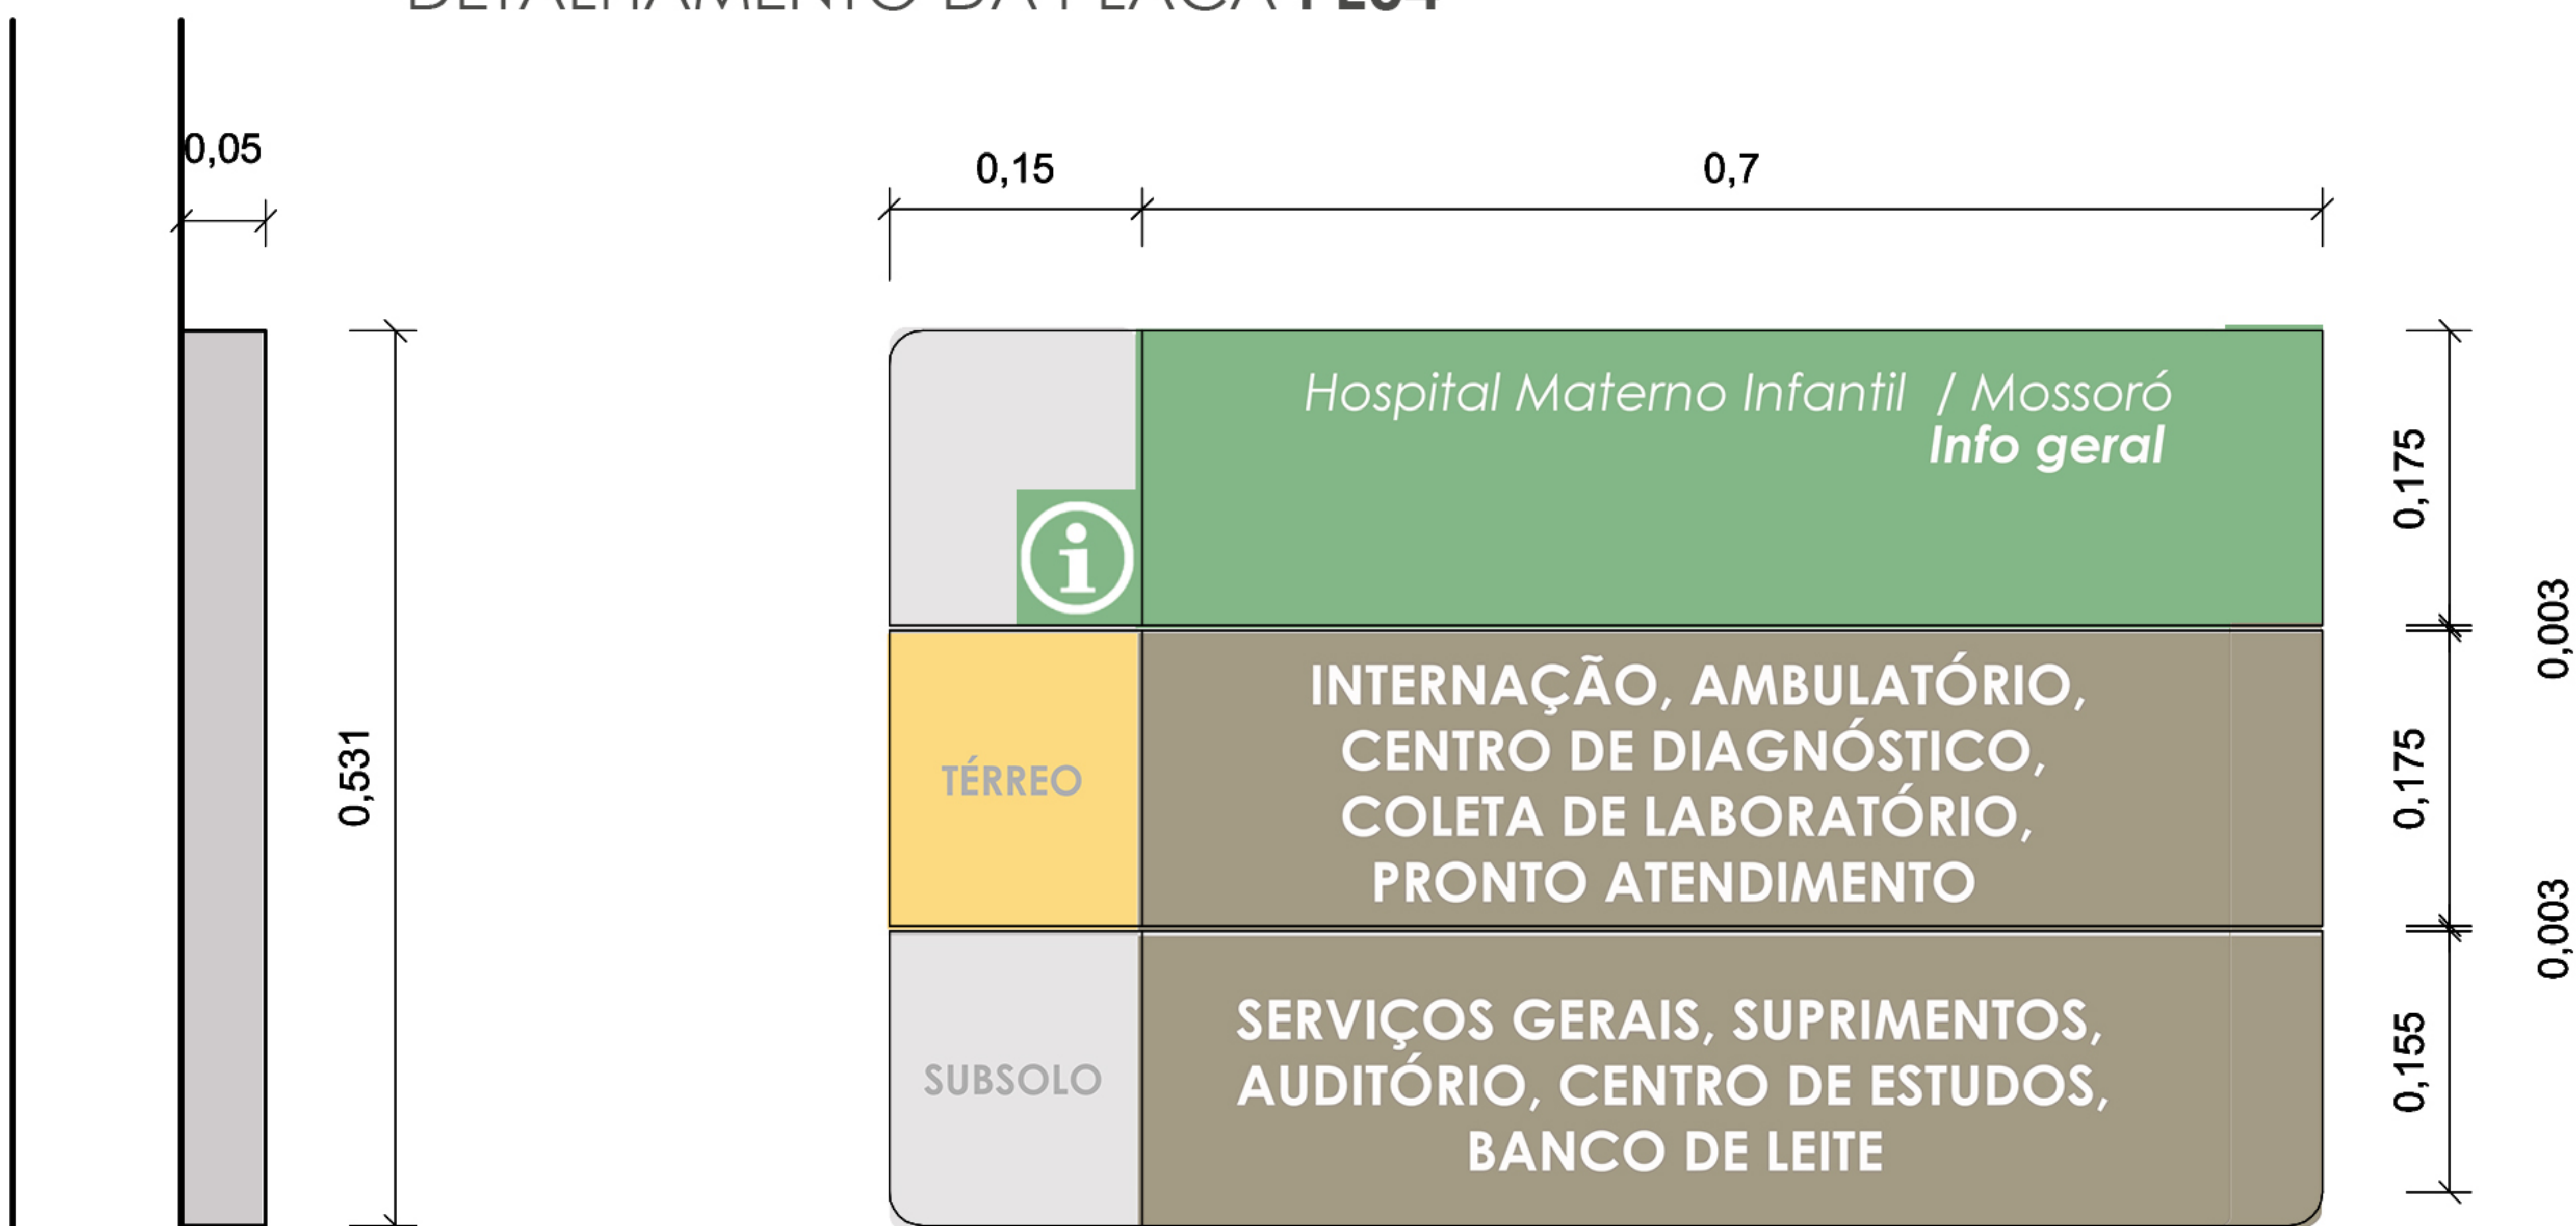


VISTA FRONTAL

INSTALADO NA ALTURA DE 1,55 M DO CHÃO ATÉ A PARTE INFERIOR DA PLACA

PAREDE
EXISTENTE

VISTA LATERAL

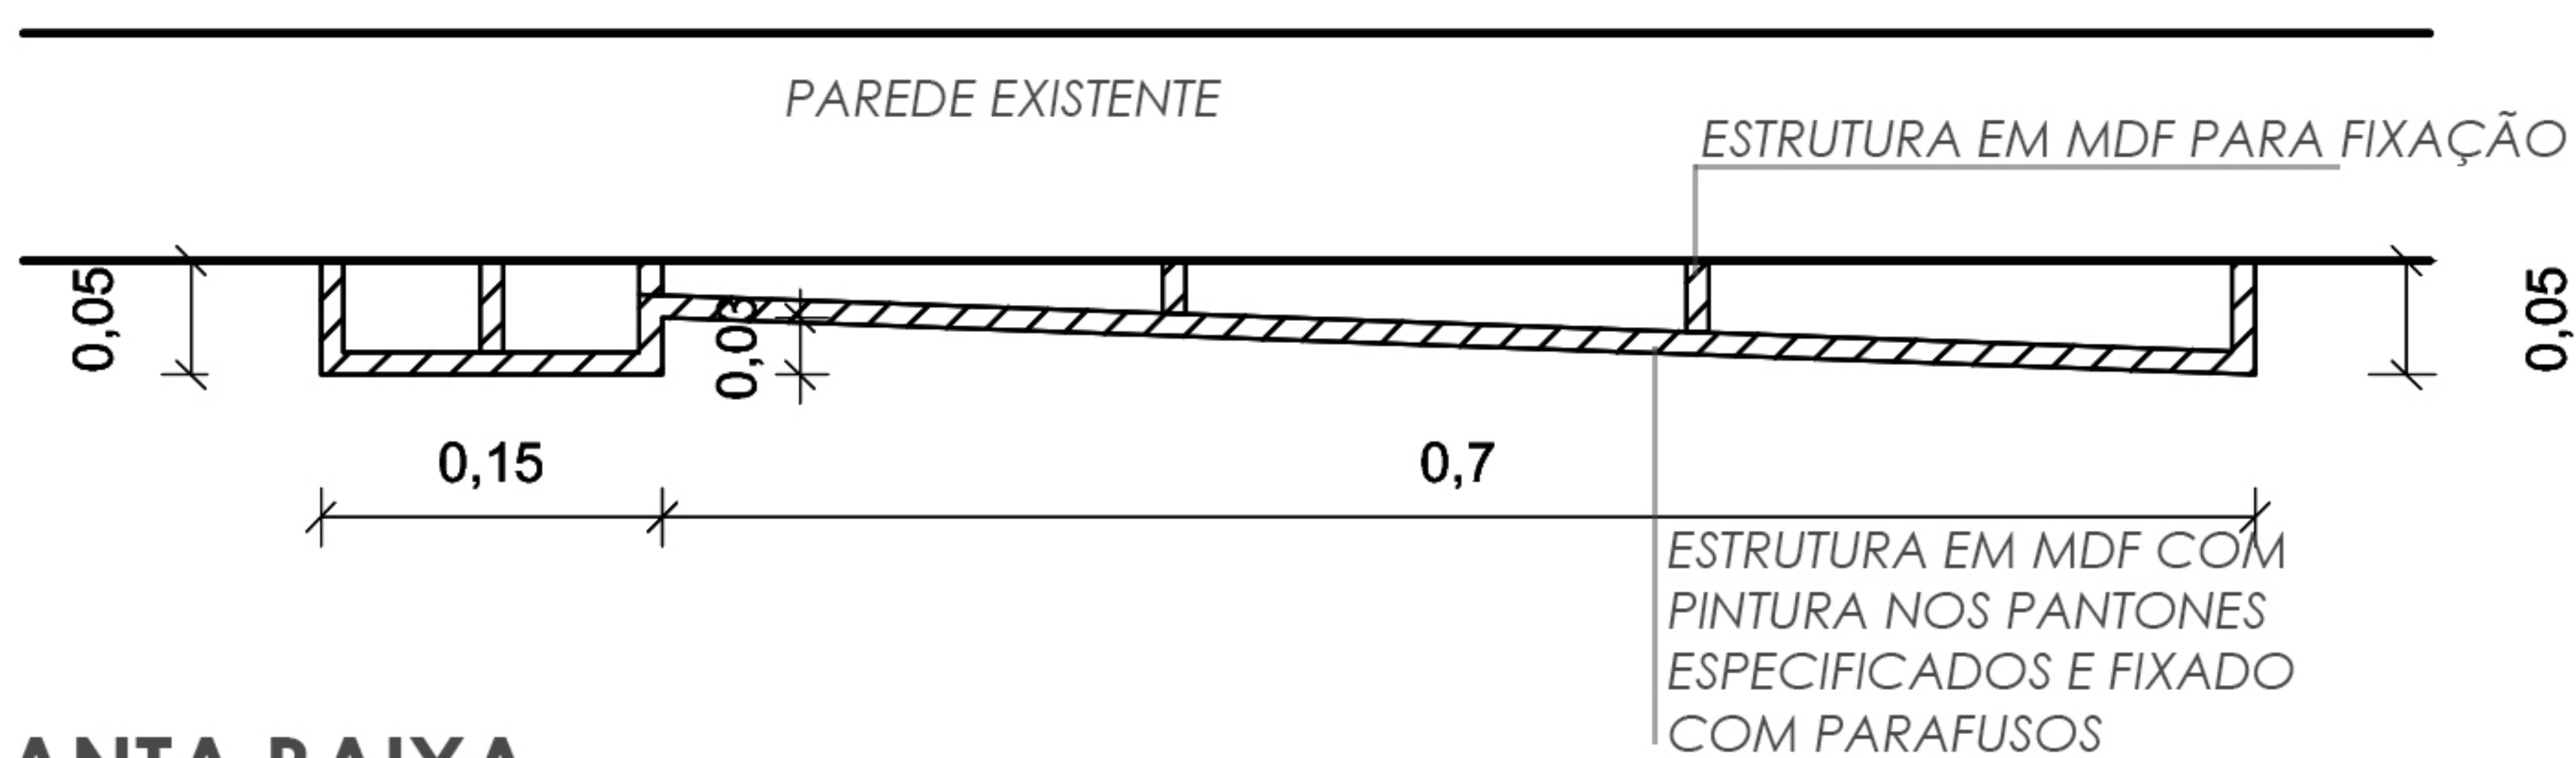


PLANTA BAIXA

MODELO PE05

Na parede atrás da recepção do núcleo, bloco B, com informação de todos os pavimentos.





DETALHAMENTO DA PLACA PE05

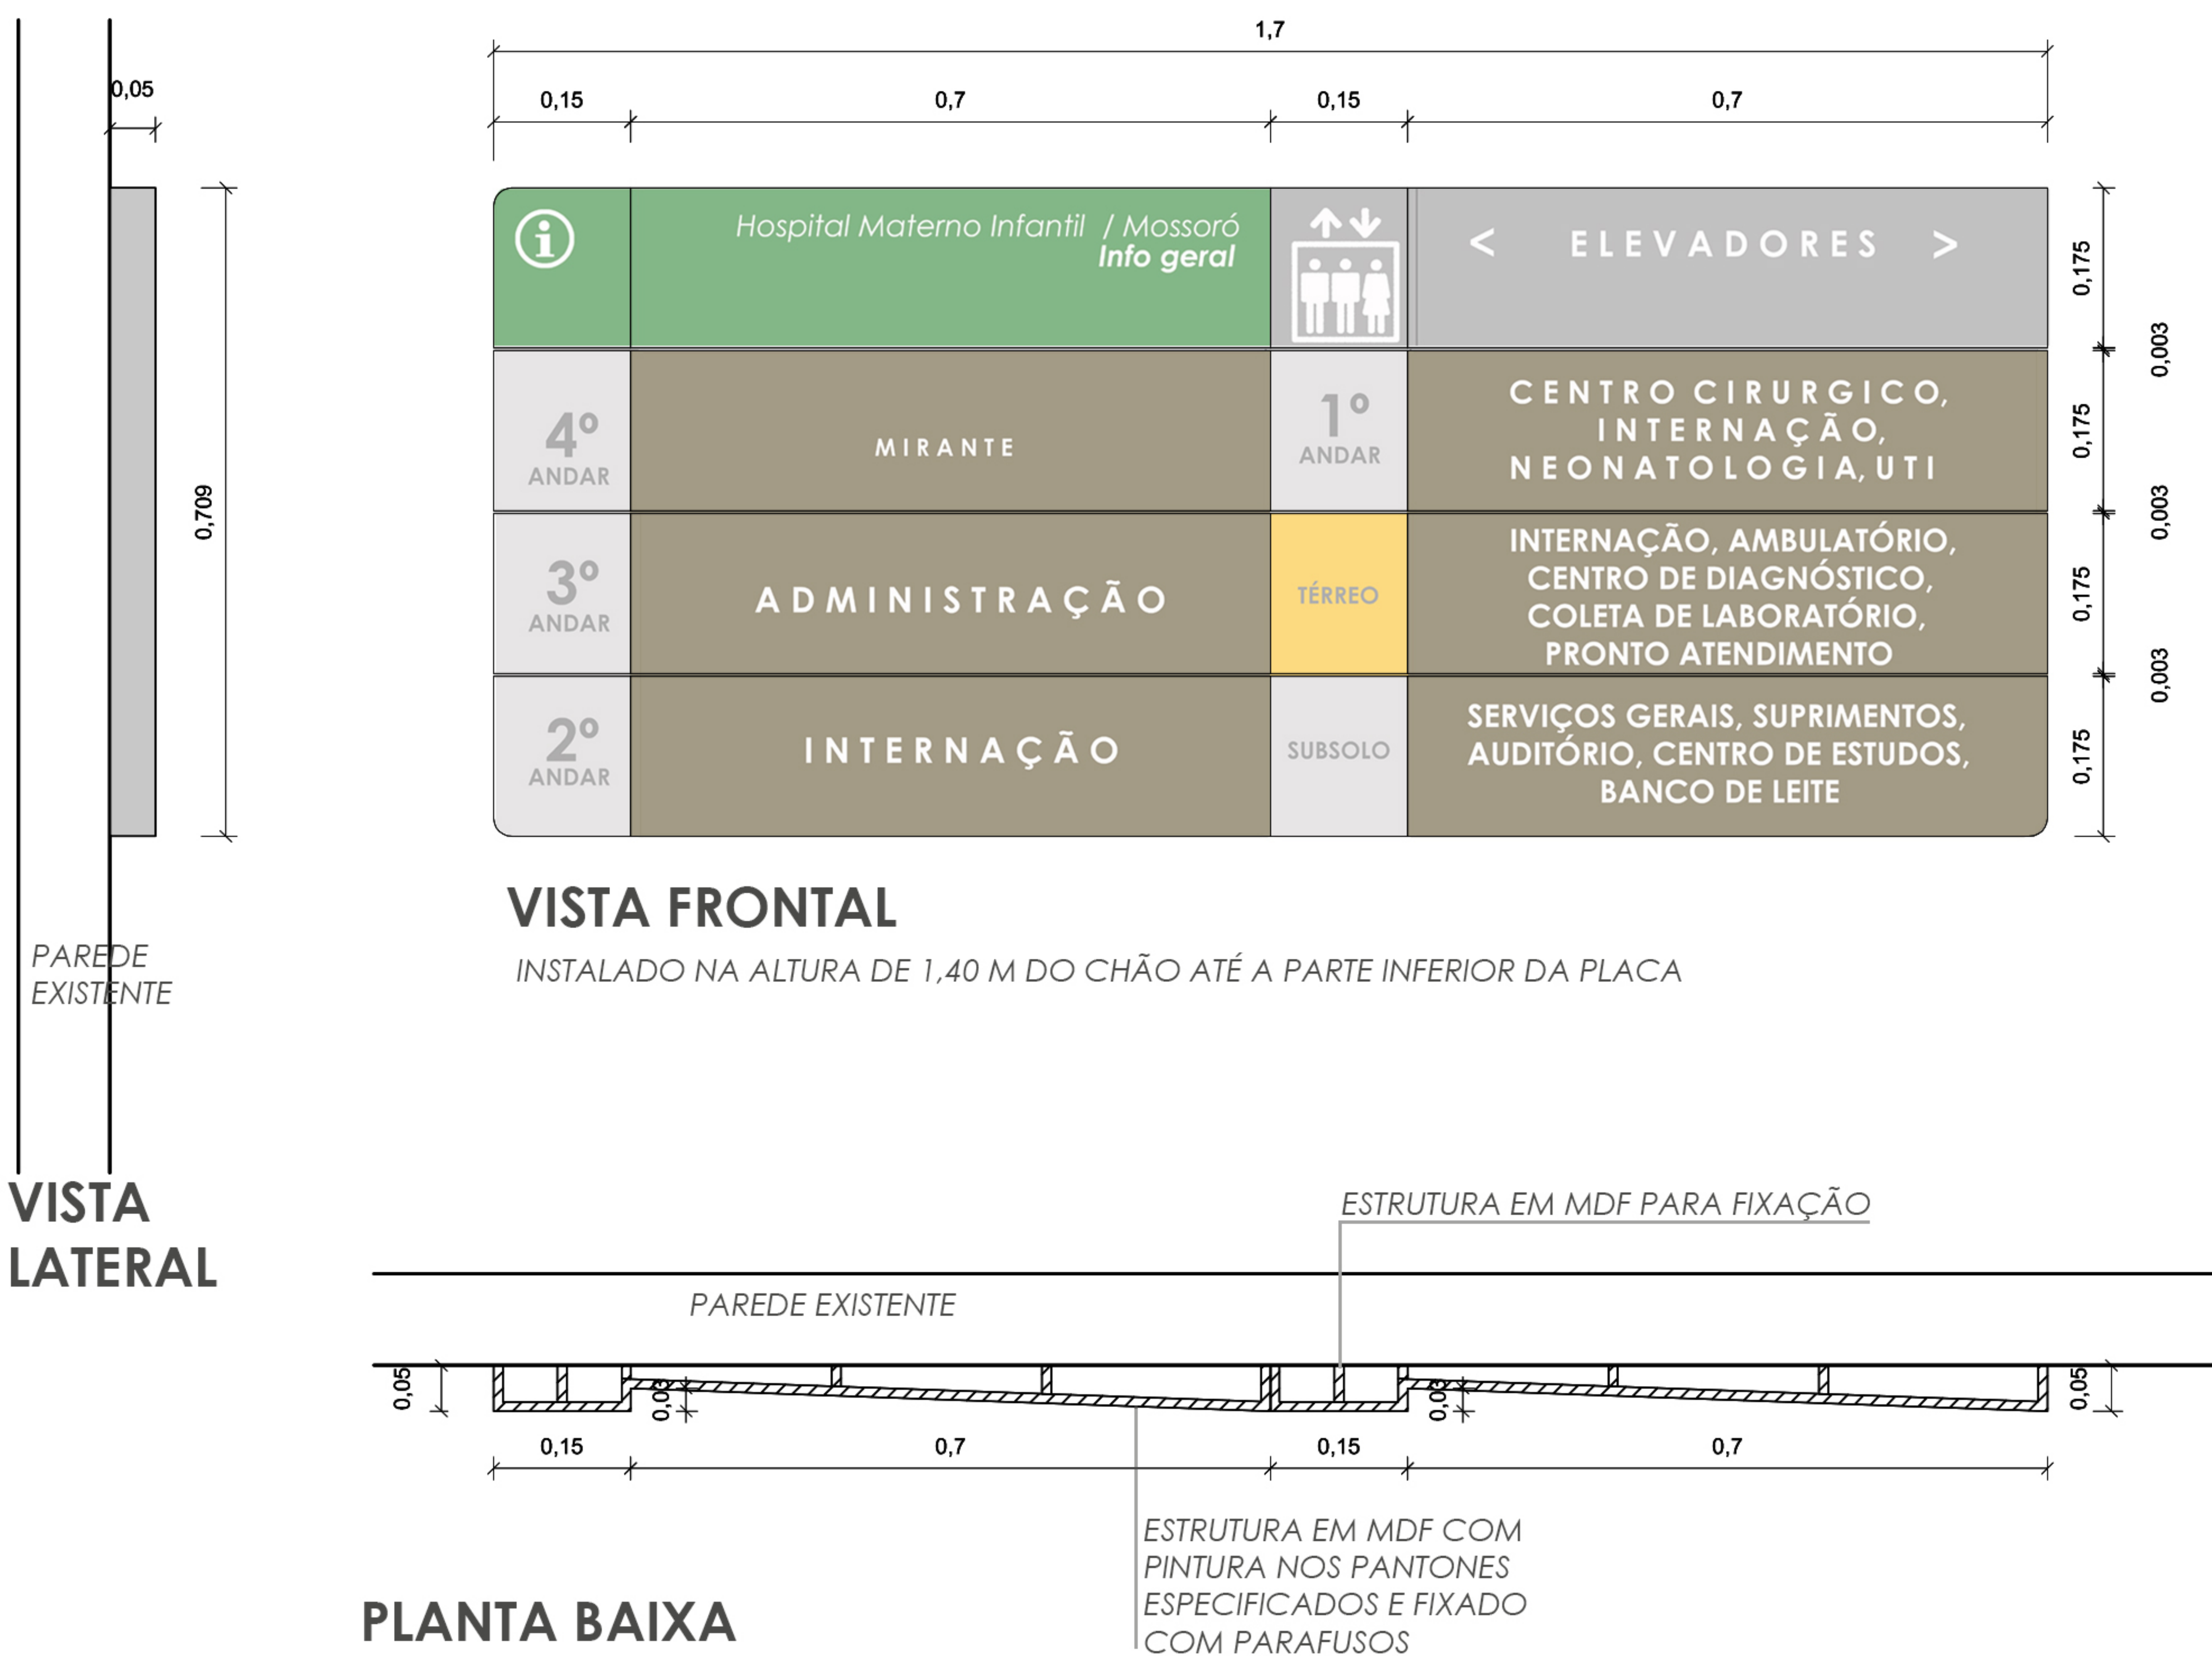

MODELO **PE06**

Essa placa será instalada sobre a recepção dos setores,
conforme marcado na planta

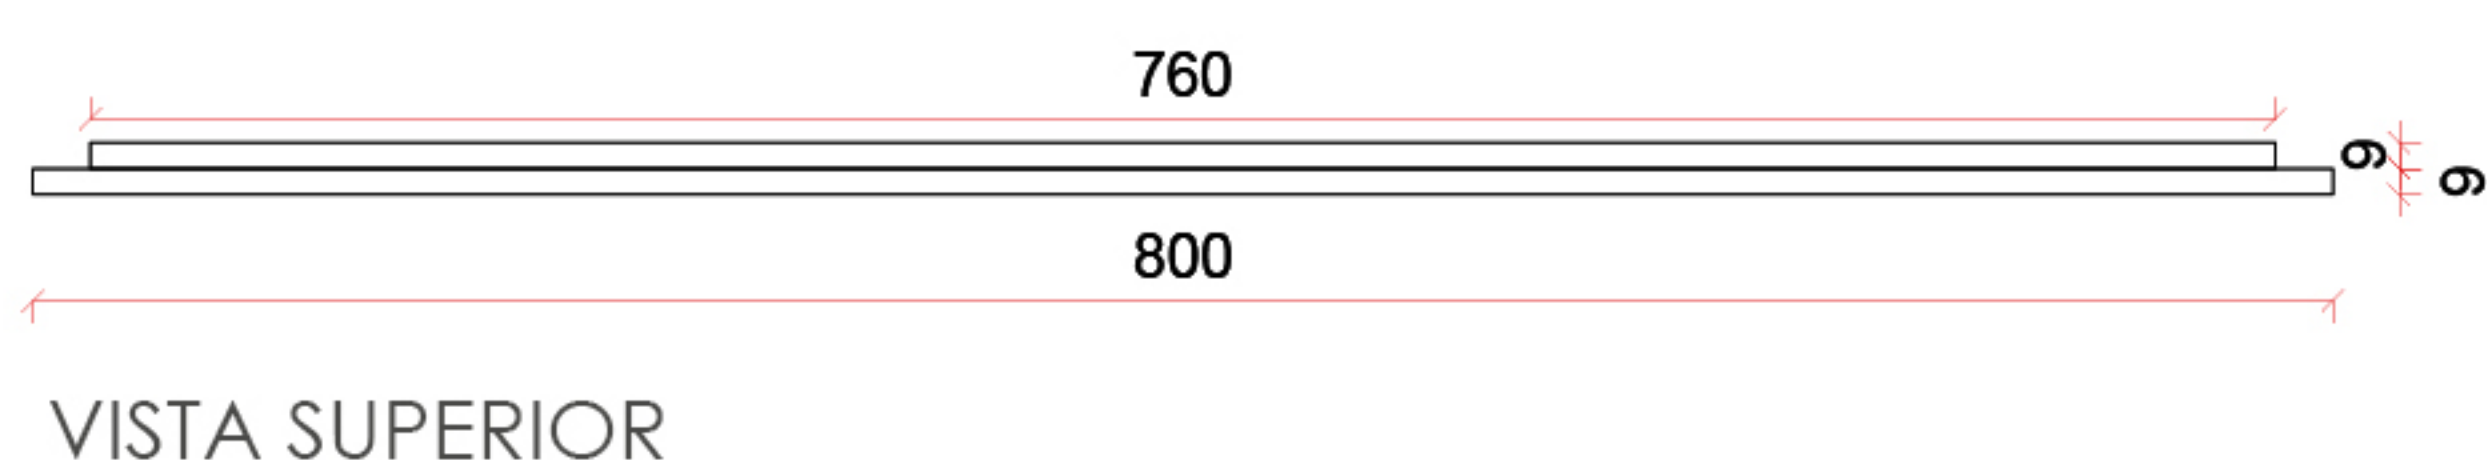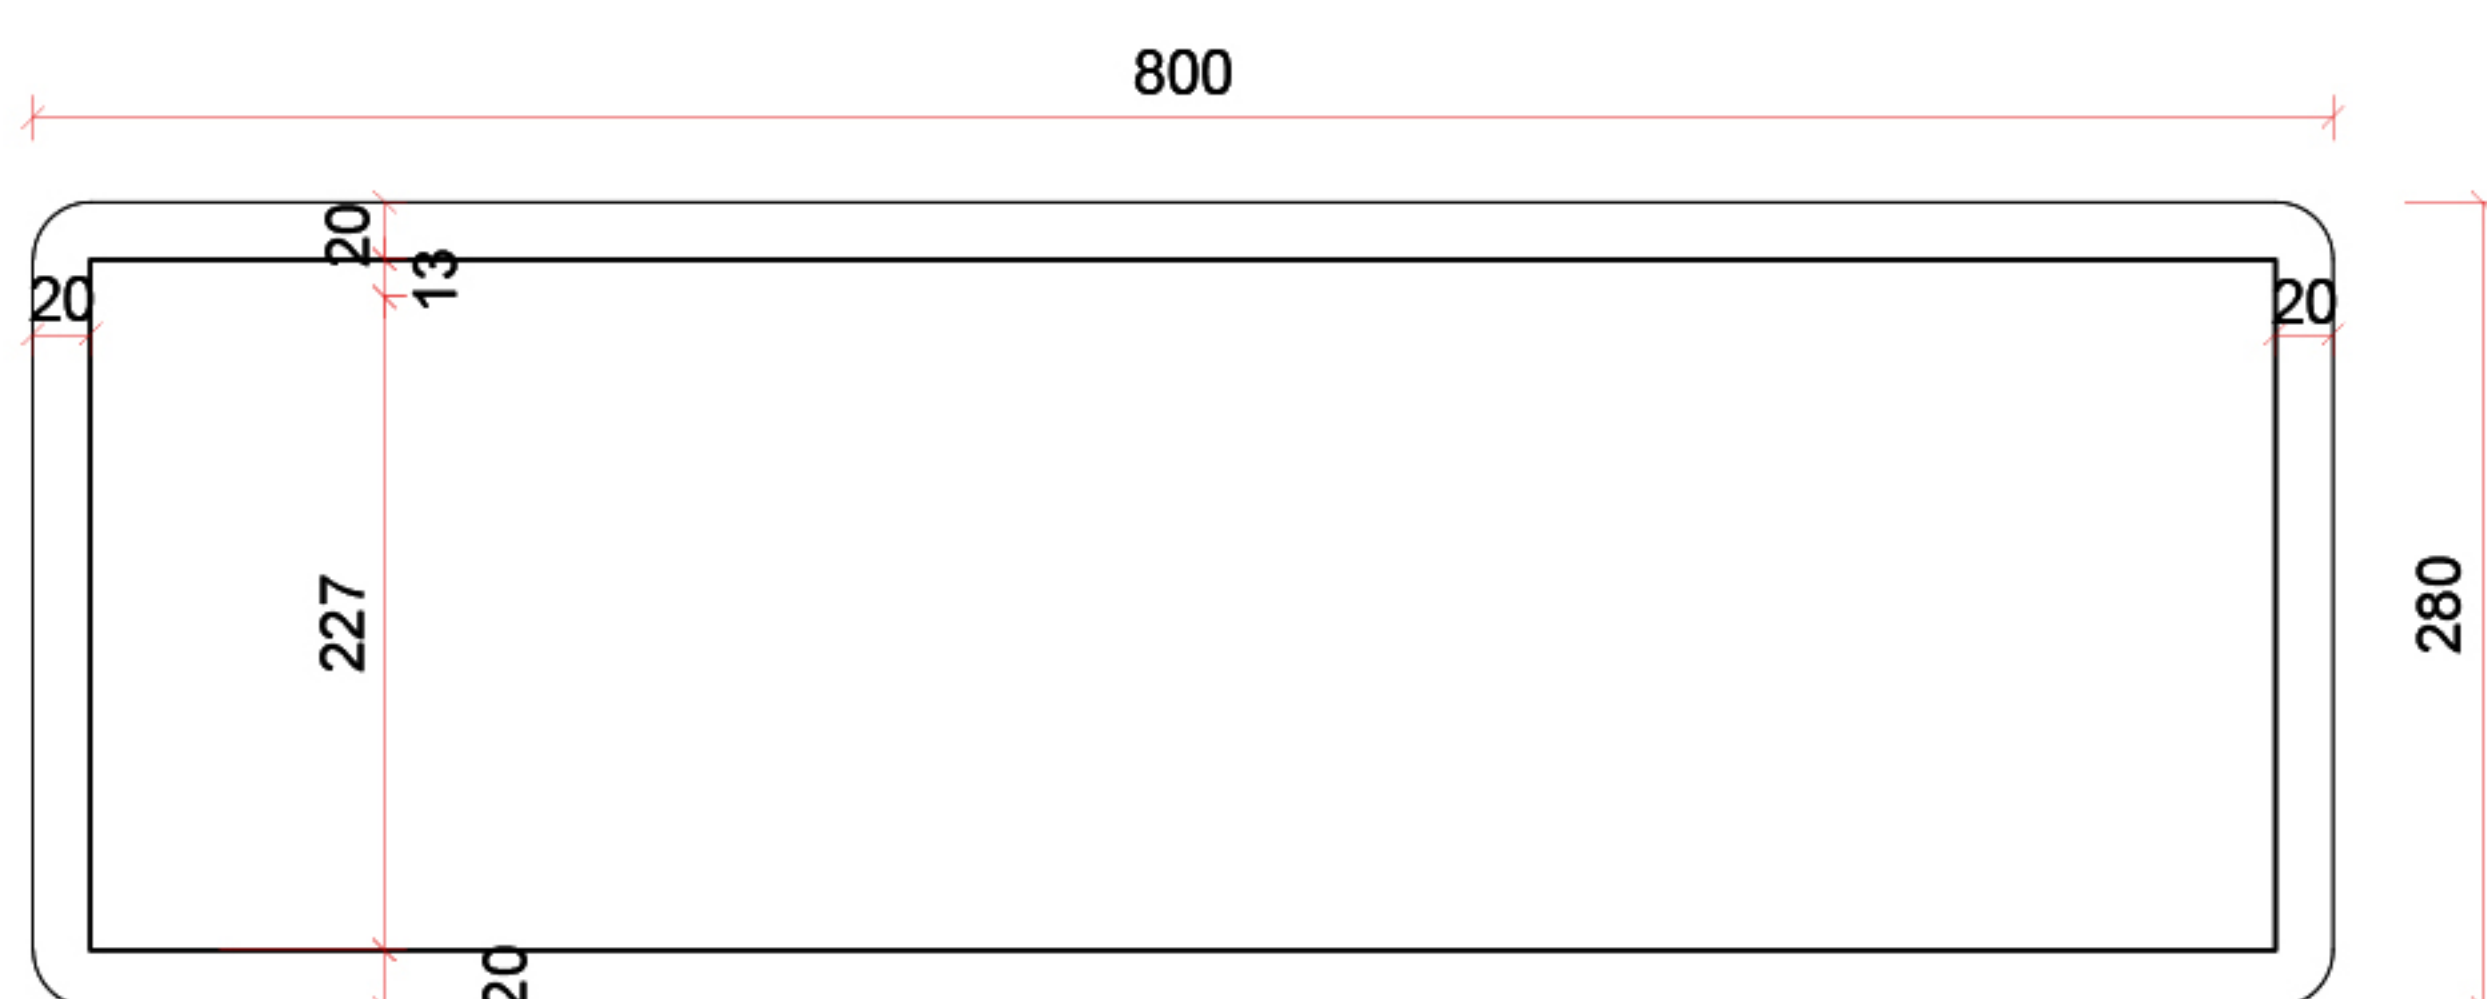DETALHAMENTO DA PLACA **PE06**

Placa: Acrílico 9mm leitoso.

Elementos : Pictogramas, setas e textos em vinil adesivo (marca 3M serie 6300 ou similar) na cor do Pantone especificado.

Espaçador: Fixação por fita VHB 3M sobre espaçador de MDF 9mm com aplicação de pintura automotiva sobre fundo protetor na cor PANTONE 11-0617 TPG Transparent Yellow. .

medidas em mm

MODELO PE07

Essa placa será instalada no corredor do subsolo, conforme marcado na planta.




escrever o nome do setor conforme está na placa, em vinil adesivo na cor PANTONE P 179-14 C

Acrílico 3mm da cor PANTONE 11-0617 TPG Transparent Yellow

Linhas e setas em vinil adesivo cor verde PANTONE 2272 C

DETALHAMENTO DA PLACA PE07

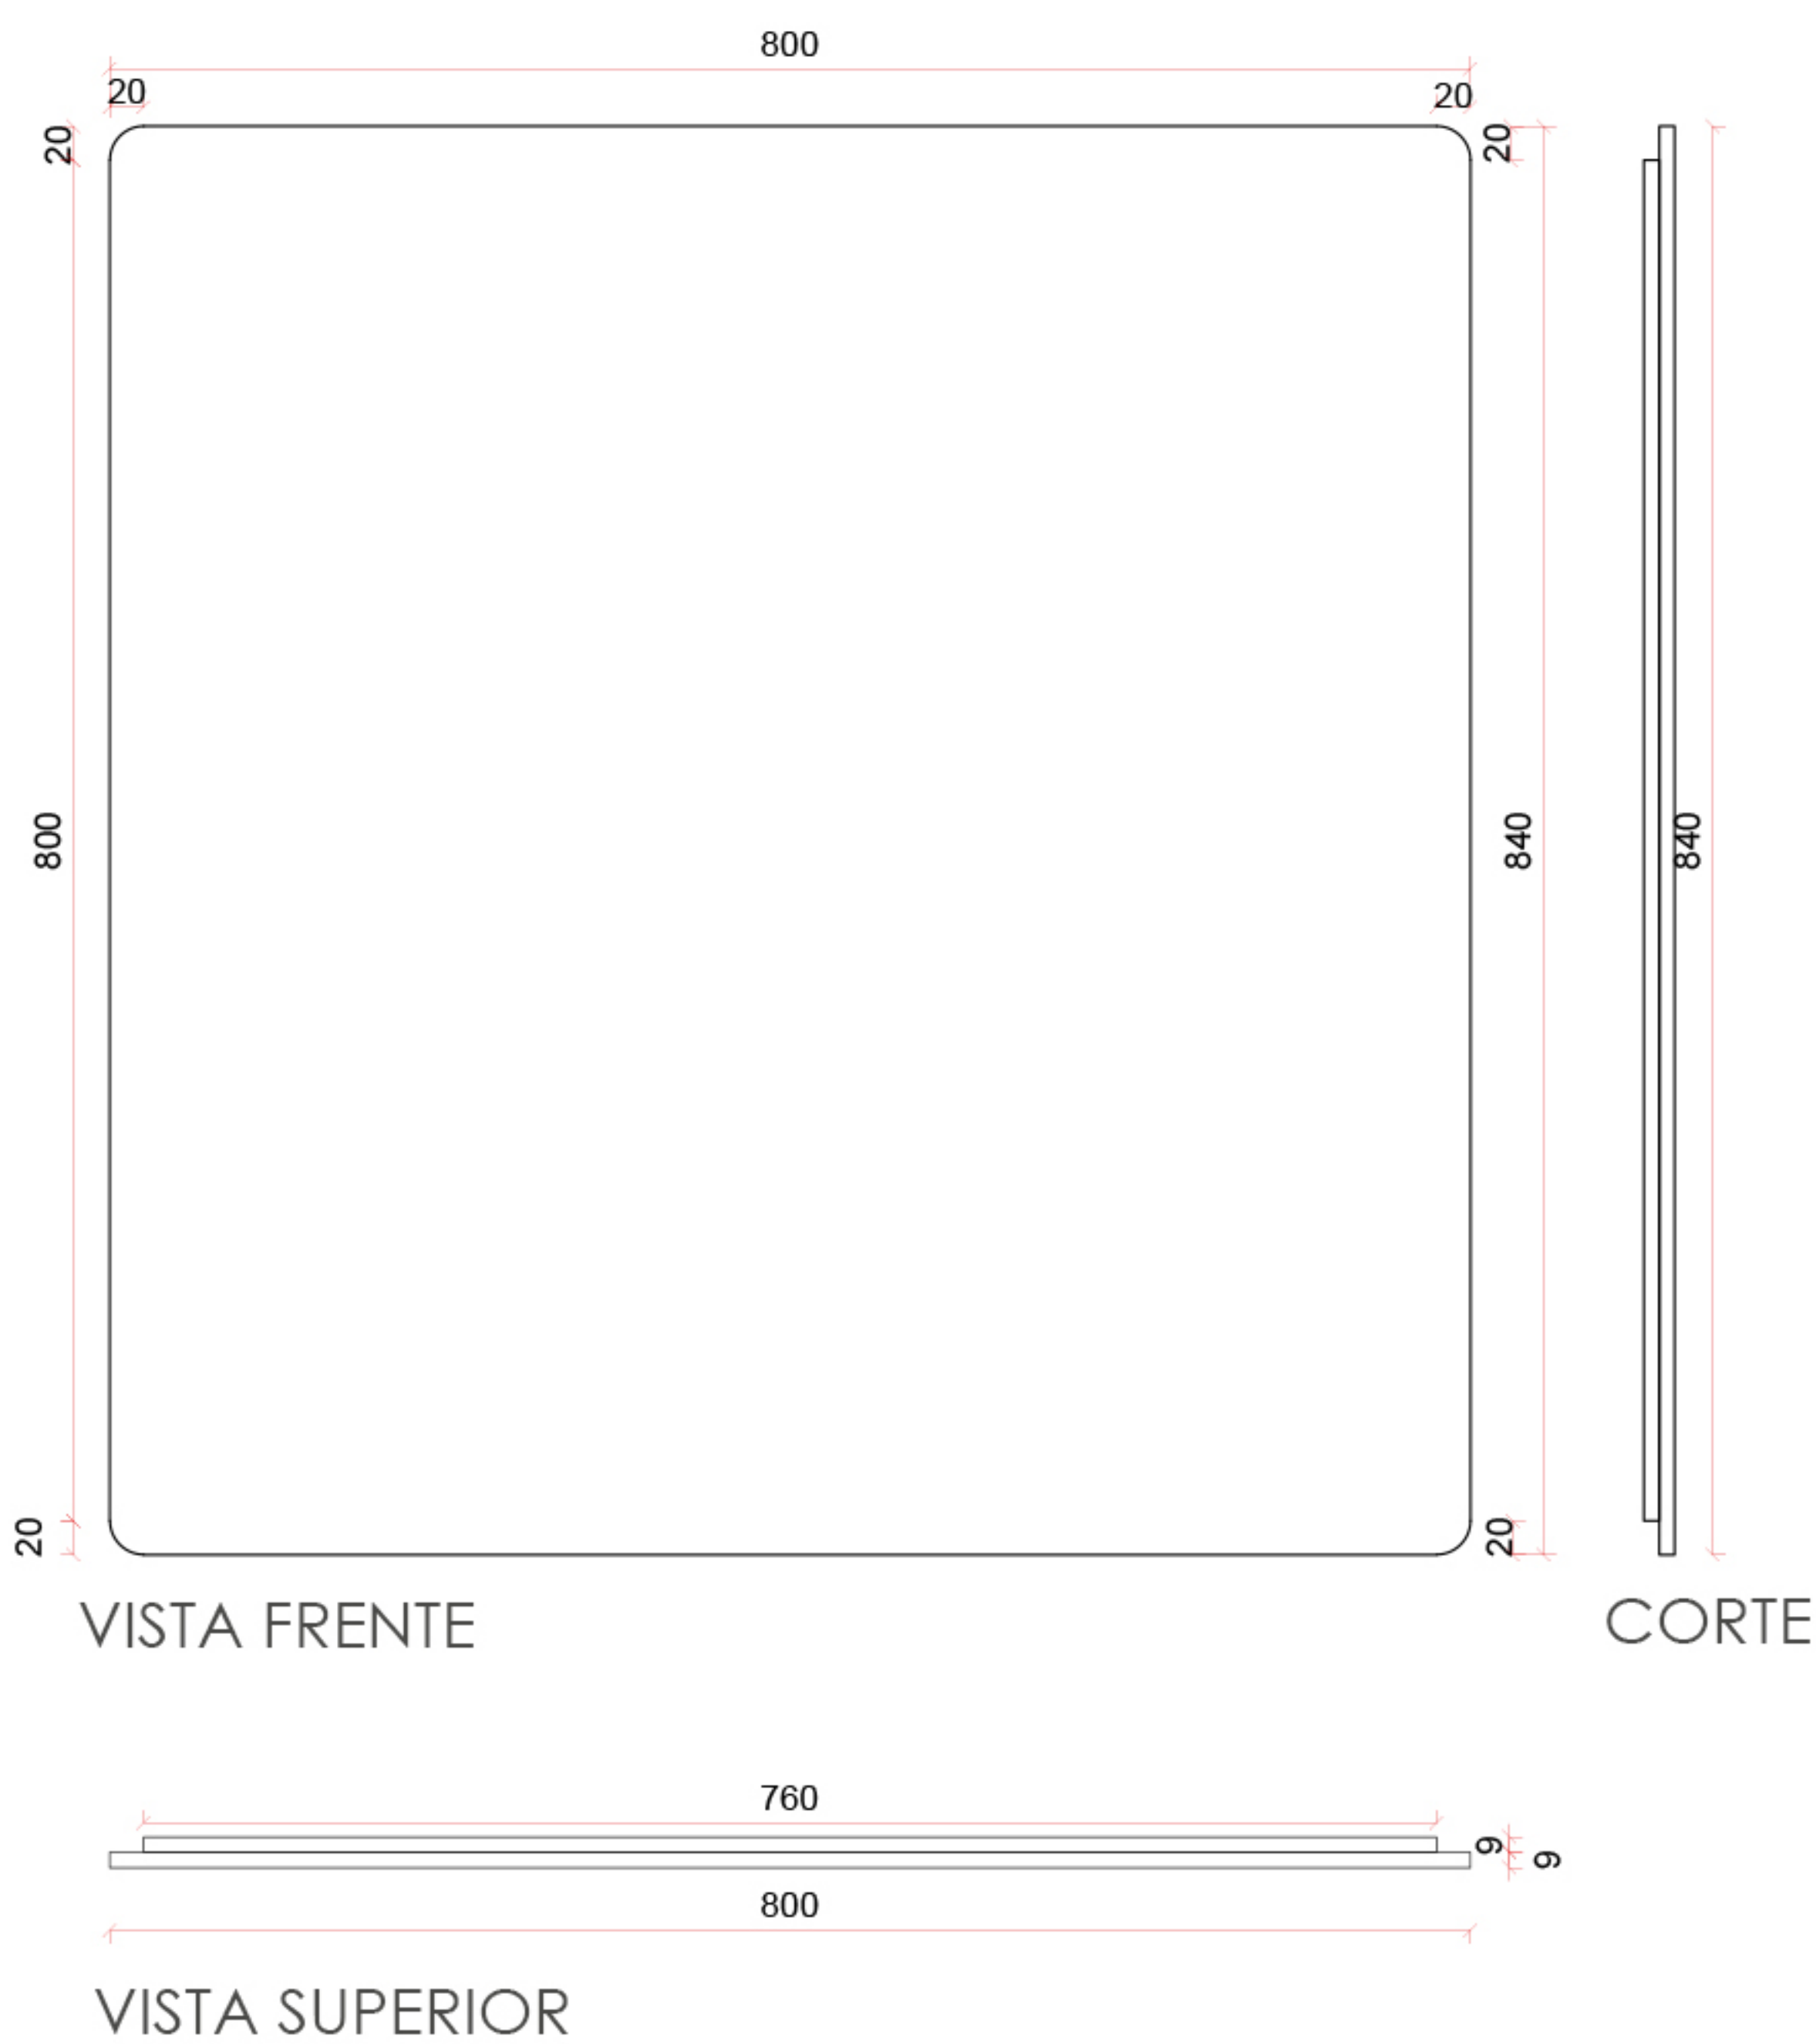

Placa: Acrílico 9mm leitoso.

Elementos : Pictogramas, setas e textos em vinil adesivo (marca 3M serie 6300 ou similar) na cor do Pantone especificado.

Espaçador: Fixação por fita VHB 3M sobre espaçador de MDF 9mm com aplicação de pintura automotiva sobre fundo protetor na cor PANTONE 11-0617 TPG Transparent Yellow.

medidas em mm



PLANTAS DO HOSPITAL DA MULHER - MOSSORÓ/RN


PLANTAS COM A QUANTIDADE E DEMARCAÇÃO
CORRETA DAS PLACAS AÉREAS E PLACAS
DE PAREDES ESPECIAIS

PLANTAS COM LOCALIZAÇÃO DAS PLACAS

SUBSOLO

PAVIMENTO SUBSOLO


- SERVIÇOS GERAIS E SUPRIMENTO
- CASA DE GESTANTES
- ADM
- BANCO DE LEITE

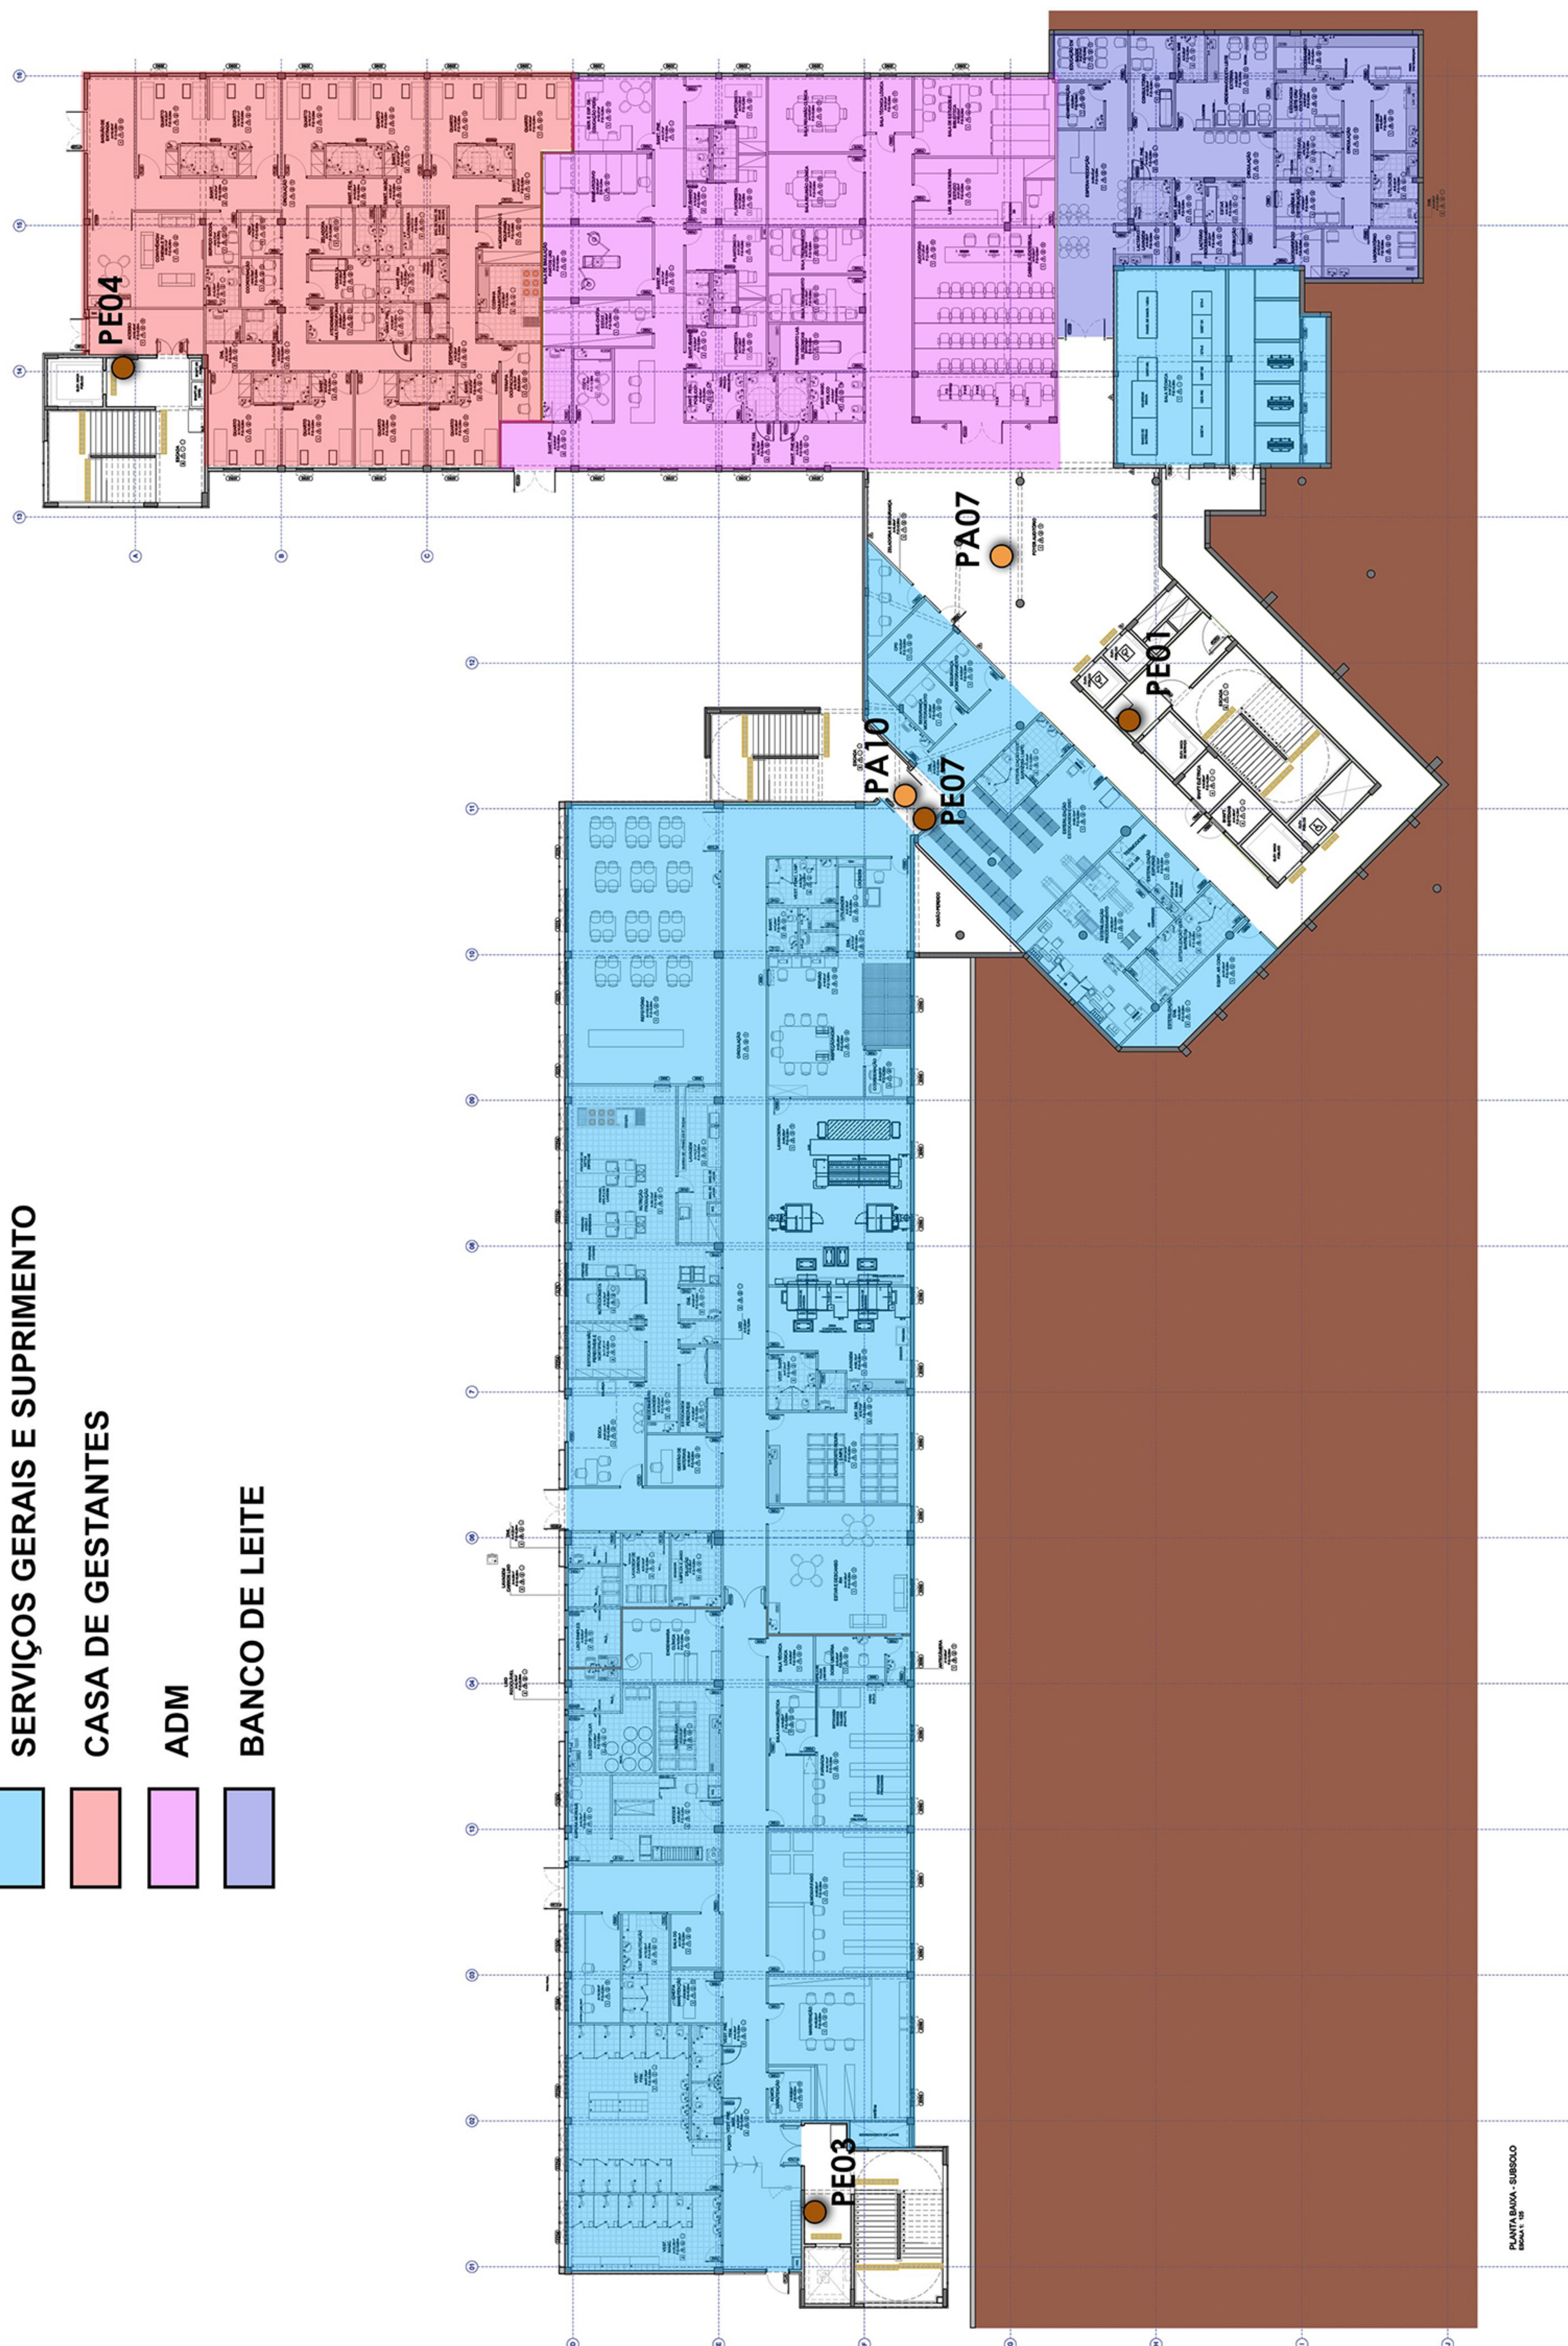

PLANTA SMA - SUBSOLO


PLANTAS COM LOCALIZAÇÃO DAS PLACAS

PAVIMENTO TÉRREO

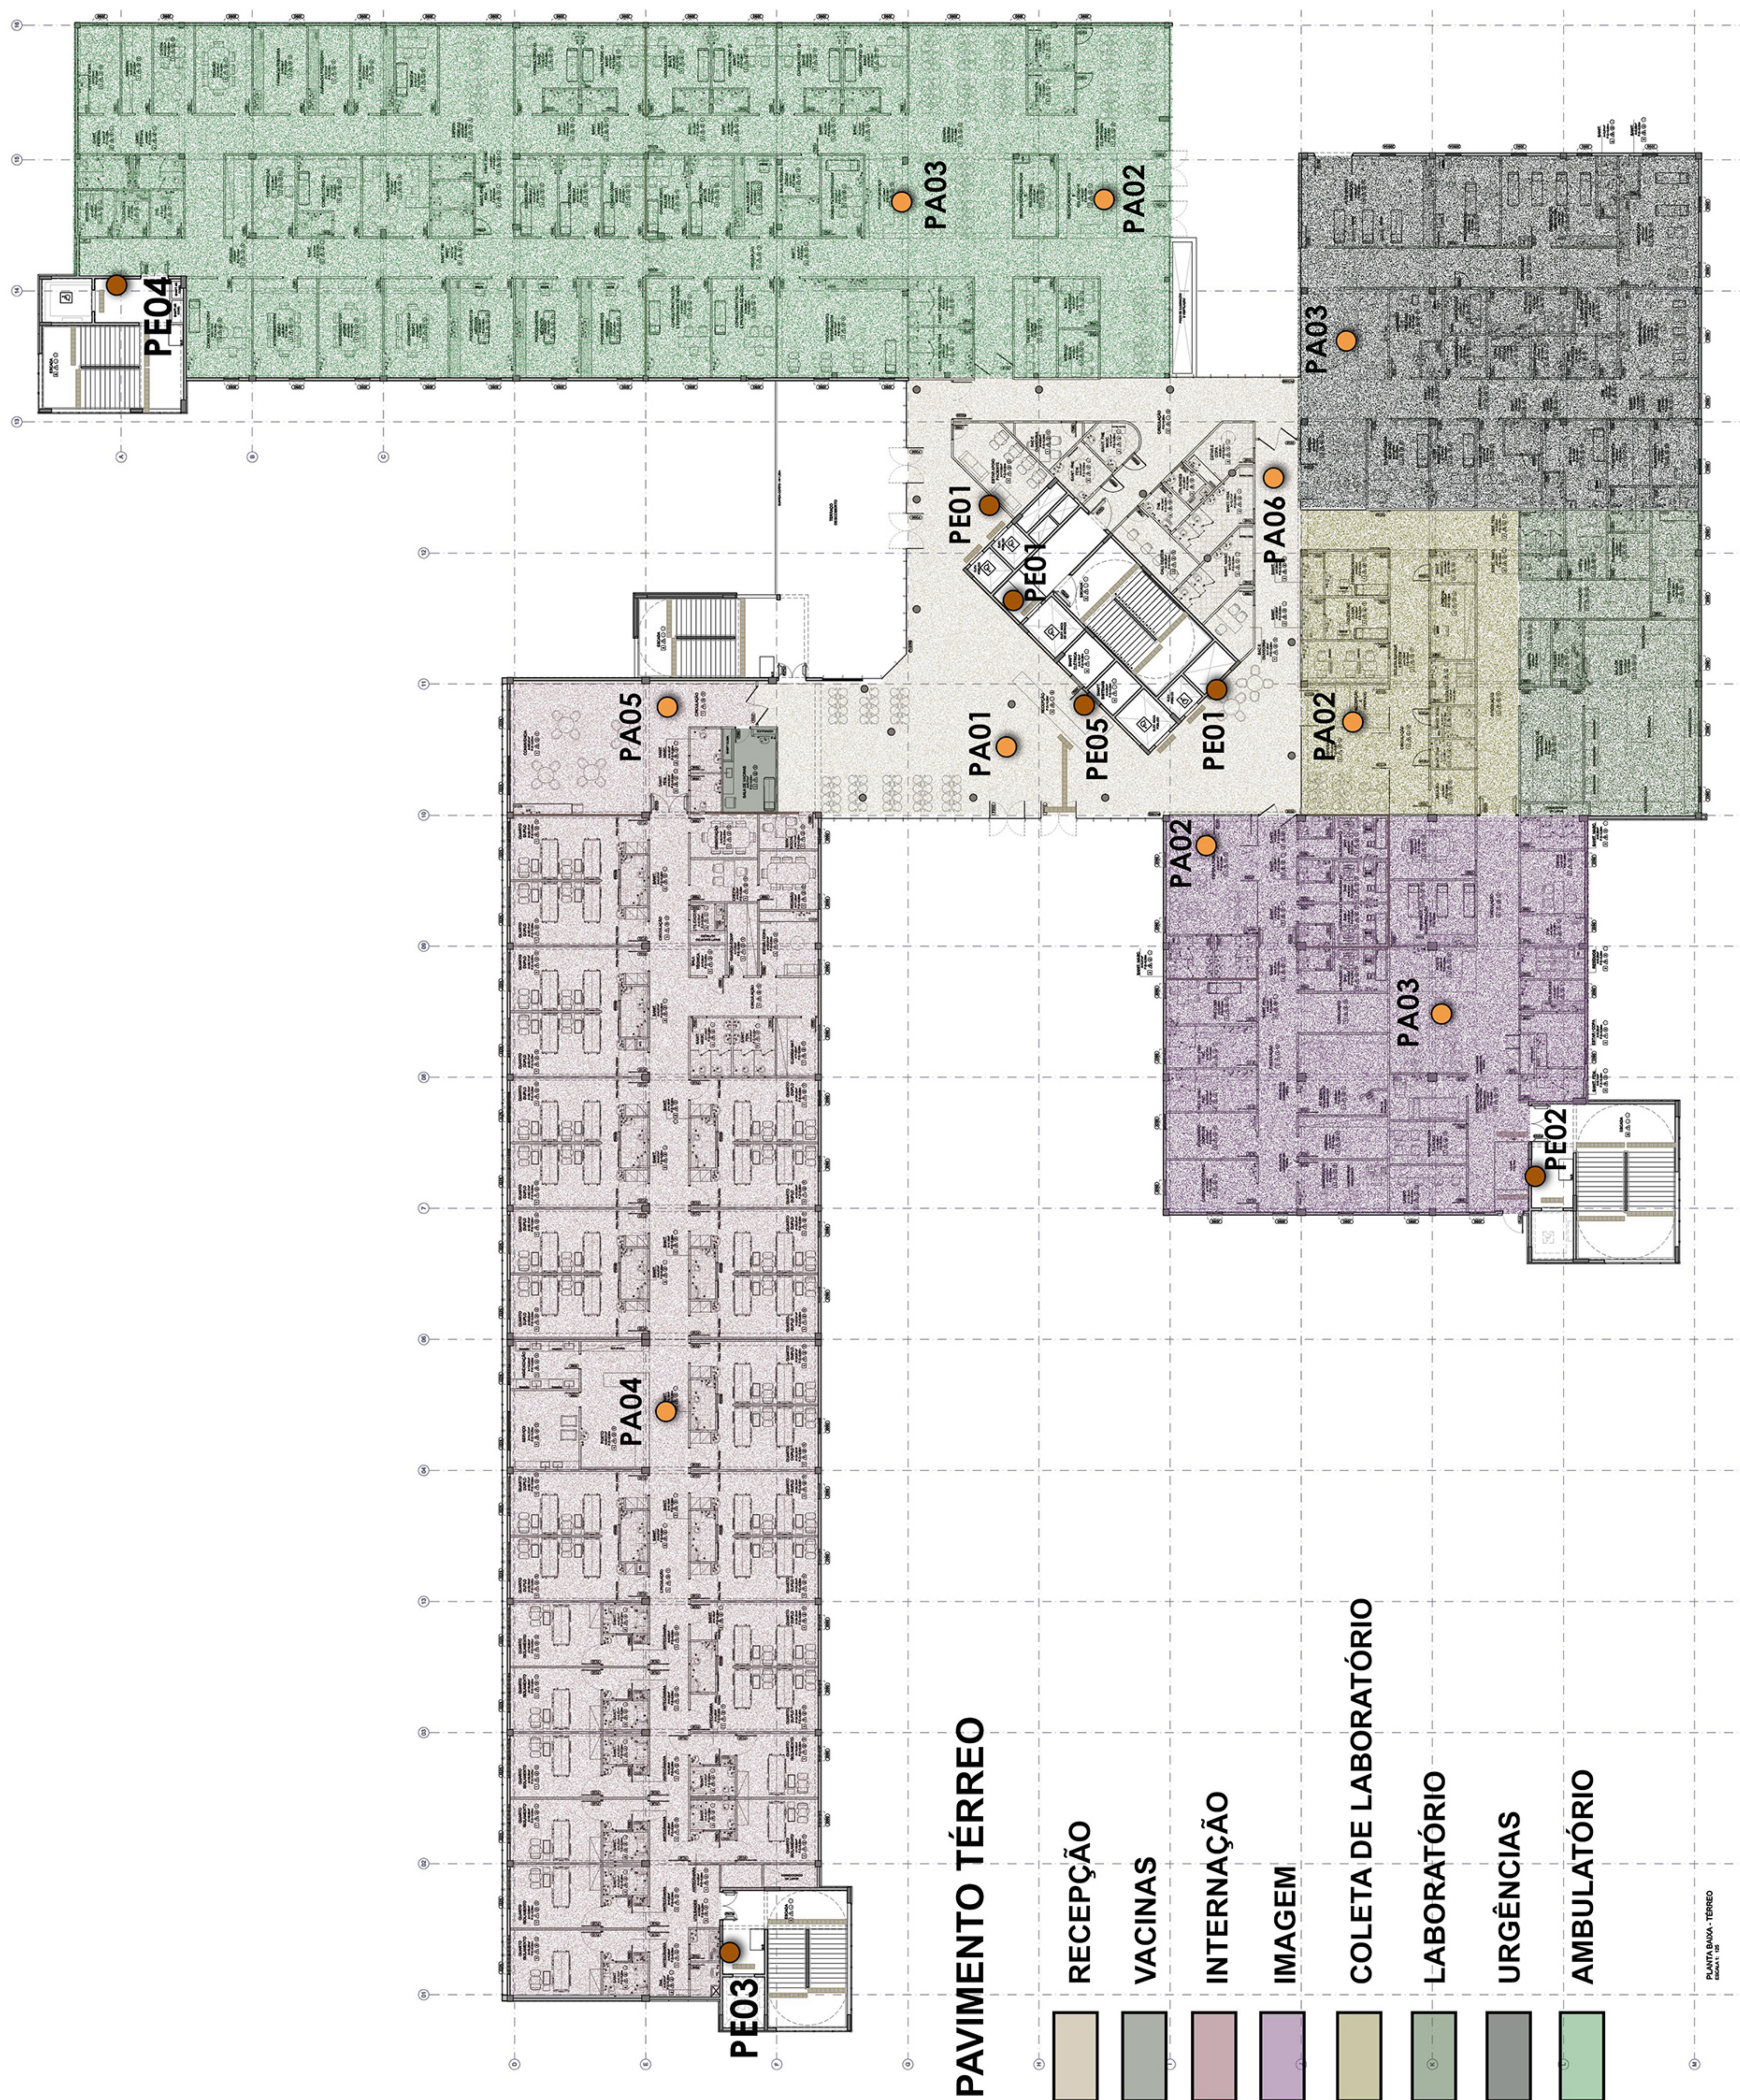


PLANTAS COM LOCALIZAÇÃO DAS PLACAS

PRIMEIRO PAVIMENTO

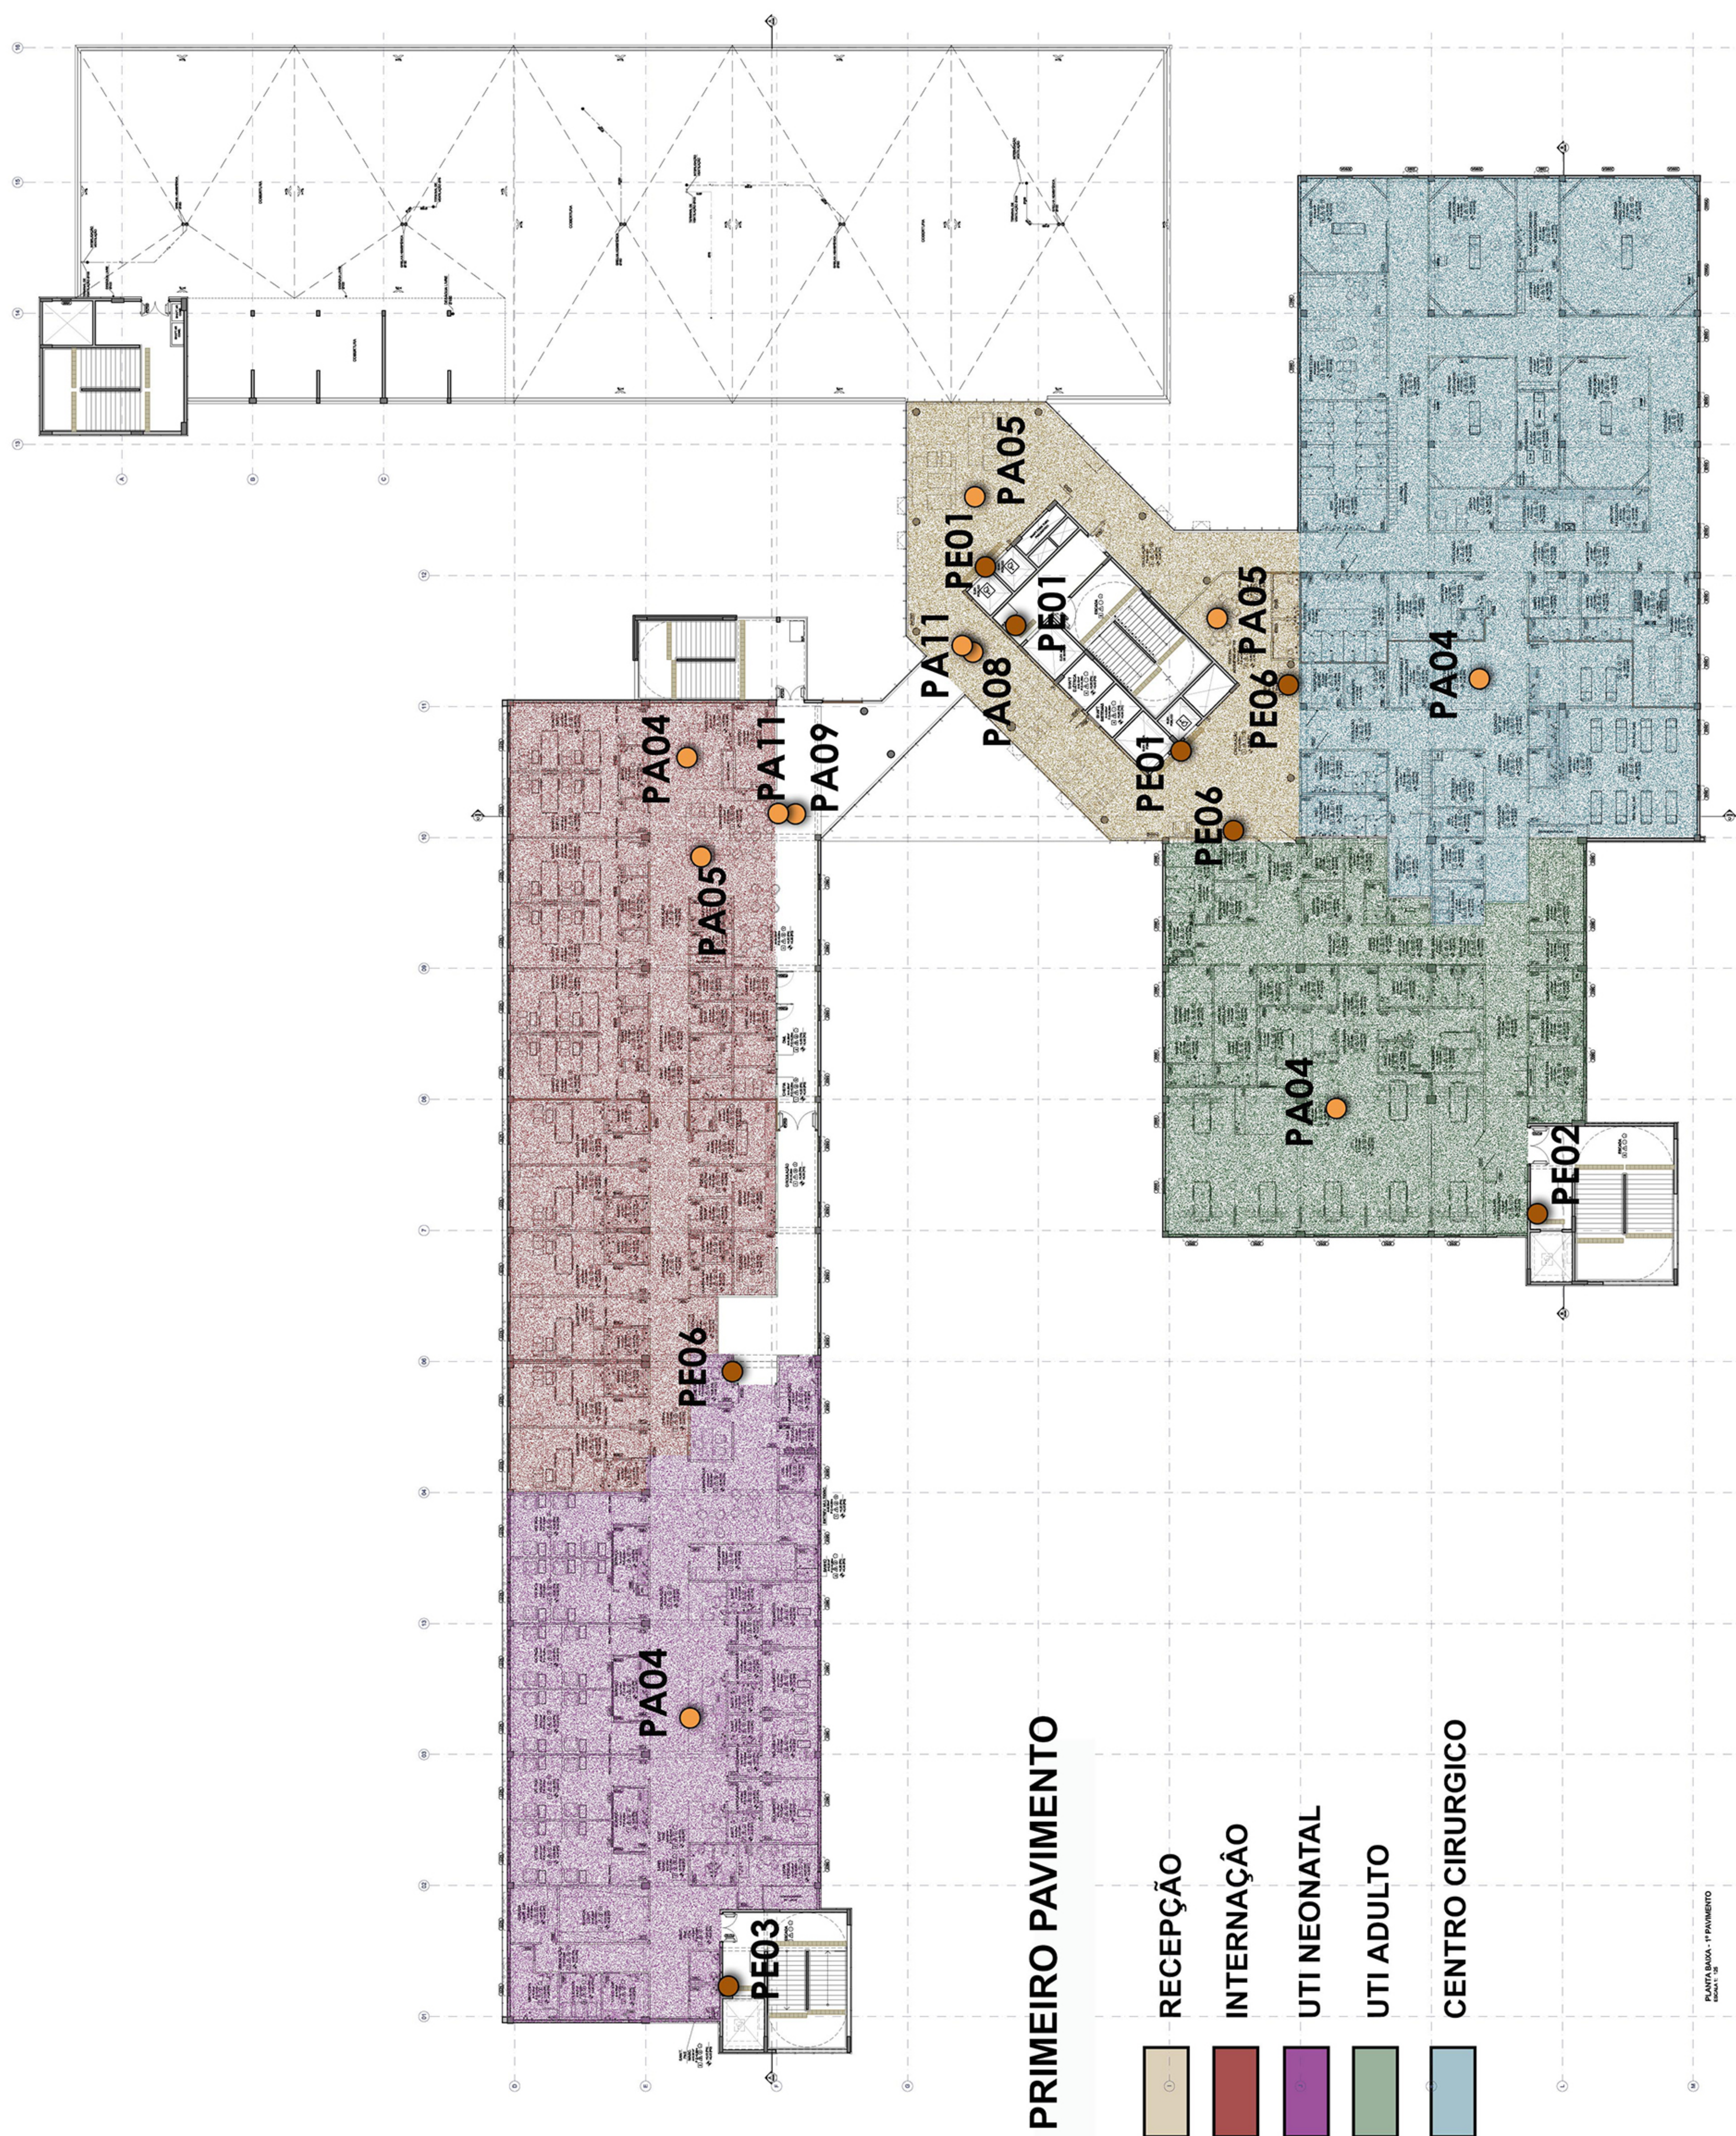

PLANTAS COM LOCALIZAÇÃO DAS PLACAS

SEGUNDO PAVIMENTO

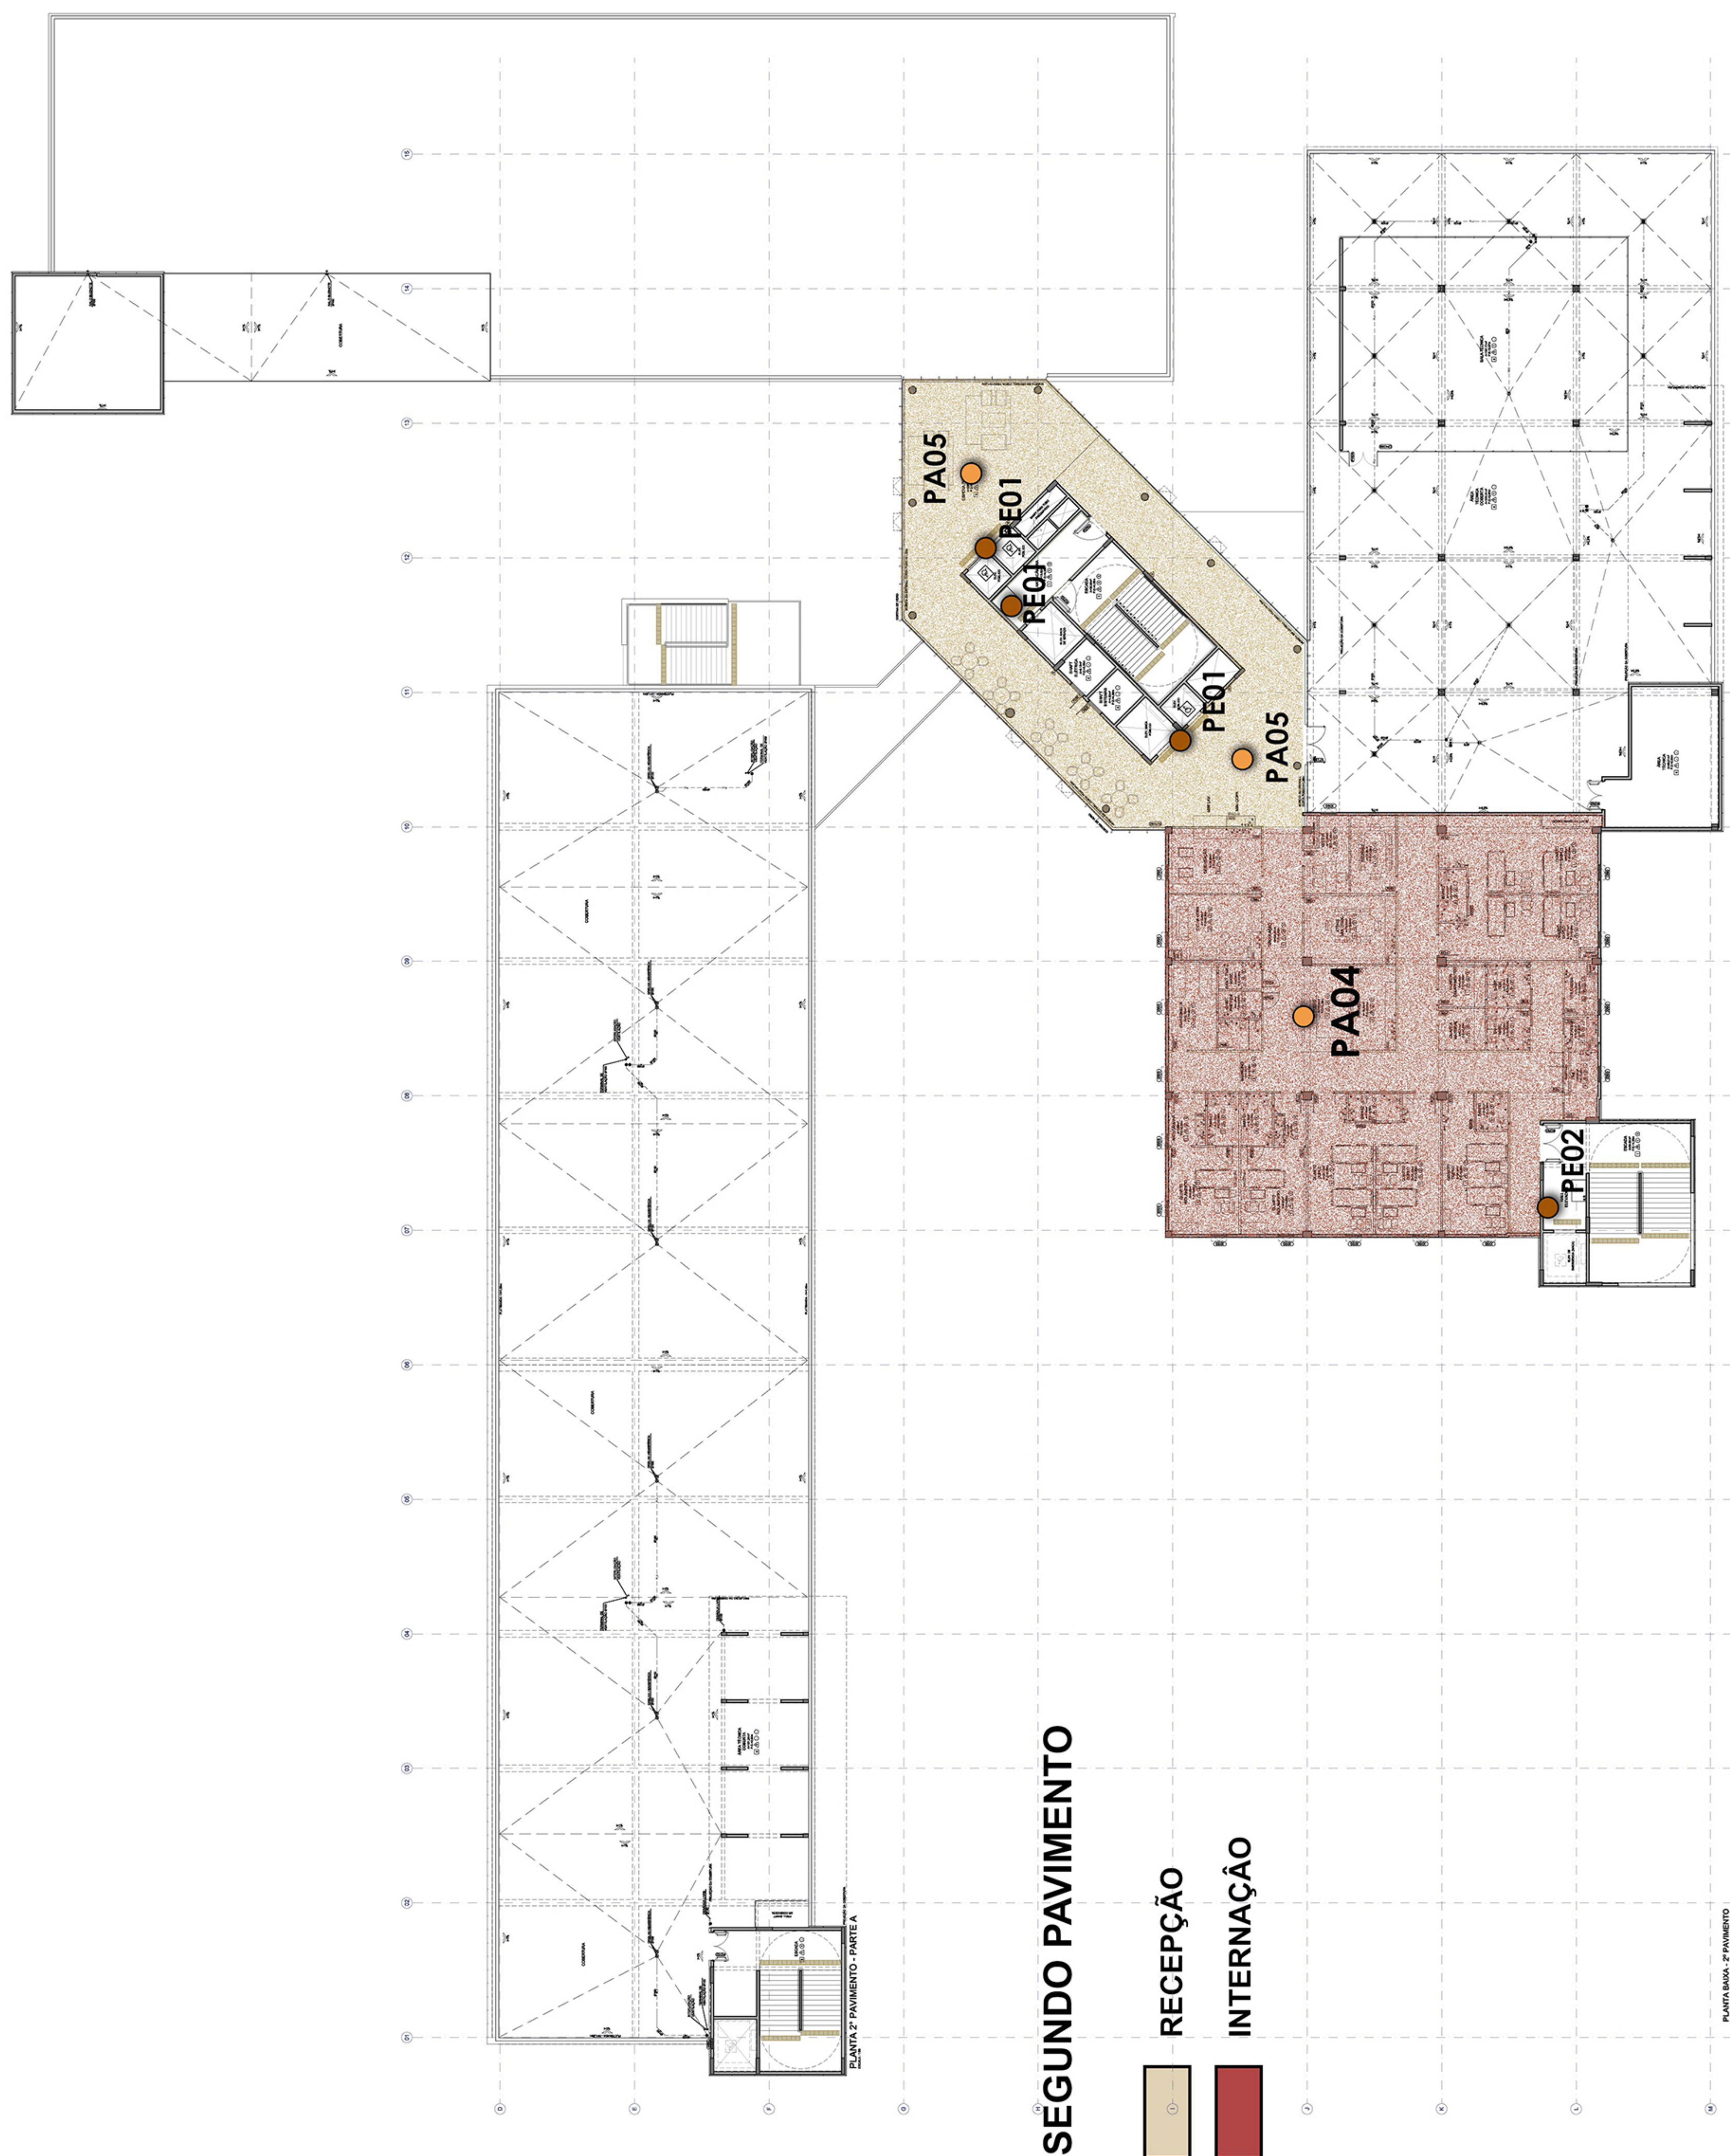

PLANTAS COM LOCALIZAÇÃO DAS PLACAS

TERCEIRO PAVIMENTO

